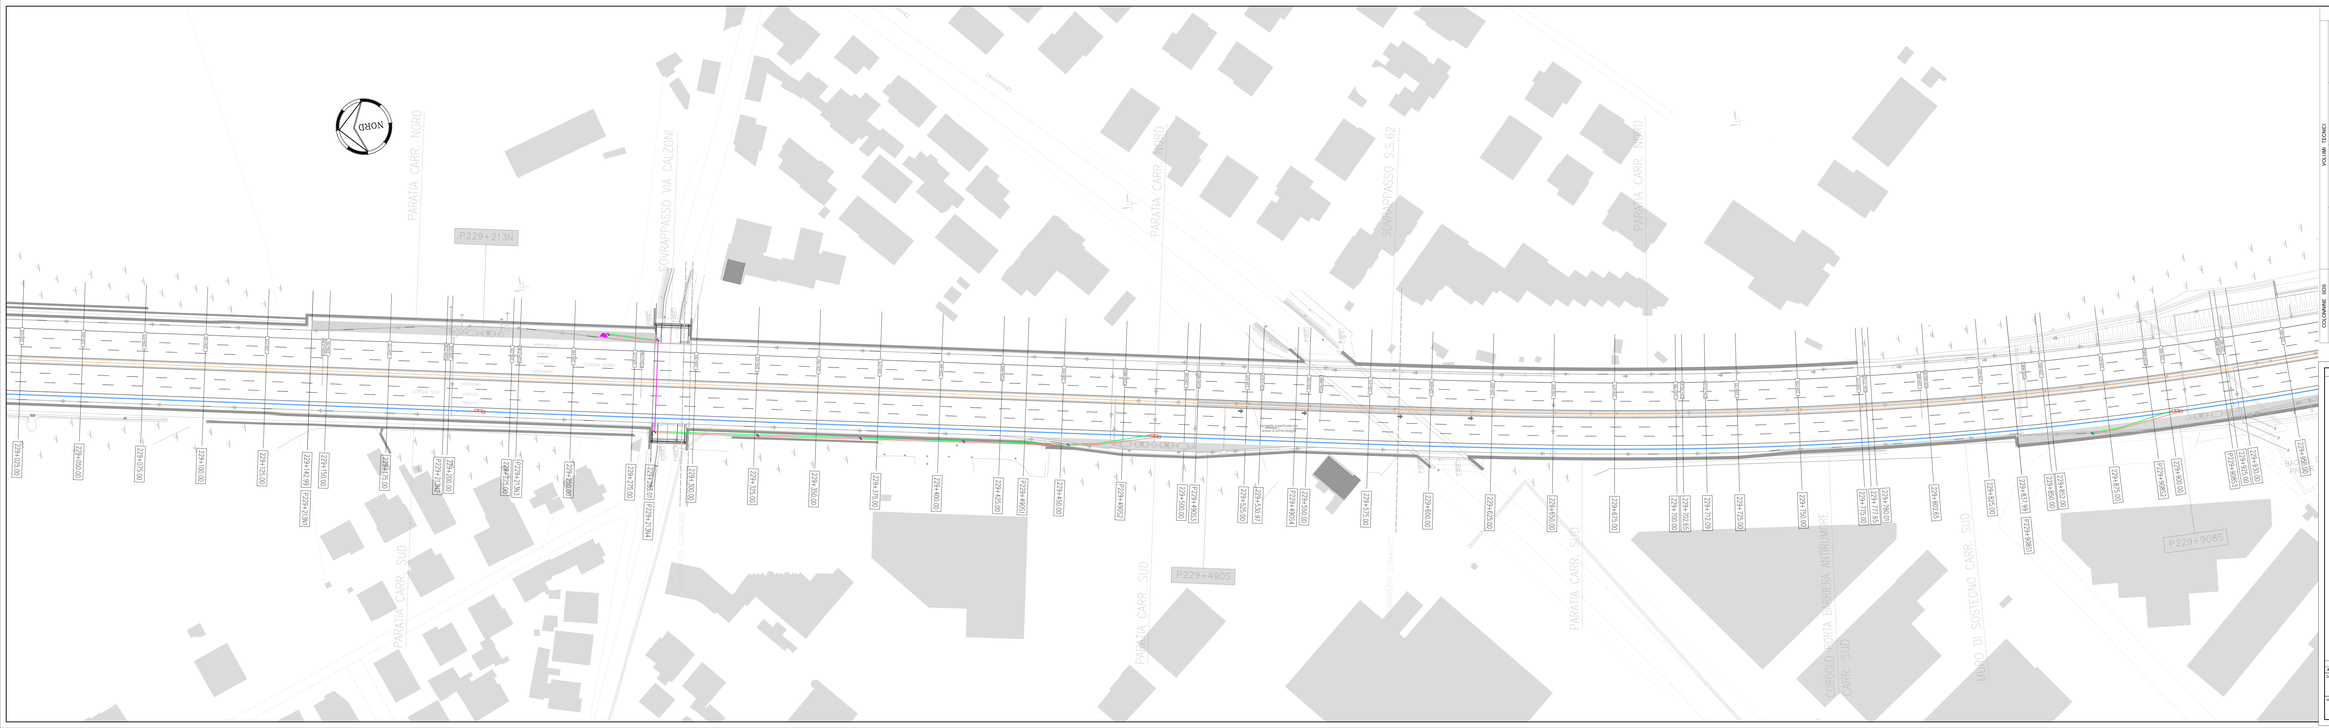

LEGENDA

LOCALE tipo A (PRESSO le STAZIONI)

LOCALE tipo C (PRESSO le PIAZZOLE e RACCORDI)

LOCALE tipo B (PRESSO le AREE di SERVIZIO)

LOCALE tipo D (locale SOLO NEBBIA)

COLONNINE SOS

VOLUMI TECNICI

POZZETTI

- POZZETTI DI DORSALE
- POZZETTO 50x50
- POZZETTO NEBBIA 50x50

TUBAZIONI

- TUBAZIONE DORSALE M+MT
- TUBAZIONE ANTINEBBIA
- COLLEG. PUNTUALE F.O.
- COLLEG. PUNTUALE ALIM. bt
- ATTRAVERSAMENTI SPINGITUBO

SOCIETA' PER AZIONI AUTOSTRADA DEL BRENNERO — TRENTO

ORDINE DEGLI INGEGNERI DELLA PROV. DI TRENTO
dott.ing. ROBERTO BOSSITTI
INGEGNERE ALBO N° 1857

IL RESPONSABILE DEL PROCEDIMENTO
dott. ing. Roberto Bossitti

autostrada del brennero

PROGETTO DEFINITIVO PER LA REALIZZAZIONE DELLA TERZA CORSIA NEL TRATTO COMPRESO TRA VERONA NORD (KM 223) E L'INTERSEZIONE CON L'AUTOSTRADA A1 (KM 314)

A1	LOTTO 2 - dal km 229+100 al km 230+717
9.3.a	IMPIANTI Planimetrie impianti 1:500 Dal km 229+625 a km 229+950

REVISIONE	DATA	DESCRIZIONE	VERIFICA	PROGETTAZIONE	APPROVAZIONE
	MAR. 2011	EMISSIONE	L. SANTON	E. BRYSSEUNAN	F. CUCCA

DATA PROGETTO: LUGLIO 2009

NUMERO PROGETTO: 31/09

DIREZIONE TECNICA GENERALE

IL DIRETTORE TECNICO GENERALE E PROGETTISTA
ORDINE DEGLI INGEGNERI DELLA PROV. DI TRENTO
dott.ing. CARLO CHESTA
N° 1857
ISTITUTO NAZIONALE LUIGI PIZZARDO BOLOGNA