



FASI DI REALIZZAZIONE


FASE 1 - SCOTICO
scala 1:100

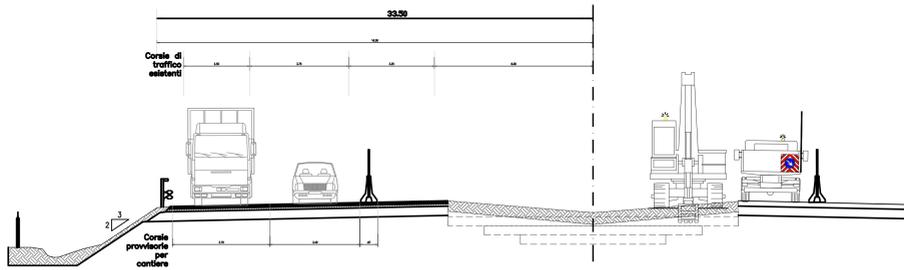


FASE 2 - RIMOZIONE TERZO E SECONDO STRATO
scala 1:100

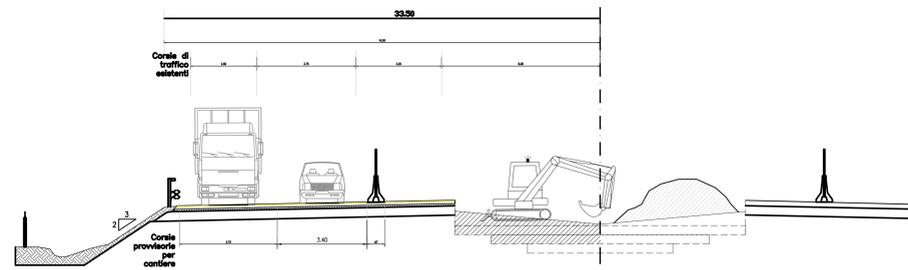


FASE 3 - STABILIZZAZIONE PRIMO STRATO
scala 1:100

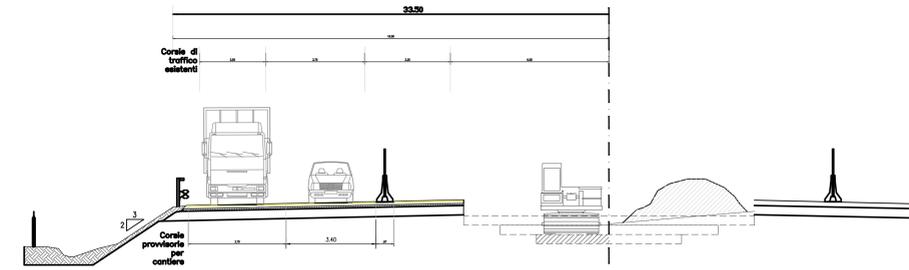


FASE 4 - STESA SECONDO STRATO
scala 1:100

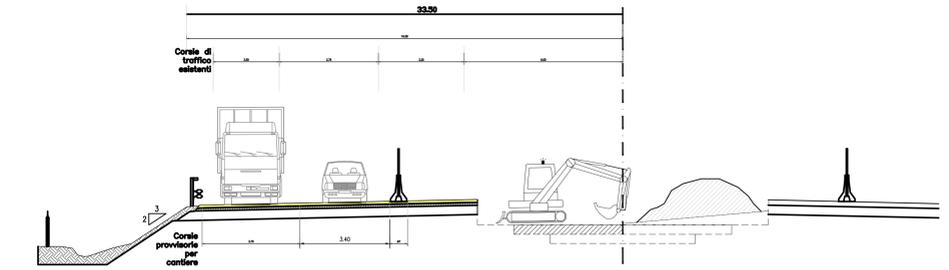


FASE 5 - STABILIZZAZIONE SECONDO STRATO
scala 1:100

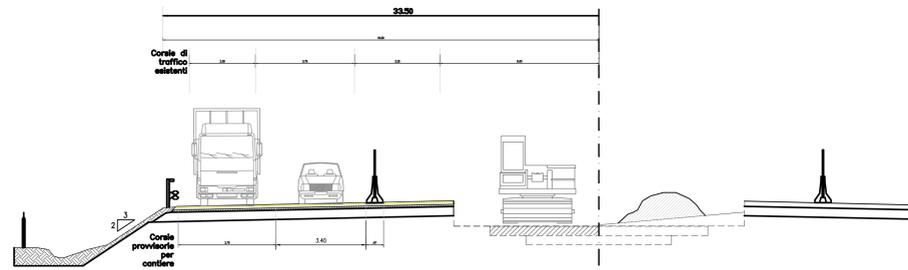

FASE 6 - STESA TERZO STRATO
scala 1:100

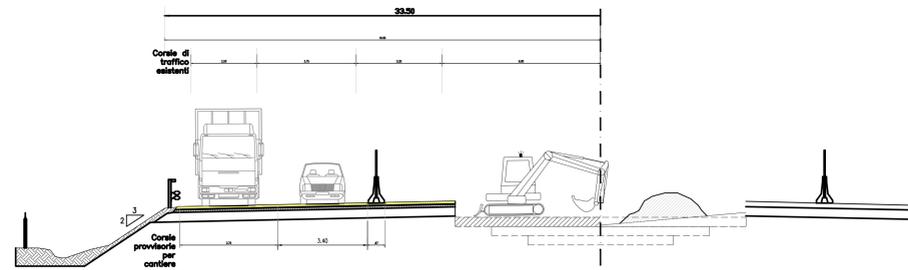

FASE 7 - STABILIZZAZIONE TERZO STRATO
scala 1:100

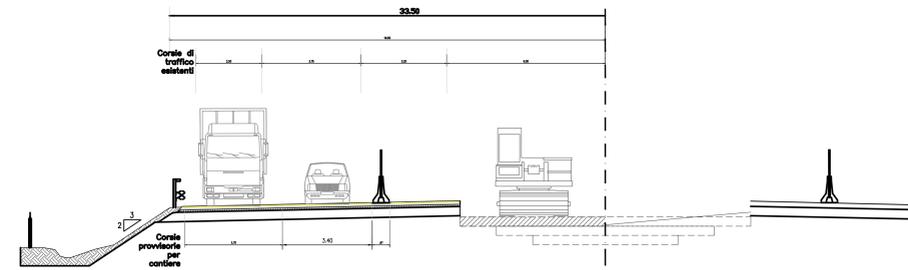

SOCIETA' PER AZIONI AUTOSTRADA DEL BRENNERO - TRENTO

ORDINE DEGLI INGEGNERI DELLA PROV. DI TRENTO
del. Ing. ROBERTO BOSETTI
INSCRIZIONE ALBO N° 1927

IL RESPONSABILE DEL PROGETTO
del. Ing. Roberto Bosetti

autostrada del brennero

PROGETTO DEFINITIVO PER LA REALIZZAZIONE DELLA TERZA CORSIA NEL TRATTO COMPRESO TRA VERONA NORD (KM 223) E L'INTERSEZIONE CON L'AUTOSTRADA A1 (KM 314)

A2 LOTTO 2 - dal km 230+717 a Nogarole Rocca (km 246+185)

1.1. QUADRO SCHEMATICO DEGLI INTERVENTI IN PROGETTO
Fasi di lavoro

REVISIONE:	DATA:	DESCRIZIONE:	REDAZIONE:	VERIFICA:	APPROVAZIONE:
	MAR. 2021	EMMISSIONE	M. ZINI	M. TAMANINI	C. COSTA
DATA PROGETTO:	LUGLIO 2009				
NUMERO PROGETTO:	31/09				



DIREZIONE
TECNICA
GENERALE

ORDINE DEGLI INGEGNERI DELLA PROV. DI BOLZANO
del. Ing. CARLO COSTA
N. 891
INGEGNERIA CAMERALE
DELLA PROVINCIA DI BOLZANO