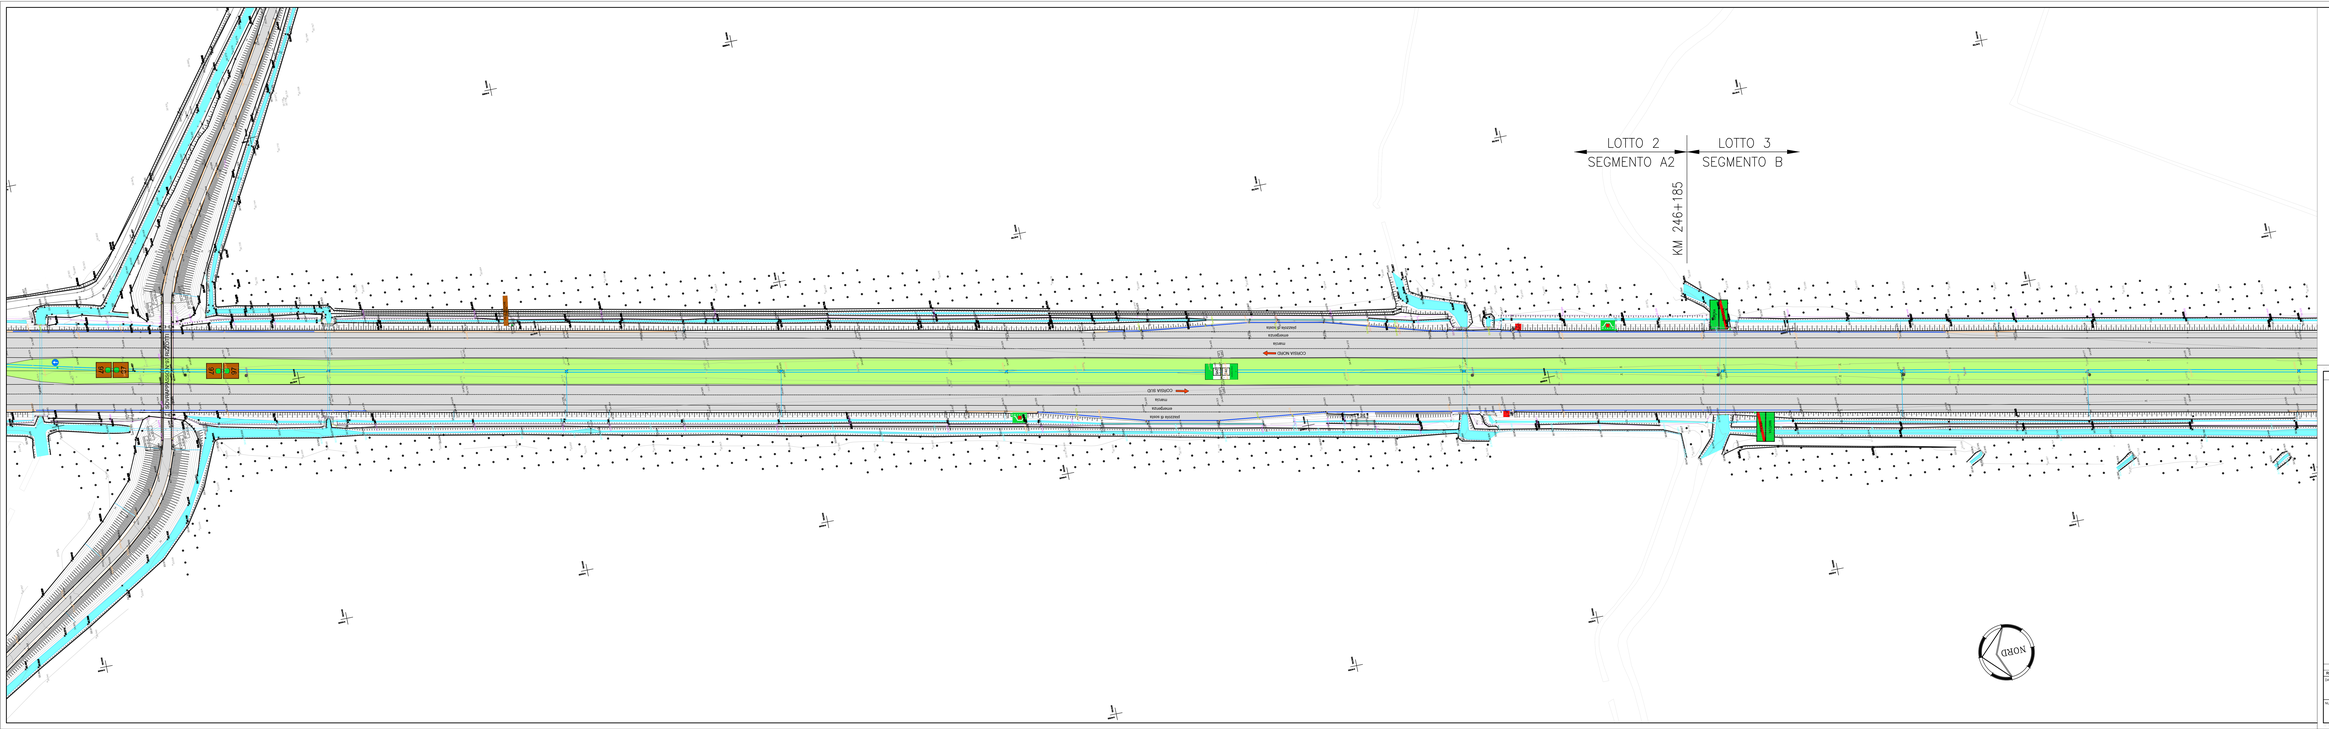

LEGENDA RILIEVO

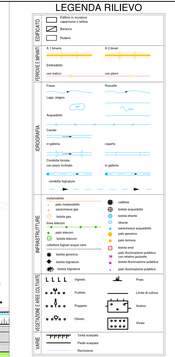

SOCIETA' PER AZIONI AUTOSTRADA DEL BRENNERO – TRENTO

ORDINE DEGLI INGEGNERI DELLA PROV. DI TRENTO
dott.ing. ROBERTO BOSETTI
INGEGNERE CAPO n° 1697

DIRETTORE DI PROGETTO
dott. ing. Roberto Bosetti

autostrada del brennero

PROGETTO DEFINITIVO PER LA REALIZZAZIONE DELLA TERZA CORSIA NEL TRATTO COMPRESO TRA VERONA NORD (KM 223) E L'INTERSEZIONE CON L'AUTOSTRADA A1 (KM 314)

A2	LOTTO 2 - dal km 230+717 a Nogarole Rocca (km 246+185)
3.3.20	PROGETTO STRADALE Planimetria stato di fatto scala 1:500 Dal km 245+500 al km 246+450

REVISIONE:	DATA:	DESCRIZIONE:	REDAZIONE:	VERIFICA:	APPROVAZIONE:
0	MAR. 2007	EMISSIONE	G. CALDUCCI	M. TAMANINI	C. COSTA

DATA PROGETTO: LUGLIO 2009

NUMERO PROGETTO: 31/09

DIREZIONE TECNICA GENERALE

IL METODO SUNS GMBH & C. PRESTA

ORDINE DEGLI INGEGNERI DELLA PROV. DI MILANO
dott. ing. CARLO CRETI
INGEGNERE CAPO n° 14700

COORDINAMENTO PER LA PROGETTAZIONE