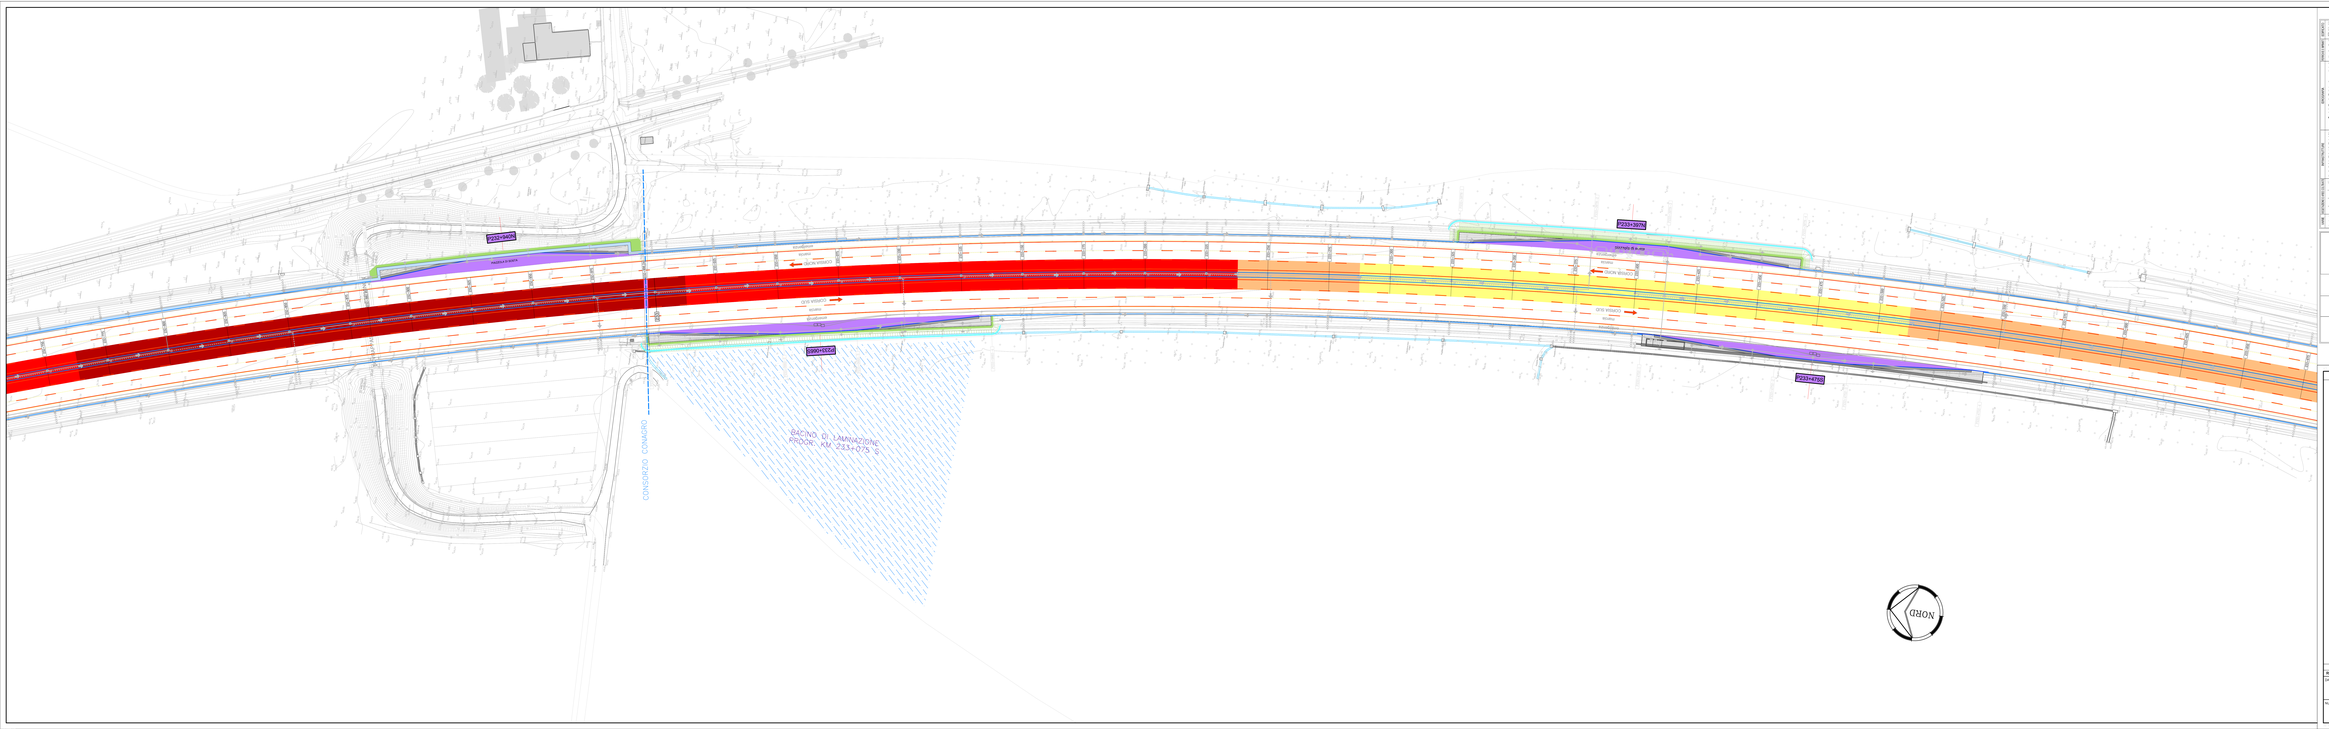
P233+350
P233+350
P233+750
P233+750
PAVIMENTAZIONE
PAVIMENTAZIONE
CARREGGIATA
CARREGGIATA
CARREGGIATA