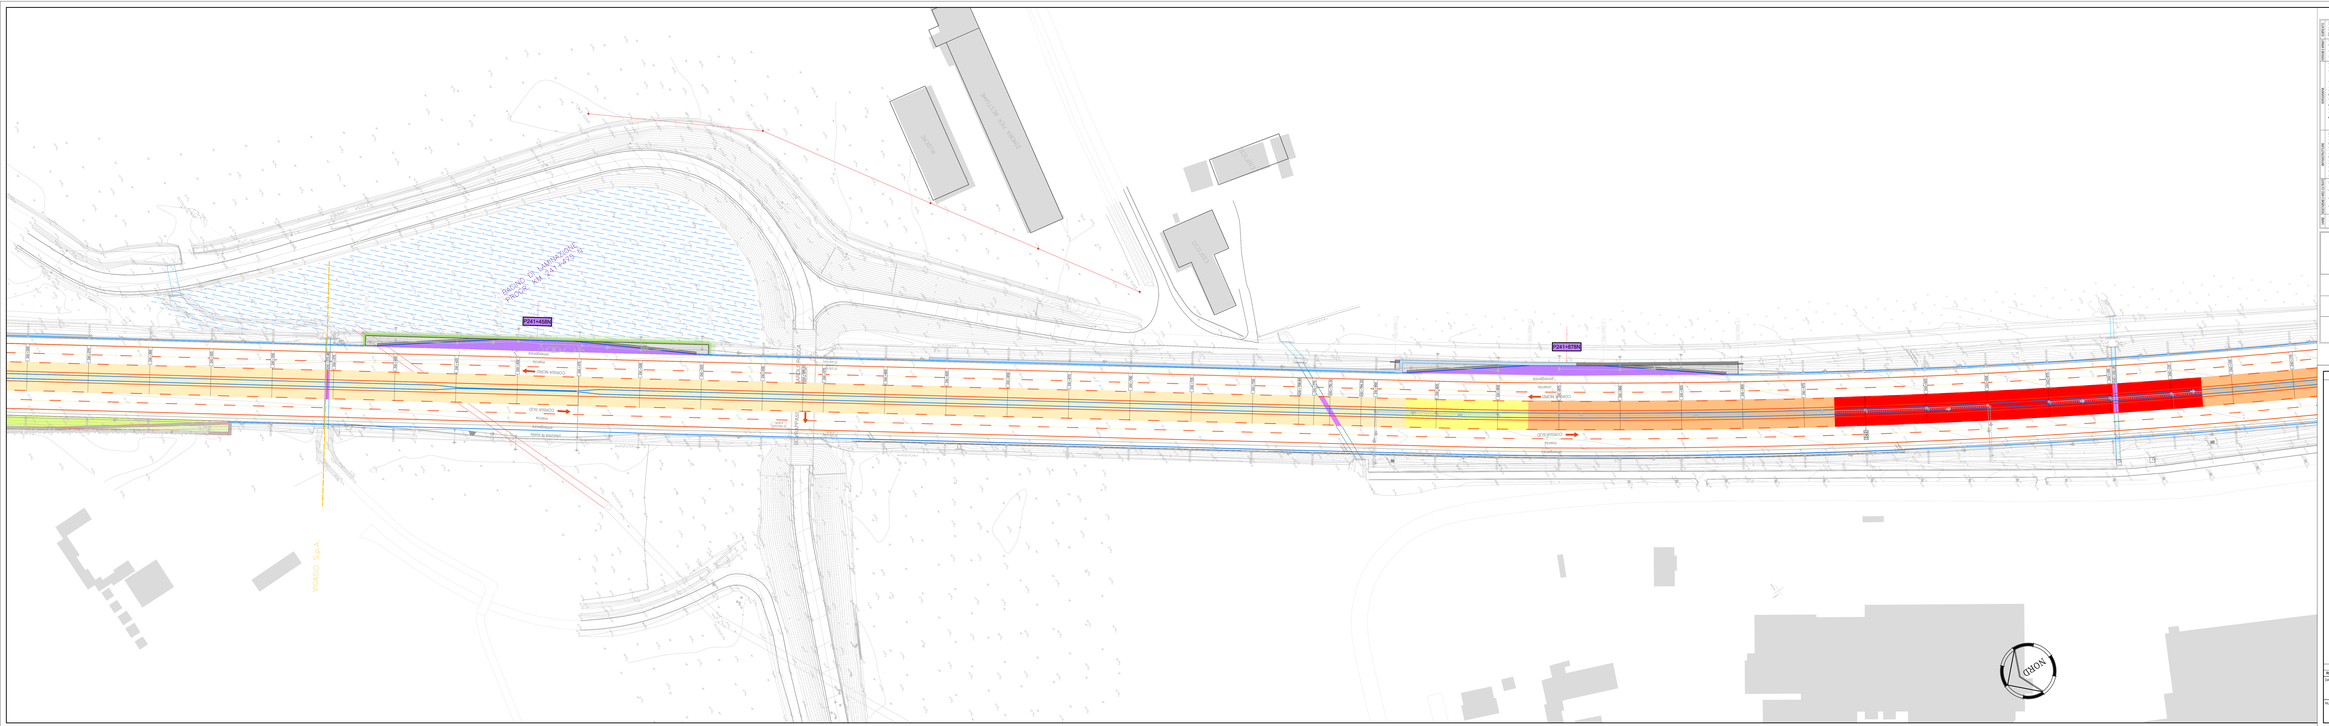
LEGENDA RILIEVO
LEGENDA PROGETTO
SEGNALETICA ORIZZONTALE DI SICUREZZA
PAZZUOLE
PRATO
SCHEMI BY-PASS
SOCIETA' PER AZIONI AUTOSTRADA DEL BRENNERO – TRENTO
autostrada del brennero
PROGETTO DEFINITIVO PER LA REALIZZAZIONE DELLA TERZA CORSIA NEL TRATTO COMPRESO TRA VERONA NORD (KM 223) E L'INTERSEZIONE CON L'AUTOSTRADA A1 (KM 314)
A2
LOTTO 2 - dal km 230+717 a Nogarole Rocca (km 246+185)
3.4.14.
PROGETTO STRADALE
Planimetria stato di progetto scala 1:500
Dal km 241+250 al km 242+200
DIREZIONE TECNICA GENERALE
LUGLIO 2009
31/09