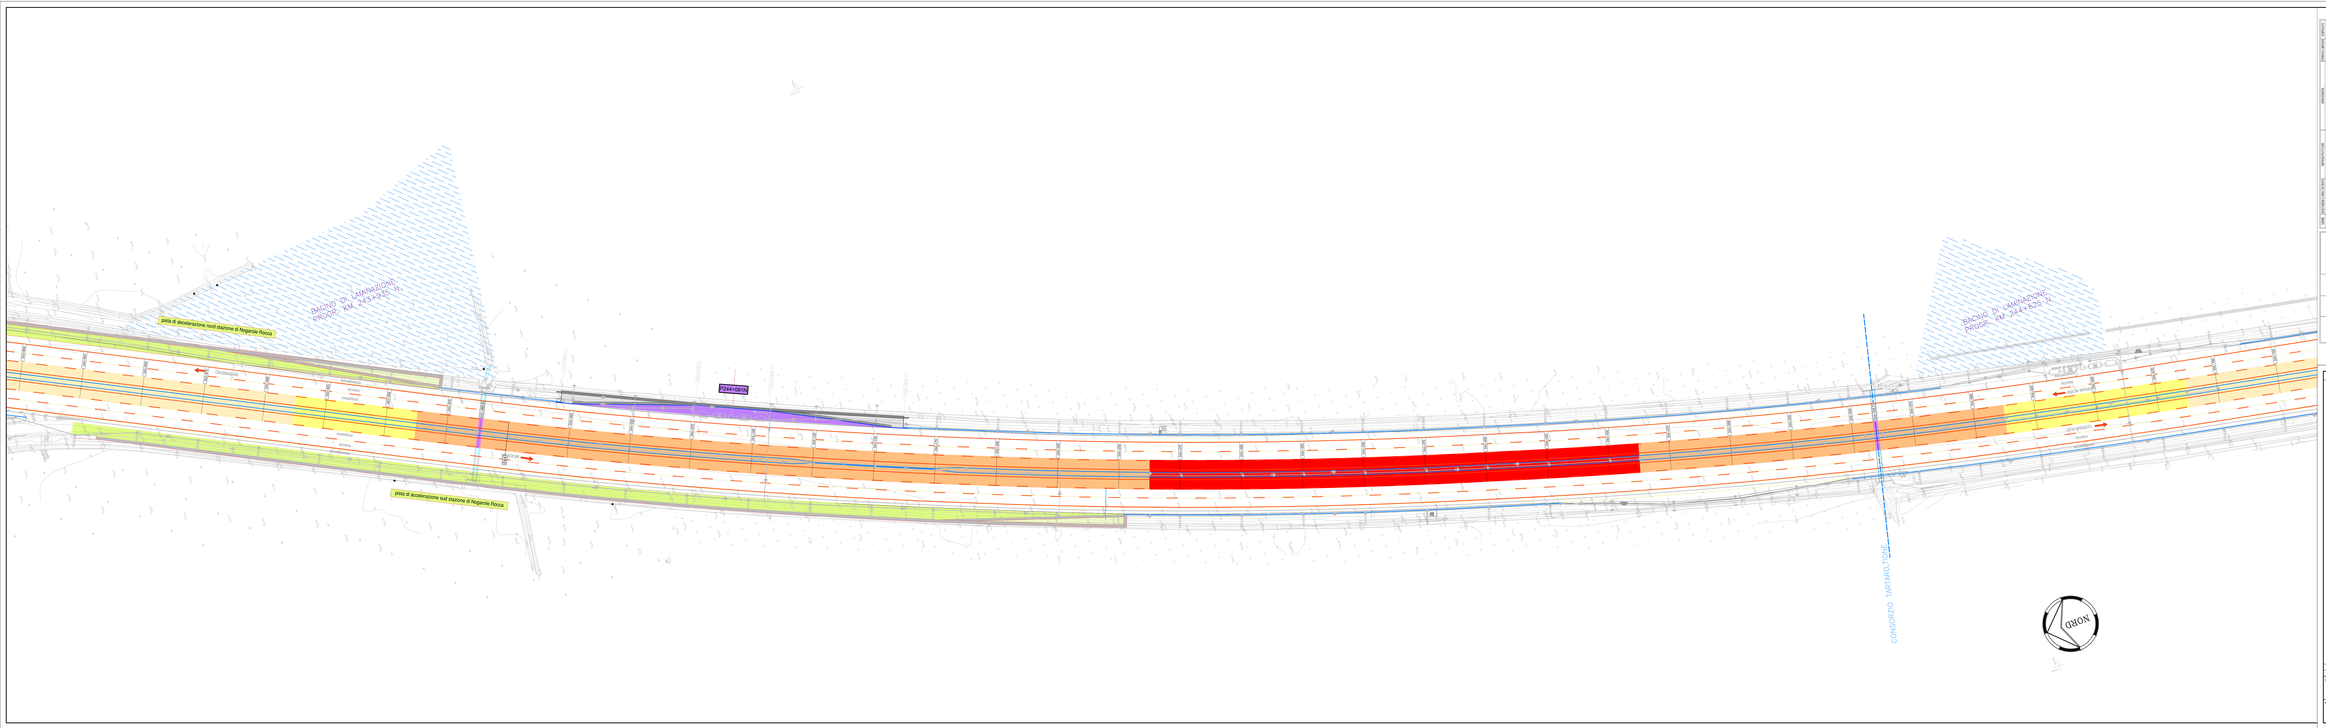


LEGENDA RILIEVO

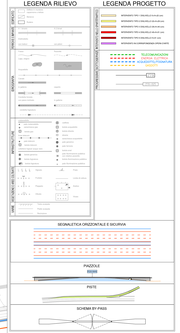

LEGENDA PROGETTO

SOCIETA' PER AZIONI AUTOSTRADA DEL BRENNERO – TRENTO

ORDINE DEGLI INGEGNERI DELLA PROV. DI TRENTO
dott.ing. ROBERTO BOSETTI
INGEGNERE CAPO N° 1557

COORDINATORE DEL PROGETTO
dott. ing. Roberto Bosetti

# autostrada del brennero

PROGETTO DEFINITIVO PER LA REALIZZAZIONE DELLA TERZA CORSIA NEL TRATTO COMPRESO TRA VERONA NORD (KM 223) E L'INTERSEZIONE CON L'AUTOSTRADA A1 (KM 314)

| | |
|---|---|
| A2 | LOTTO 2 - dal km 230+717 a Nogarole Rocca (km 246+185) |
| 3.4.18. | PROGETTO STRADALE<br>Planimetria stato di progetto scala 1:500<br>Dal km 243+800 al km 244+750 |

| REVISIONE: | DATA: | DESCRIZIONE: | REDAZIONE: | VERIFICA: | APPROVAZIONE: |
|---|---|---|---|---|---|
| 0 | MAR. 2007 | EMISSIONE | G. CALDICO | M. TAMANINI | C. COSTA |

DATA PROGETTO: LUGLIO 2009

NUMERO PROGETTO: 31/09

DIREZIONE TECNICA GENERALE

ORDINE DEGLI INGEGNERI DELLA PROV. DI BOLZANO
dott. ing. CARLO COSTA
INGEGNERE CAPO N° 1
INFRASTRUTTURA
LOT. PROGETTO GENERALE