



SCHEMA TIPO BACINO DI LAMINAZIONE
SCALA 1:500

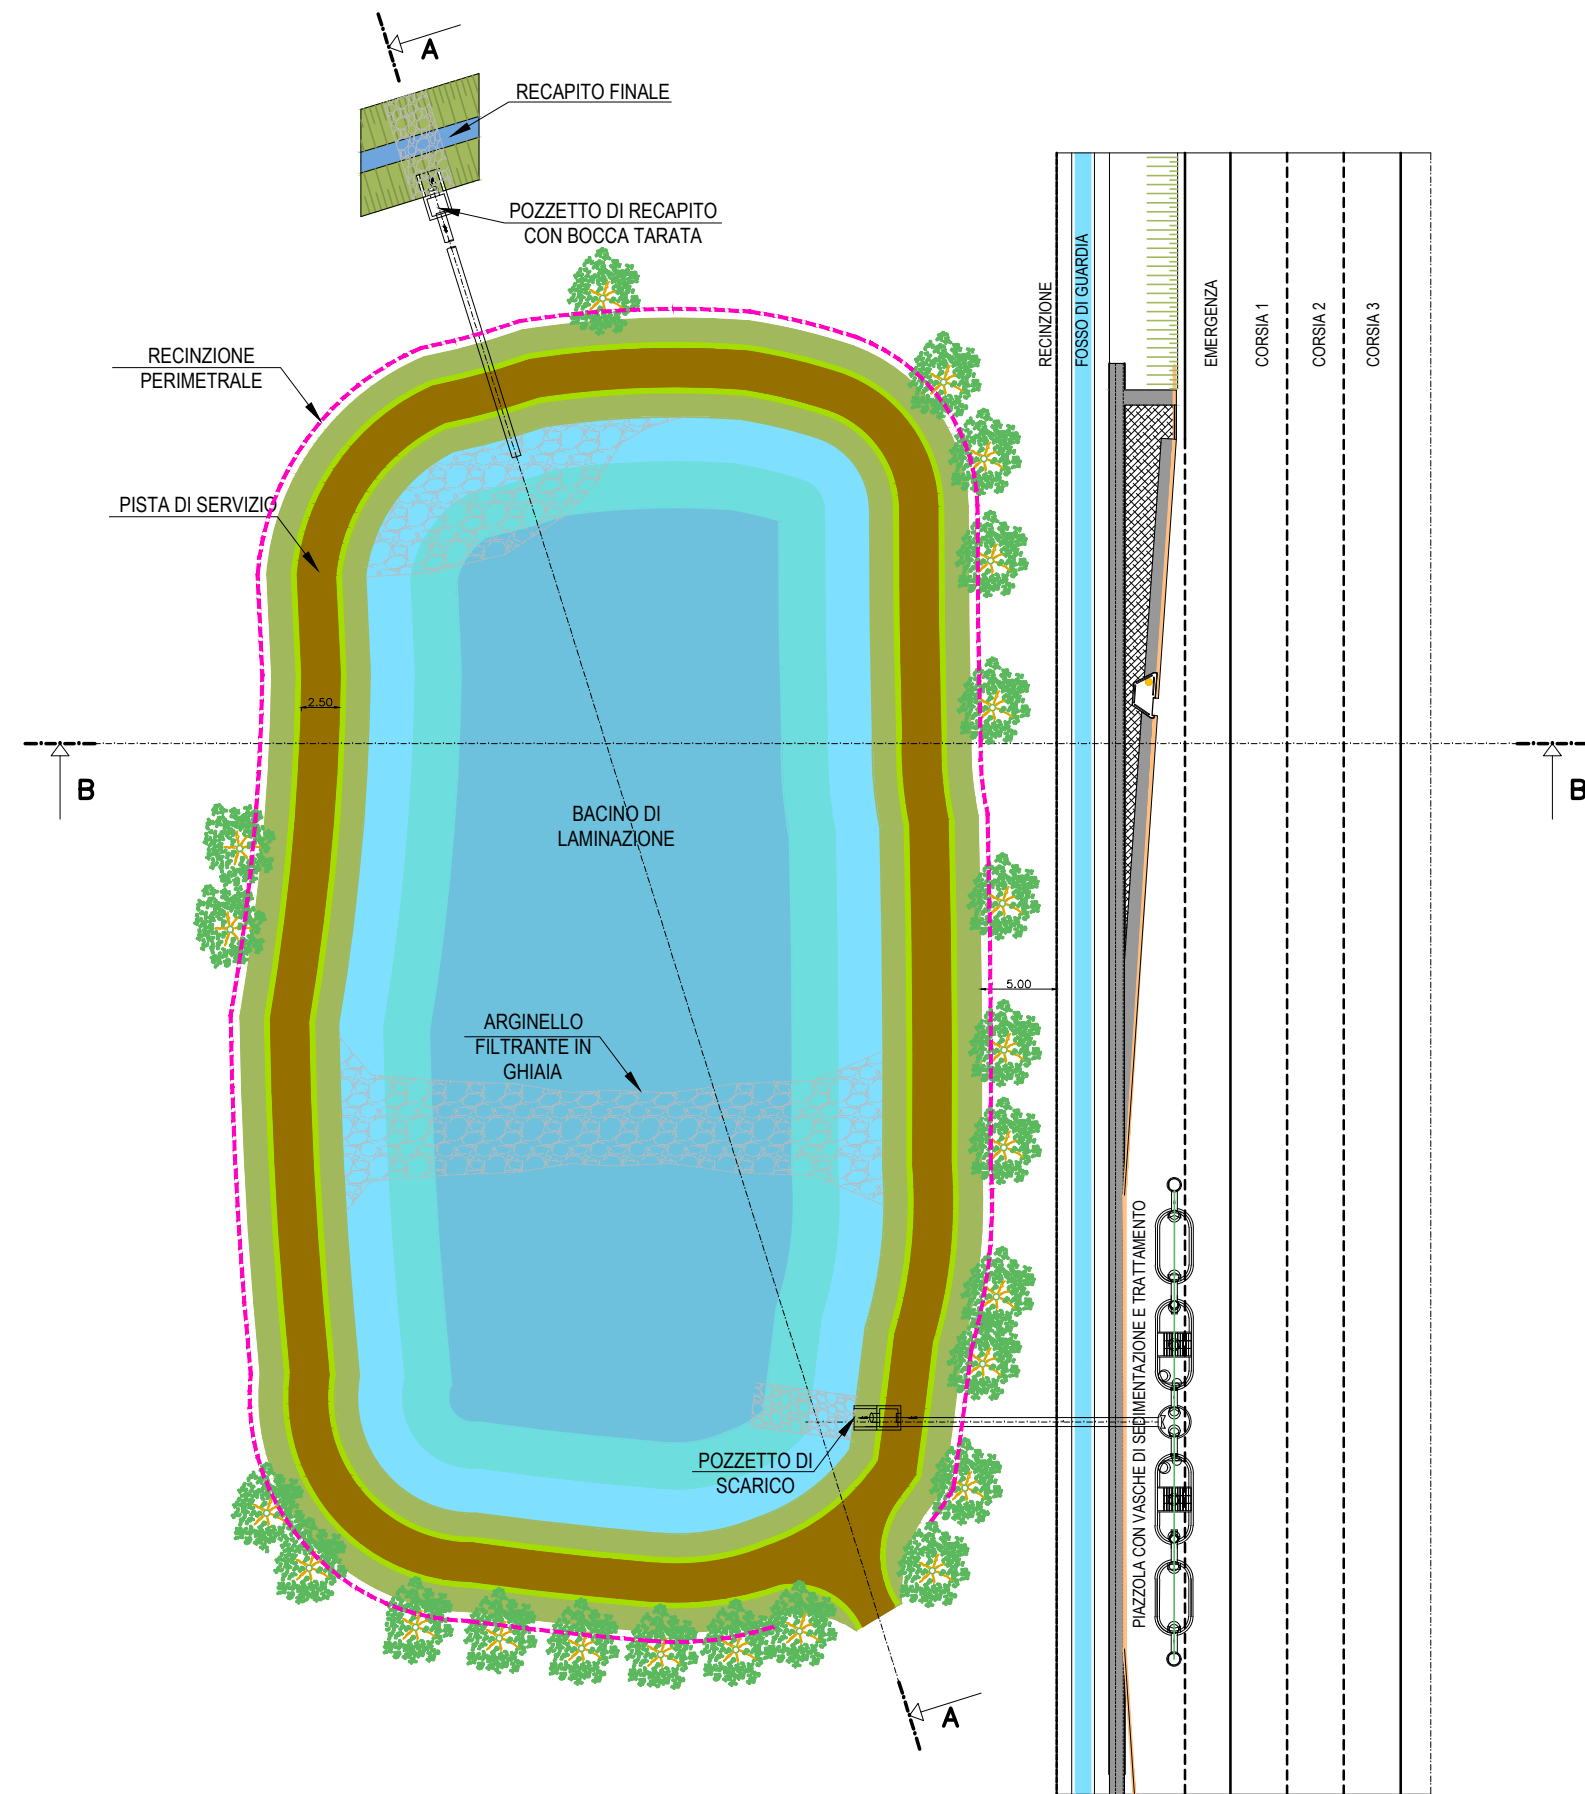

VISTA FRONTALE DELLA RECINZIONE
SCALA a vista (PER I DETTAGLI VEDI TAVOLE SPECIFICHE)

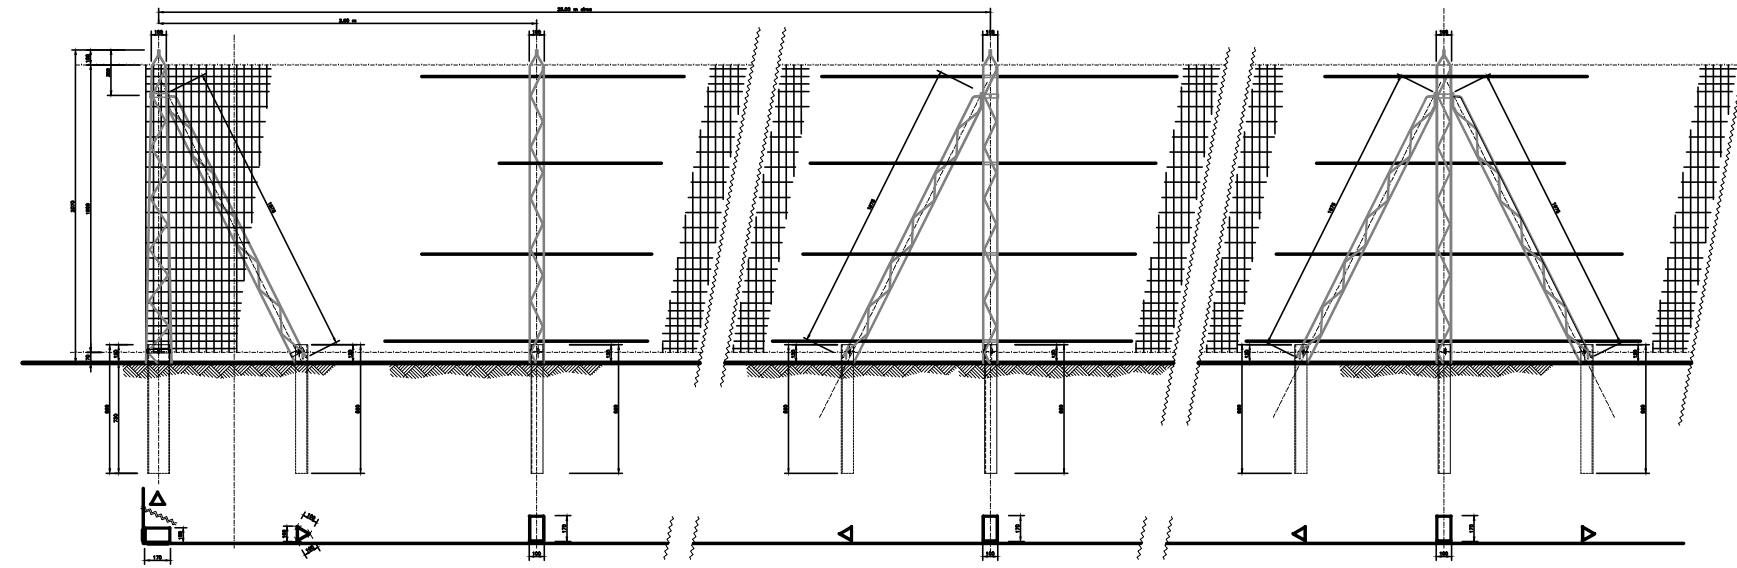

ENTE	BACINI DI LAMINAZIONE			IMPIANTI DI TRATTAMENTO		CORPO IDRICO RICETTORE			
	NOME	PROGRESSIVA	VOLUME	POSIZIONE IMPIANTI DI TRATTAMENTO	PORTATA TOTALE IMPIANTI	NOME	PUNTO DI RECAPITO	PORTATA AMM. INVARIANZA IDRALICA	PORTATA AMMESSA
	(-)	km	(mc)		(l/s)		(prog. Km)	(l/s/ha)	(l/s)
CONSORZIO DI BONIFICA AGRO VERONESE	BL08	233+075 S	3260	P232+436N P233+397N	269 172	TRINCEA FILTRANTE	adiacenza bacino	10	16,4 10,5
	BL09	234+915 N	2030	P234+863N	278	Fiume Tartaro	236+150	10	17,1
	BL10	236+200 S	2141	P235+971N P236+411N	220 85	Fiume Tartaro	236+150	10	13,1 5,0
	BL11	237+000 N	1240	P237+377N	178	Fiume Tartaro	236+350	10	10,5
	BL12	238+415 N	1207	P238+221N	171	fossa Gambisa	236+460	10	10,2
	BL13	239+285 S	2147	P239+360N	167	fossa Gambisa	239+225	10	10,2
				P240+245N	185				
	BL14	241+475 N	1958	P240+625N	196	fossa Grimana Valmala	241+372	10	11,0
				P241+468N	94				
	BL15	242+450 N	1794	P242+418N	257	Roggia Martinella	242+500	10	15,1
	BL16	243+935 N	1305	P243+534N	69	Fosso Gamandone	243+935	10	3,8
				P244+091N	133				
	BL17	244+625 N	793	P244+850N	119	Fosso Gamandone	244+600	10	6,6
	BL18	245+460 N	1090	P245+345N	160	Fosso Pila	245+650	10	9,1
	BL19	246+135 N	562	P246+005N	84	Fosso Rio Pila Nuova	246+100	10	4,7

SOCIETA' PER AZIONI AUTOSTRADA DEL BRENNERO - TRENTO

ORDINE DEGLI INGEGNERI DELLA PROV. DI TRENTO
dott.ing. ROBERTO BOSETTI
INSCRIZIONE ALBO N° 1027


IL RESPONSABILE DEL PROCEDIMENTO
dott. ing. Roberto Bosetti

autostrada del brennero


PROGETTO DEFINITIVO PER LA REALIZZAZIONE DELLA TERZA CORSIA NEL TRATTO COMPRESO TRA VERONA NORD (KM 223) E L'INTERSEZIONE CON L'AUTOSTRADA A1 (KM 314)

A2	LOTTO 2 - dal km 230+717 a Nogarole Rocca (km 246+185)
5.2.3.	RACCOLTA E TRATTAMENTO ACQUE DI PIATTAFORMA Disegni tipologici Bacini di laminazione

SEZIONE TRASVERSALE A-A
SCALA 1:100

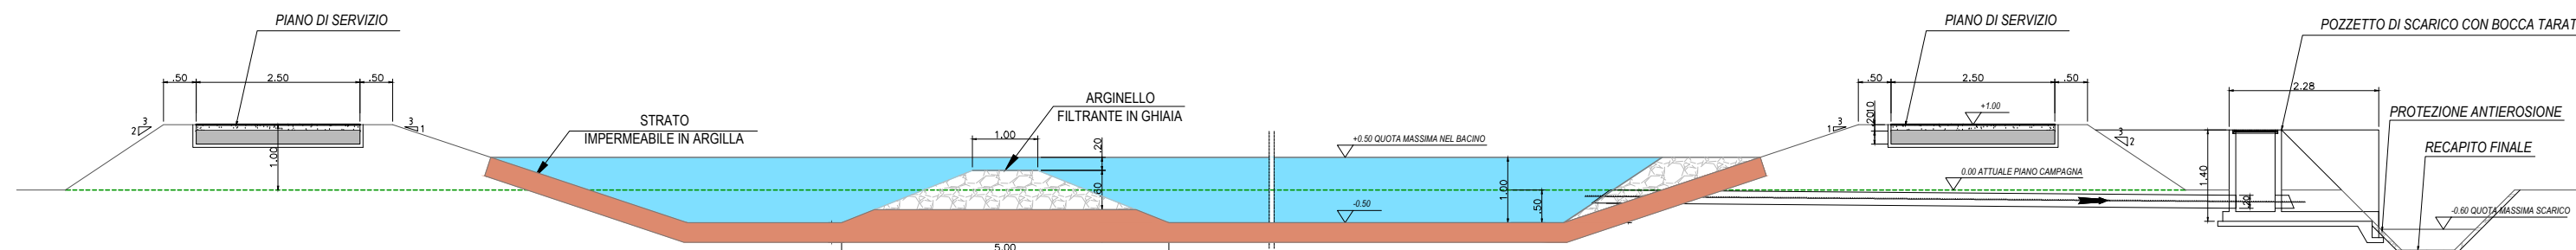

SEZIONE TRASVERSALE B-B
SCALA 1:200

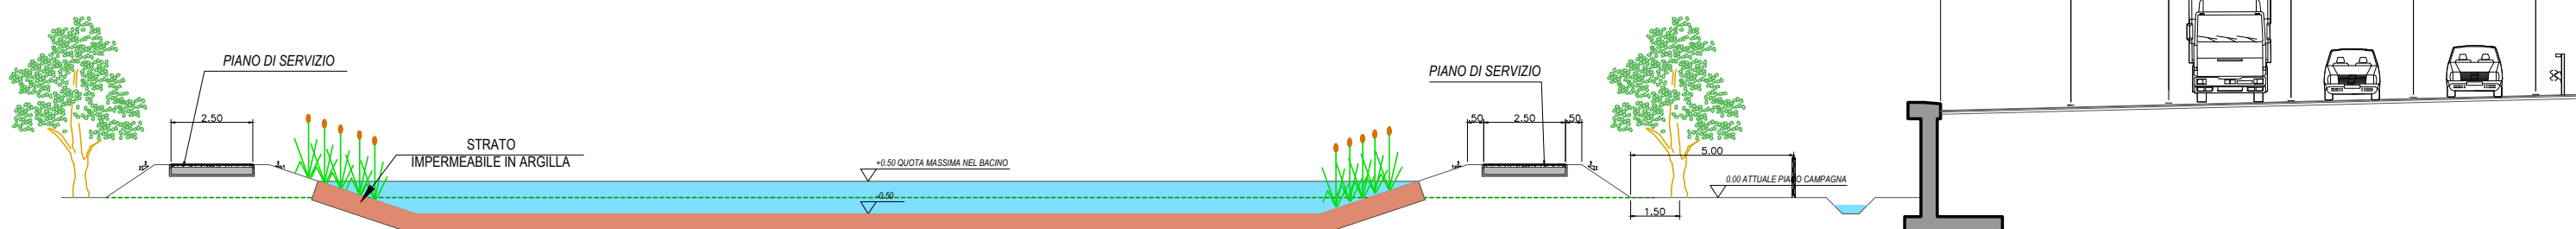

0	MAR. 2021	EMISSIONE	A. SARZI	M. ZINI	C. COSTA
REVISIONE:	DATA:	DESCRIZIONE:	REDAZIONE:	VERIFICA:	APPROVAZIONE:
DATA PROGETTO:	LUGLIO 2009				
NUMERO PROGETTO:	31/09				
			DIREZIONE TECNICA GENERALE		IL DIRETTORE TECNICO GENERALE E PROGETTISTA: