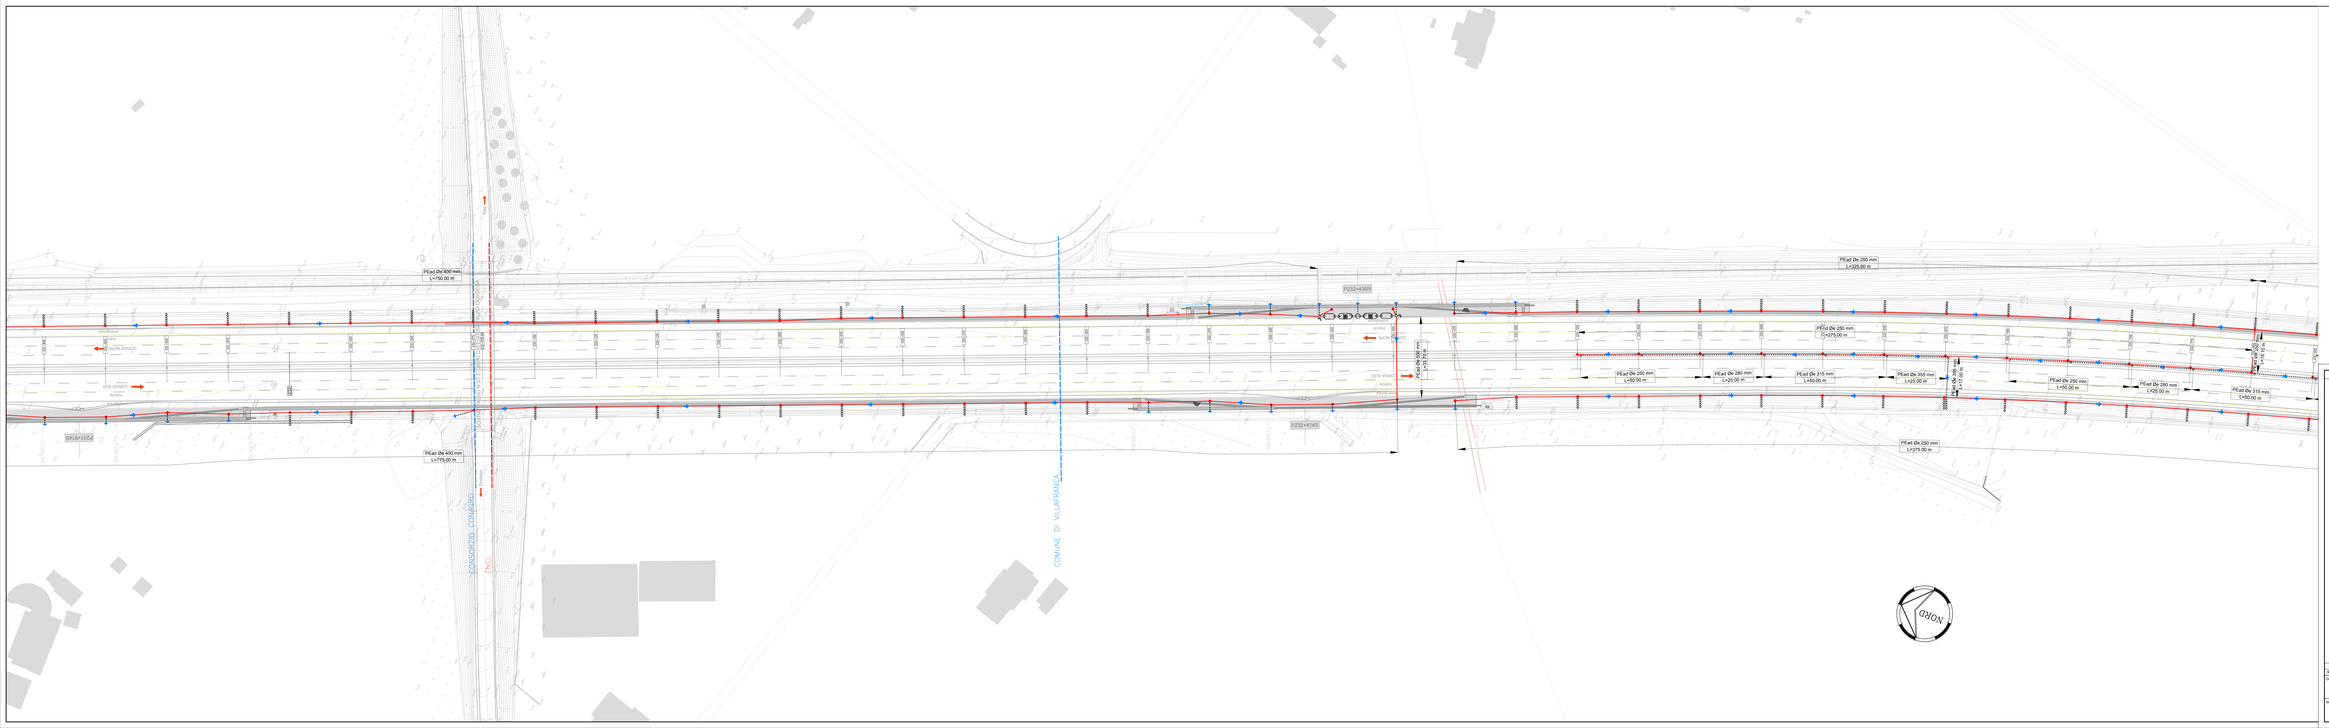

LEGENDA

ACQUE DI PRIMA PIOGGIA
- Tubazione in PEad a gravità
- Tubazione in PEad in pressione

ACQUE DI SECONDA PIOGGIA
- Tubazione in PEad a gravità

ACQUE MISTE
- Tubazione in PEad a gravità

- Caditoia circolare D=60cm
- Caditoia viadotto
- Canaletta
- Pozzetto d'ispezione
- Pozzetto separatore di portata
- Sifone di sicurezza impianto
- Immissione acque in collettore consortile
- Verso di scorrimento
- Embrio
- Scarico concentrato prima pioggia
- Scarico concentrato seconda pioggia
- Sifoni in corrispondenza dei muri. Scarico di seconda pioggia in curva
- Desabbiatore in continuo
- Disoleatore in continuo
- Impianto di sollevamento
- Limite tratte

SOCIETA' PER AZIONI AUTOSTRADA DEL BRENNERO – TRENTO

ORDINE DEGLI INGEGNERI DELLA PROV. DI TRENTO
dott.ing. ROBERTO BORETTI
INGEGNERE capo no 1697

RESPONSABILE DEL PROCEDIMENTO
Dott. Ing. Roberto Boretti

autostrada del brennero

PROGETTO DEFINITIVO PER LA REALIZZAZIONE DELLA TERZA CORSIA NEL TRATTO COMPRESO TRA VERONA NORD (KM 223) E L'INTERSEZIONE CON L'AUTOSTRADA A1 (KM 314)

A2	LOTTO 2 – dal km 230+717 a Nogarole Rocca (km 246+185)
5.3.a	RACCOLTA E TRATTAMENTO ACQUE DI PIATTAFORMA Planimetria rete di smaltimento acque scala 1:500 dal km 231+900 al km 232+800

REVISIONE	DATA	DESCRIZIONE	REDAZIONE	VERIFICA	APPROVAZIONE
0	MAR. 2011	EMISSIONE	G. DALDOS	M. TAMPANO	C. COSTA

IL DIRETTORE TECNICO GENERALE (Ing. Claudio Costa)

DATA PROGETTO: LUGLIO 2009

NUMERO PROGETTO: 31/09

DIREZIONE TECNICA GENERALE

ORDINE DEGLI INGEGNERI DELLA PROV. DI TRENTO
dott. ing. CARLO CURTI
N° 1197
dott. ing. FULVIO MAYER
N° 1125