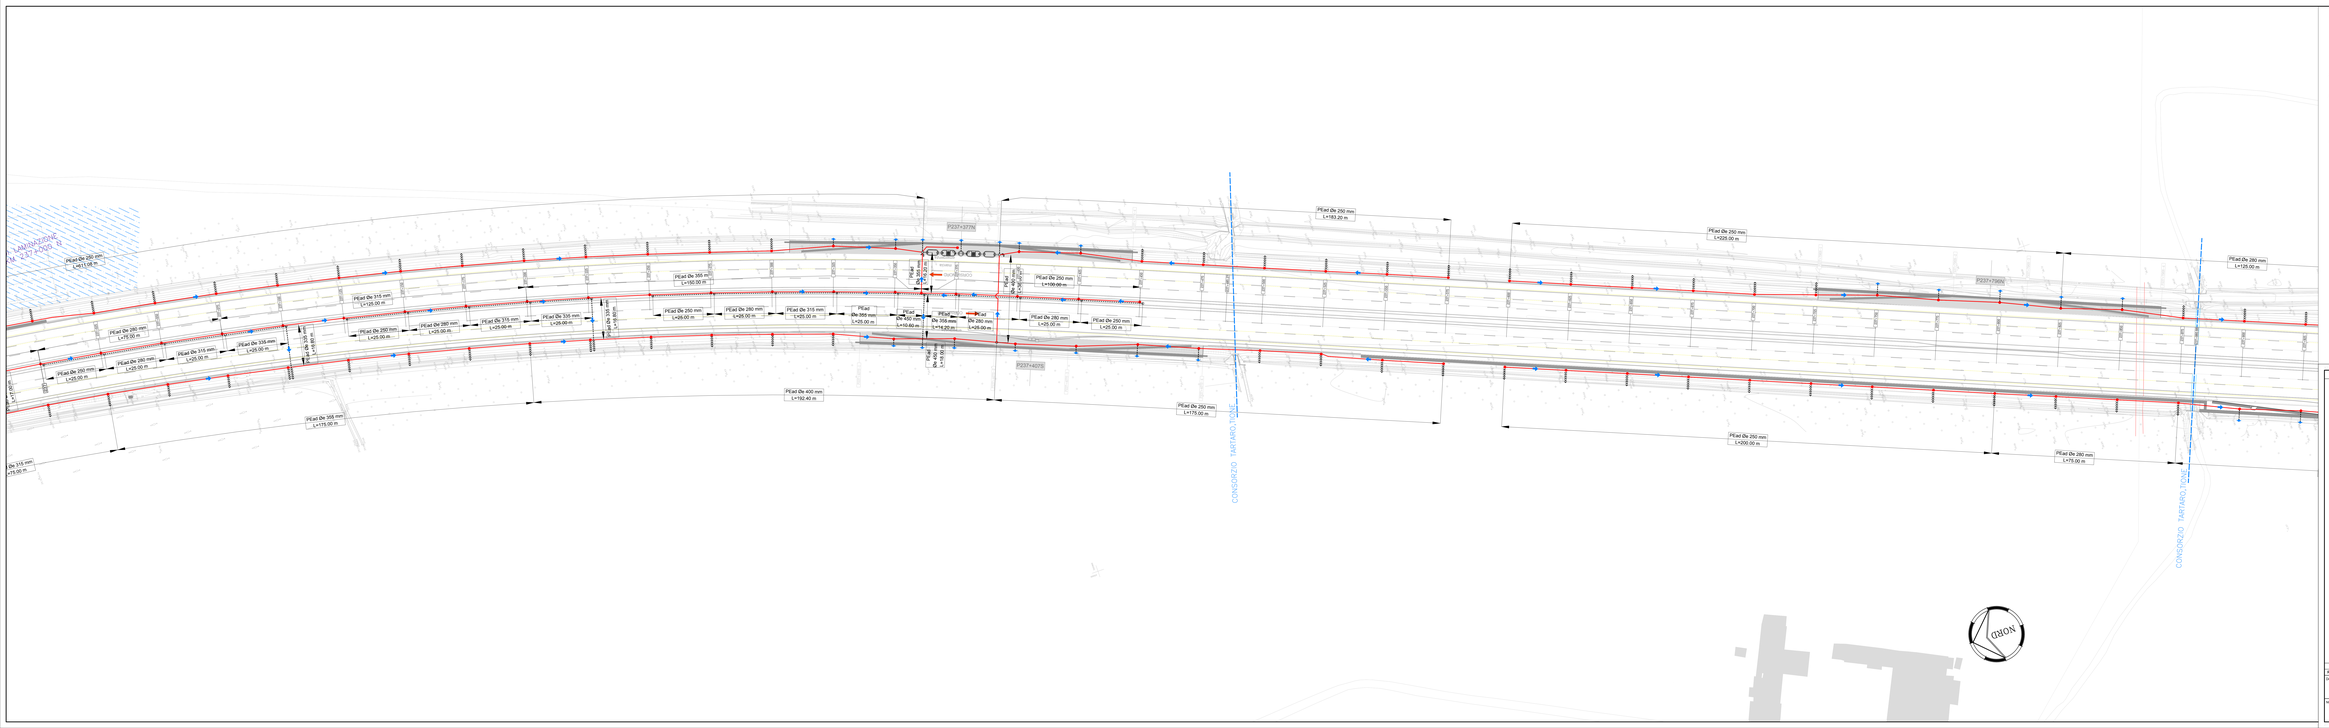
LAVORAZIONE
km 237+000 - B
PEad Øe 200 mm
L=61.00 m
PEad Øe 315 mm
L=75.00 m
PEad Øe 280 mm
L=25.00 m
PEad Øe 315 mm
L=25.00 m
PEad Øe 280 mm
L=25.00 m
PEad Øe 315 mm
L=25.00 m
PEad Øe 335 mm
L=25.00 m
PEad Øe 315 mm
L=25.00 m
PEad Øe 280 mm
L=25.00 m
PEad Øe 315 mm
L=25.00 m
PEad Øe 280 mm
L=25.00 m
PEad Øe 315 mm
L=25.00 m
PEad Øe 335 mm
L=25.00 m
PEad Øe 315 mm
L=25.00 m
PEad Øe 280