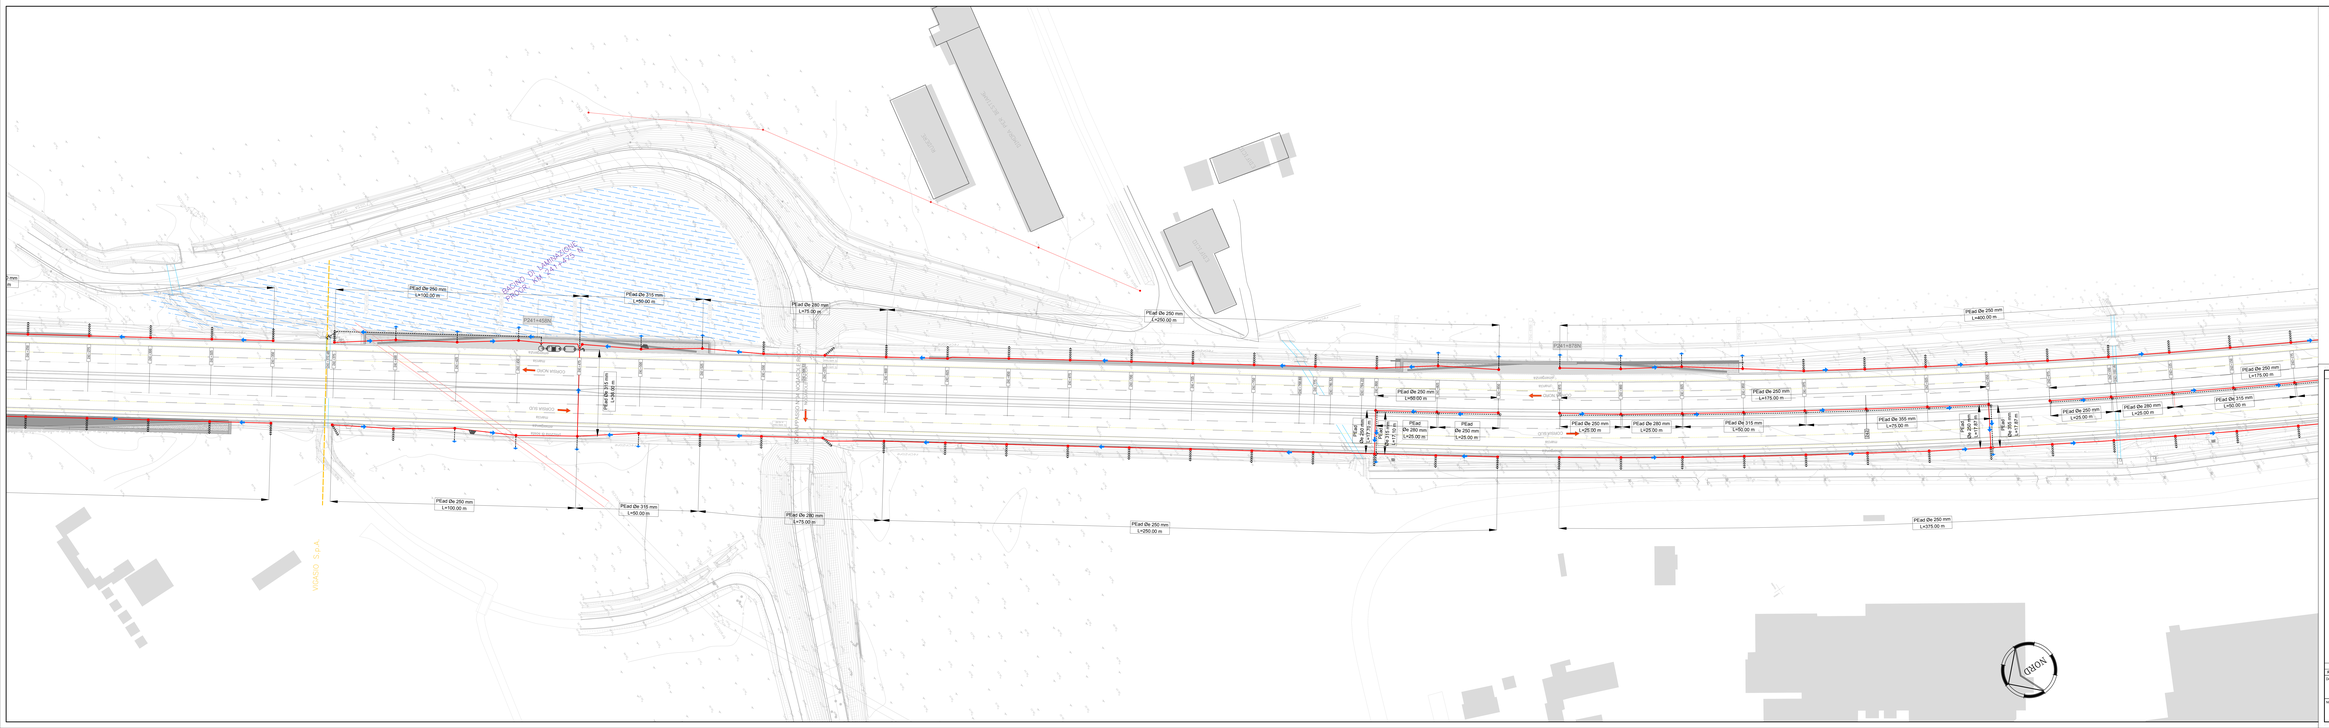
PEad Øe 250 mm
L=100.00 m
PEad Øe 315 mm
L=50.00 m
PEad Øe 250 mm
L=75.00 m
PEad Øe 250 mm
L=250.00 m
PEad Øe 250 mm
L=400.00 m
PEad Øe 250 mm
L=175.00 m
PEad Øe 250 mm
L=25.00 m
PEad Øe 315 mm
L=50.00 m
PEad Øe 250 mm
L=75.00 m
PEad Øe 250 mm
L=25.00 m
PEad Øe 250 mm
L=175.00 m
PEad Øe 250 mm
L=25.00 m
PEad Øe 250 mm
L=25.00 m
PEad Øe 250 mm
L=25