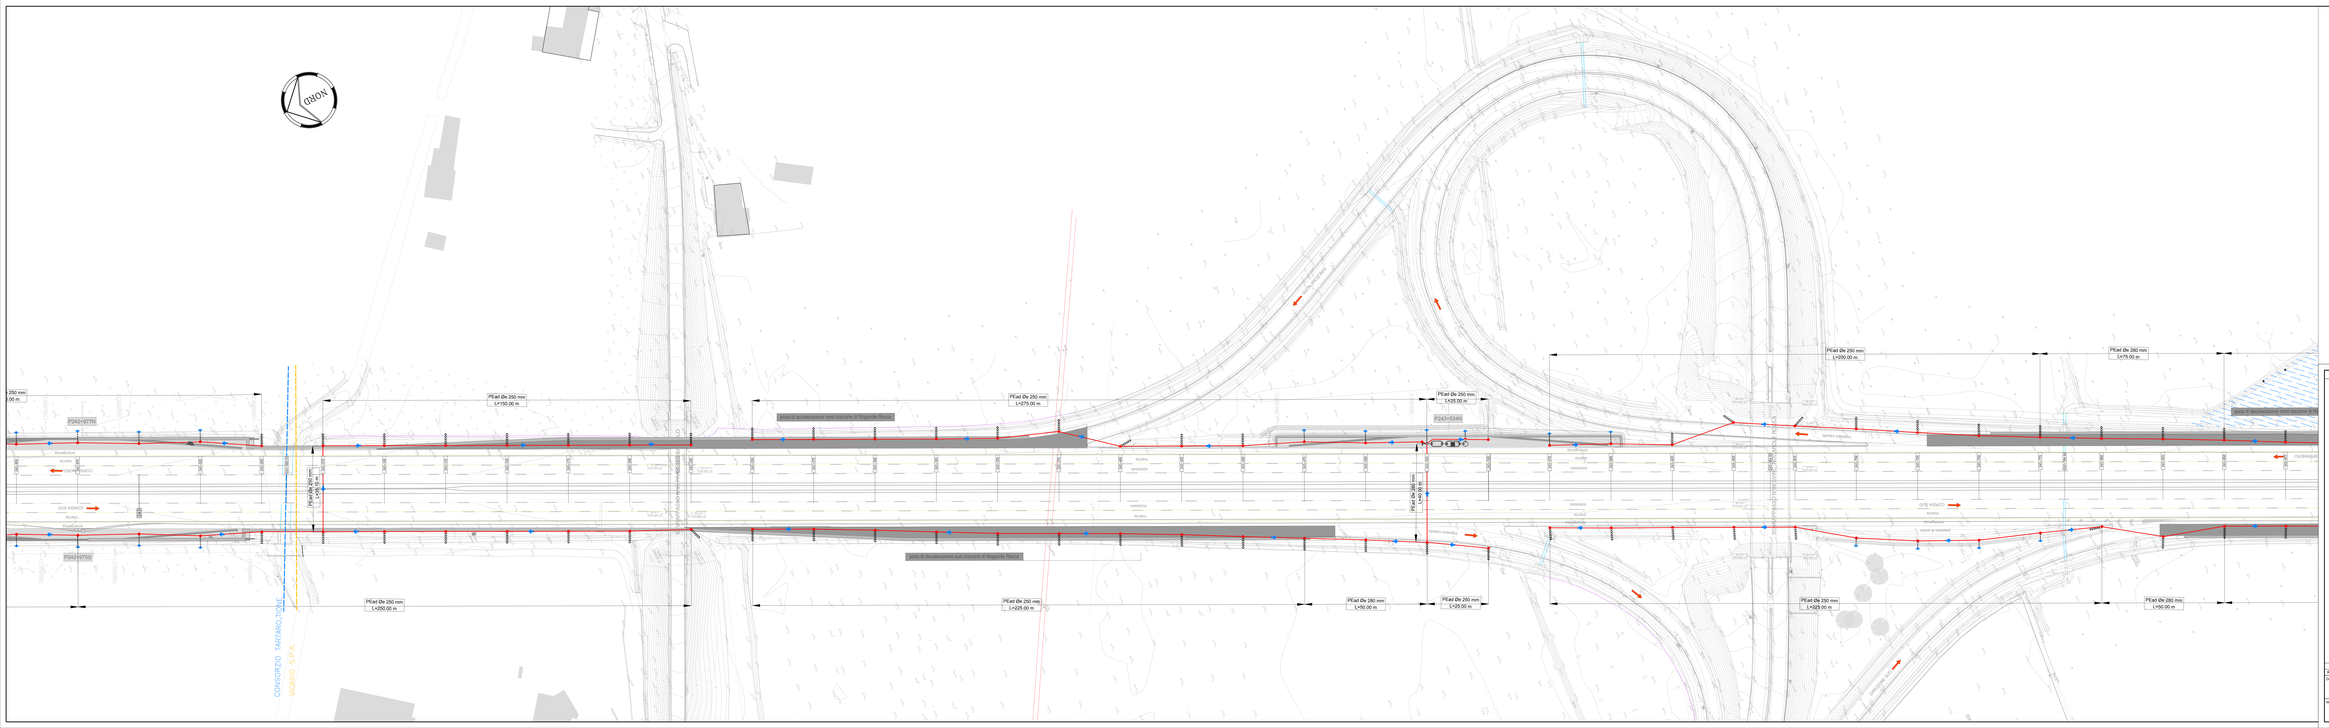
NORD
250 mm
100 m
P242+977N
P242+975S
PEad Øe 250 mm
L=150.00 m
PEad Øe 250 mm
L=250.00 m
PEad Øe 250 mm
L=275.00 m
PEad Øe 250 mm
L=225.00 m
PEad Øe 250 mm
L=25.00 m
PEad Øe 250 mm
L=50.00 m
PEad Øe 250 mm
L=25.00 m
PEad Øe 250 mm
L=50.00 m
PEad Øe 250 mm
L=200.00 m
PEad Øe 250 mm
L=225.00 m
PEad Øe 250 mm
L=75.00 m
PEad Øe 250 mm
L=50.00 m
P243+550N
area di accelerazione lungo discesa di Nogarole Rocca
area di decelerazione lungo discesa di Nogarole Rocca
area di decelerazione lungo discesa di Nogarole Rocca
CORSIA D/S VISIBILE
CORSIA S/S VISIBILE
CORSIA D/S
CORSIA S/S
CONSORZIO TARTARO TONE
VIGASIO S.S.P.A.
SPERIMENTAZIONE MISTO CEMENTO
SPERIMENTAZIONE MISTO CEMENTO
SPERIMENTAZIONE MISTO CEMENTO