## Profilo progetto Carreggiata Nord

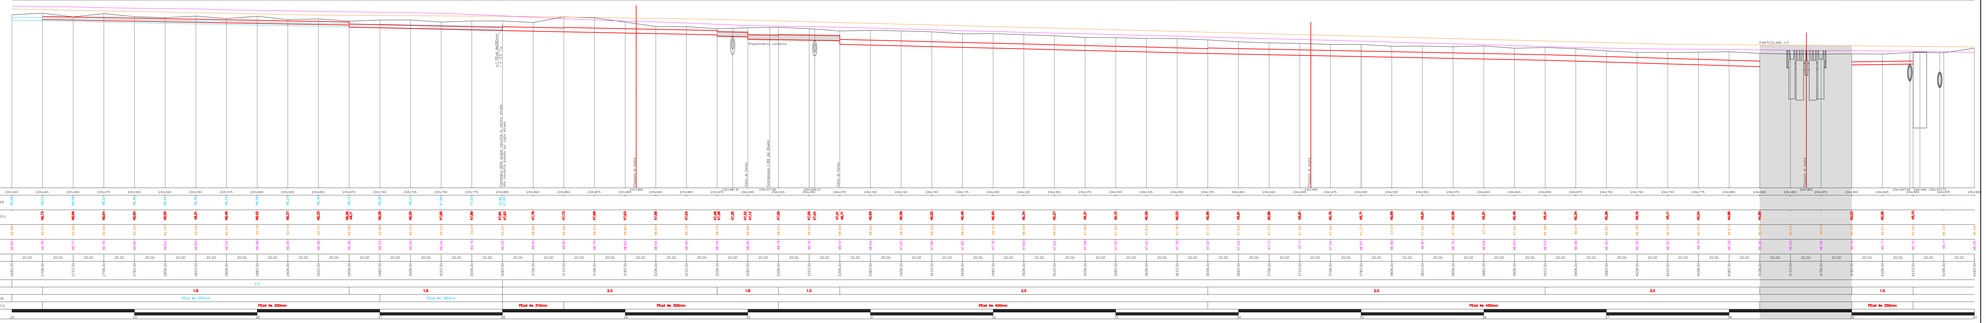


## Particolare profilo n°3 Carreggiata Nord

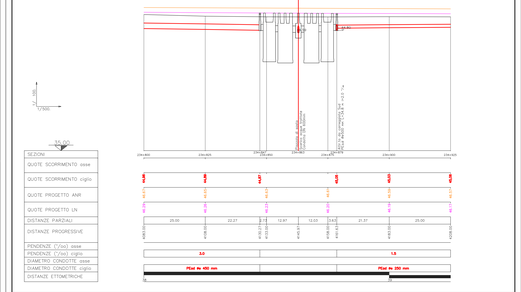


## Profilo progetto Carreggiata Sud

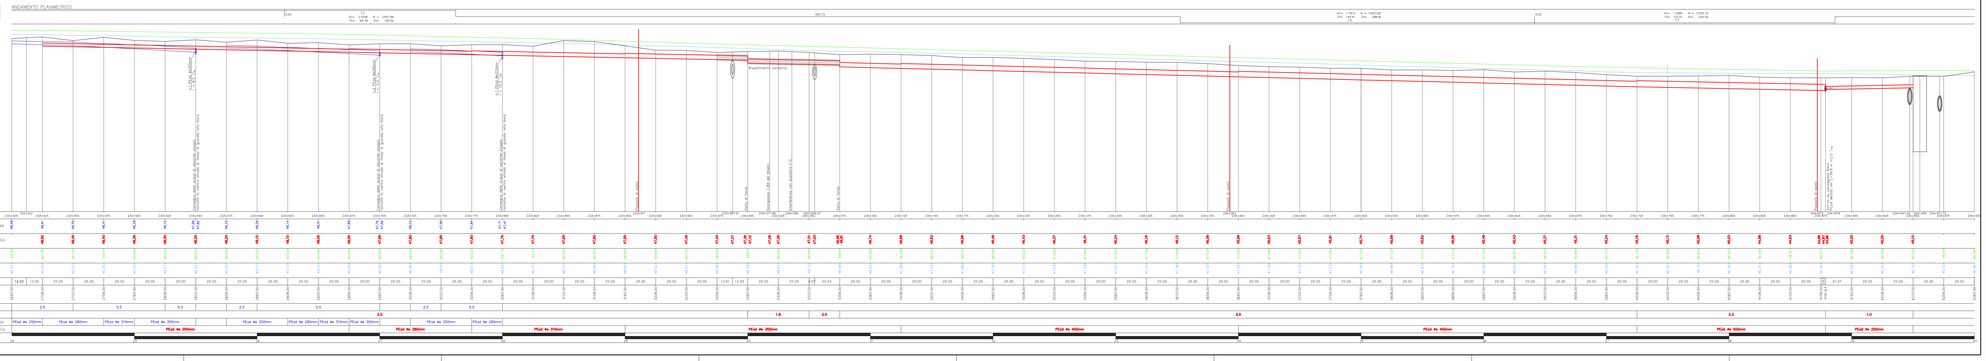


## LEGENDA

OPERE DI PROGETTO

- ACQUE DI PRIMA PIOGGIA - Tubazione in PEad a gravità in ciglio esterno carreggiata nord e sud
- ACQUE MISTE - Tubazione in PEad a gravità in ciglio esterno carreggiata nord e sud
- ACQUE DI PRIMA PIOGGIA - Tubazione in PEad a gravità in asse stradale
- ACQUE MISTE - Tubazione in PEad a gravità in in asse autostradale
- ACQUE DI SECONDA PIOGGIA - Tubazione in PEad a gravità in asse autostradale
- Tubazione in PEad in pressione
- Asse ANR - Profilo di progetto del ciglio autostradale interno in carreggiata nord
- Asse LN - Profilo di progetto del ciglio autostradale esterno in carreggiata nord
- Asse ASR - Profilo di progetto del ciglio autostradale interno in carreggiata sud
- Asse LS - Profilo di progetto del ciglio autostradale esterno in carreggiata sud
- Terreno - Profilo andamento attuale del terreno in corrispondenza dell'asse autostradale

Impianto di trattamento

Impianto di sollevamento

Pozzetto separatore di portata - Scolmatore acque seconda pioggia

Tubazioni di attraversamento delle condotte di progetto

OPERE ESISTENTI



Manufatti di attraversamento esistenti

FINE TRATTA 'A2' INIZIO TRATTA 'B'

Limite tratte

SOCIETA' PER AZIONI AUTOSTRADA DEL BRENNERO – TRENTO

ORDINE DEGLI INGEGNERI DELLA PROV.DI TRENTO
dott.ing. ROBERTO BORETTI
INGEGNERE capo n° 1697

IL RESPONSABILE DEL PROCEDIMENTO
Dott. Ing. Roberto Boretti

# autostrada del brennero

PROGETTO DEFINITIVO PER LA REALIZZAZIONE DELLA TERZA CORSIA NEL TRATTO COMPRESO TRA VERONA NORD (KM 223) E L'INTERSEZIONE CON L'AUTOSTRADA A1 (KM 314)

| | |
|---|---|
| A2 | LOTTO 2 - dal km 230+717 a Nogarole Rocca (km 246+185) |
| 5.4.4. | RACCOLTA E TRATTAMENTO ACQUE DI PIATTAFORMA<br>Profili idraulici – scala 1:1000 – 1:100<br>Sottobacino al km 234+863 Carr. Nord |

| REVISIONE | DATA | DESCRIZIONE | REDAZIONE | VERIFICA | APPROVAZIONE |
|---|---|---|---|---|---|
| 1 | MAR. 2011 | EMISSIONE | GROSSI E | M. TAMPINI | C. COSTA |

DATA PROJECT: LUGLIO 2009

NUMERO PROGETTO: 31/09

DIREZIONE TECNICA GENERALE

ORDINE DEGLI INGEGNERI DELLA PROV. DI TRENTO
Prof. Ing. CARLO COSTA
n° 1697
LIBERO PROFESSIONISTA
LIBERO PROFESSIONISTA

A. BETTINI - TECNICO GENERALE E PROGETTISTA