Profilo progetto Carreggiata Nord

ANDAMENTO PLANIMETRICO

AC= 4.8124 R = 4999.98
TG= 189.07 SH= 377.96
S1

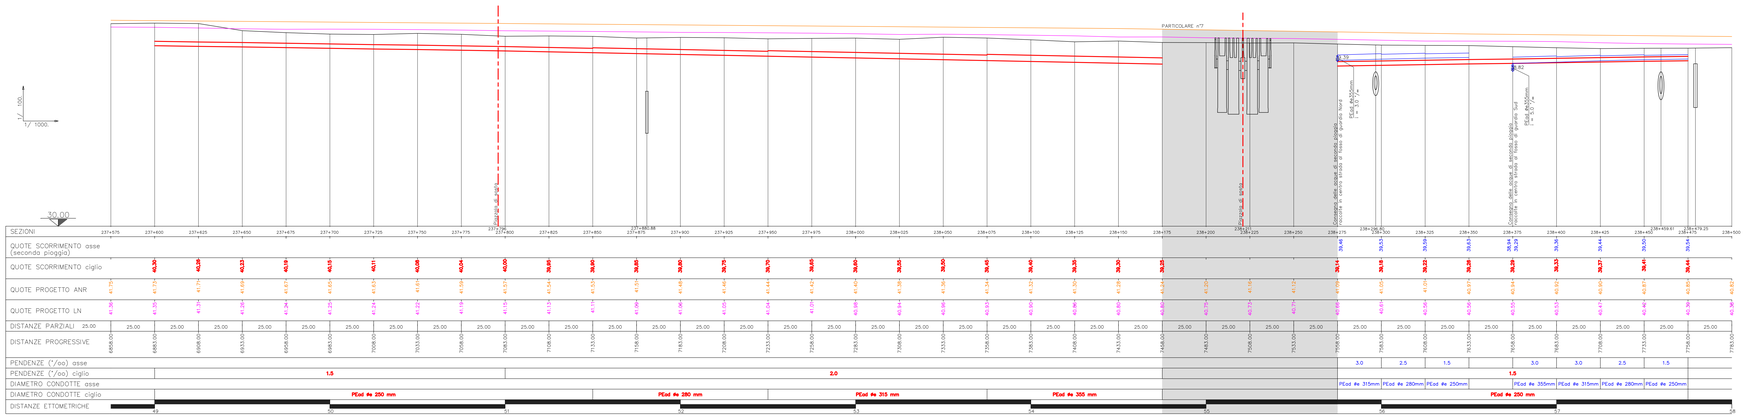
1/ 100.
1/ 1000.
30.00
PARTICOLARE n°7
Canale di sgr.
Canale di sgr.
Canale di sgr.