



**Profilo progetto Carreggiata Nord**

ANDAMENTO PLANIMETRICO

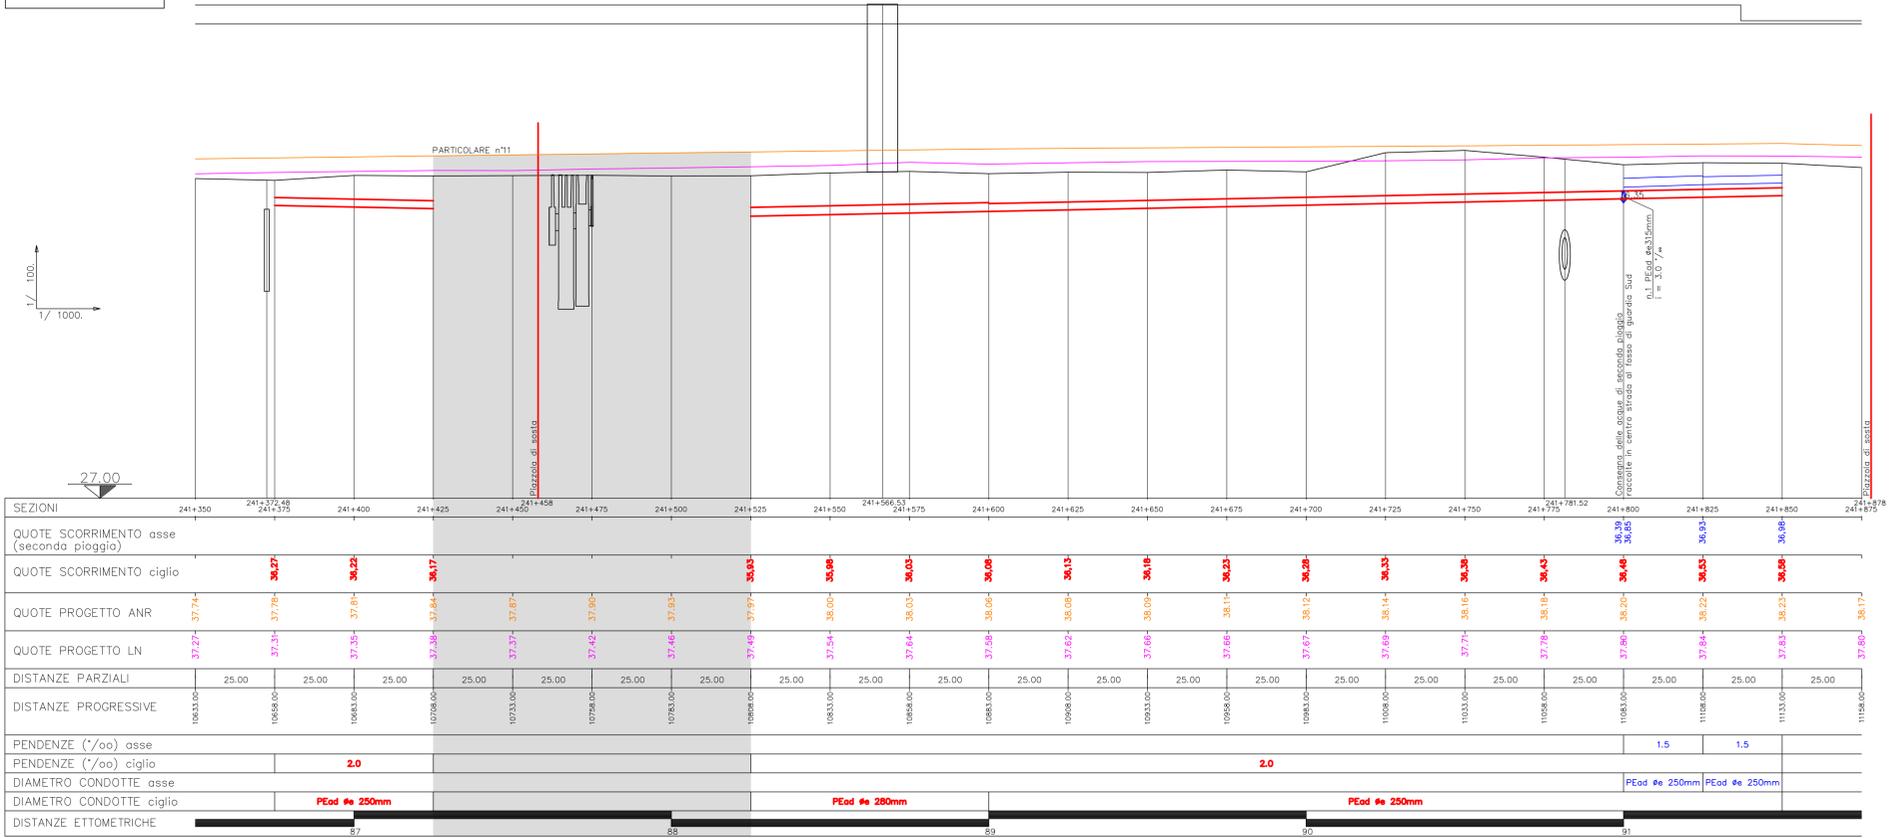


**Particolare profilo n°11 Carreggiata Nord**

ANDAMENTO PLANIMETRICO

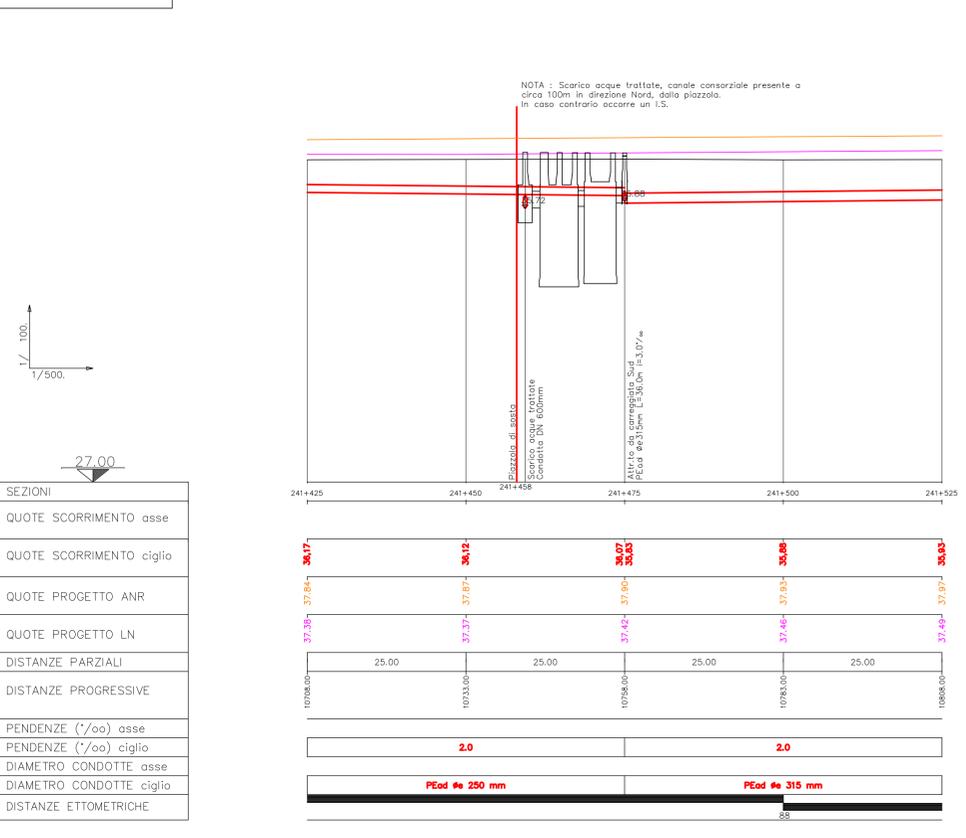

**Profilo progetto Carreggiata Sud**

ANDAMENTO PLANIMETRICO

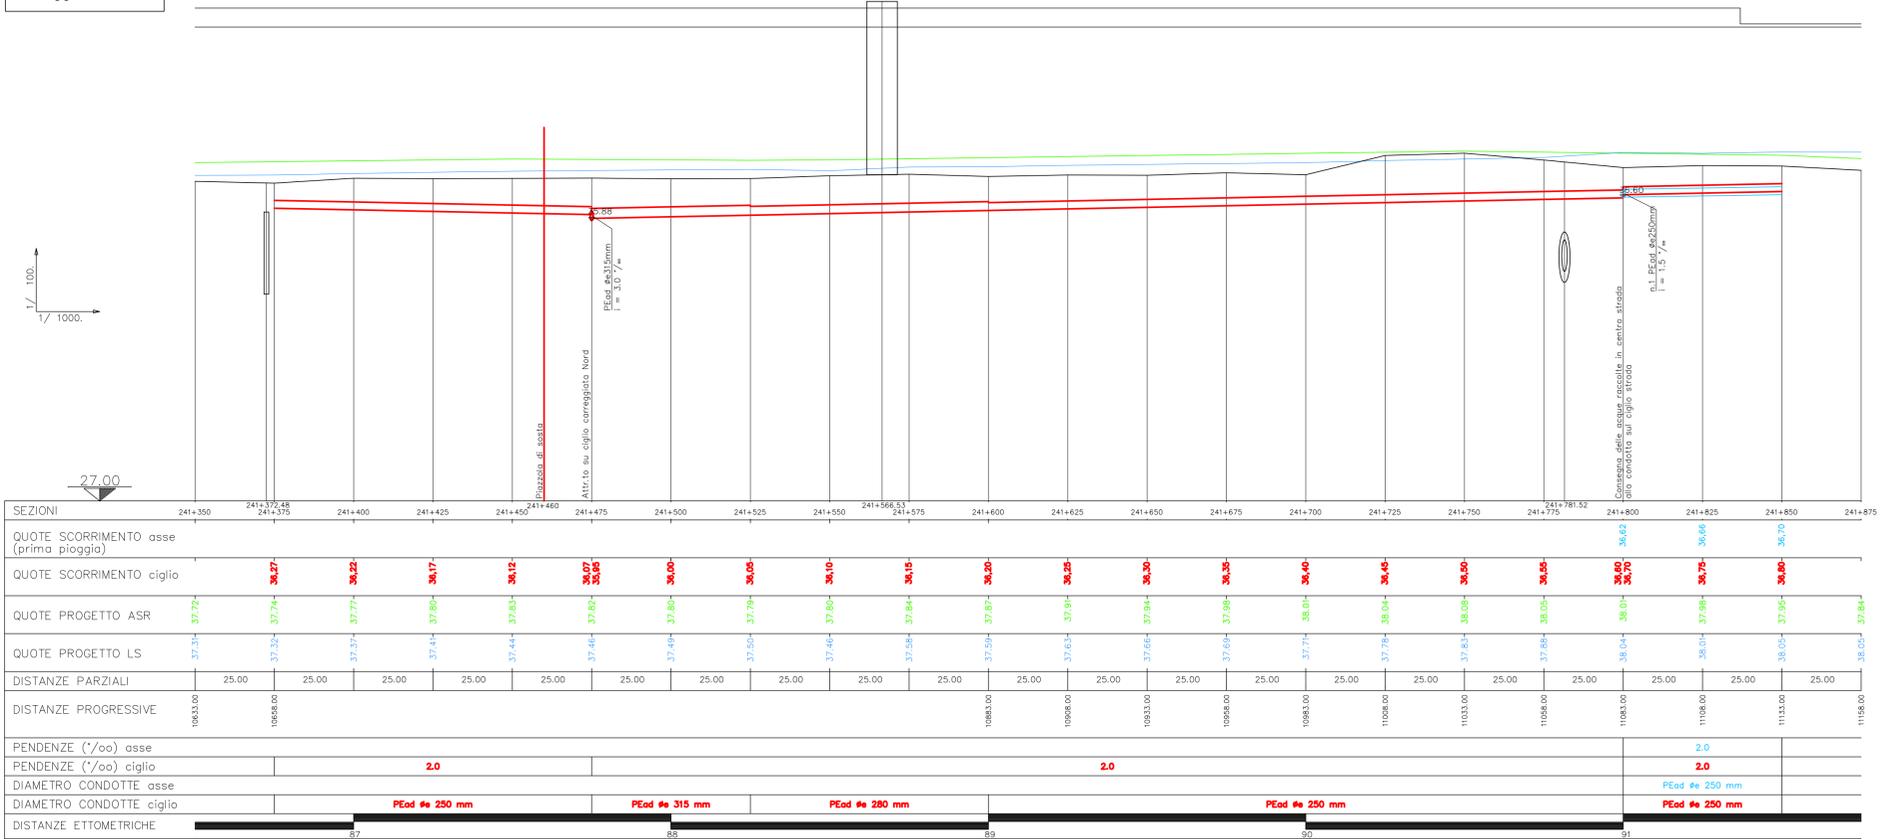

**LEGENDA**

- OPERE DI PROGETTO**
- ACQUE DI PRIMA PIOGGIA - Tubazione in PEad a gravità in ciglio esterno carreggiata nord e sud
  - ACQUE MISTE - Tubazione in PEad a gravità in ciglio esterno carreggiata nord e sud
  - ACQUE DI PRIMA PIOGGIA - Tubazione in PEad a gravità in asse stradale
  - ACQUE MISTE - Tubazione in PEad a gravità in asse autostradale
  - ACQUE DI SECONDA PIOGGIA - Tubazione in PEad a gravità in asse autostradale
  - Tubazione in PEad in pressione
  - Asse ANR - Profilo di progetto del ciglio autostradale interno in carreggiata nord
  - Asse LN - Profilo di progetto del ciglio autostradale esterno in carreggiata nord
  - Asse ASR - Profilo di progetto del ciglio autostradale interno in carreggiata sud
  - Asse LS - Profilo di progetto del ciglio autostradale esterno in carreggiata sud
  - Terreno - Profilo andamento attuale del terreno in corrispondenza dell'asse autostradale
  - Impianto di trattamento
  - Impianto di sollevamento
  - Pozzetto separatore di portata - Scolimatore acque seconda pioggia
  - Tubazioni di attraversamento delle condotte di progetto
- OPERE ESISTENTI**
- Manufatti di attraversamento esistenti
  - Limite tratte

SOCIETA' PER AZIONI AUTOSTRADA DEL BRENNERO - TRENTO

ORDINE DEGLI INGEGNERI DELLA PROV. DI TRENTO  
**Ing. ROBERTO BOSETTI**  
 INSCRIZIONE ALBO n° 1027

IL RESPONSABILE DEL PROCEDIMENTO  
 dott. Ing. Roberto Bosetti

# autostrada del brennero

PROGETTO DEFINITIVO PER LA REALIZZAZIONE DELLA TERZA CORSIA NEL TRATTO COMPRESO TRA VERONA NORD (KM 223) E L'INTERSEZIONE CON L'AUTOSTRADA A1 (KM 314)

**A2** LOTTO 2 - dal km 230+717 a Nogarole Rocca (km 246+185)

**5.4.12.** RACCOLTA E TRATTAMENTO ACQUE DI PIATTAFORMA  
 Profili idraulici - scala 1:1000 - 1:100  
 Sottobacino al km 241+458 Carr. Nord

0	MAR. 2021	EMISSIONE	IDROESSE	M. TAMANINI	C. COSTA
REVISIONE:	DATA:	DESCRIZIONE:	REDAZIONE:	VERIFICA:	APPROVAZIONE:
DATA PROGETTO:	LUGLIO 2009				
NUMERO PROGETTO:	31/09				



**DIREZIONE TECNICA GENERALE**

ORDINE DEGLI INGEGNERI DELLA PROV. DI BOLZANO  
**Ingeg. CARLO COSTA**  
 Nr. 901  
 INGENIEURKAMMER DER PROVINZ BOZEN