




**PLANIMETRIA DI RILIEVO**  
SCALA 1:500

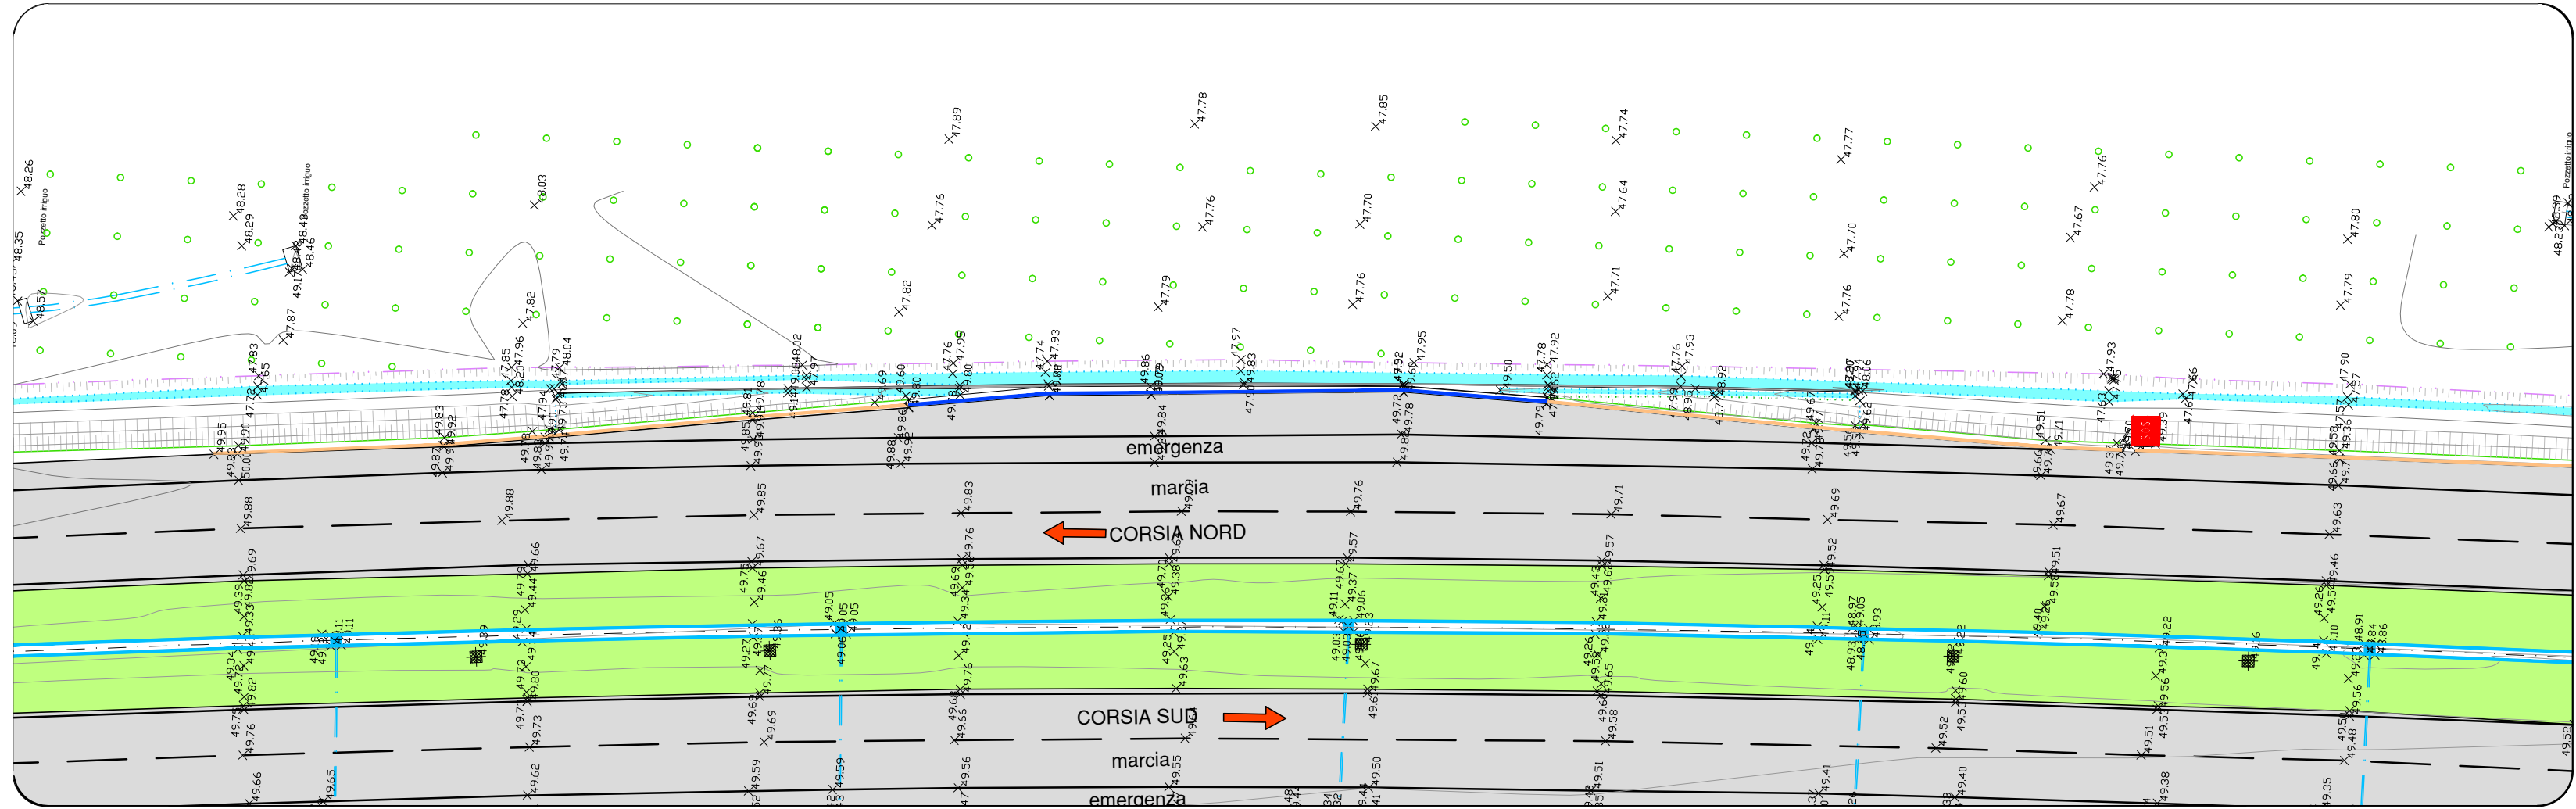

**PLANIMETRIA DI PROGETTO**  
SCALA 1:500

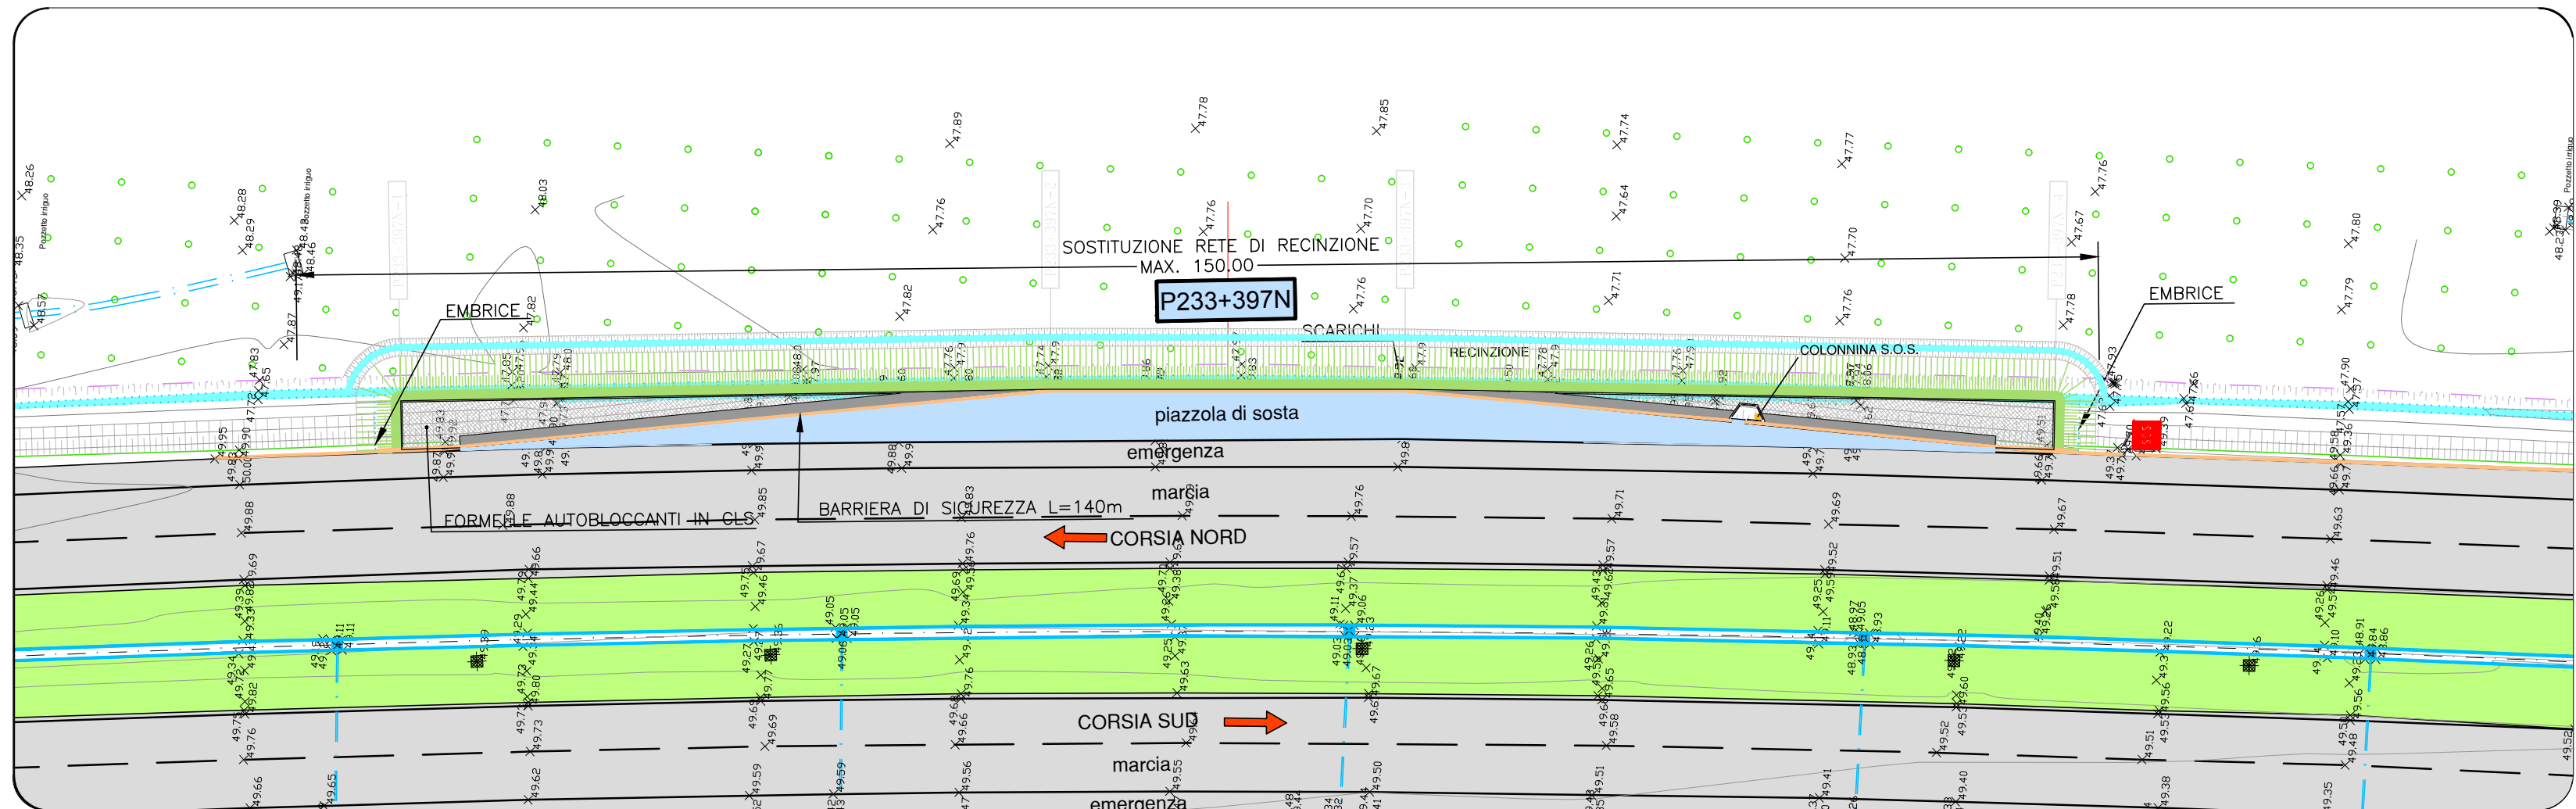

**PROFILO LONGITUDINALE**  
SCALA 1:200

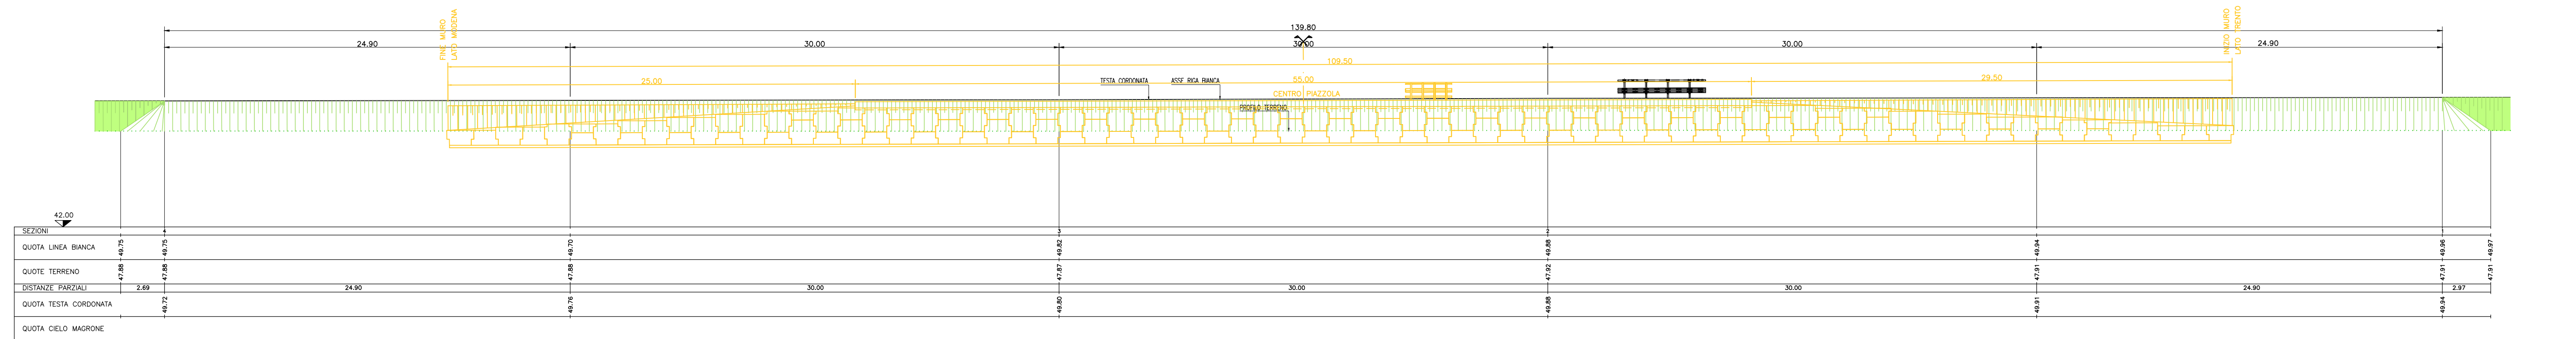


**SEZIONI TRASVERSALI**  
SCALA 1:100


PIAZZOLA ESISTENTE				
MOVIMENTI DI MATERIE	1° lotto senza smalti	2° lotto smalti parziali	3° lotto smalti scarsi	4° lotto smalti K20 + regolatori
Demolizione coccinuzzo	29.08	0.75	27.48	10.00
				72.31

NUOVA PIAZZOLA				
MOVIMENTI DI MATERIE	SEZ. 1	SEZ. 2	SEZ. 3	SEZ. 4
Scavi di sbiancamento	6.71	9.81	9.03	6.12
Consolidazione del piano di posa	6.58	6.49	6.26	6.48
Fornitura di materiali scarsi e sistemazione in rilievo	10.46	9.85	8.76	9.62
Sistemazione terreno vegetale	1.46	1.44	1.41	1.37
<b>PAVIMENTAZIONI</b>				
Fondazione stradale in misto granulare stabilizzato	1.75	1.74	1.66	1.79
Conglomerato bituminoso per strato di base	0.00	0.78	0.74	0.00
Conglomerato bituminoso per strato di collegamento (fondi)	0.00	4.19	3.98	0.00
Pavimentazione drenante e fonoassorbente speciale	0.00	4.24	4.03	0.00
Pavimentazione in formelle autobloccanti in c.a.	4.54	0.00	0.00	4.61
<b>MURI IN C.A. E TERRE RINFORZATE</b>				
Scavo di fondazione	0.00	0.00	0.00	0.00
Congl. cementizio per opere di fondazione (da c.a. in 20 metri)	0.00	0.00	0.00	0.00
Congl. cementizio per opere in c.a. (da c.a. in 20 metri)	0.00	0.00	0.00	0.00
Cassaforte	0.00	0.00	0.00	0.00


**SEZIONE 1**  
PROGR. 0.00  
PARZ. 0.00

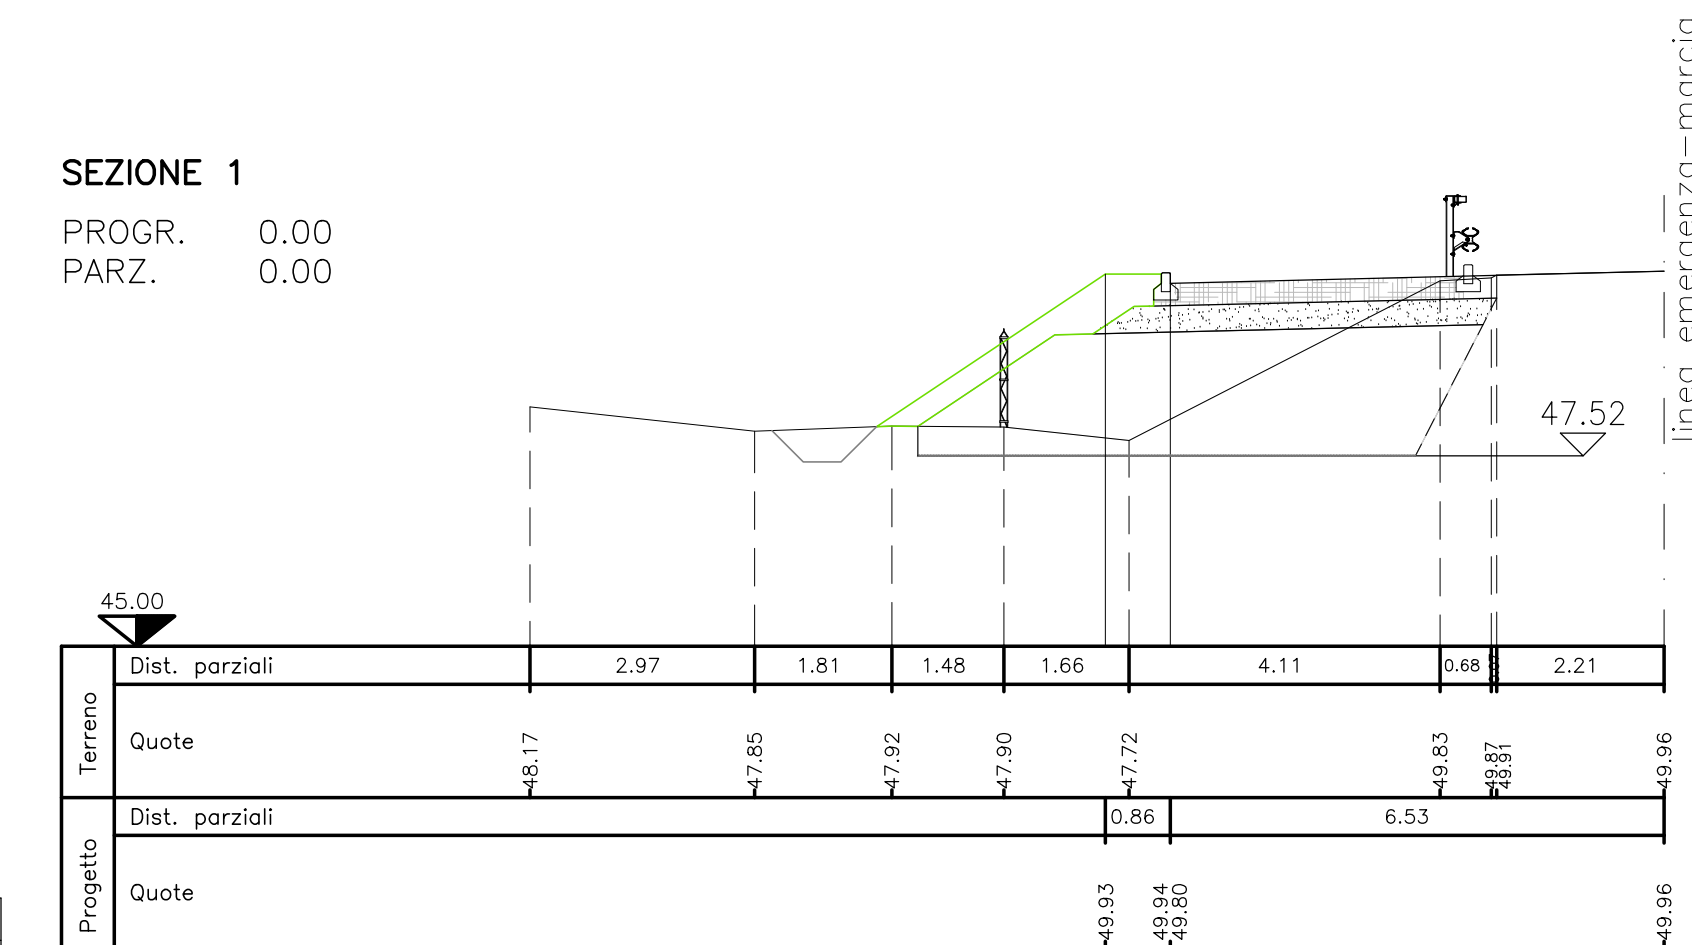


**SEZIONE 2**  
PROGR. 54.90  
PARZ. 54.90

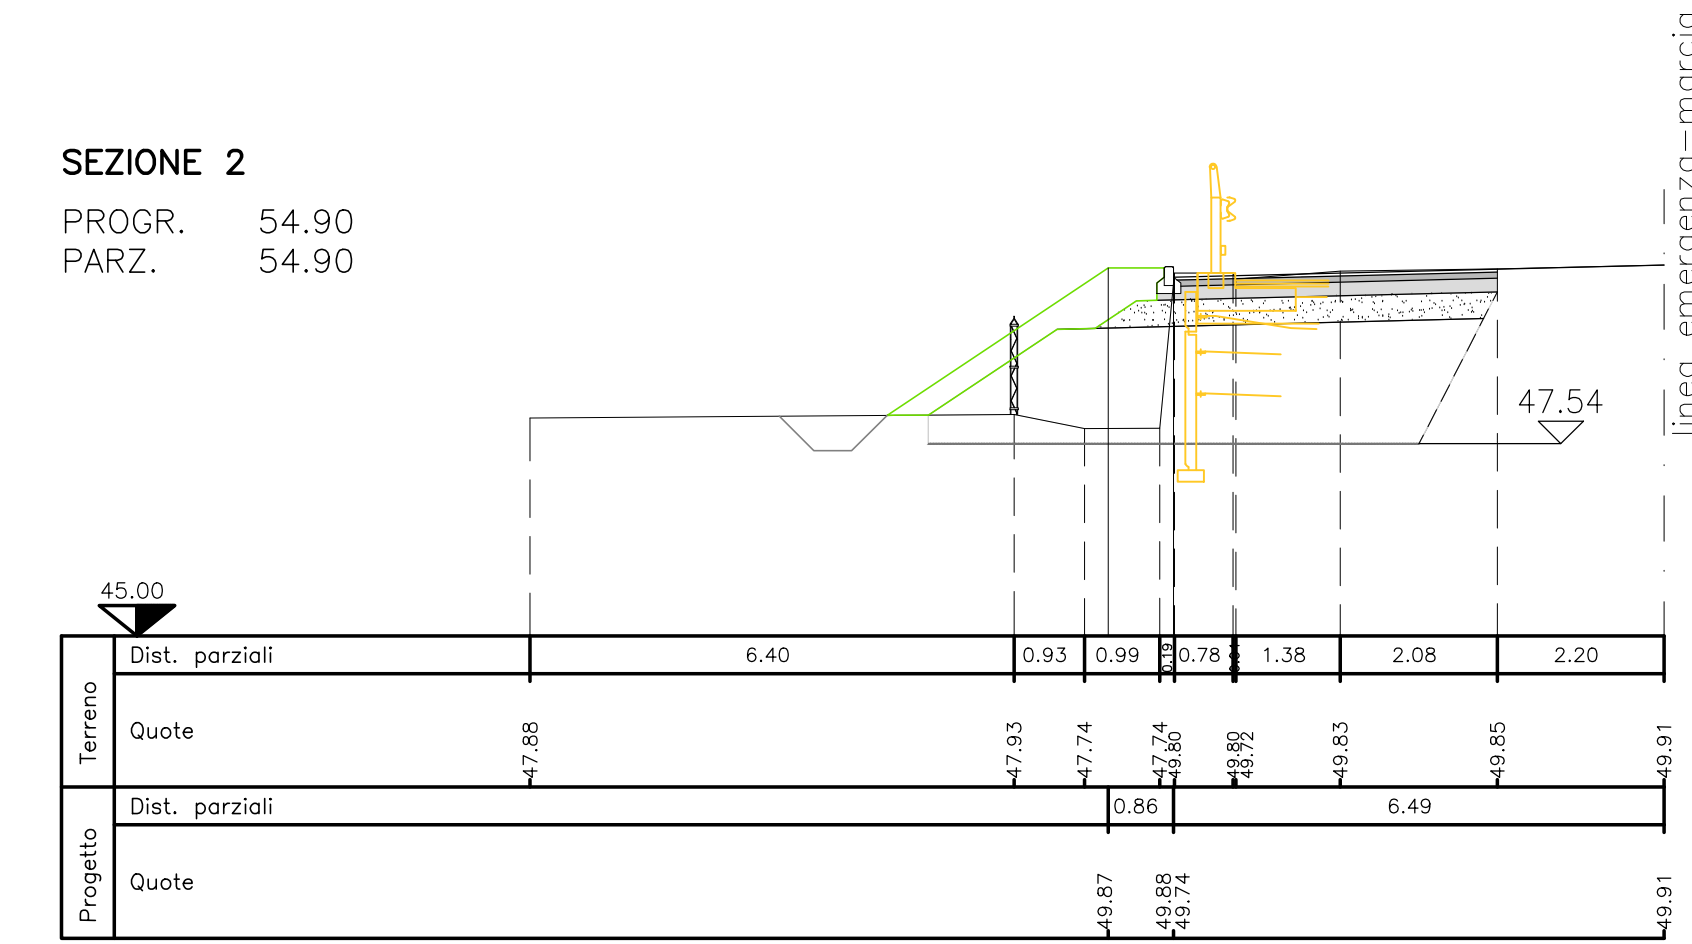

**SEZIONE 3**  
PROGR. 84.90  
PARZ. 30.00

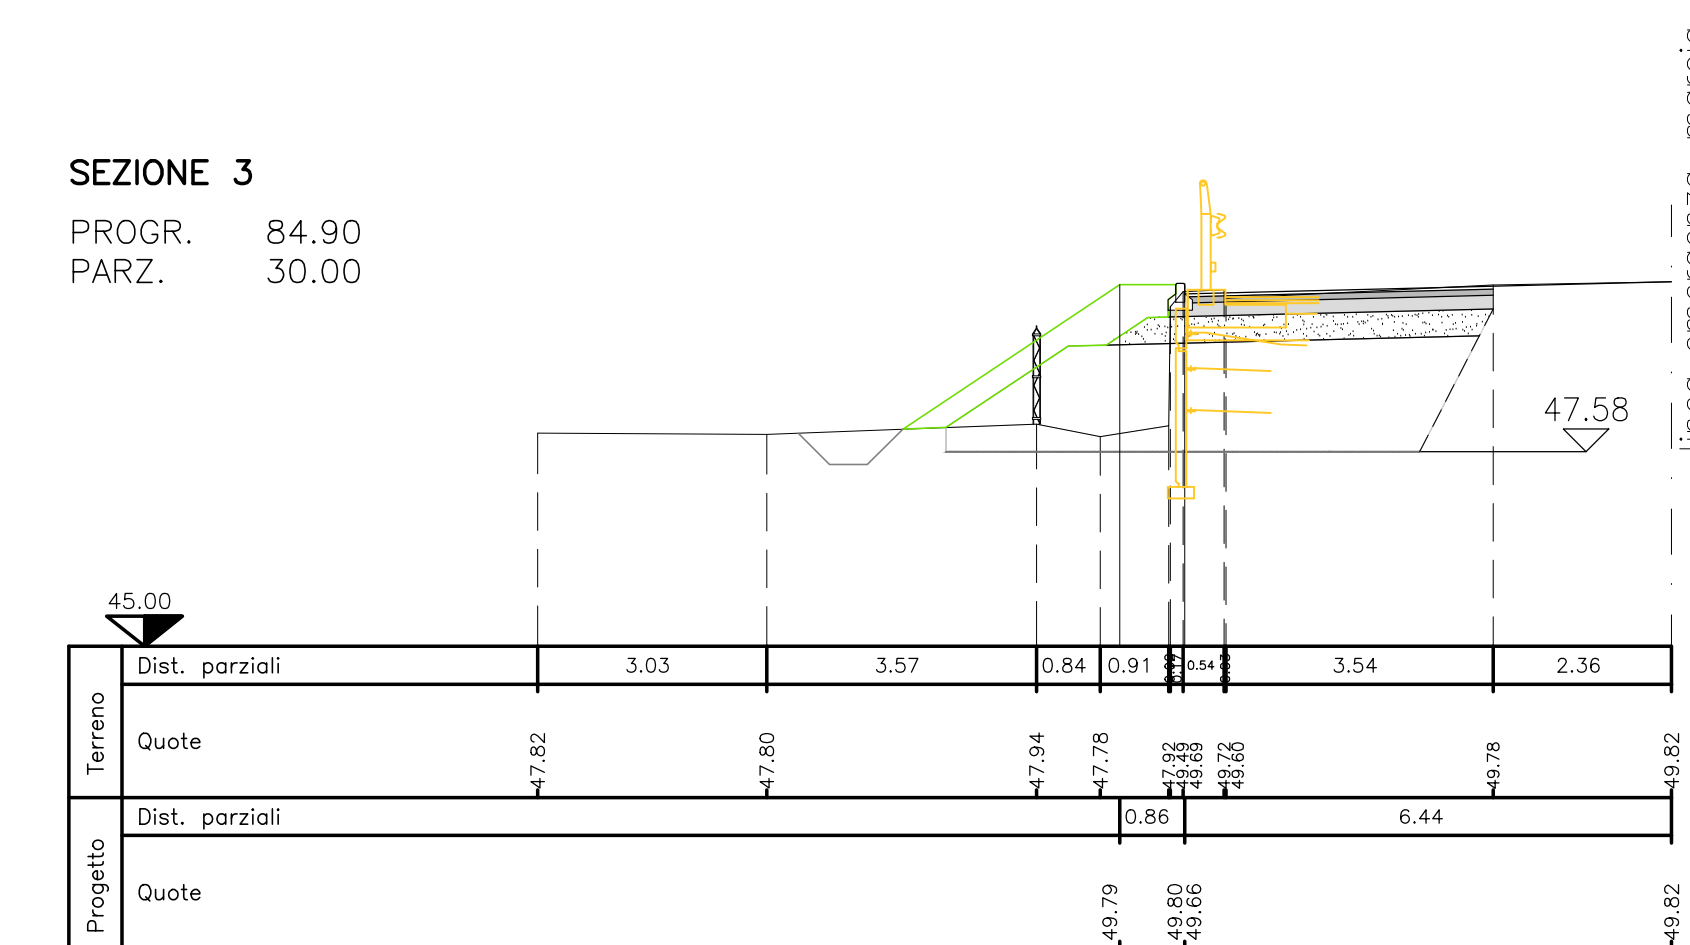

**SEZIONE 4**  
PROGR. 139.80  
PARZ. 54.90

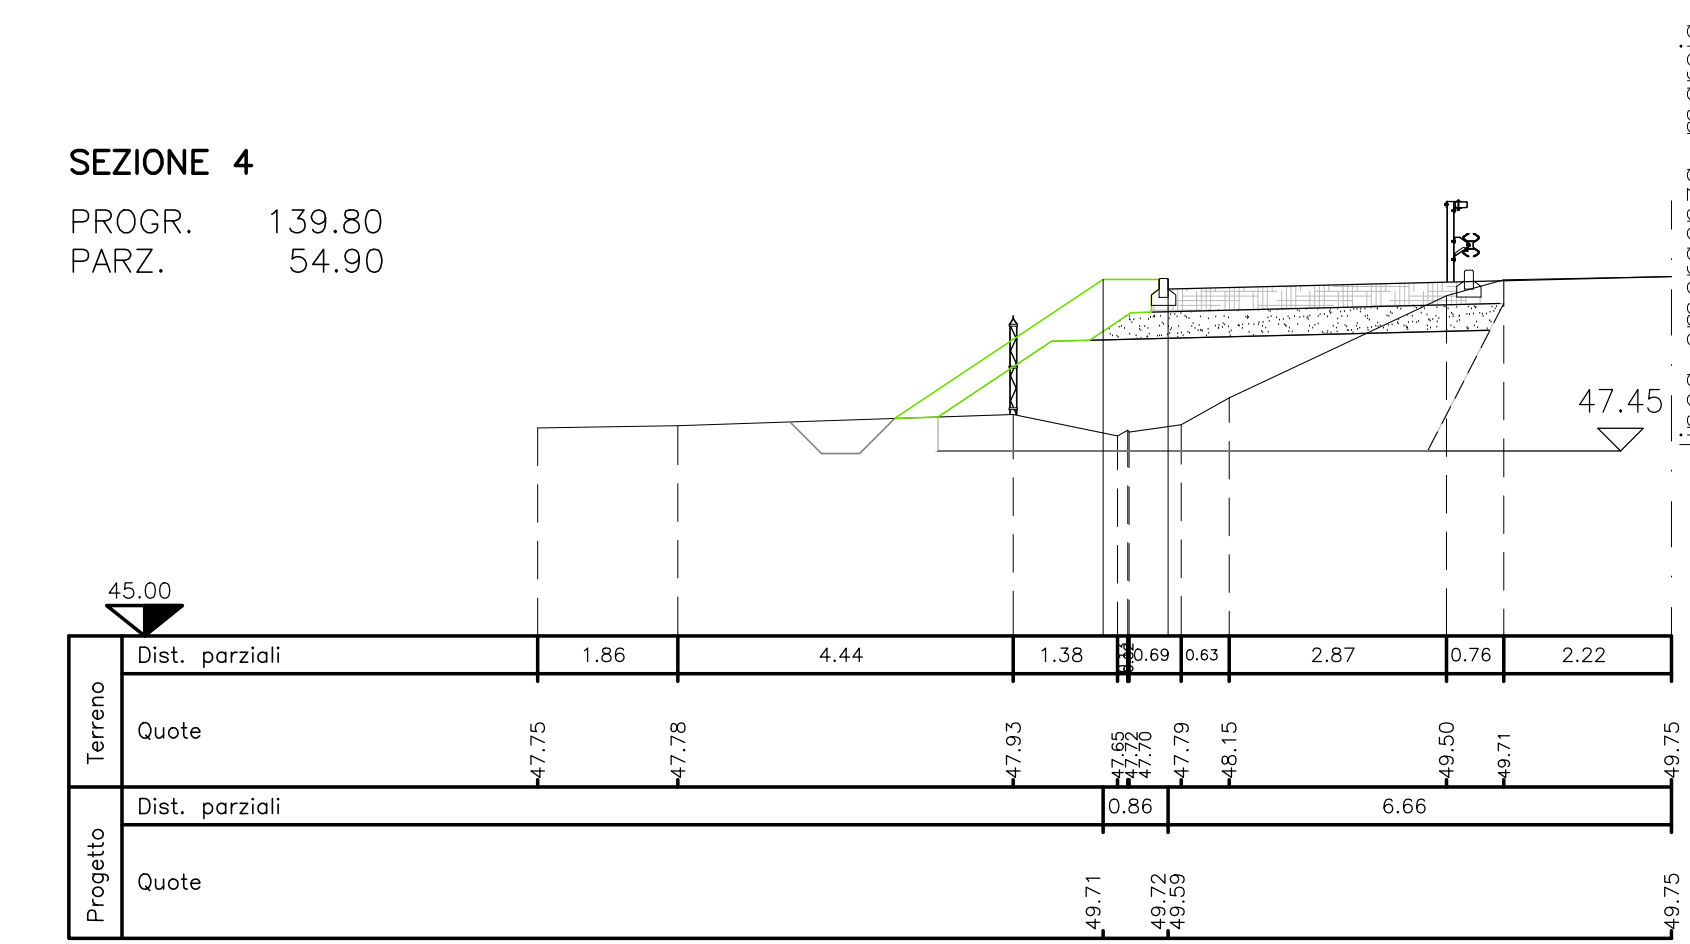

SOCIETA' PER AZIONI AUTOSTRADA DEL BRENNERO - TRENTO

ORDINE DEGLI INGEGNERI DELLA PROV. DI TRENTO  
dot.ing. ROBERTO BOSETTI  
INSCRIZIONE ALBO N° 1027

**autostrada del brennero**

PROGETTO DEFINITIVO PER LA REALIZZAZIONE DELLA TERZA CORSIA NEL TRATTO COMPRESO TRA VERONA NORD (KM 223) E L'INTERSEZIONE CON L'AUTOSTRADA A1 (KM 314)

**A2** LOTTO 2 - dal km 230+717 a Nogarole Rocca (km 246+185)

6.3.2. PIAZZOLE DI SOSTA  
Piazzole in carreggiata Nord  
Piazzola P233-397N

0	MAR. 2021	EMISSIONE	A.SARZI	M.TAMANINI	C. COSTA
REVISIONE:	DATA:	DESCRIZIONE:	REDAZIONE:	VERIFICA:	APPROVAZIONE:

DATA PROGETTO: LUGLIO 2009  
NUMERO PROGETTO: 31/09

**DIREZIONE TECNICA GENERALE**

INGENIEURKAMMER DER PROVINZ BOZEN