PLANIMETRIA DI RILIEVO
SCALA 1:500

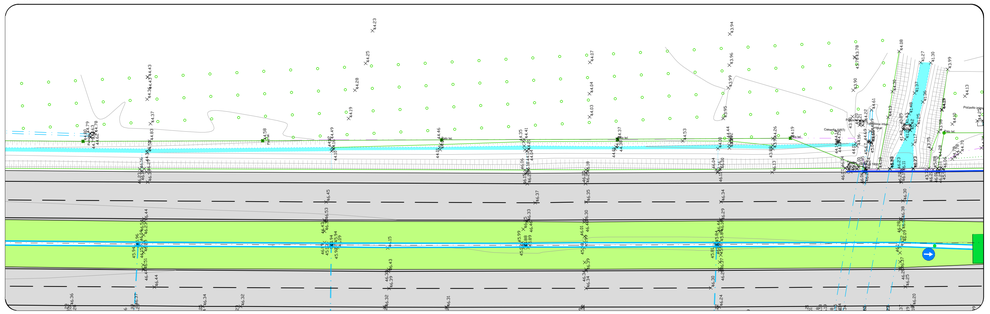

PLANIMETRIA DI PROGETTO
SCALA 1:500

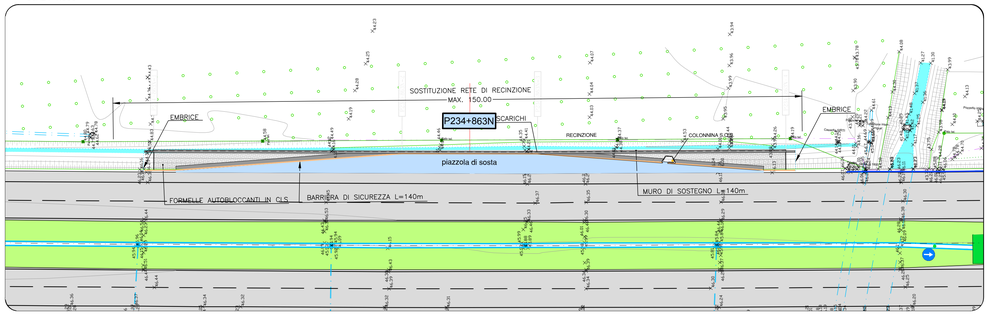

SEZIONI TRASVERSALI
SCALA 1:100

SEZIONE 1
PROGR. 0.00
PARZ. 0.00

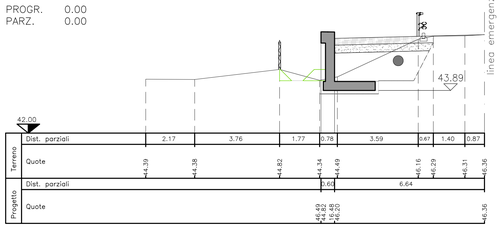

SEZIONE 3
PROGR. 85.03
PARZ. 30.00

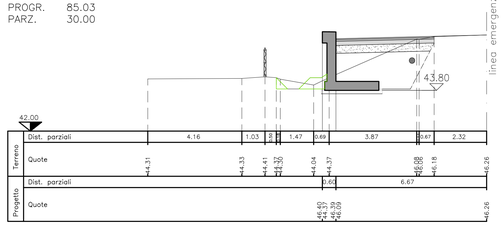

MOVIMENTI DI MATERIE		SEZ. 1	SEZ. 2	SEZ. 3	SEZ. 4
Scavo di sbancamento	mc^3	4.66	6.25	6.70	6.40
Compattazione del piano di posa	m	4.16	3.92	3.95	3.68
Fornitura di materiali idonei e sistemazione in rilevato	mc^3	4.96	5.41	5.42	5.39
Sistemazione terreno vegetale	mc^3	0.52	0.80	0.61	0.74
PAVIMENTAZIONI		SEZ. 1	SEZ. 2	SEZ. 3	SEZ. 4
Fondazione stradale in misto granulare stabilizzato	mc^3	1.50	1.48	1.49	1.52
Conglomerato bituminoso per strato di base	mc^3	0.00	0.78	0.78	0.00
Conglomerato bituminoso per strato di collegamento (binder)	m	0.00	4.32	4.35	0.00
Pavimentazione drenante e fonoassorbente speciale	m	0.00	4.32	4.35	0.00
Pavimentazione in formelle autobloccanti in cls	m	4.35	0.00	0.00	4.35
MURI IN C.A. E TERRE RINFORZATE		SEZ. 1	SEZ. 2	SEZ. 3	SEZ. 4
Scavo di fondazione	mc^3	1.51	0.58	0.57	0.40
Congl. cementizio per opere di fondazione Rck = = 25 N/mm²	mc^3	0.39	0.39	0.41	0.41
Congl. cementizio per opere in c.a. Rck = = 35 N/mm²	mc^3	1.90	1.90	1.94	1.94
Casseforme	m	5.19	5.19	5.19	5.19

SEZIONE 2
PROGR. 55.03
PARZ. 55.03

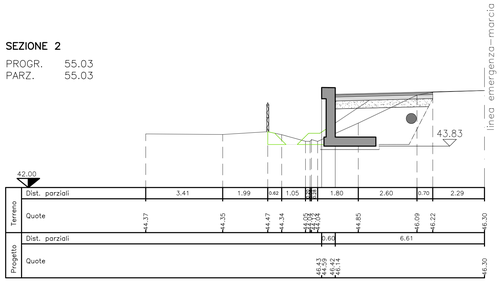

SEZIONE 4
PROGR. 140.08
PARZ. 55.05

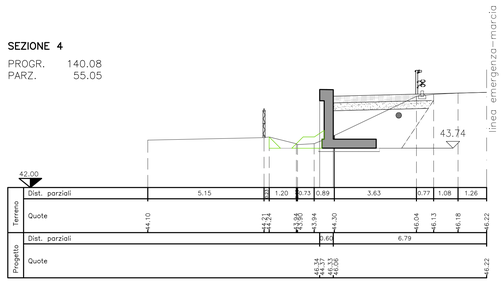

PROFILO LONGITUDINALE
SCALA 1:200

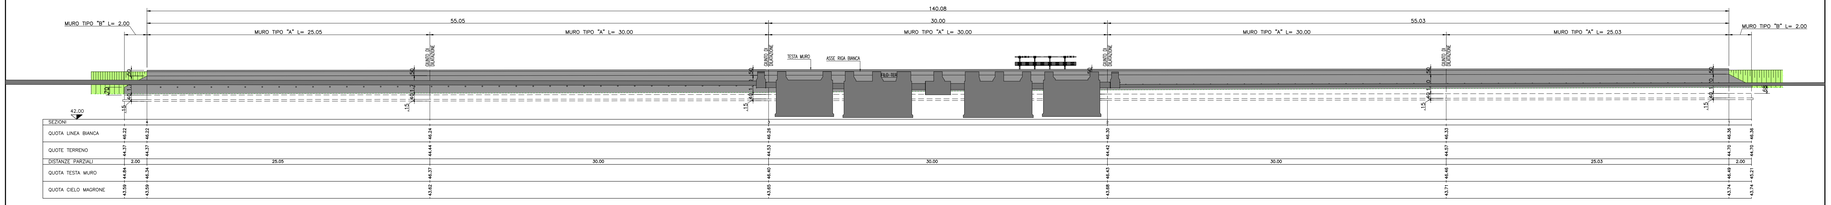

SOCIETA' PER AZIONI AUTOSTRADA DEL BRENNERO – TRENTO

ORDINE DEGLI INGEGNERI DELLA PROV. DI TRENTO
dott.ing. ROBERTO BOSETTI
INSCRIZIONE ALBO N° 1027

IL RESPONSABILE DEL PROCEDIMENTO
dott. ing. Roberto Bosetti

autostrada del brennero

PROGETTO DEFINITIVO PER LA REALIZZAZIONE DELLA TERZA CORSIA NEL TRATTO COMPRESO TRA VERONA NORD (KM 223) E L'INTERSEZIONE CON L'AUTOSTRADA A1 (KM 314)

A2	LOTTO 2 - dal km 230+717 a Nogarole Rocca (km 246+185)
6.3.4.	PIAZZOLE DI SOSTA Piazzole in carreggiata Nord Piazzola P234+863N

REVISIONE:	DATA:	DESCRIZIONE:	REDAZIONE:	VERIFICA:	APPROVAZIONE:
0	MAR. 2021	EMISSIONE	A.SARZI	M.TAMANINI	C. COSTA

DATA PROGETTO: LUGLIO 2009

NUMERO PROGETTO: 31/09

DIREZIONE TECNICA GENERALE

IL DIRETTORE TECNICO GENERALE E PROGETTISTA:
ORDINE DEGLI INGEGNERI DELLA PROV. DI BOLZANO
Dott. Ing. CARLO COSTA
Nr. 891
INGENIEURKAMMER DER PROVINZ BOZEN