




PLANIMETRIA DI RILIEVO
SCALA 1:500

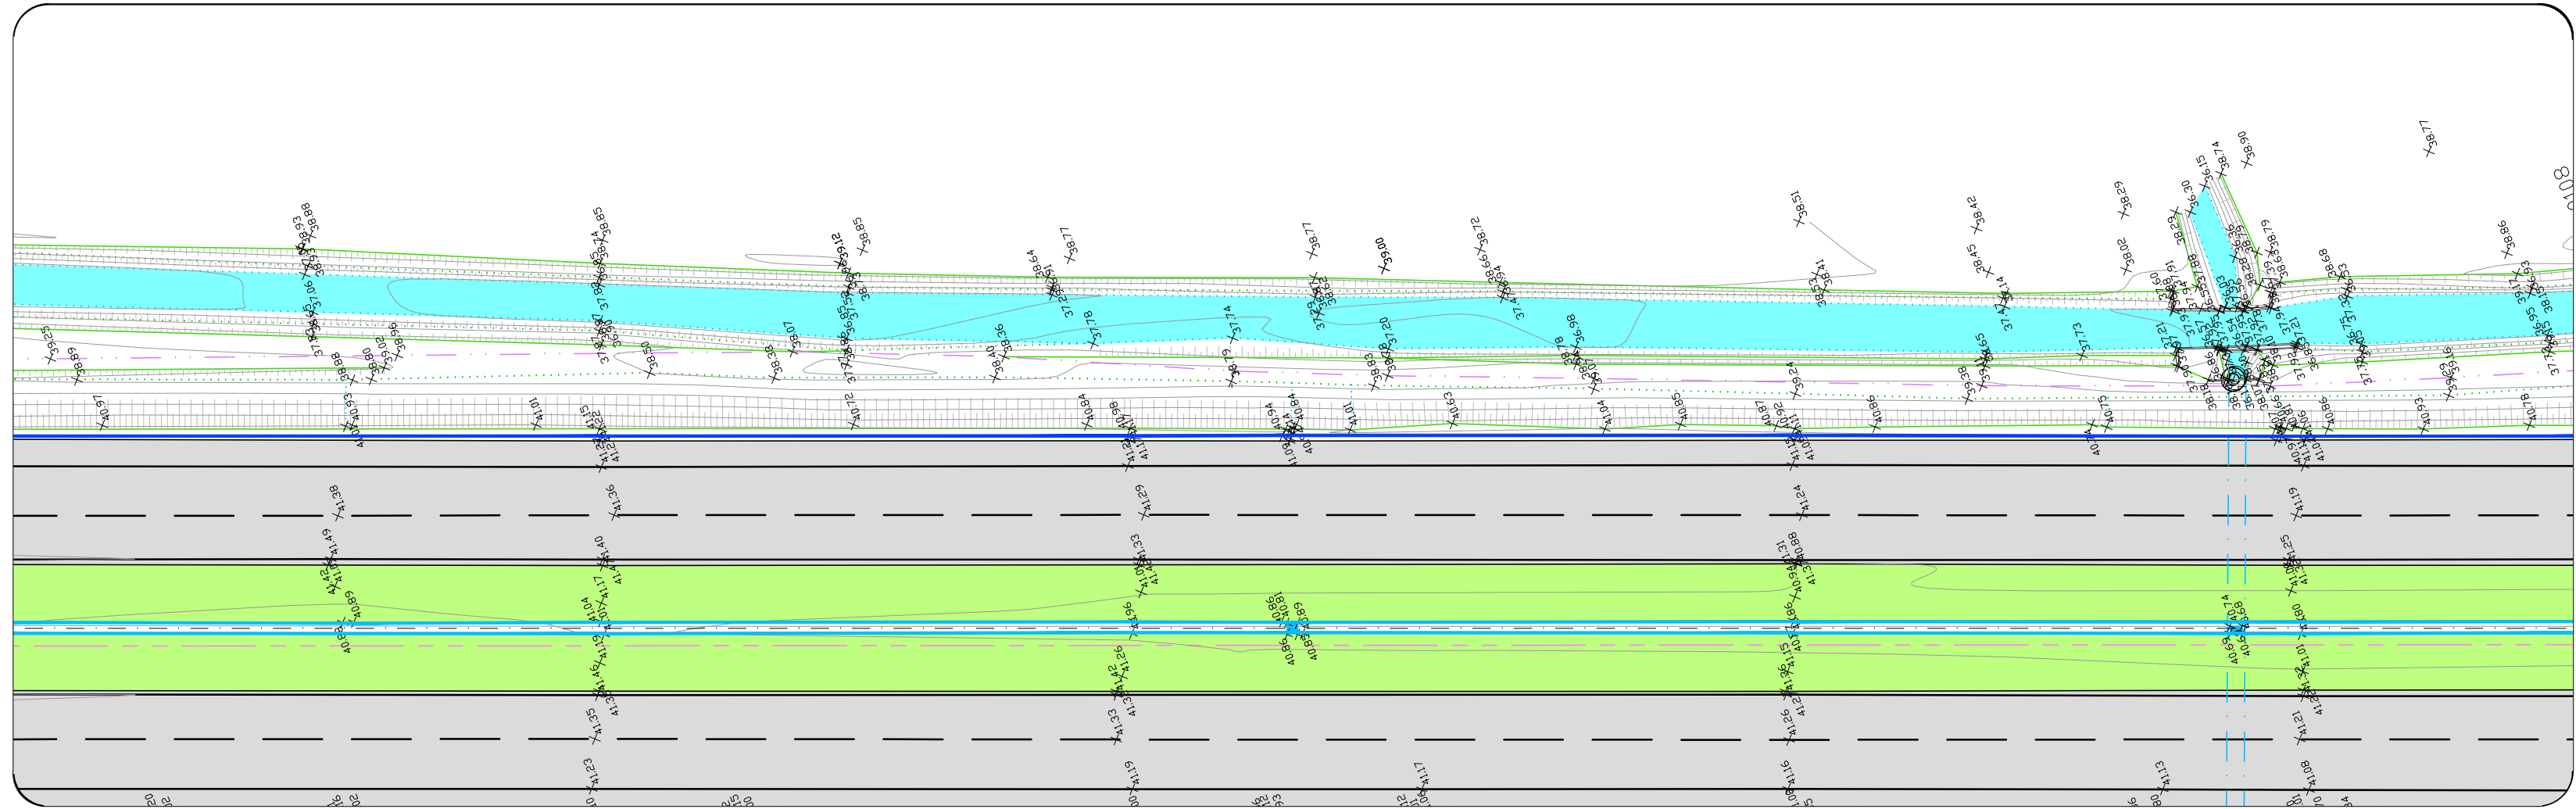

PLANIMETRIA DI PROGETTO
SCALA 1:500

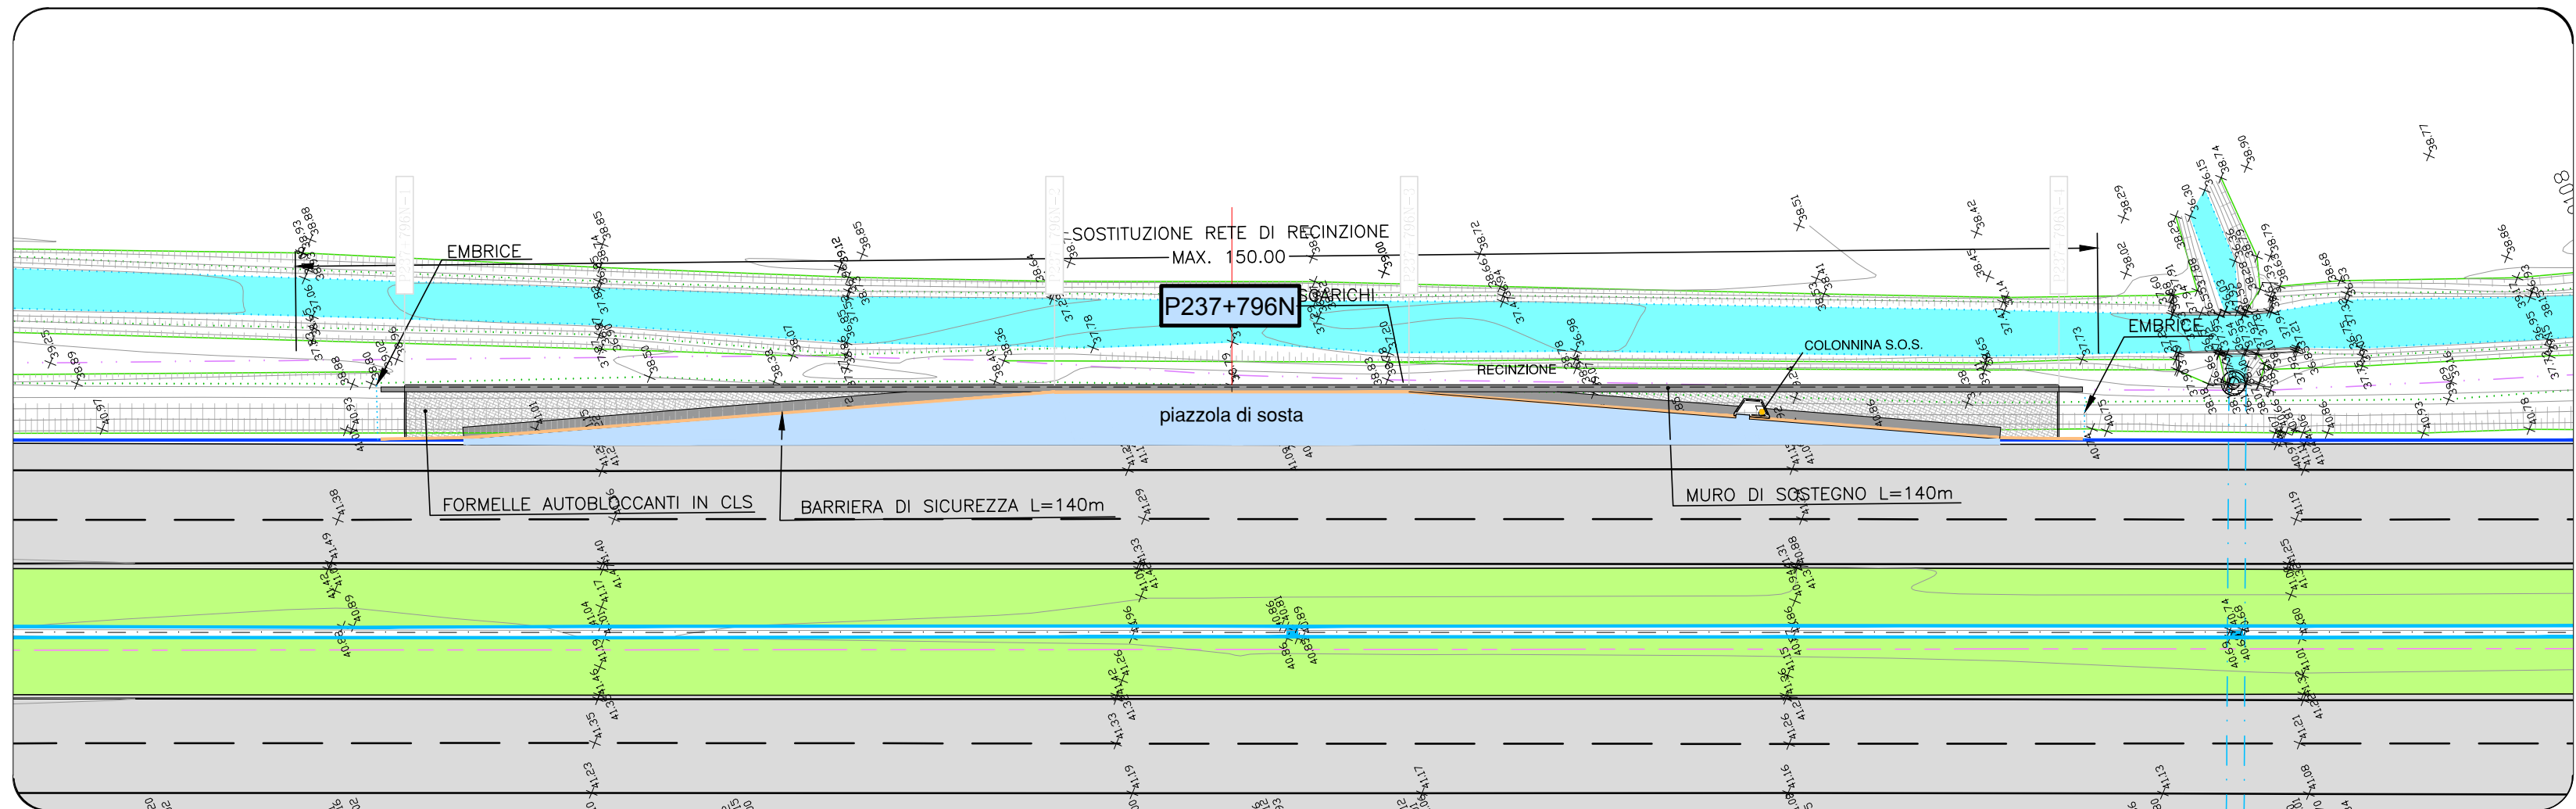


PROFILO LONGITUDINALE
SCALA 1:200

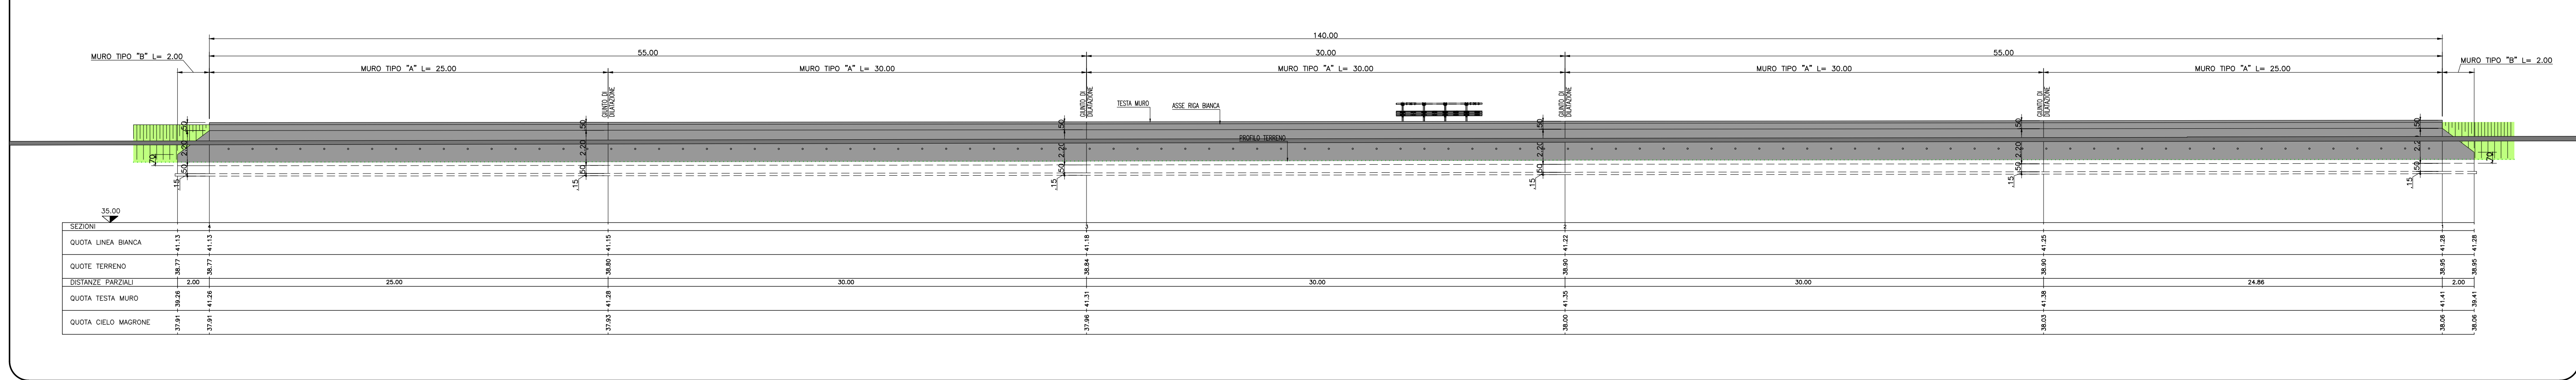


SEZIONI TRASVERSALI
SCALA 1:100

MOVIMENTI DI MATERIE	SEZ. 1	SEZ. 2	SEZ. 3	SEZ. 4
Scavo di sbiancamento	8.35	7.01	5.03	5.38
Compattazione del piano di posa	3.82	3.86	4.11	4.02
Fornitura di materiali idonei e sistemazione in rivolo	7.14	7.19	6.64	6.63
Sistemazione terreno vegetale	0.62	0.48	0.05	0.04
PAVIMENTAZIONI				
Fondazione atropice in misto granulare stabilizzato	1.53	1.54	1.54	1.52
Compimento bituminoso per strato di base	0.00	0.61	0.61	0.00
Compimento bituminoso per strato di collegamento (Binder)	0.00	4.48	4.49	0.00
Pavimentazione drenante e fonoassorbente speciale	0.00	4.48	4.49	0.00
Pavimentazione in formelle autobloccanti in c.a.	4.35	0.00	0.00	4.35
MURI IN C.A. E TERRE RINFORZATE				
Scavo di fondazione	1.09	1.14	2.40	2.22
Congl. cementizio per opere in fondazione (Rc = 15 N/mm²)	0.42	0.42	0.42	0.42
Congl. cementizio per opere in c.a. (Rc = 30 N/mm²)	2.43	2.43	2.43	2.43
Cassellforme	6.39	6.39	6.39	6.39


SEZIONE 1
PROGR. 0.00
PARZ. 0.00

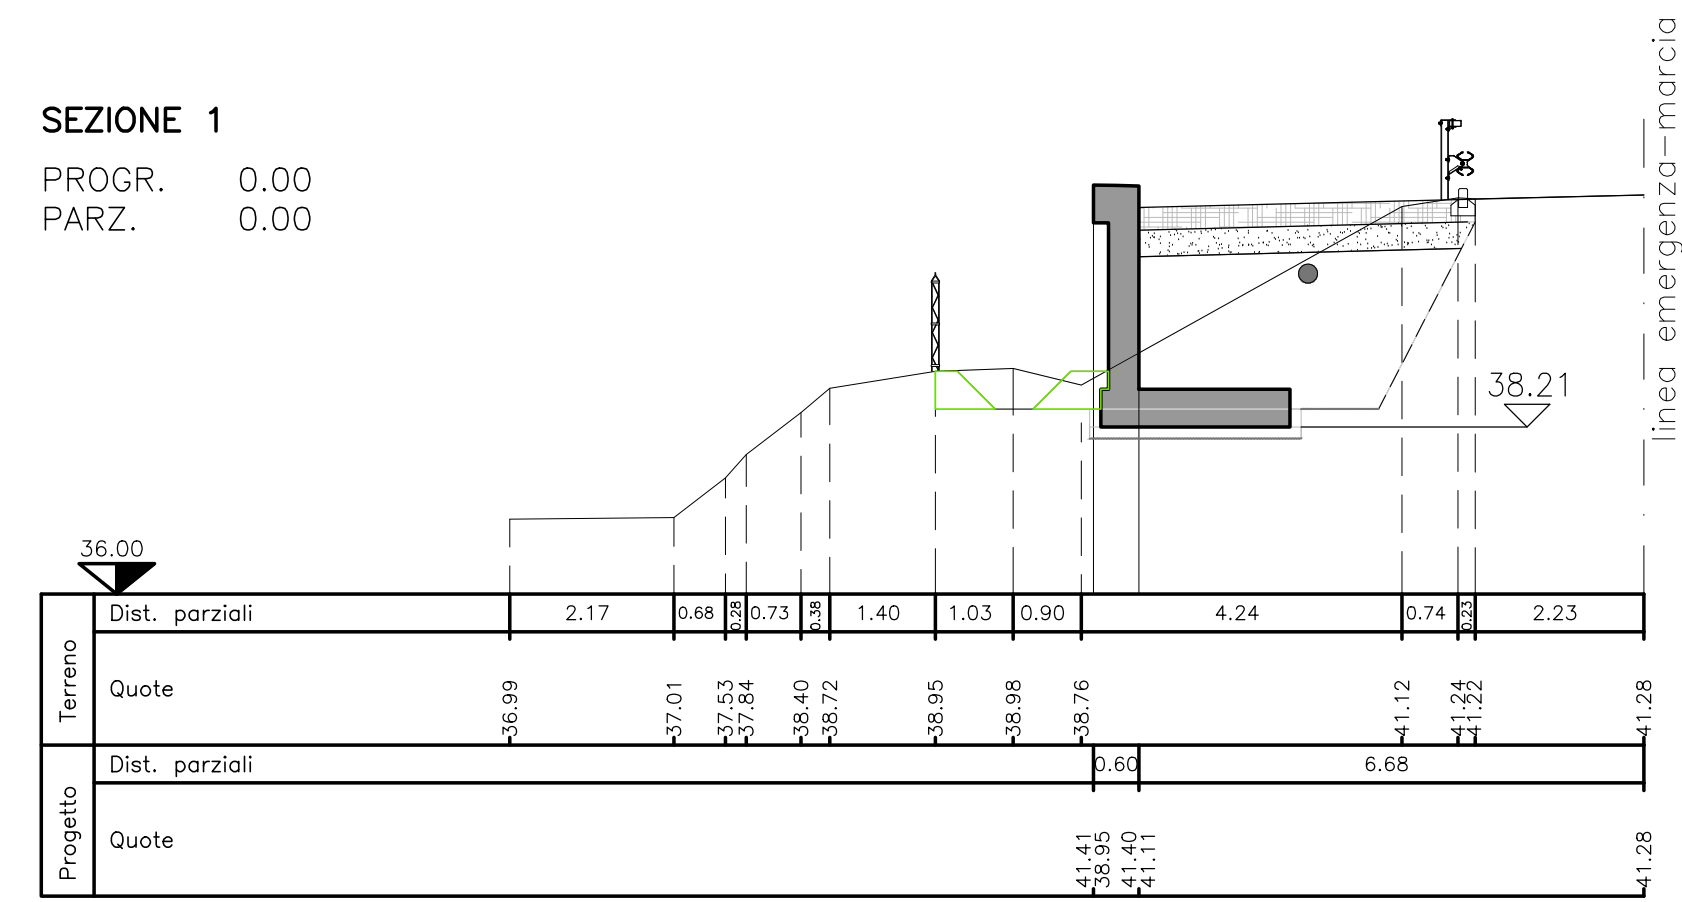


SEZIONE 2
PROGR. 55.00
PARZ. 55.00

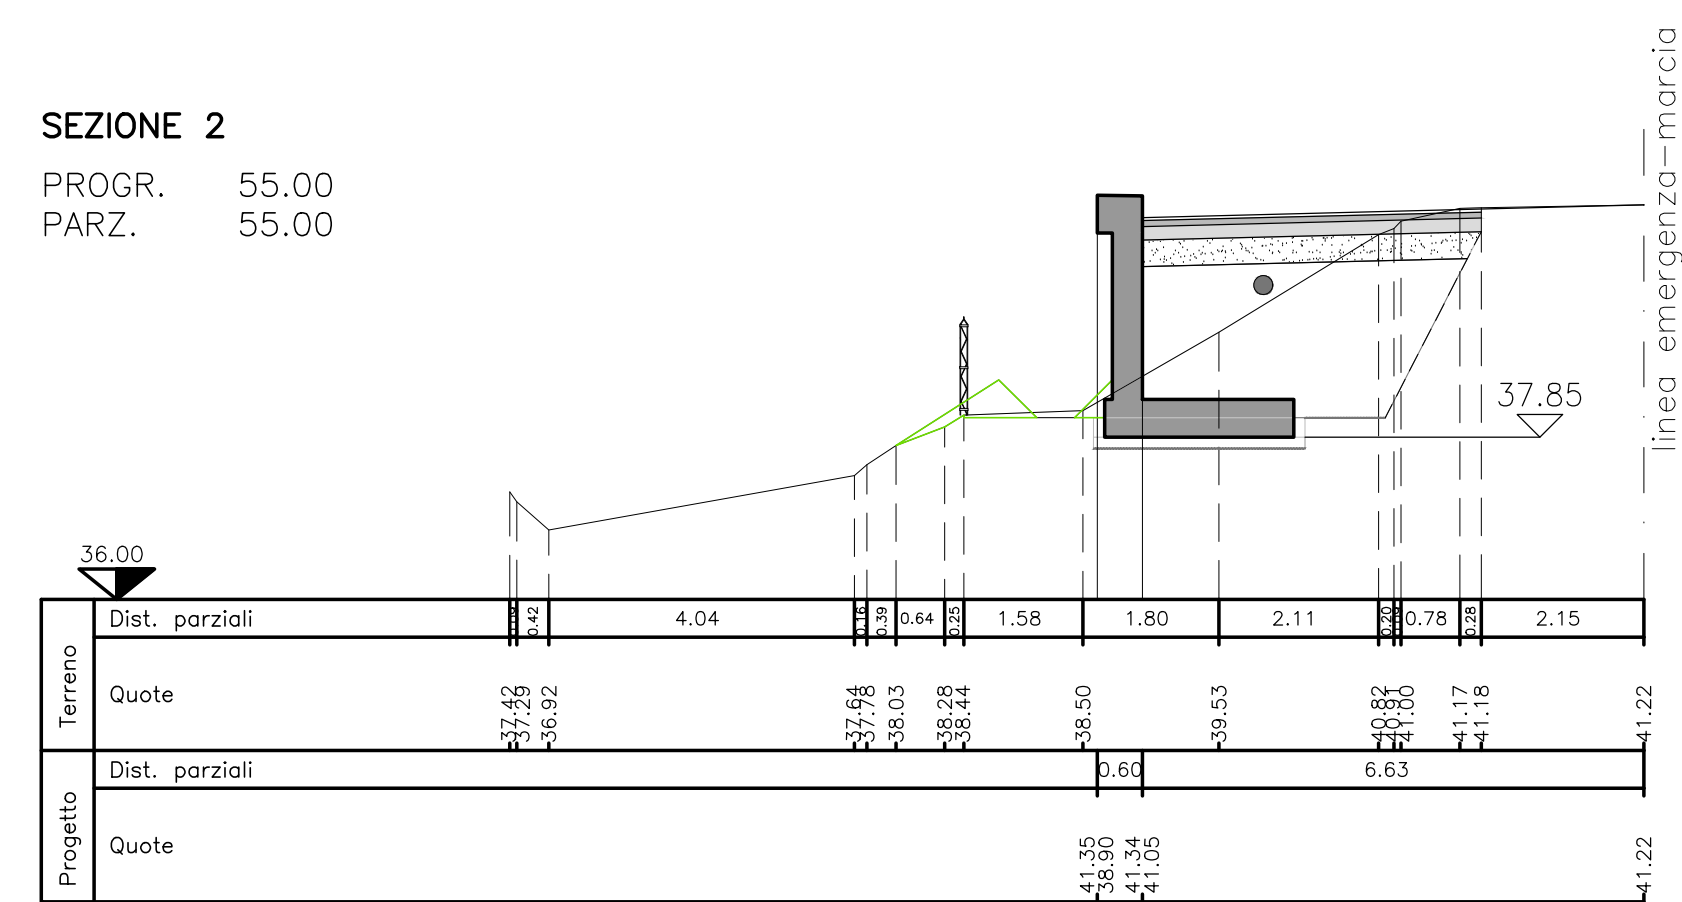

SEZIONE 3
PROGR. 85.00
PARZ. 30.00

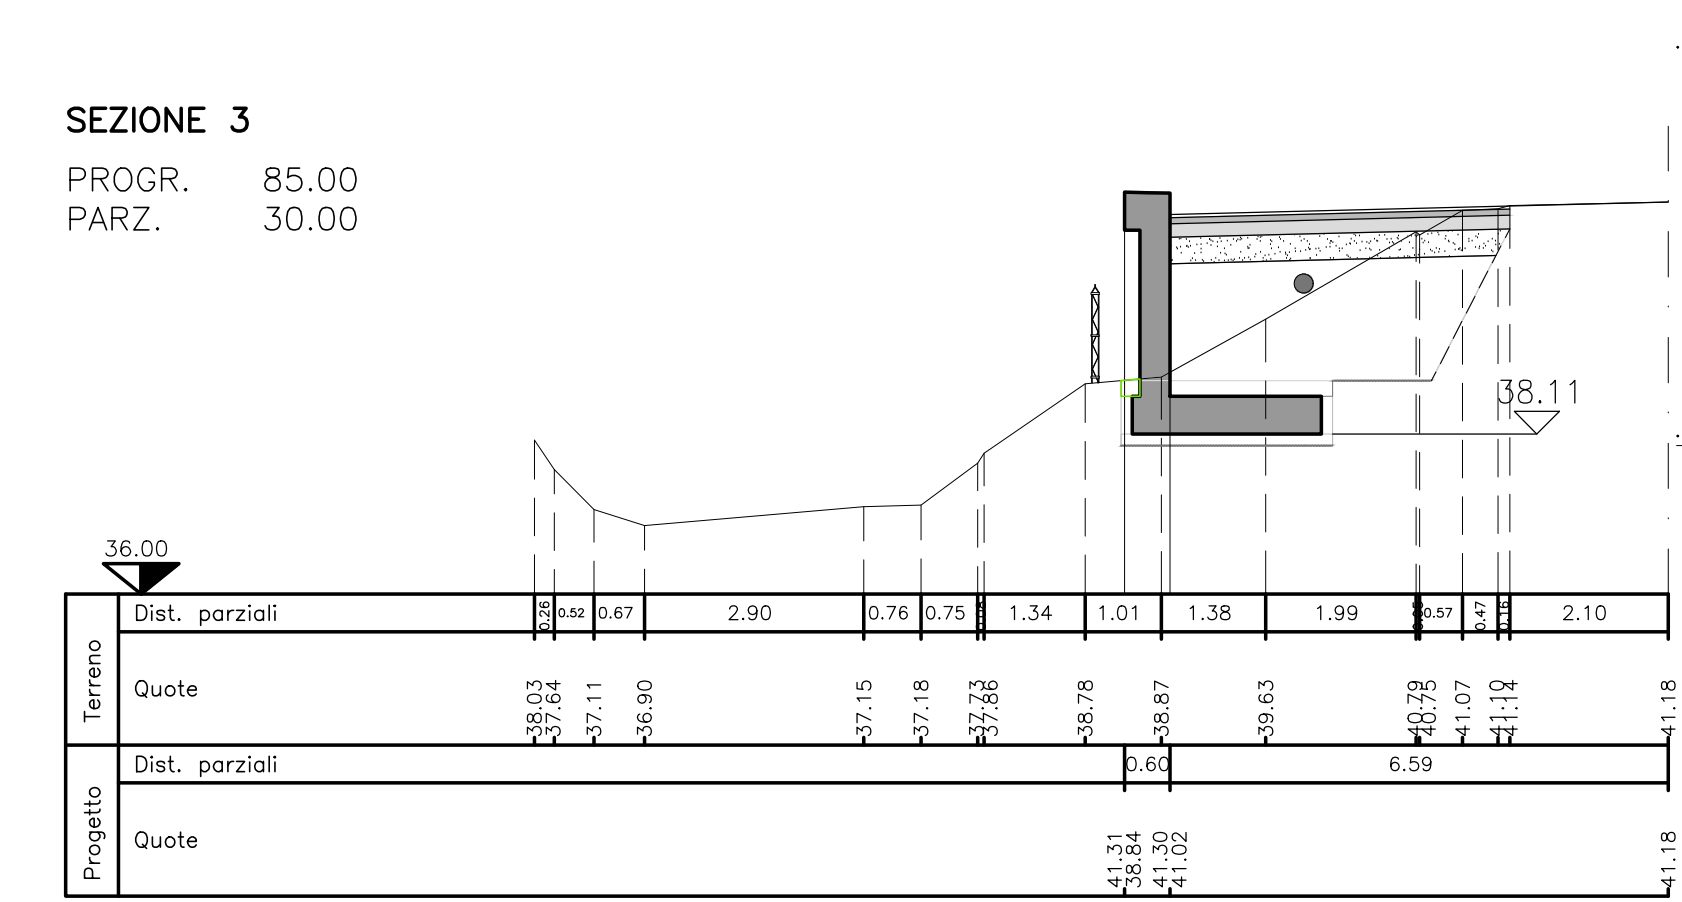

SEZIONE 4
PROGR. 140.00
PARZ. 55.00

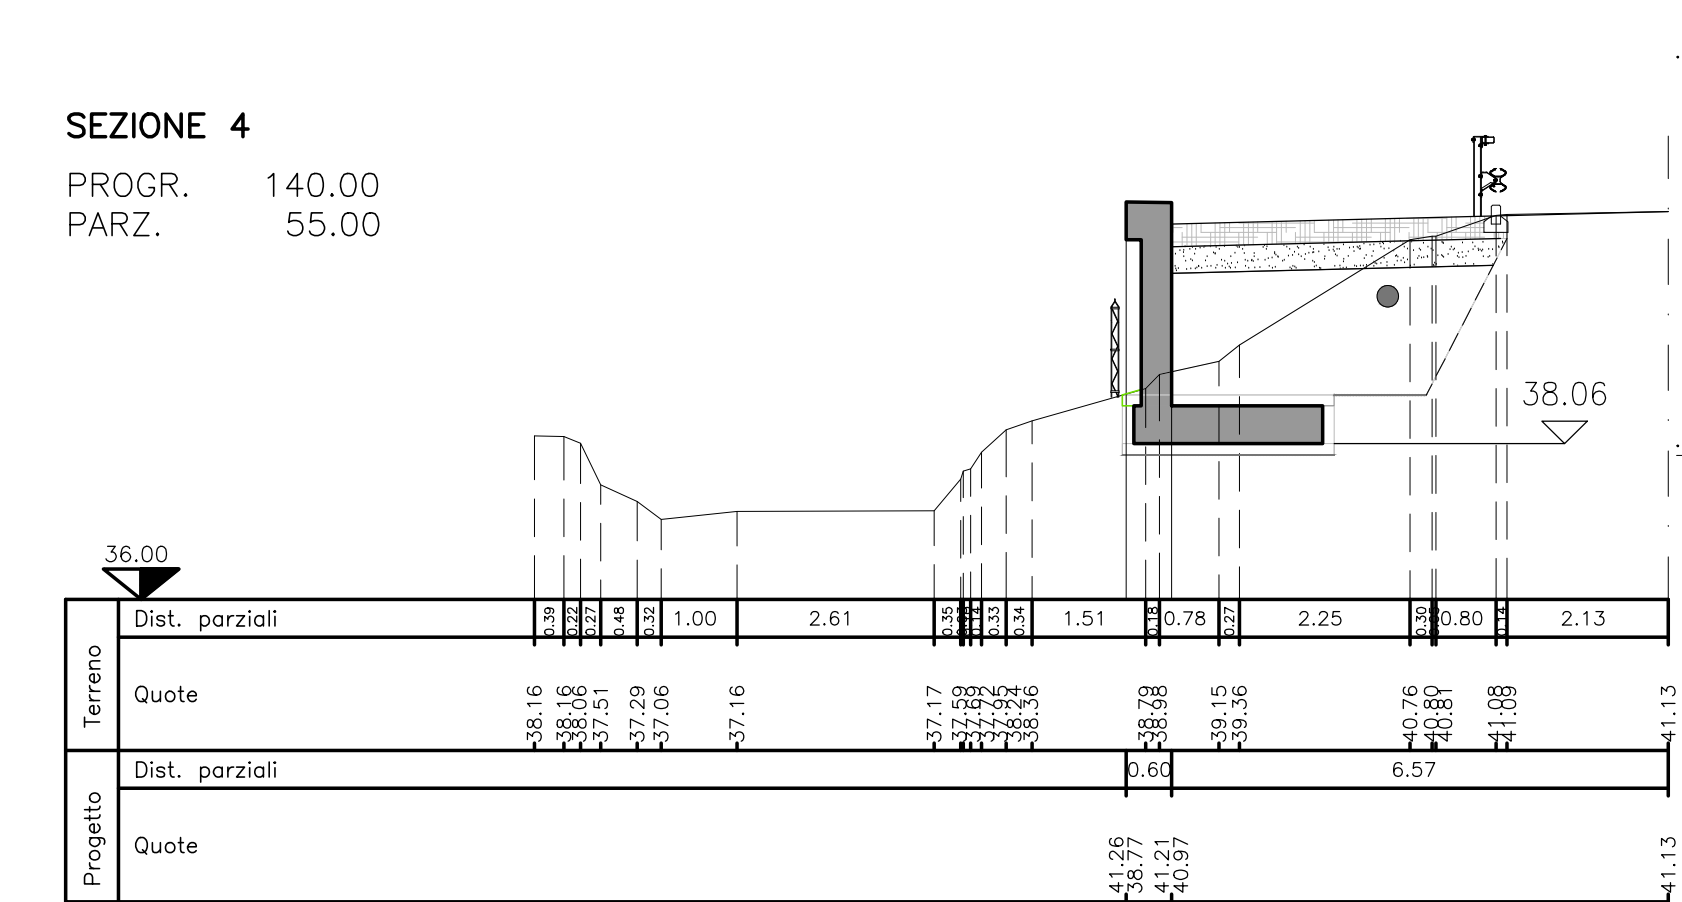

SOCIETA' PER AZIONI AUTOSTRADA DEL BRENNERO - TRENTO

ORDINE DEGLI INGEGNERI DELLA PROV. DI TRENTO
dott.ing. ROBERTO BOSETTI
INSCRIZIONE ALBO N° 1027

autostrada del brennero


PROGETTO DEFINITIVO PER LA REALIZZAZIONE DELLA TERZA CORSIA NEL TRATTO COMPRESO TRA VERONA NORD (KM 223) E L'INTERSEZIONE CON L'AUTOSTRADA A1 (KM 314)

A2 LOTTO 2 - dal km 230+717 a Nogarole Rocca (km 246+185)

6.3.6. PIAZZOLE DI SOSTA
Piazzole in carreggiata Nord
Piazzola P237-796N

0	MAR. 2021	EMISSIONE	A.SARZI	M.TAMANINI	C. COSTA
REVISIONE:	DATA:	DESCRIZIONE:	REDAZIONE:	VERIFICA:	APPROVAZIONE:

LUGLIO 2009
NUMERO PROGETTO:
31/09

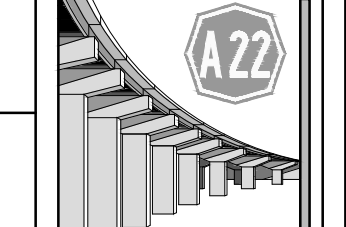

DIREZIONE TECNICA GENERALE

ORDINE DEGLI INGEGNERI DELLA PROV. DI BOLZANO
dott.ing. CARLO COSTA
N° 991
INGENIEURKAMMER DER PROVINZ BOZEN