



PLANIMETRIA DI RILIEVO
SCALA 1:500

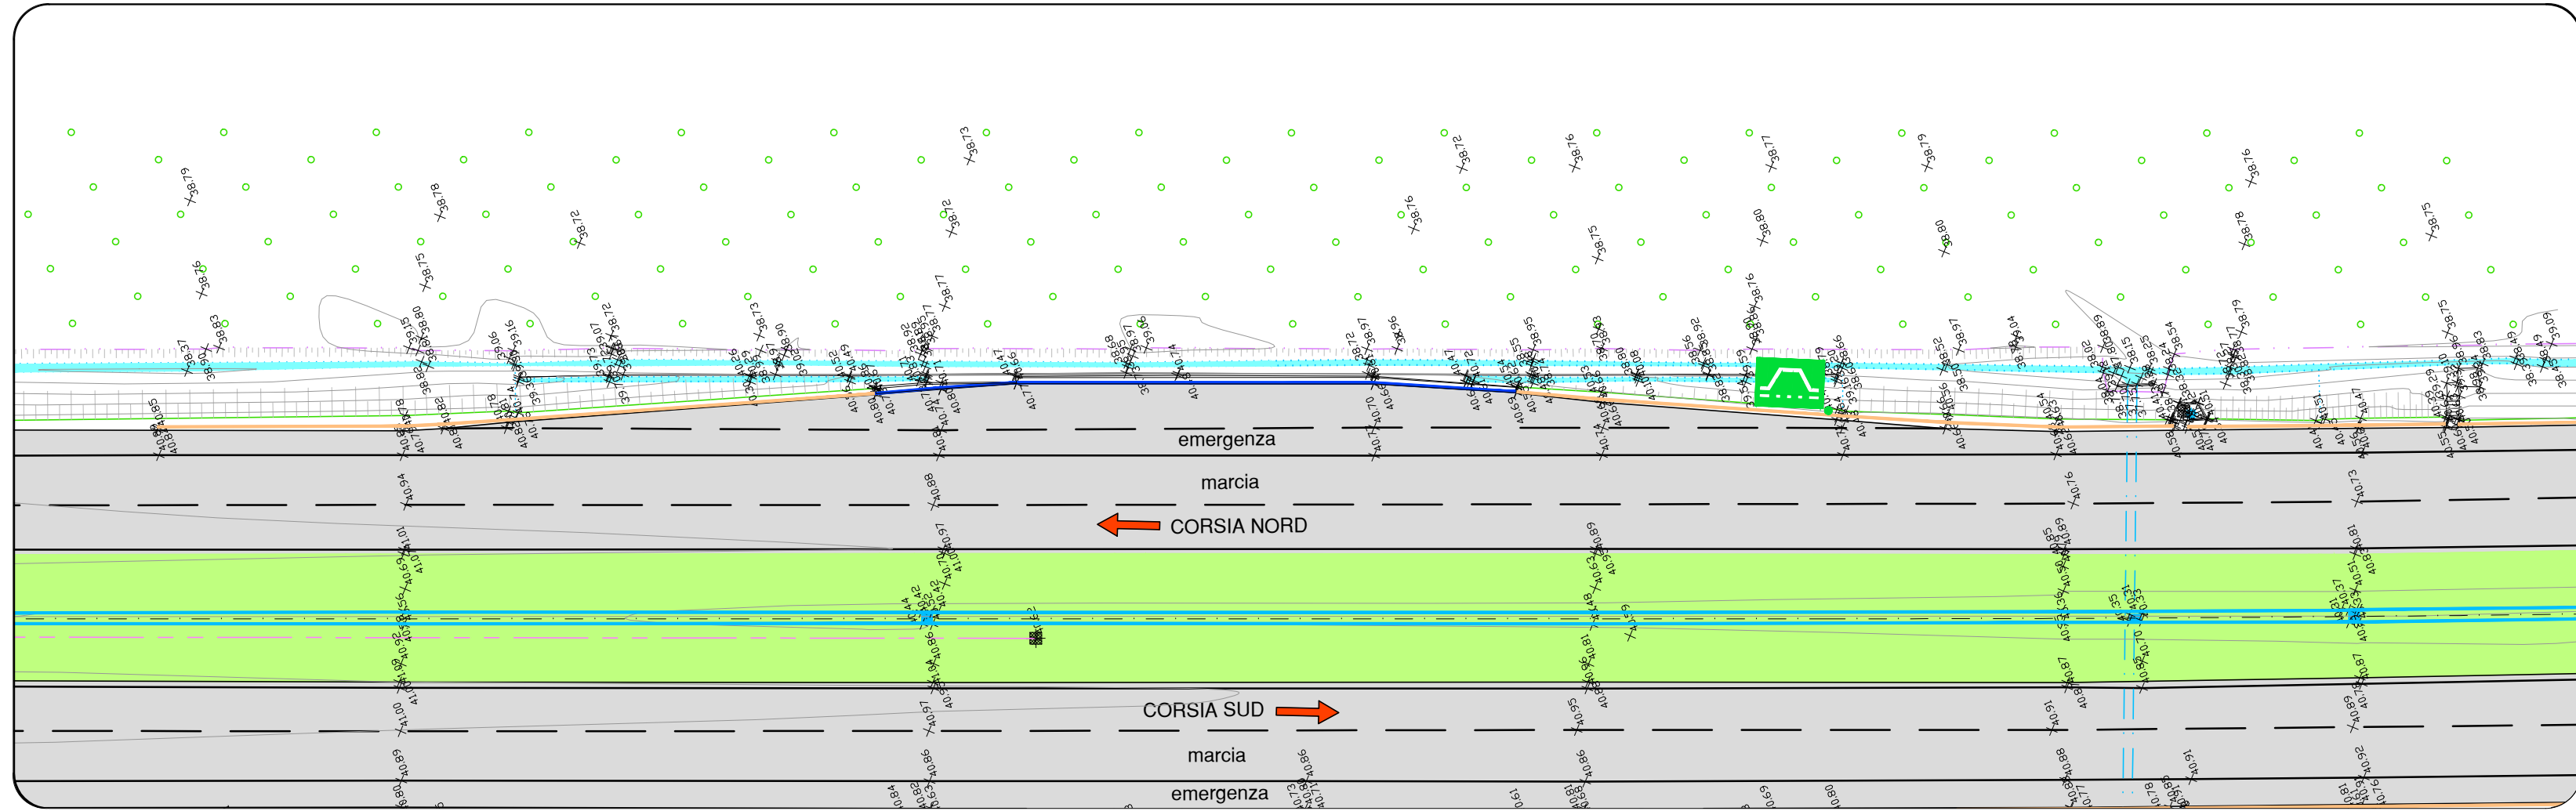

PLANIMETRIA DI PROGETTO
SCALA 1:500

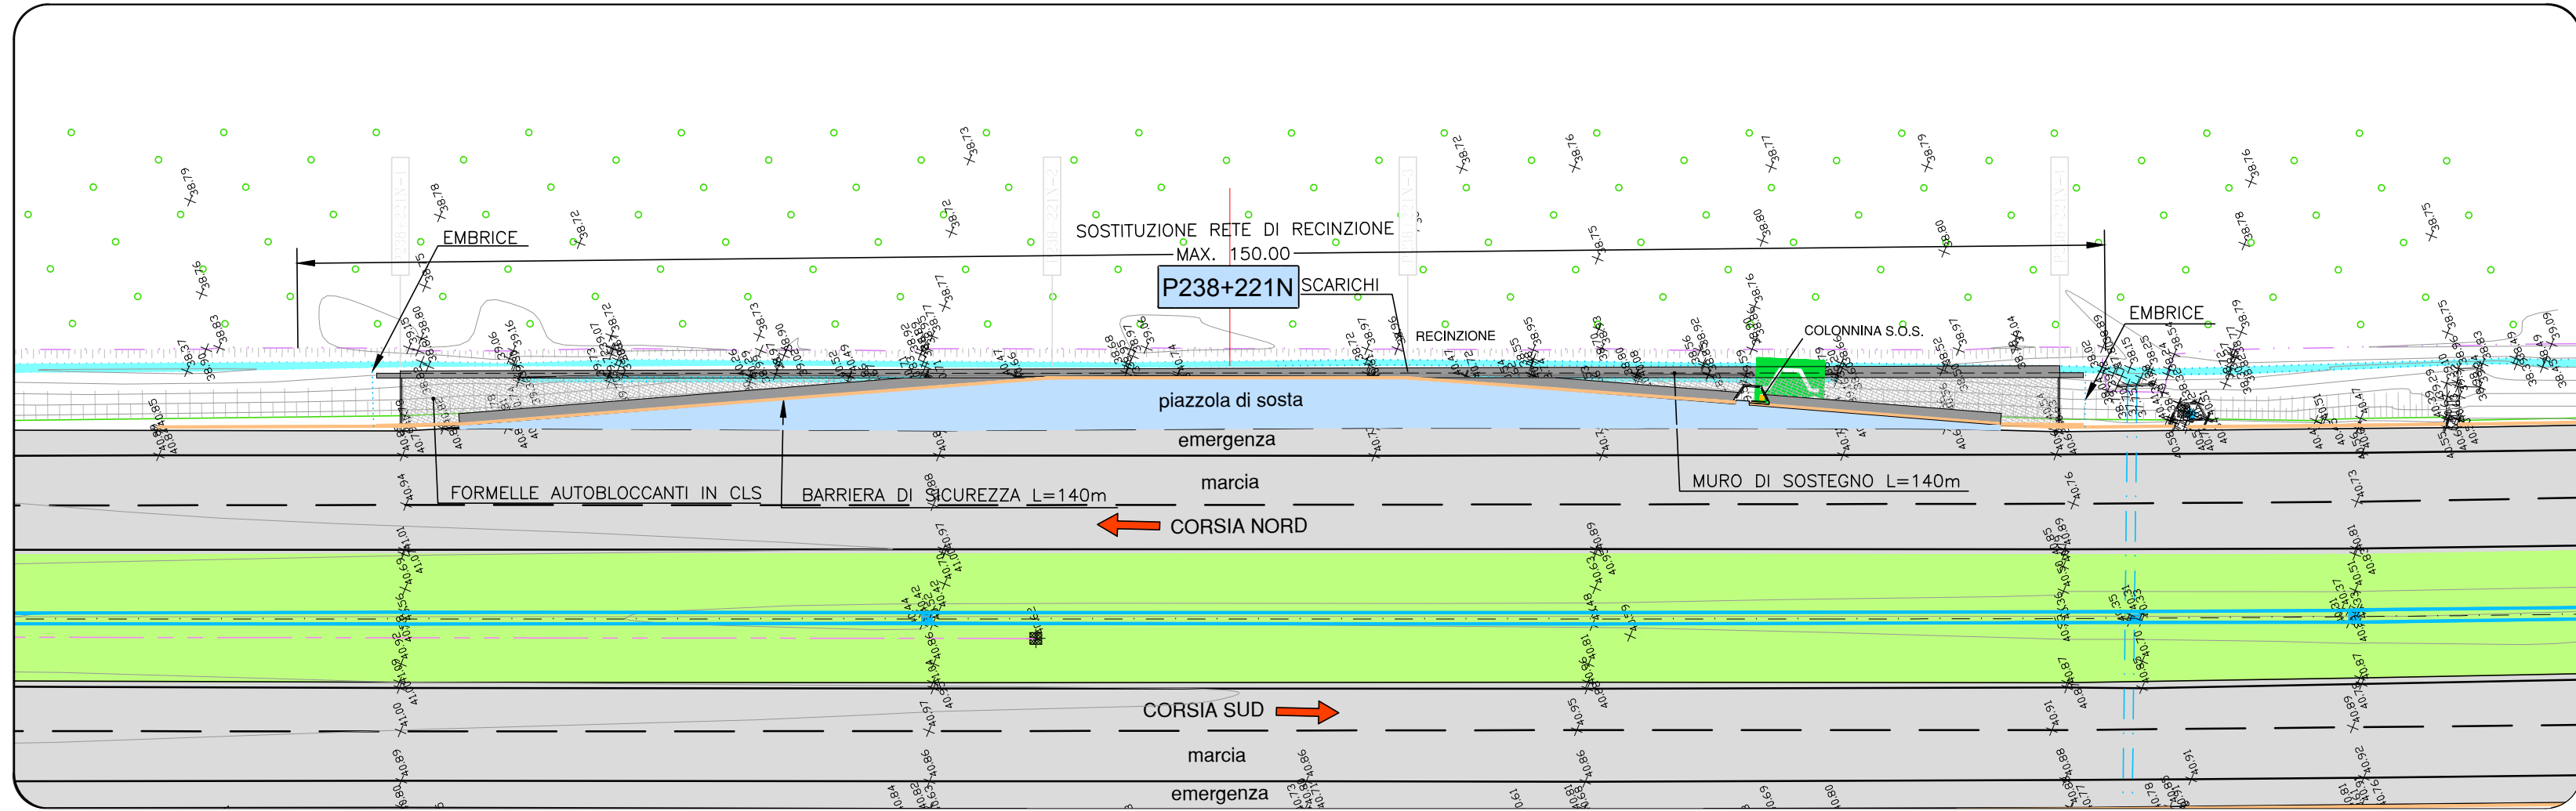

SEZIONI TRASVERSALI
SCALA 1:100


PIAZZOLA ESISTENTE

MOVIMENTI DI MATERIE	parimento terzi emessi	terzo est. parziali	terzo est. totale	superf. ASD + ripristini	totale
Demolizione costruzioni	m ³	27.01	2.83	27.80	70.34


NUOVA PIAZZOLA

MOVIMENTI DI MATERIE	SEZ. 1	SEZ. 2	SEZ. 3	SEZ. 4	
Scavo di abbinamento	m ³	6.67	10.06	9.55	6.74
Compattazione del piano di posa	m ³	4.14	4.00	3.85	4.09
Fornitura di materiali idonei e sistemazione in sito	m ³	5.54	5.60	5.35	6.24
Sistemazione terreno vegetale	m ³	0.56	0.51	0.50	0.89
PANIMENTAZIONI					
Fondazione stradale in misto granulare stabilizzato	m ³	1.53	1.49	1.44	1.37
Conglomerato bituminoso per strati di base	m ³	0.00	0.79	0.76	0.00
Compimento bituminoso per strati di collegamento (binder)	m ³	0.00	4.36	4.21	0.00
Pavimentazione drenante e fonoassorbente speciale	m ³	0.00	4.36	4.21	0.00
Pavimentazione in formelle autobloccanti in cls	m ³	4.45	0.00	0.00	4.57
MURI IN C.A. E TERRE RINFORZATE					
Scavo di fondazione	m ³	1.31	1.08	1.12	0.49
Cong. cemento per opere di fondazione fino a 10 metri	m ³	0.39	0.39	0.39	0.39
Cong. cemento per opere in c.a. fino a 10 metri	m ³	1.94	1.94	1.94	1.94
Cassaforte	m ³	5.39	5.39	5.39	5.39


SEZIONE 1
PROGR. 0.00
PARZ. 0.00

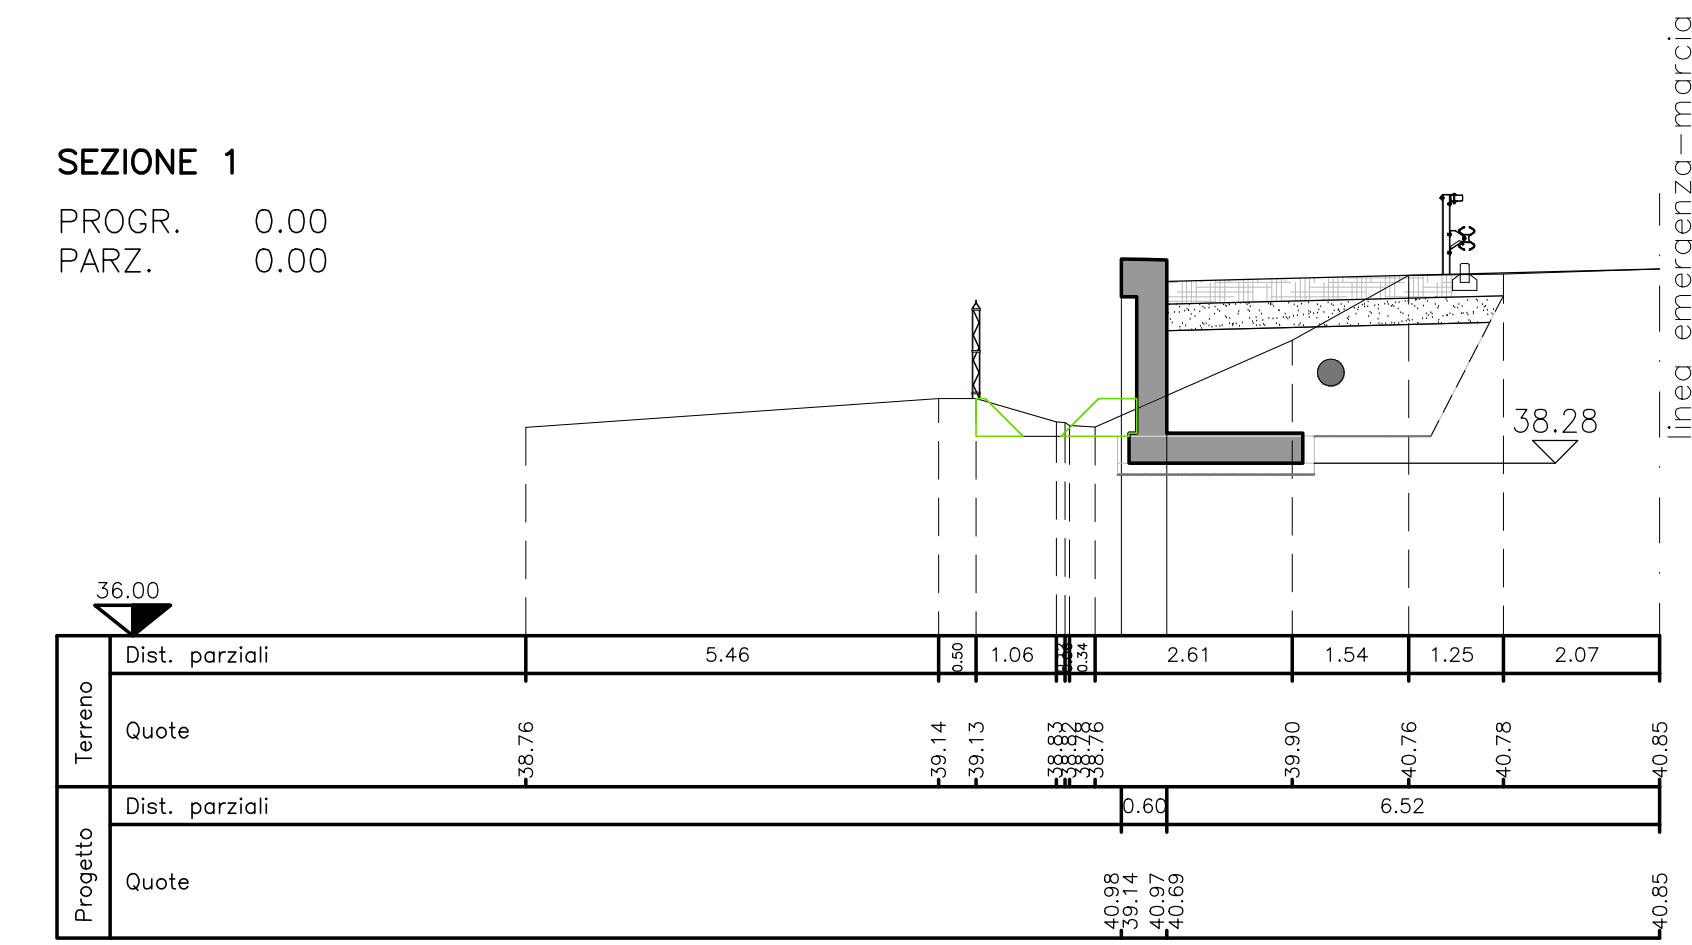


SEZIONE 2
PROGR. 55.00
PARZ. 55.00

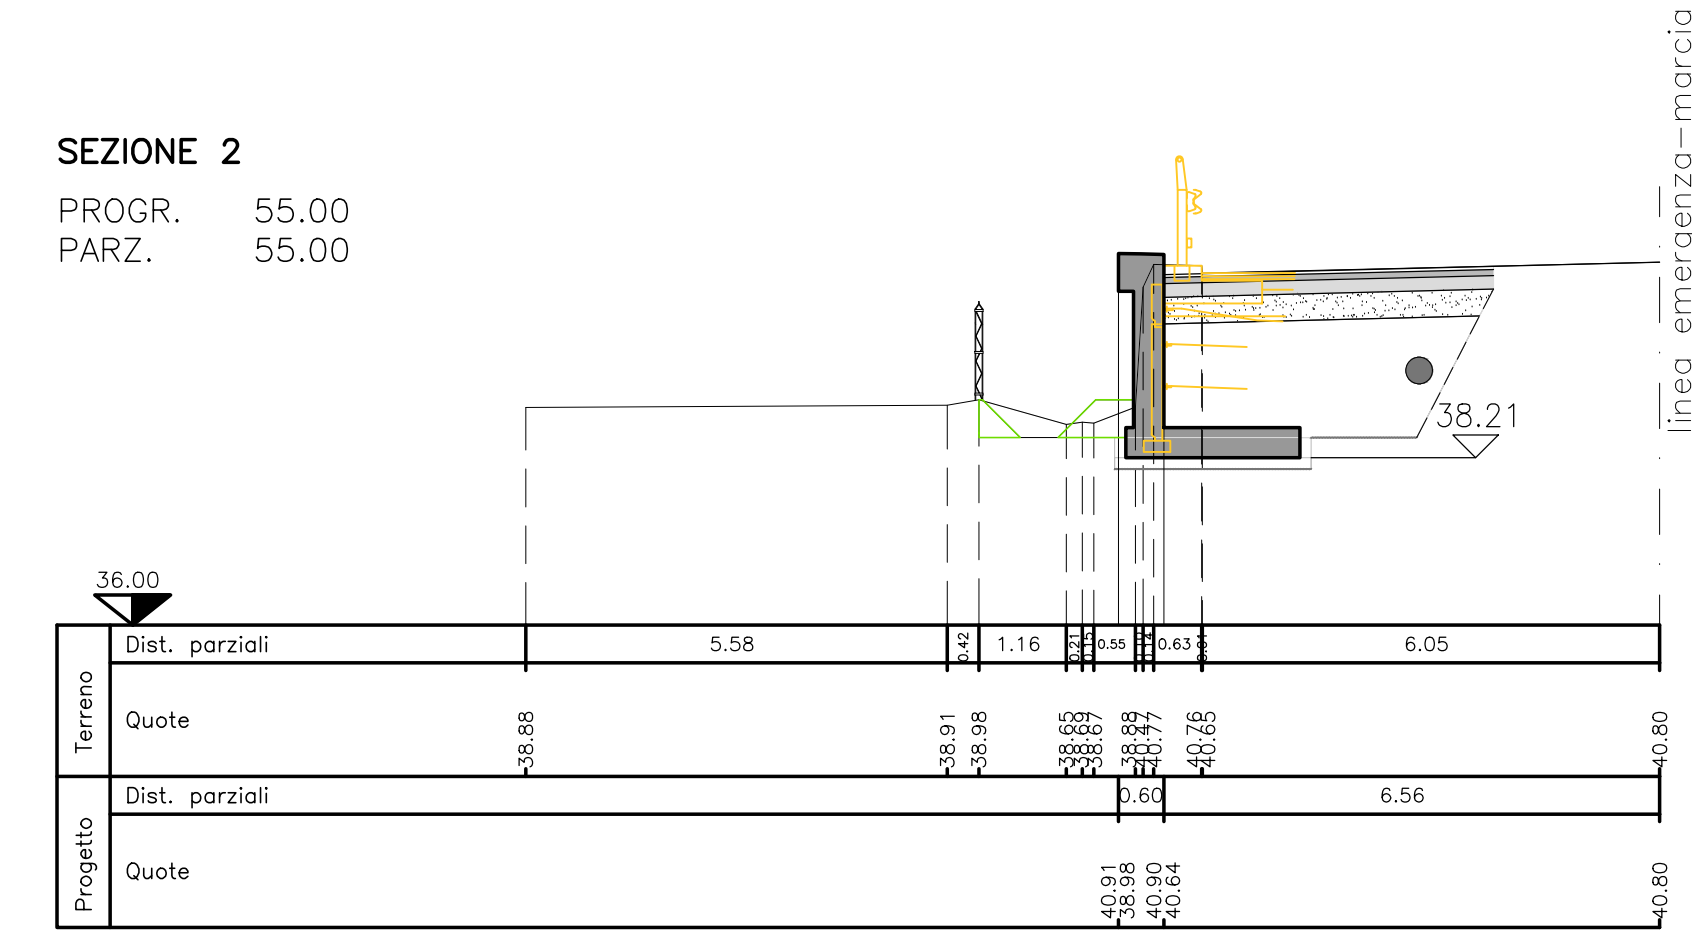


SEZIONE 3
PROGR. 85.00
PARZ. 30.00

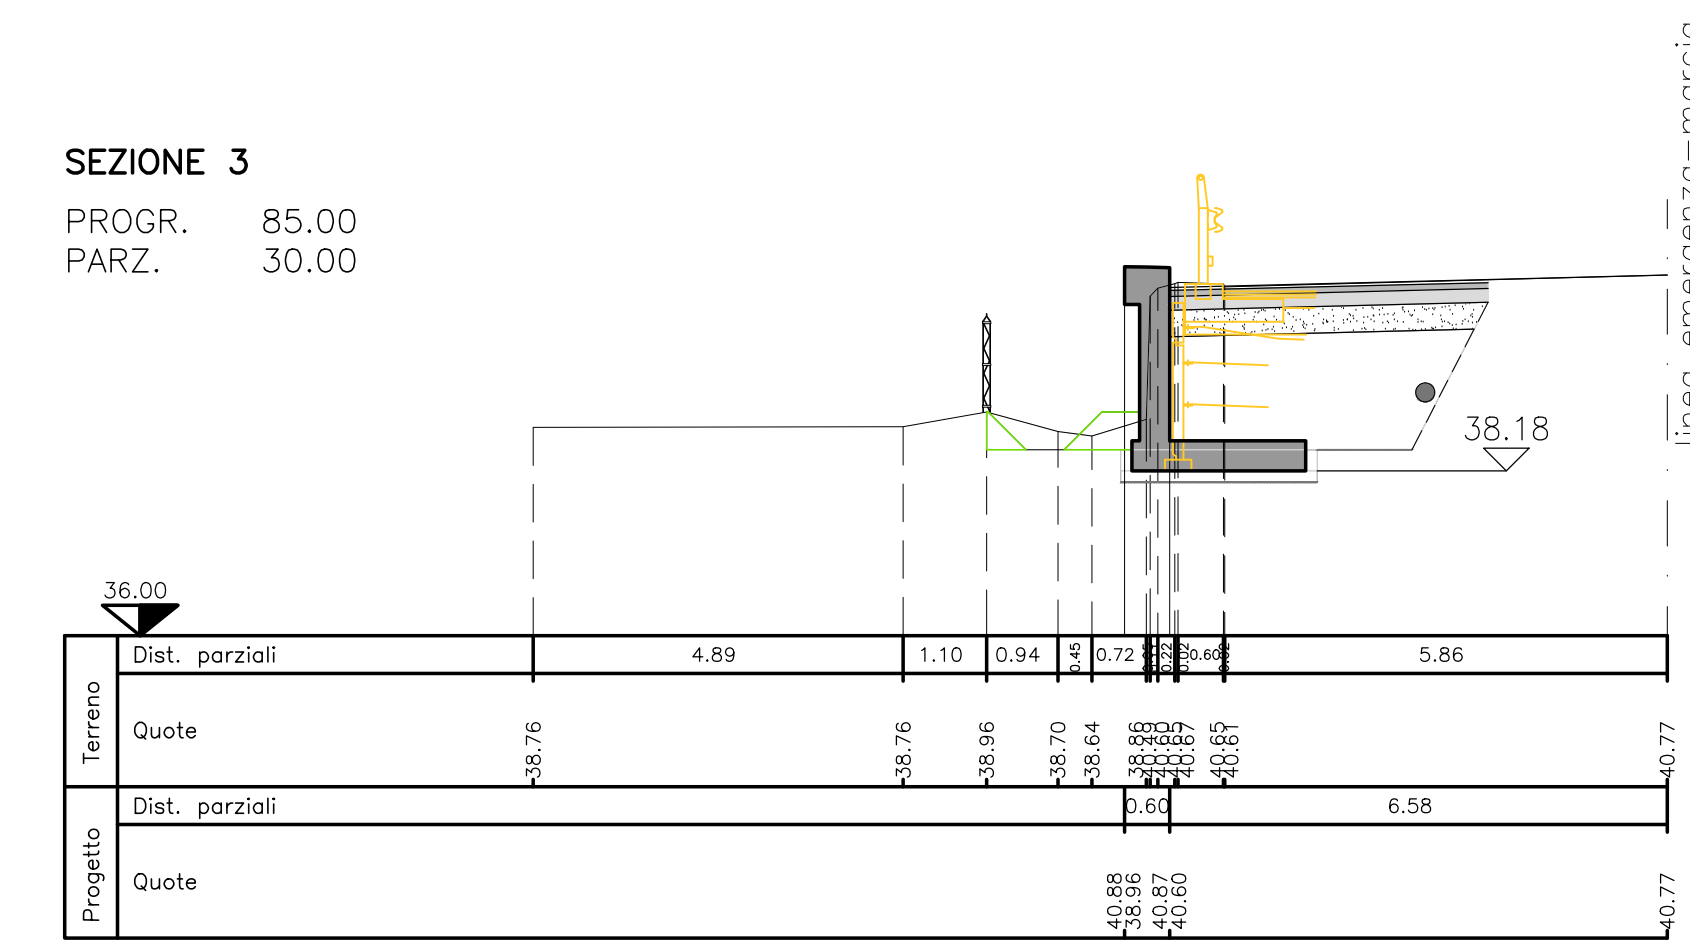

SEZIONE 4
PROGR. 140.00
PARZ. 55.00

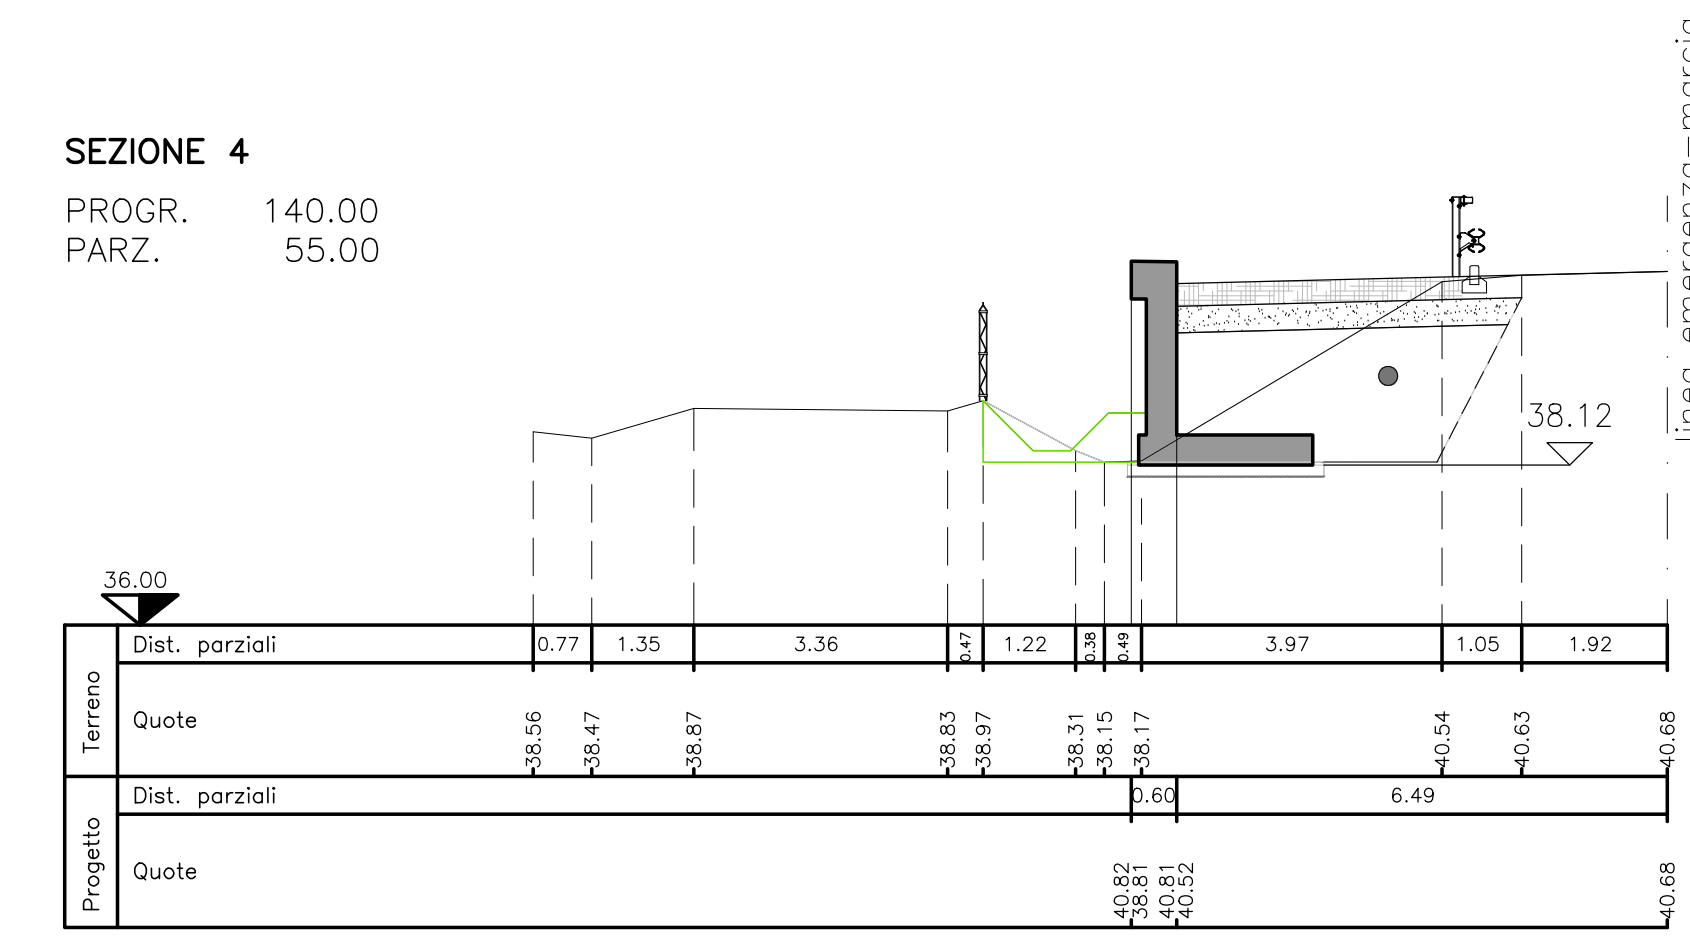

PROFILO LONGITUDINALE
SCALA 1:200

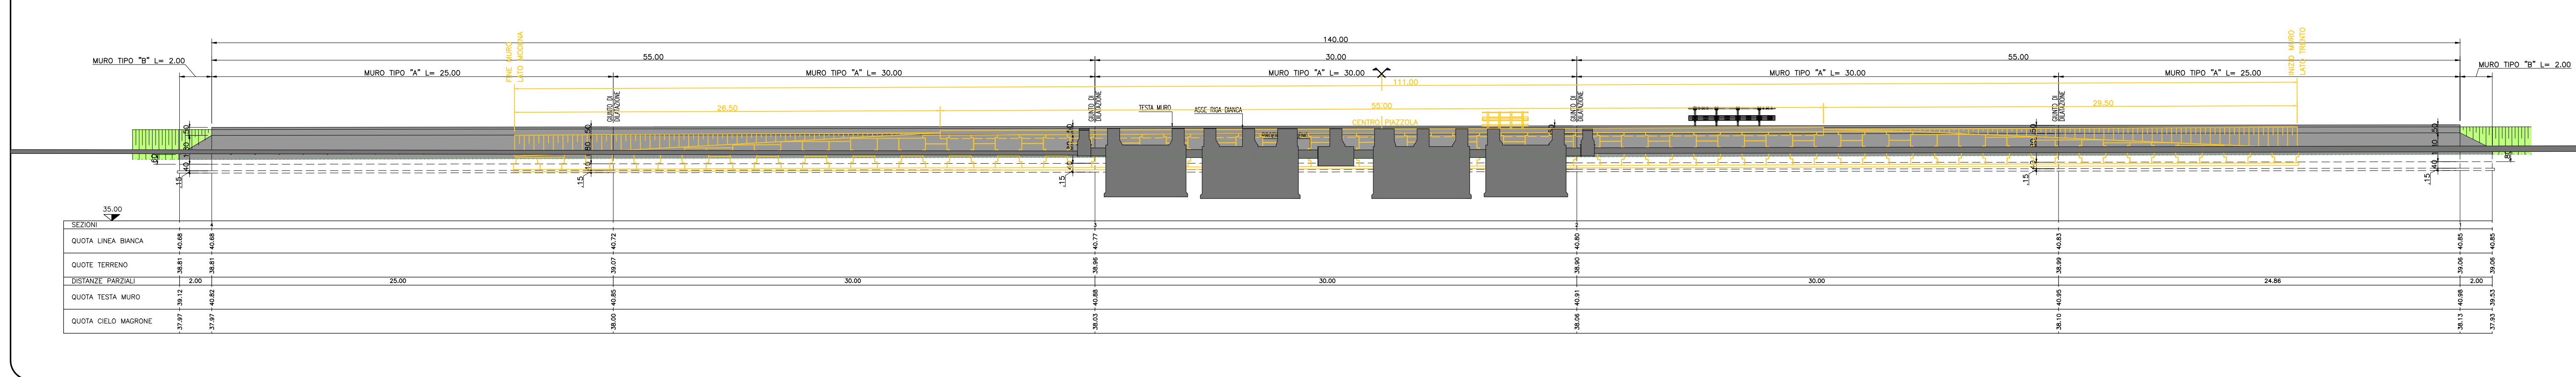

SOCIETA' PER AZIONI AUTOSTRADA DEL BRENNERO - TRENTO

ORDINE DEGLI INGEGNERI DELLA PROV. DI TRENTO
dot.ing. ROBERTO BOSETTI
INSCRIZIONE ALBO N° 1027

IL RESPONSABILE DEL PROCEDIMENTO
dot. ing. Roberto Bosetti

autostrada del brennero

PROGETTO DEFINITIVO PER LA REALIZZAZIONE DELLA TERZA CORSIA NEL TRATTO COMPRESO TRA VERONA NORD (KM 223) E L'INTERSEZIONE CON L'AUTOSTRADA A1 (KM 314)

A2 LOTTO 2 - dal km 230+717 a Nogarole Rocca (km 246+185)

6.3.7. PIAZZOLE DI SOSTA
Piazzole in carreggiata Nord
Piazzola P238-221N

0	MAR. 2021	EMISSIONE	A.SARZI	M.TAMANINI	C. COSTA
REVISIONE:	DATA:	DESCRIZIONE:	REDAZIONE:	VERIFICA:	APPROVAZIONE:

LUGLIO 2009

NUMERO PROGETTO: 31/09

DIREZIONE TECNICA GENERALE

INGENIEURKAMMER DER PROVINZ BOZEN