




PLANIMETRIA DI RILIEVO
SCALA 1:500

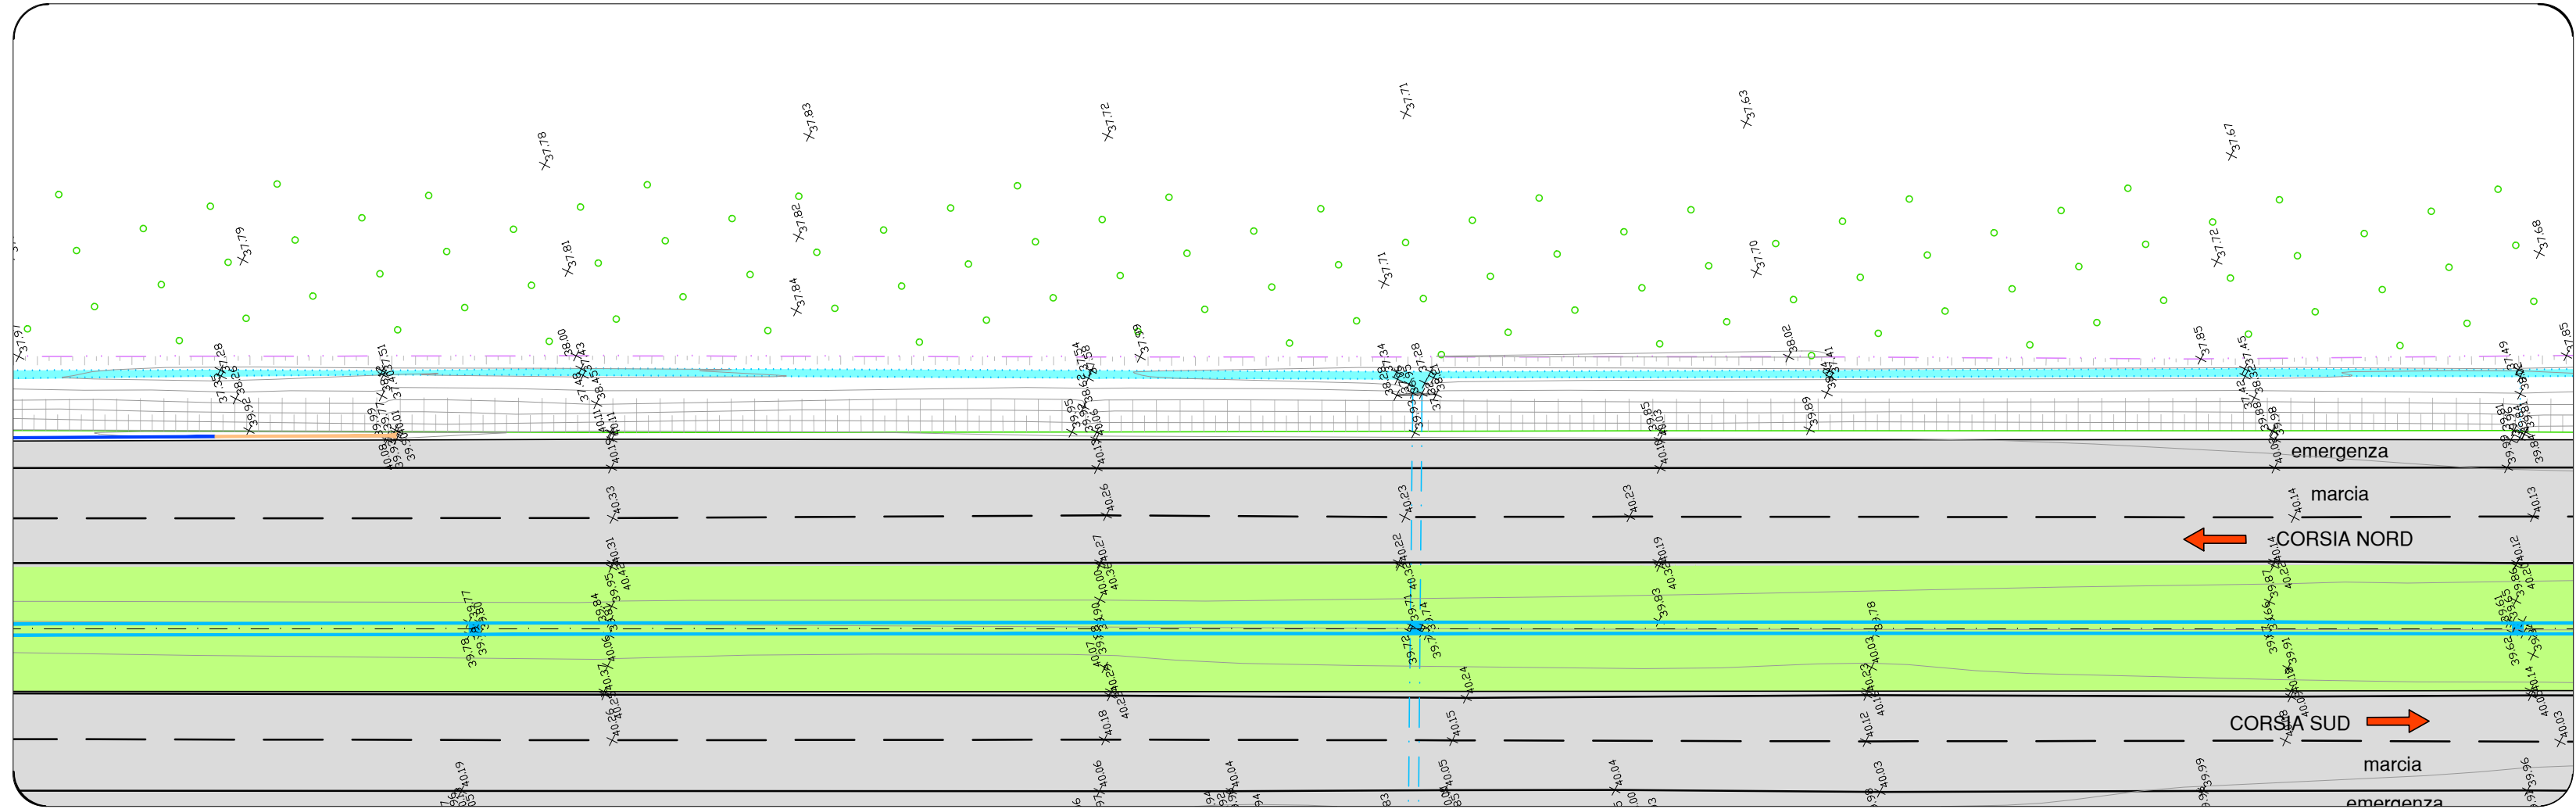

PLANIMETRIA DI PROGETTO
SCALA 1:500

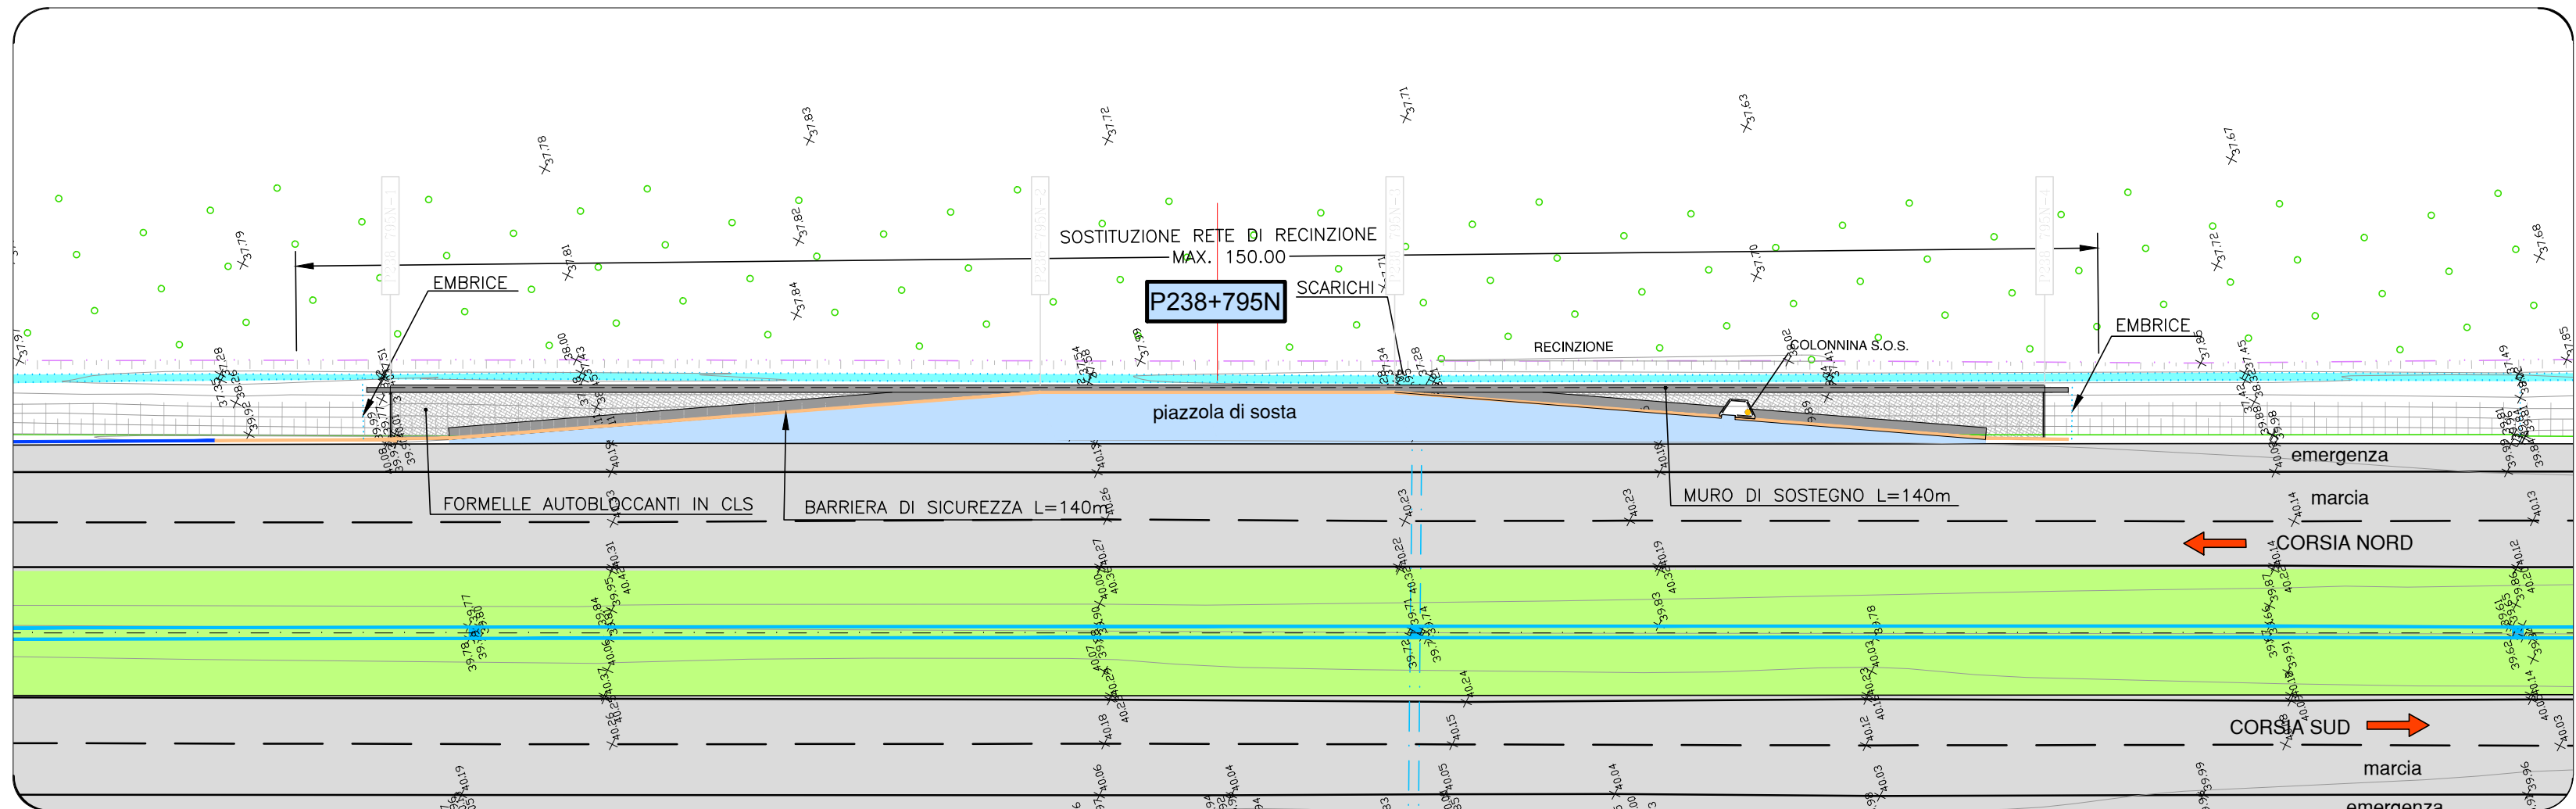


PROFILO LONGITUDINALE
SCALA 1:200

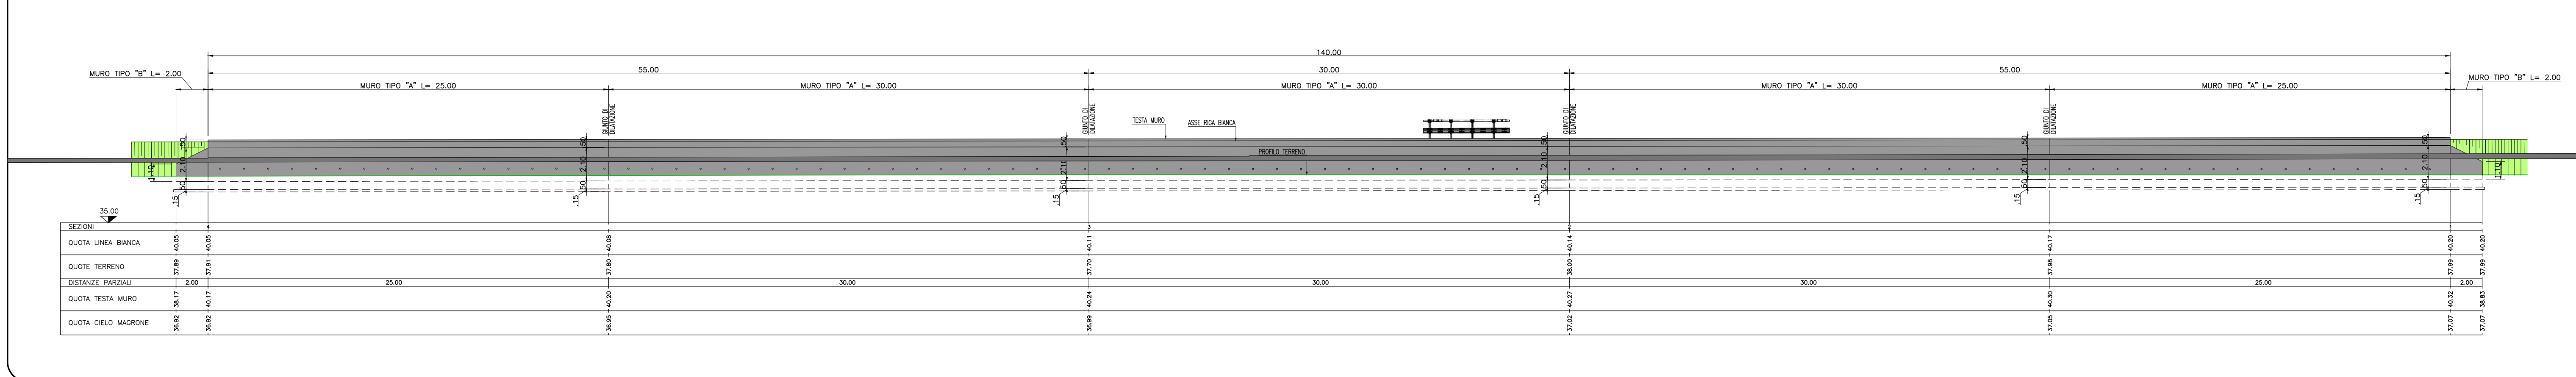


SEZIONI TRASVERSALI
SCALA 1:100

MOVIMENTI DI MATERIE	SEZ. 1	SEZ. 2	SEZ. 3	SEZ. 4
Scavo di sbancamento	6.03	6.41	6.68	6.38
Computazione del piano di posa	3.86	3.82	3.71	3.84
Fornitura di materiali idonei e sistemazione in alveoli	6.74	6.51	6.84	6.53
Sistemazione terreno vegetale	0.43	0.61	0.66	0.55
PAVIMENTAZIONI				
Fondazione stradale in misto granulare stratificato	1.53	1.49	1.50	1.49
Compimento bituminoso per strato di base	0.00	0.78	0.79	0.00
Compimento bituminoso per strato di collegamento (Binder)	0.00	4.35	4.37	0.00
Pavimentazione drenante e fonoassorbente speciale	0.00	4.35	4.37	0.00
Pavimentazione in formelle autobloccanti in cls	4.43	0.00	0.00	4.35
MURI IN C.A. E TERRE RINFORZATE				
Scavo di fondazione	1.16	1.32	0.63	1.37
Congl. cementizio per opere di fondazione Rk = 30kn/m²	0.42	0.42	0.42	0.42
Congl. cementizio per opere in c.a. Rk = 30kn/m²	2.39	2.39	2.39	2.39
Casseroforme	6.19	6.19	6.19	6.19


SEZIONE 1
PROGR. 0.00
PARZ. 0.00

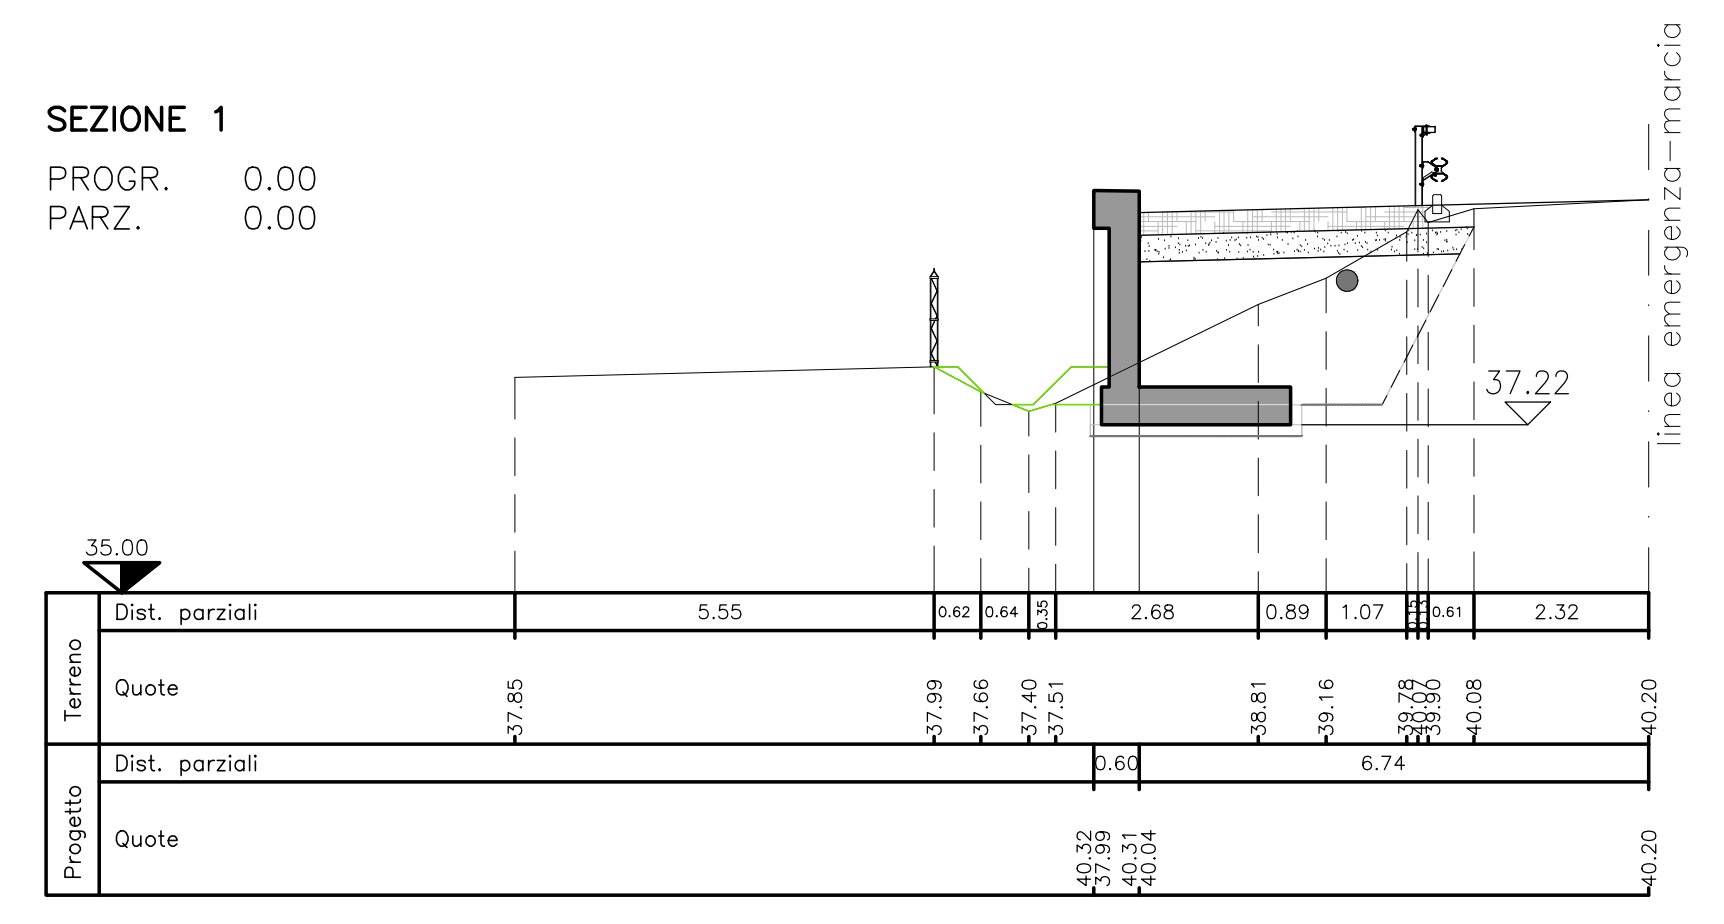


SEZIONE 2
PROGR. 55.00
PARZ. 55.00

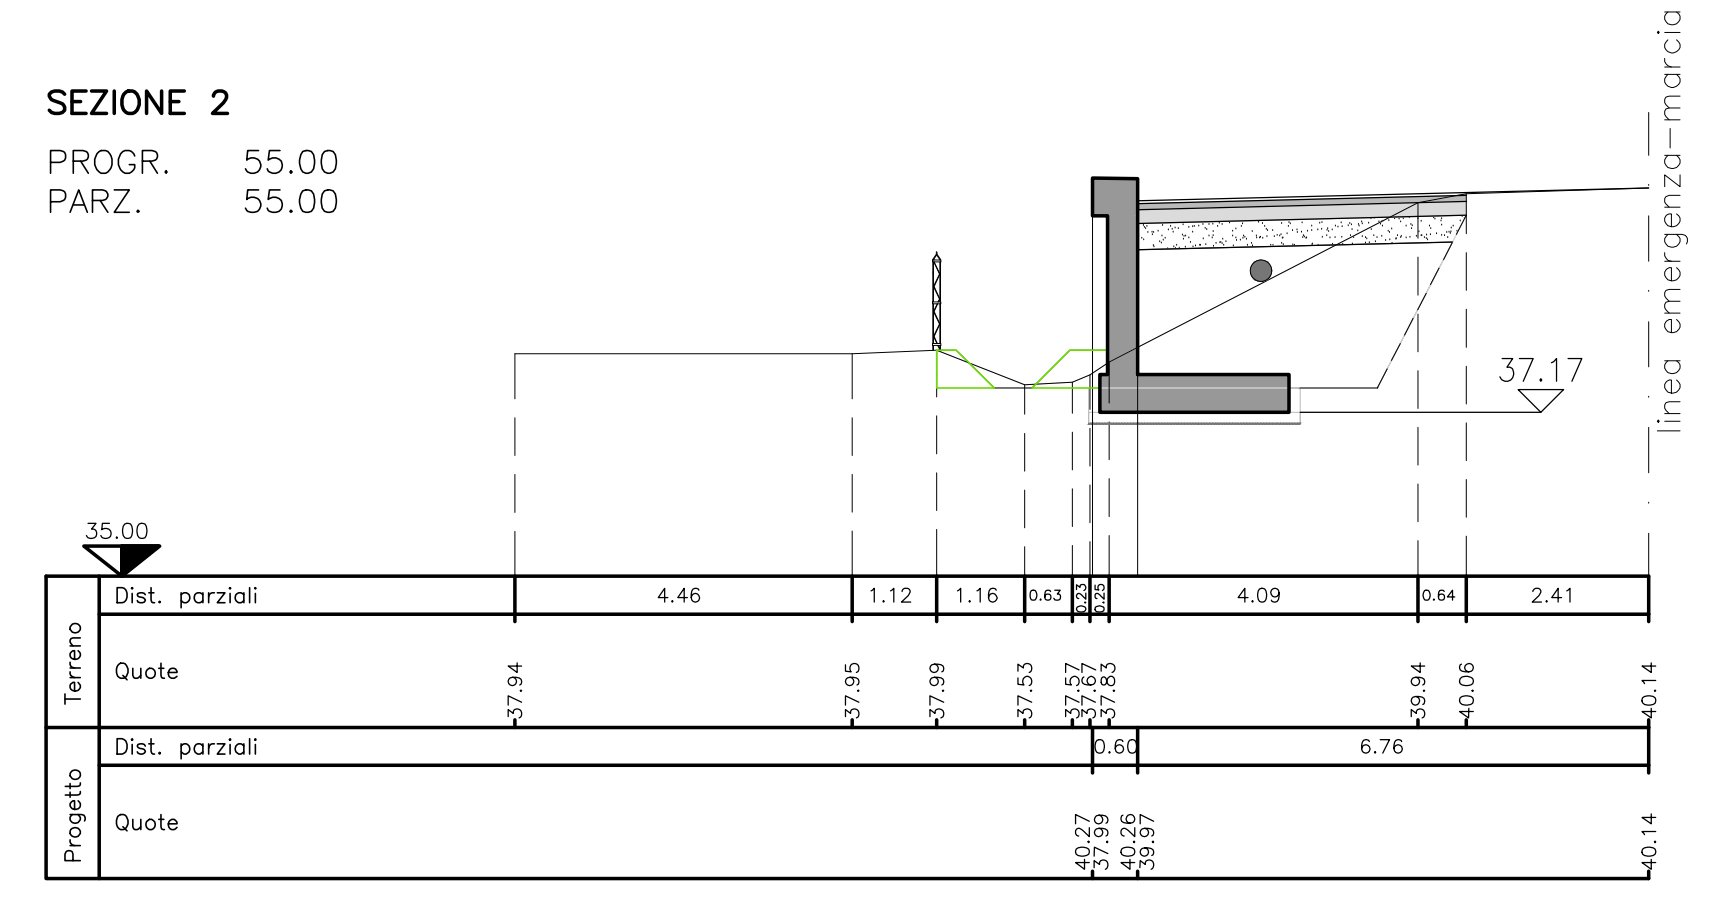

SEZIONE 3
PROGR. 85.00
PARZ. 30.00

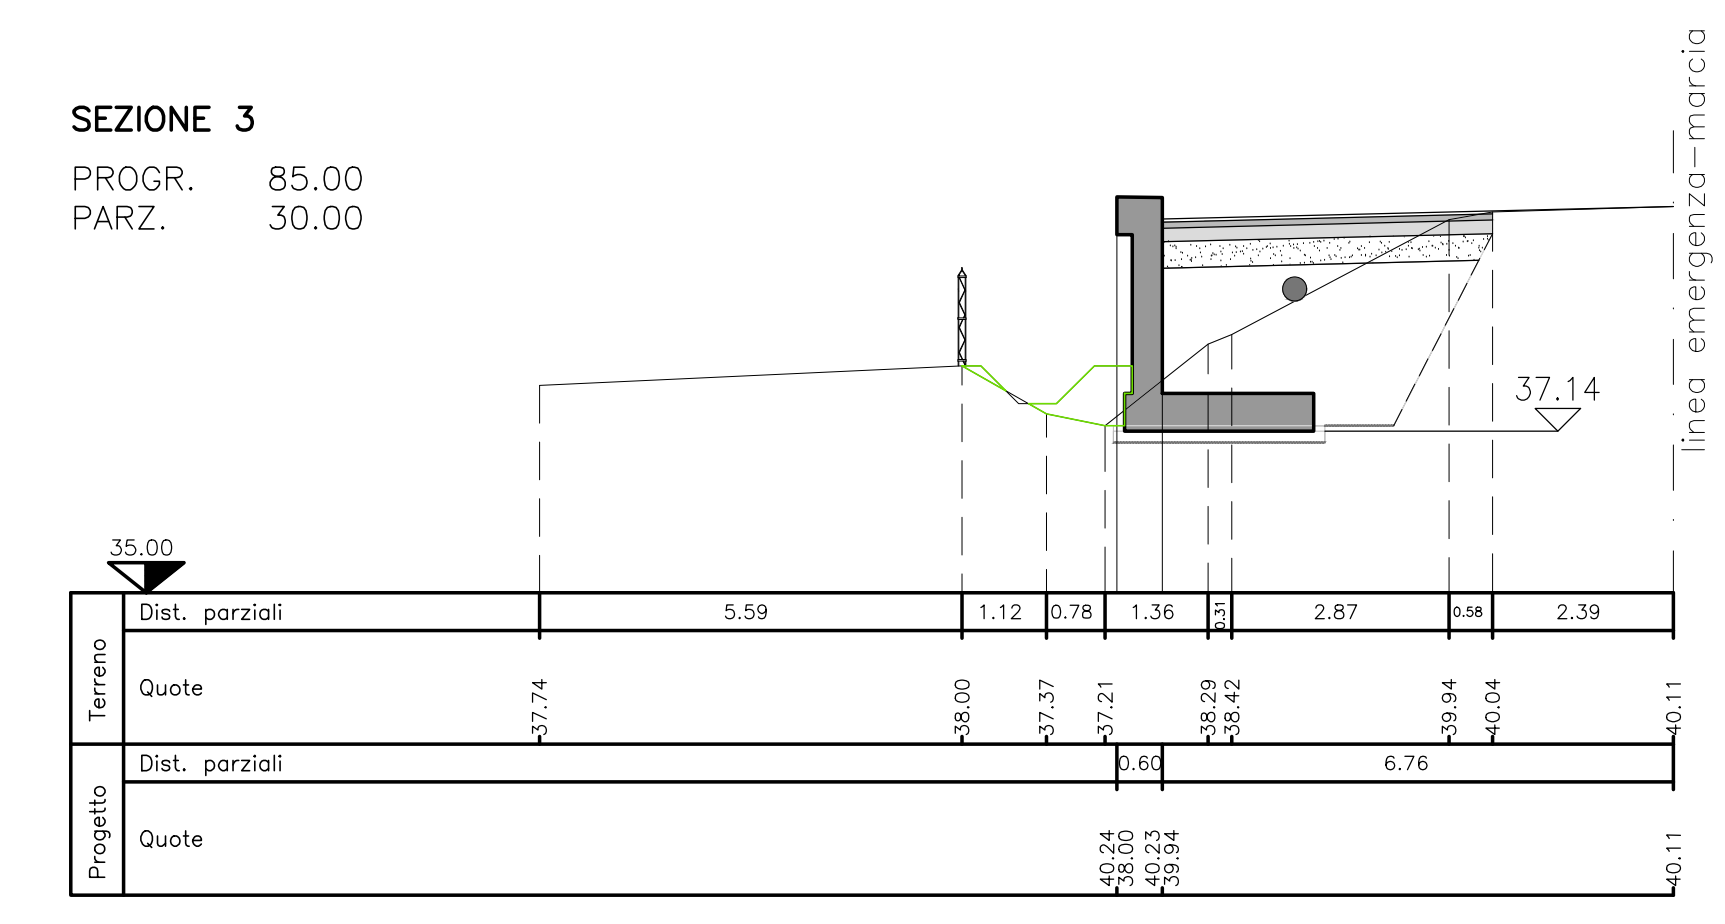

SEZIONE 4
PROGR. 140.00
PARZ. 55.00

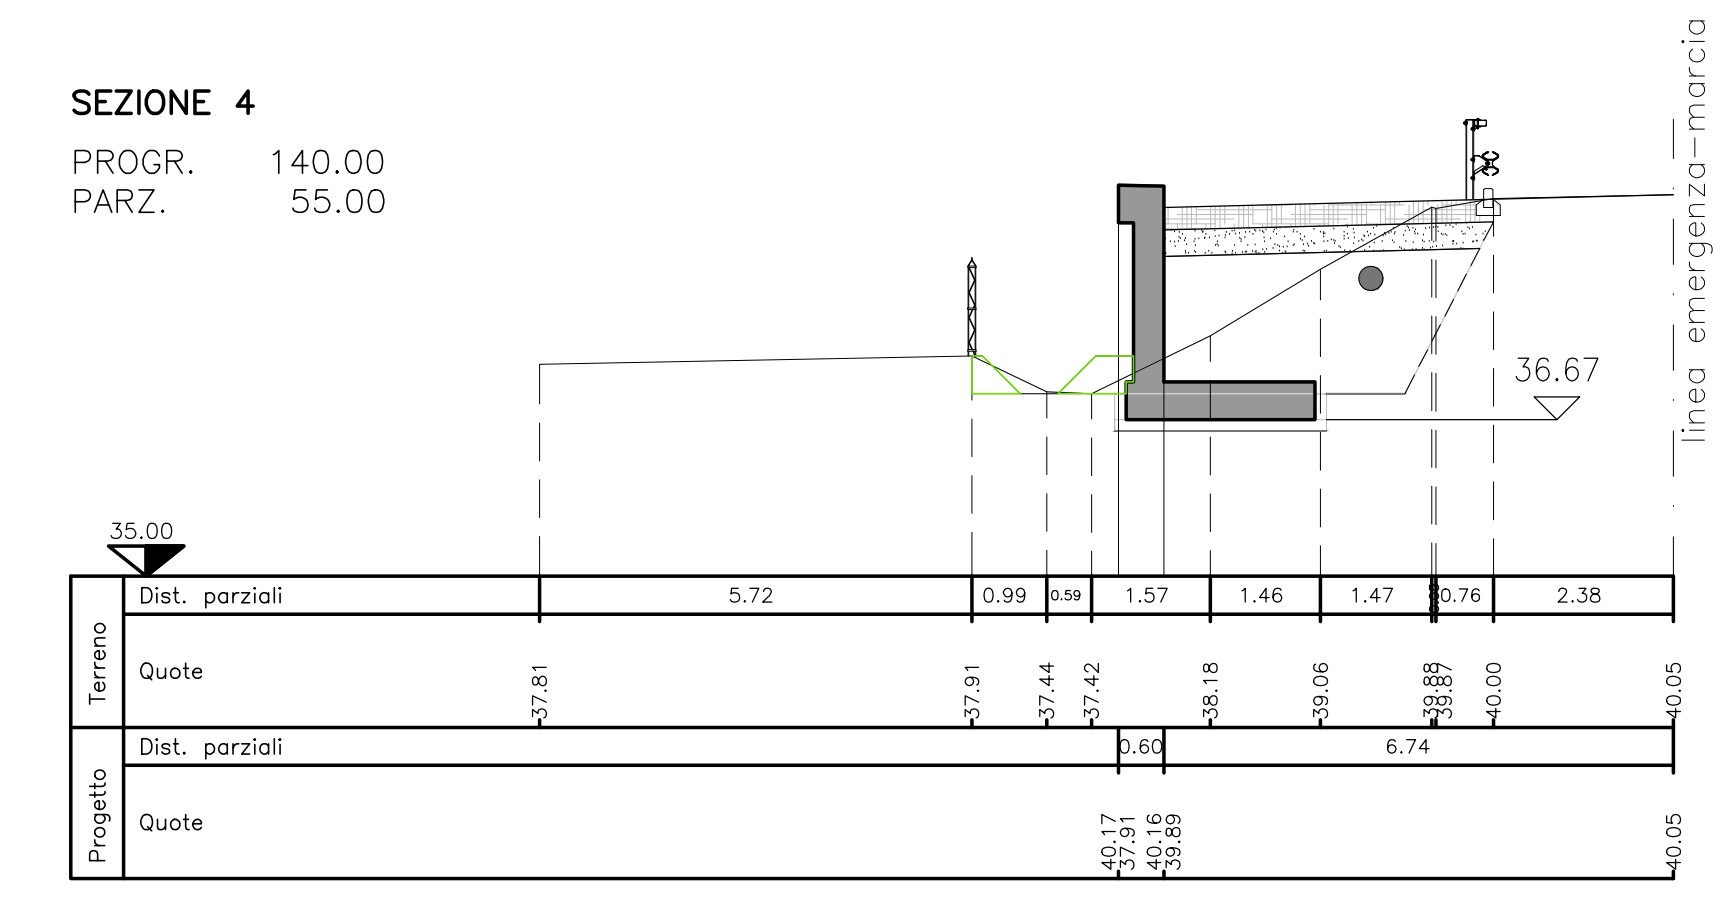

SOCIETA' PER AZIONI AUTOSTRADA DEL BRENNERO - TRENTO

ORDINE DEGLI INGEGNERI DELLA PROV. DI TRENTO
dott.ing. ROBERTO BOSETTI
INSCRIZIONE ALBO N° 1027

IL RESPONSABILE DEL PROCESSIONE
dott. ing. Roberto Bosetti

autostrada del brennero

PROGETTO DEFINITIVO PER LA REALIZZAZIONE DELLA TERZA CORSIA NEL TRATTO COMPRESO TRA VERONA NORD (KM 223) E L'INTERSEZIONE CON L'AUTOSTRADA A1 (KM 314)

A2 LOTTO 2 - dal km 230+717 a Nogarole Rocca (km 246+185)

6.3.8. PIAZZOLE DI SOSTA
Piazzole in carreggiata Nord
Piazzola P238+795N

REVISIONE:	0	MAR. 2021	EMMISSIONE:	A.SARZI	M.TAMANINI	C. COSTA
DATA:	PROGETTO:	DESCRIZIONE:	REDAZIONE:	VERIFICA:	APPROVAZIONE:	

LUGLIO 2009

NUMERO PROGETTO: 31/09

DIREZIONE TECNICA GENERALE

ING. CARLO COSTA

INGEGNERKAMMER DER PROVINZ BOZEN