



PLANIMETRIA DI RILIEVO
SCALA 1:500

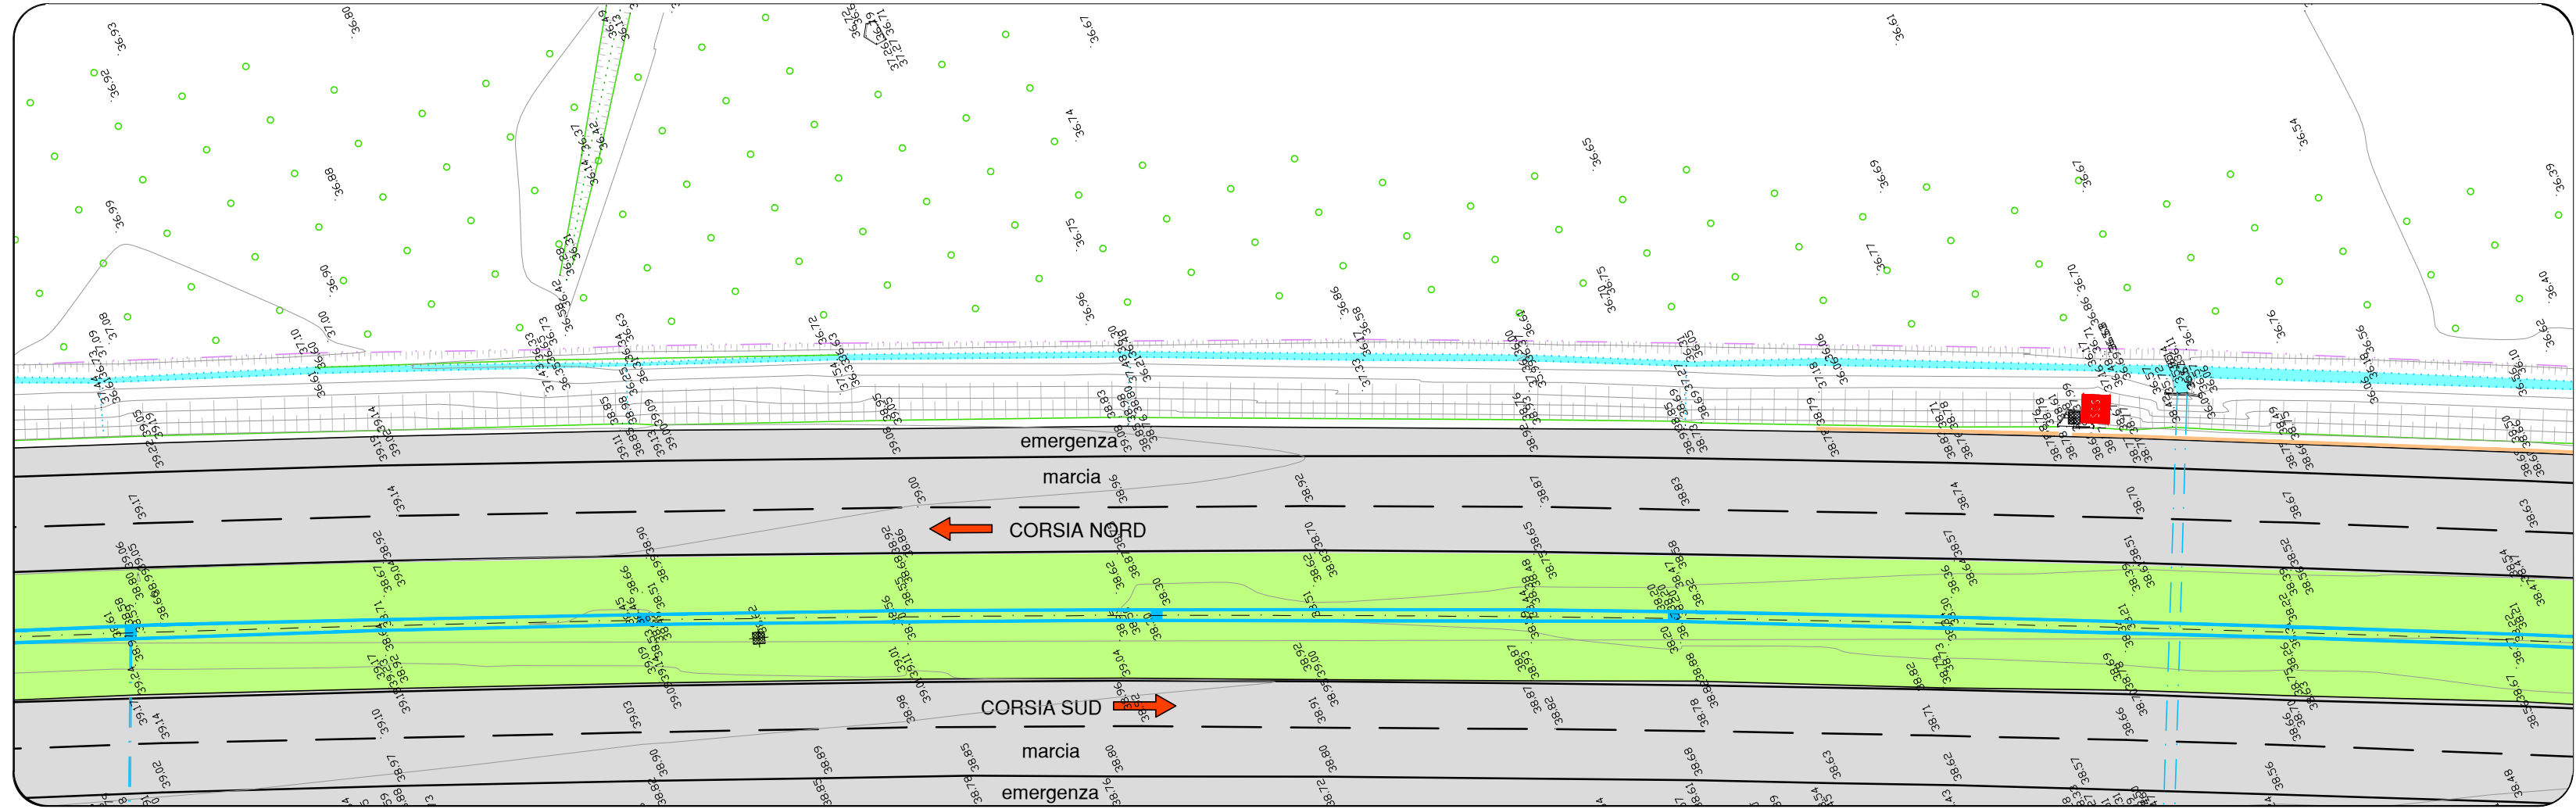


PLANIMETRIA DI PROGETTO
SCALA 1:500

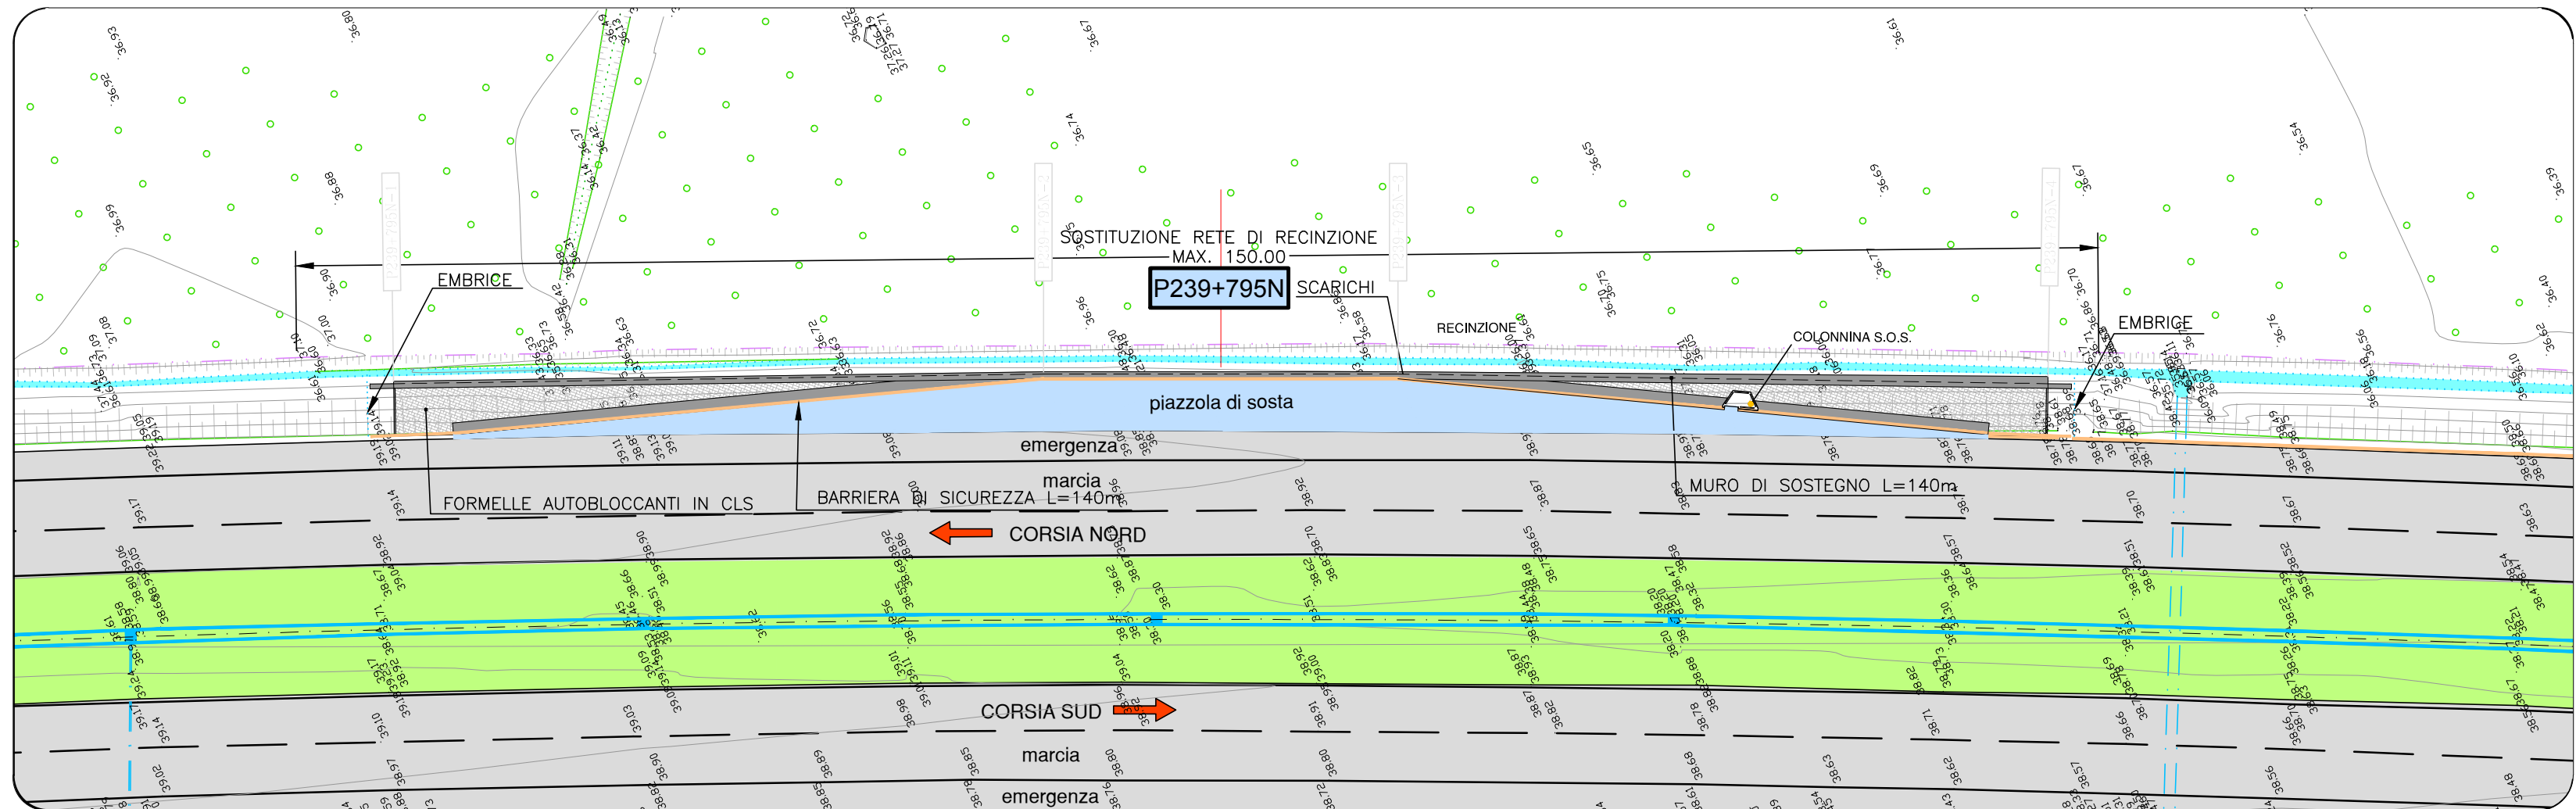


SEZIONI TRASVERSALI
SCALA 1:100

MOVIMENTI DI MATERIE	SEZ. 1	SEZ. 2	SEZ. 3	SEZ. 4
Scavo di allargamento	6.84	7.23	7.02	7.12
Compattazione del piano di posa	3.81	3.81	3.85	3.82
Fornitura di materiali idonei e sistemazione in rilevato	6.83	7.10	7.31	6.83
Sistemazione terreno impastato	0.66	0.46	0.75	0.69
PAVIMENTAZIONI				
Fondazione stradale in mista granulare stabilizzata	1.50	1.52	1.55	1.50
Compimento bituminoso per strato di base	0.00	0.80	0.81	0.00
Compimento bituminoso per strato di collegamento (binders)	0.00	4.44	4.51	0.00
Pavimentazione drenante e fonoassorbente speciale	0.00	4.44	4.51	0.00
Pavimentazione in formelle autobloccanti in c.a.	4.39	0.00	0.00	4.38
MURI IN C.A. E TERRE RINFORZATE				
Scavo di fondazione	1.41	1.06	0.93	1.50
Conci cementizio per opere di fondazione (R _{ck} = 15 N/cm ²)	0.42	0.42	0.42	0.42
Conci cementizio per opere in c.a. (R _{ck} = 25 N/cm ²)	2.43	2.43	2.43	2.43
Cassellone	6.39	6.39	6.39	6.39


SEZIONE 1
PROGR. 0.00
PARZ. 0.00

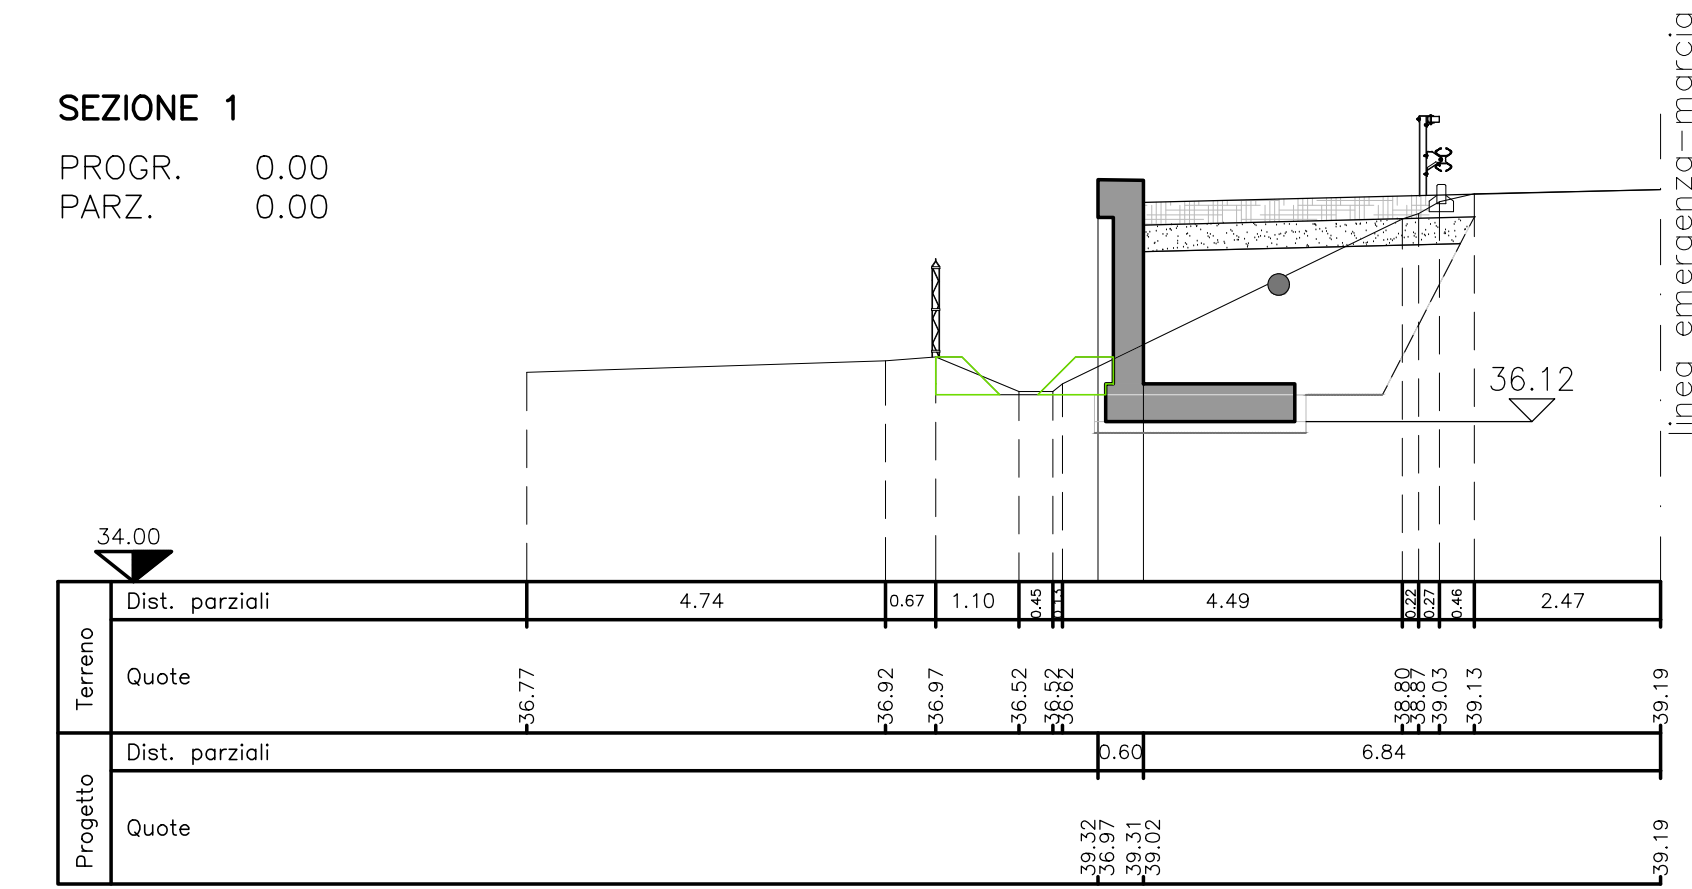


SEZIONE 2
PROGR. 54.90
PARZ. 54.90

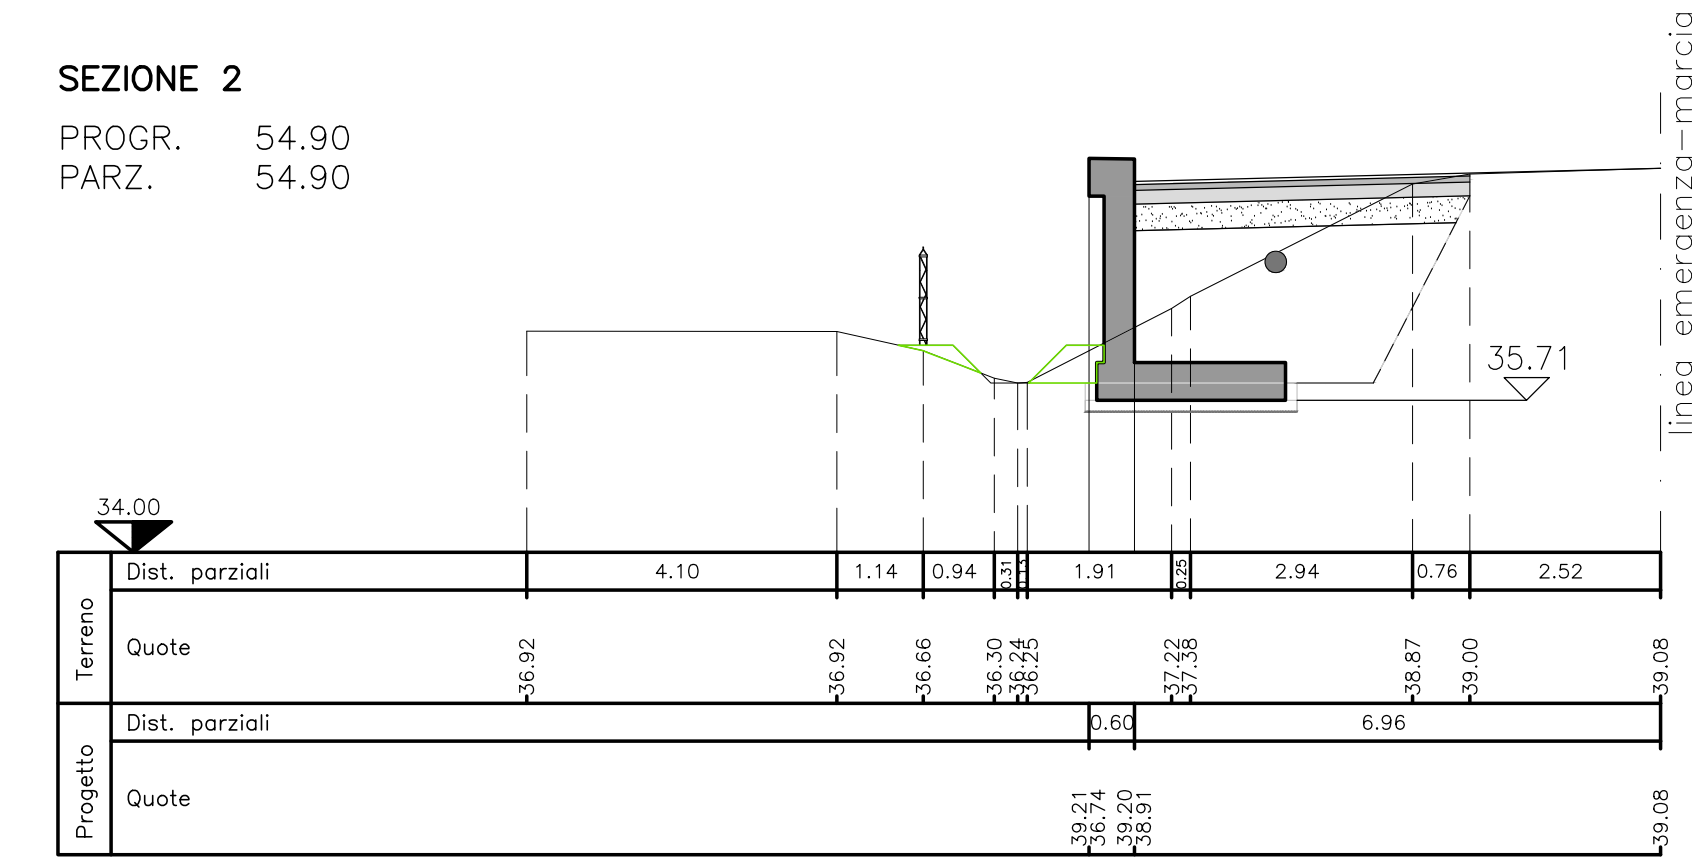


SEZIONE 3
PROGR. 84.90
PARZ. 30.00

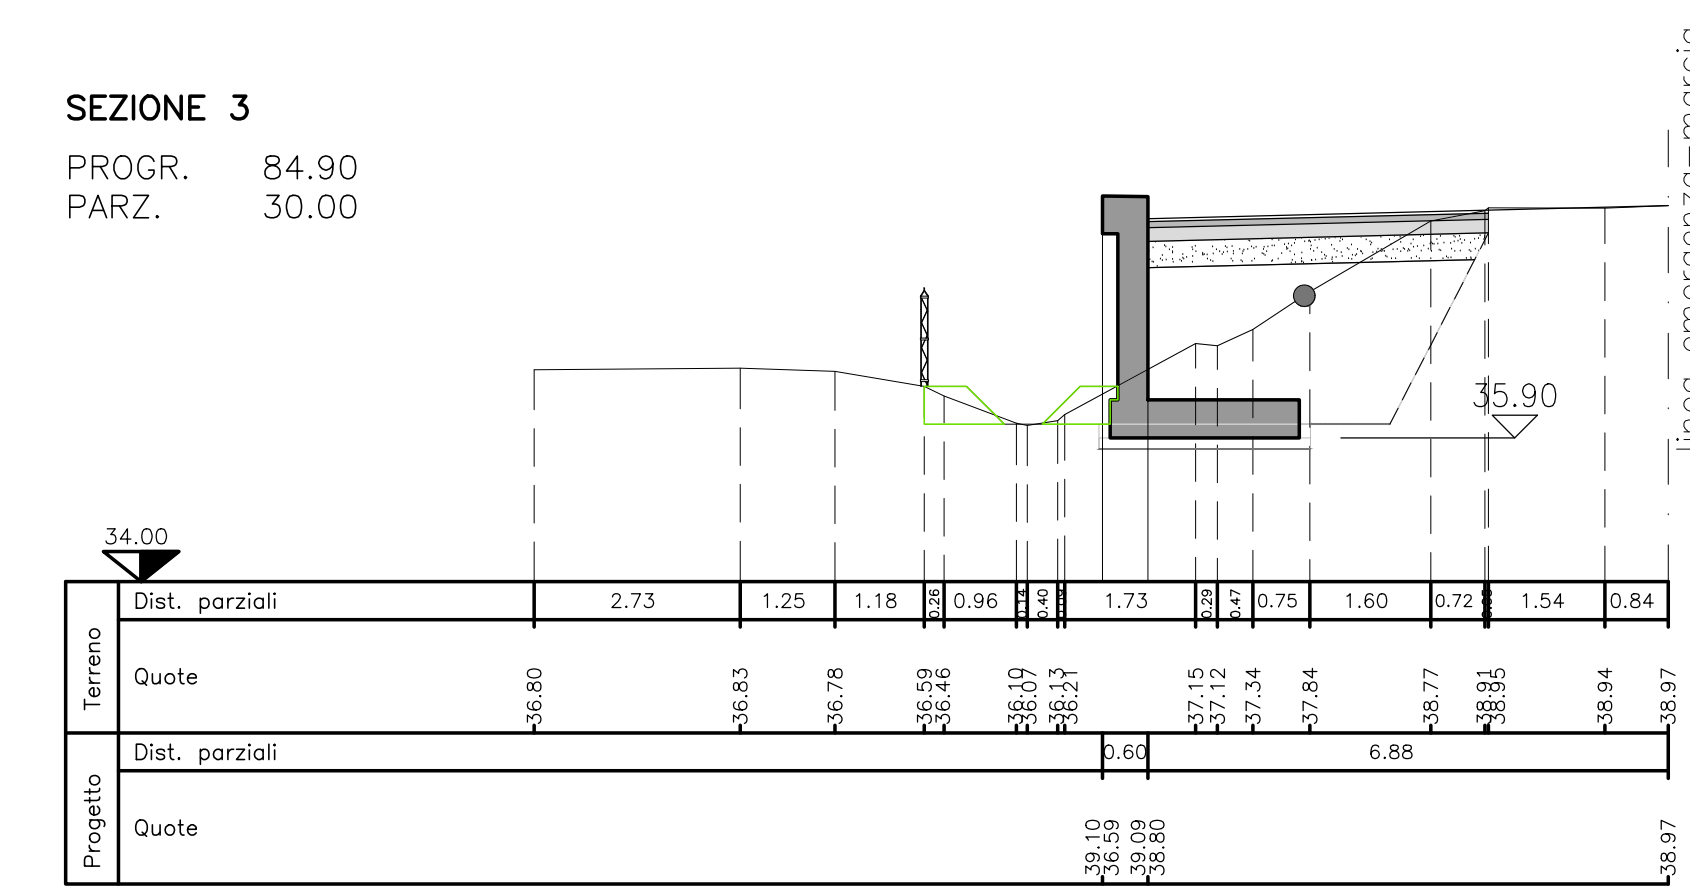

SEZIONE 4
PROGR. 139.80
PARZ. 54.90

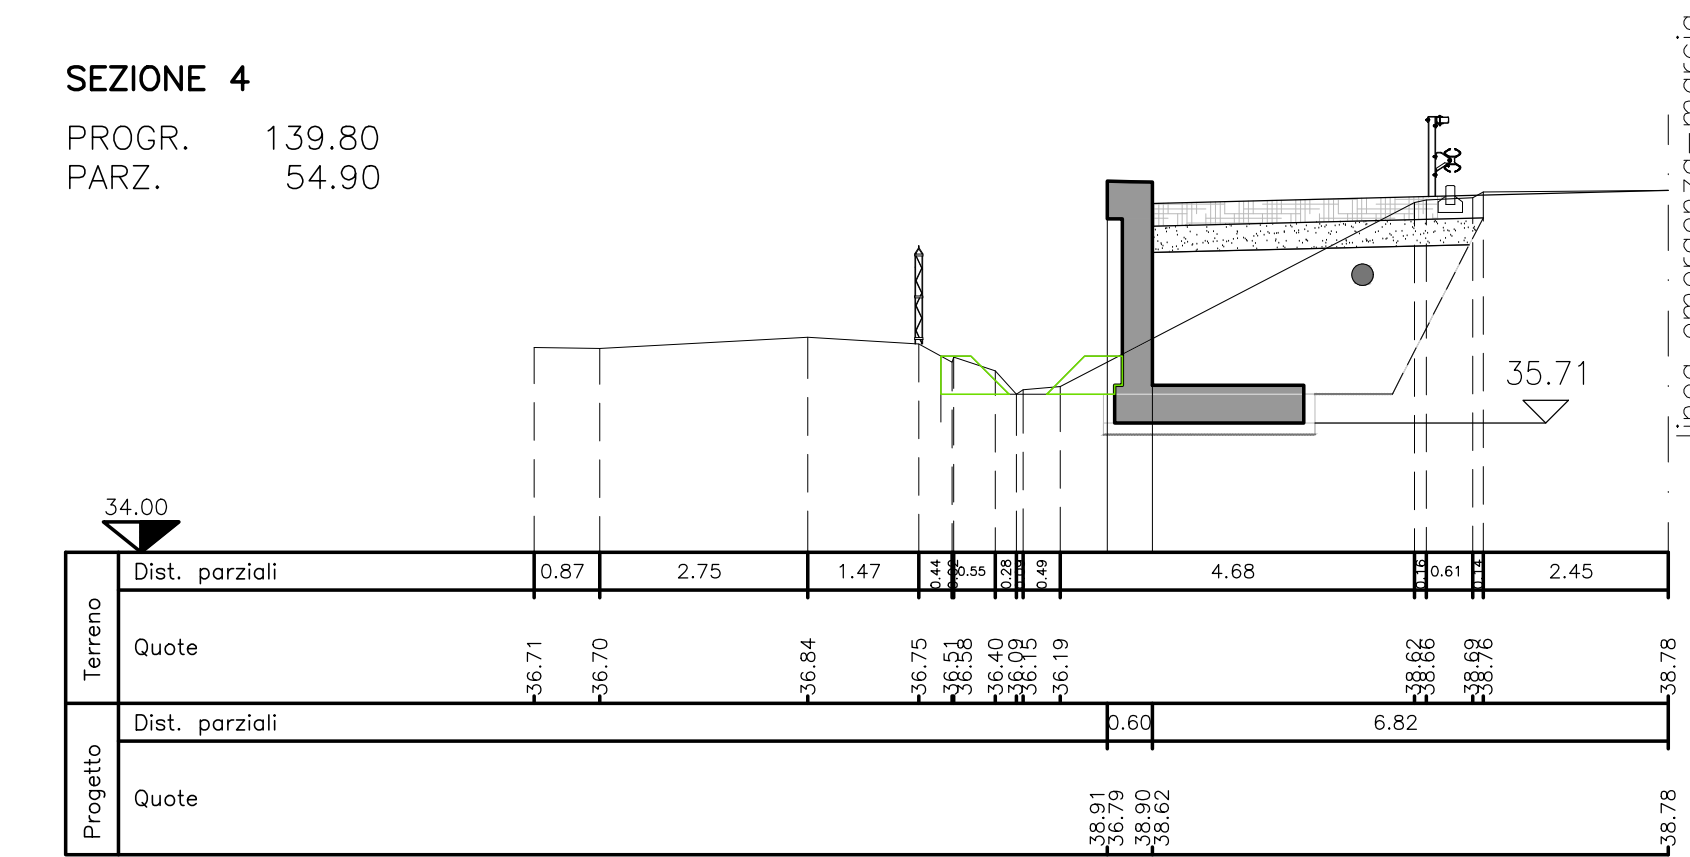

PROFILO LONGITUDINALE
SCALA 1:200

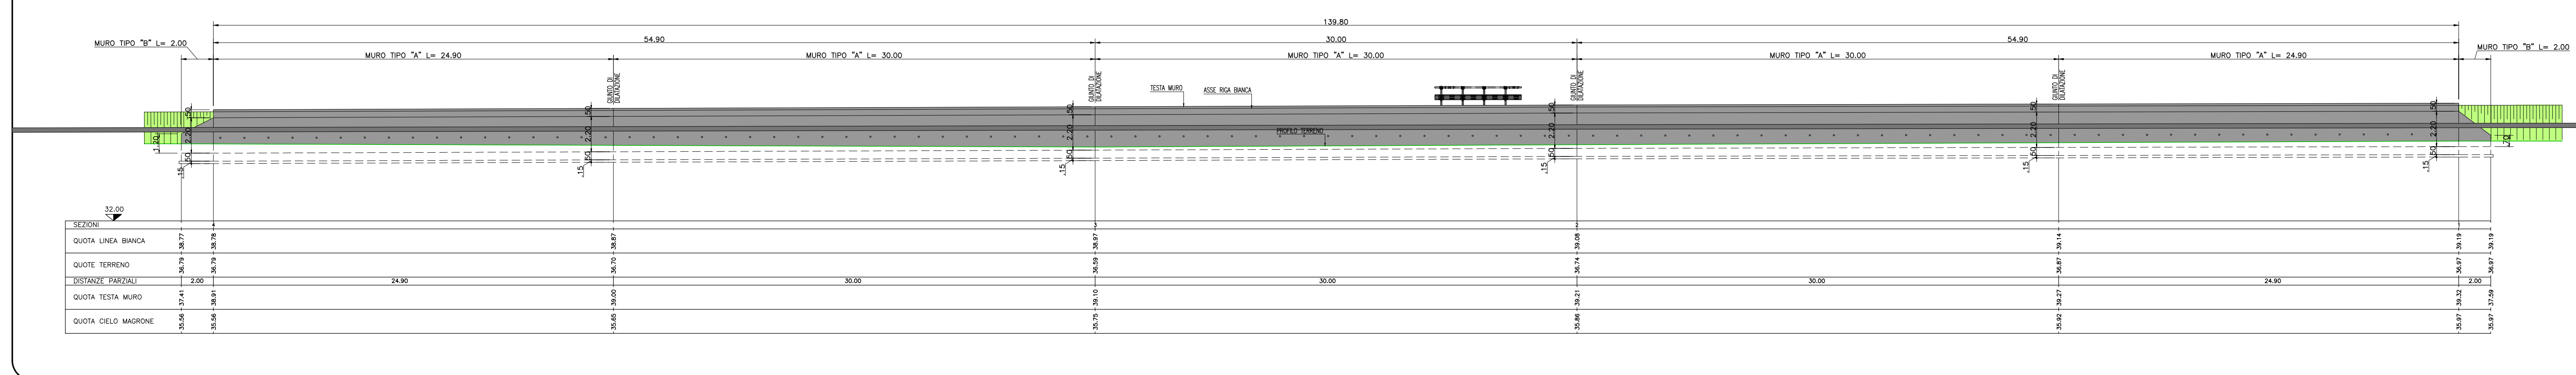

SOCIETA' PER AZIONI AUTOSTRADA DEL BRENNERO - TRENTO

ORDINE DEGLI INGEGNERI DELLA PROV. DI TRENTO
dot.ing. ROBERTO BOSETTI
INSCRIZIONE ALBO N° 1027

autostrada del brennero

PROGETTO DEFINITIVO PER LA REALIZZAZIONE DELLA TERZA CORSIA NEL TRATTO COMPRESO TRA VERONA NORD (KM 223) E L'INTERSEZIONE CON L'AUTOSTRADA A1 (KM 314)

A2 LOTTO 2 - dal km 230+717 a Nogarole Rocca (km 246+185)

6.3.10. PIAZZOLE DI SOSTA
Piazzole in carreggiata Nord
Piazzola P239+795N

0	MAR. 2021	EMISSIONE	A.SARZI	M.TAMANINI	C. COSTA
REVISIONE:	DATA:	DESCRIZIONE:	REDAZIONE:	VERIFICA:	APPROVAZIONE:

LUGLIO 2009
NUMERO PROGETTO: 31/09

DIREZIONE TECNICA GENERALE

ORDINE DEGLI INGEGNERI DELLA PROV. DI BOLZANO
Ing. CARLO COSTA
Nr. 991
INGENIEURKAMMER DER PROVINZ BOZEN