



PLANIMETRIA DI RILIEVO
SCALA 1:500

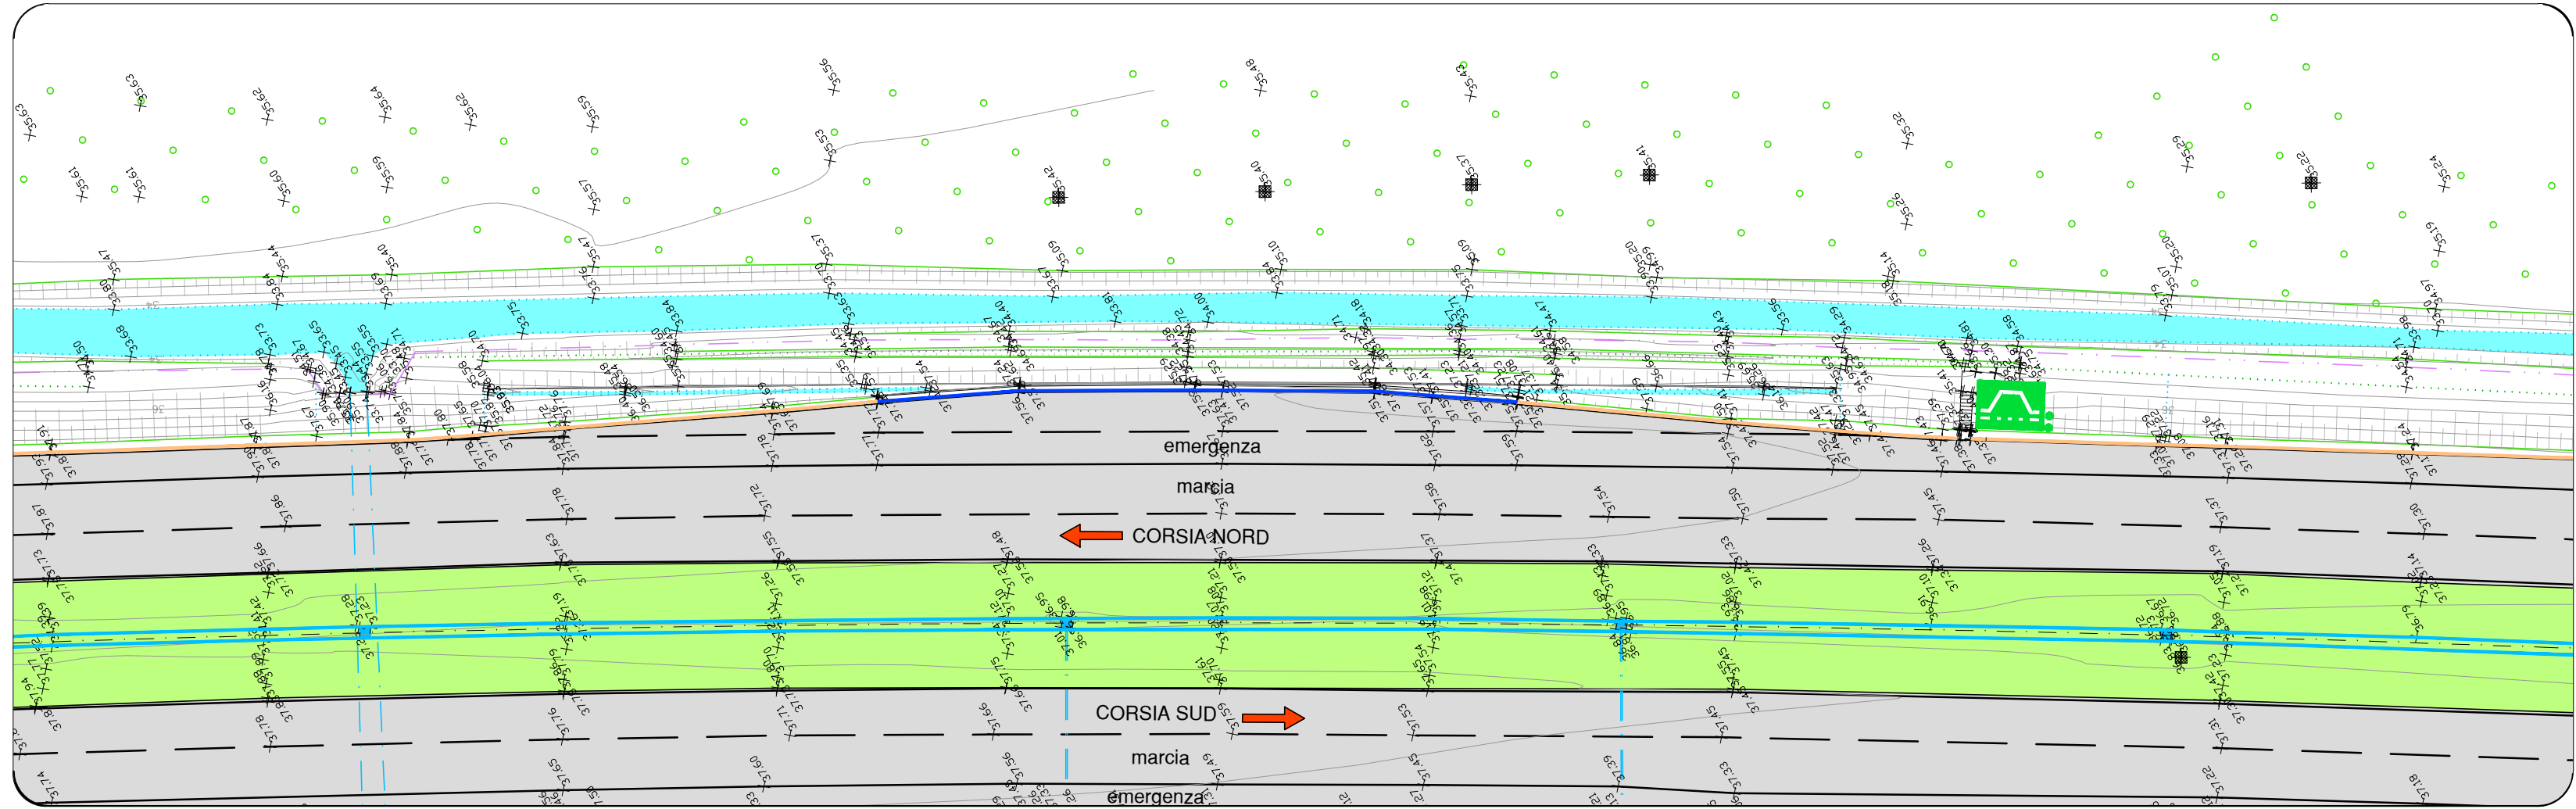

PLANIMETRIA DI PROGETTO
SCALA 1:500

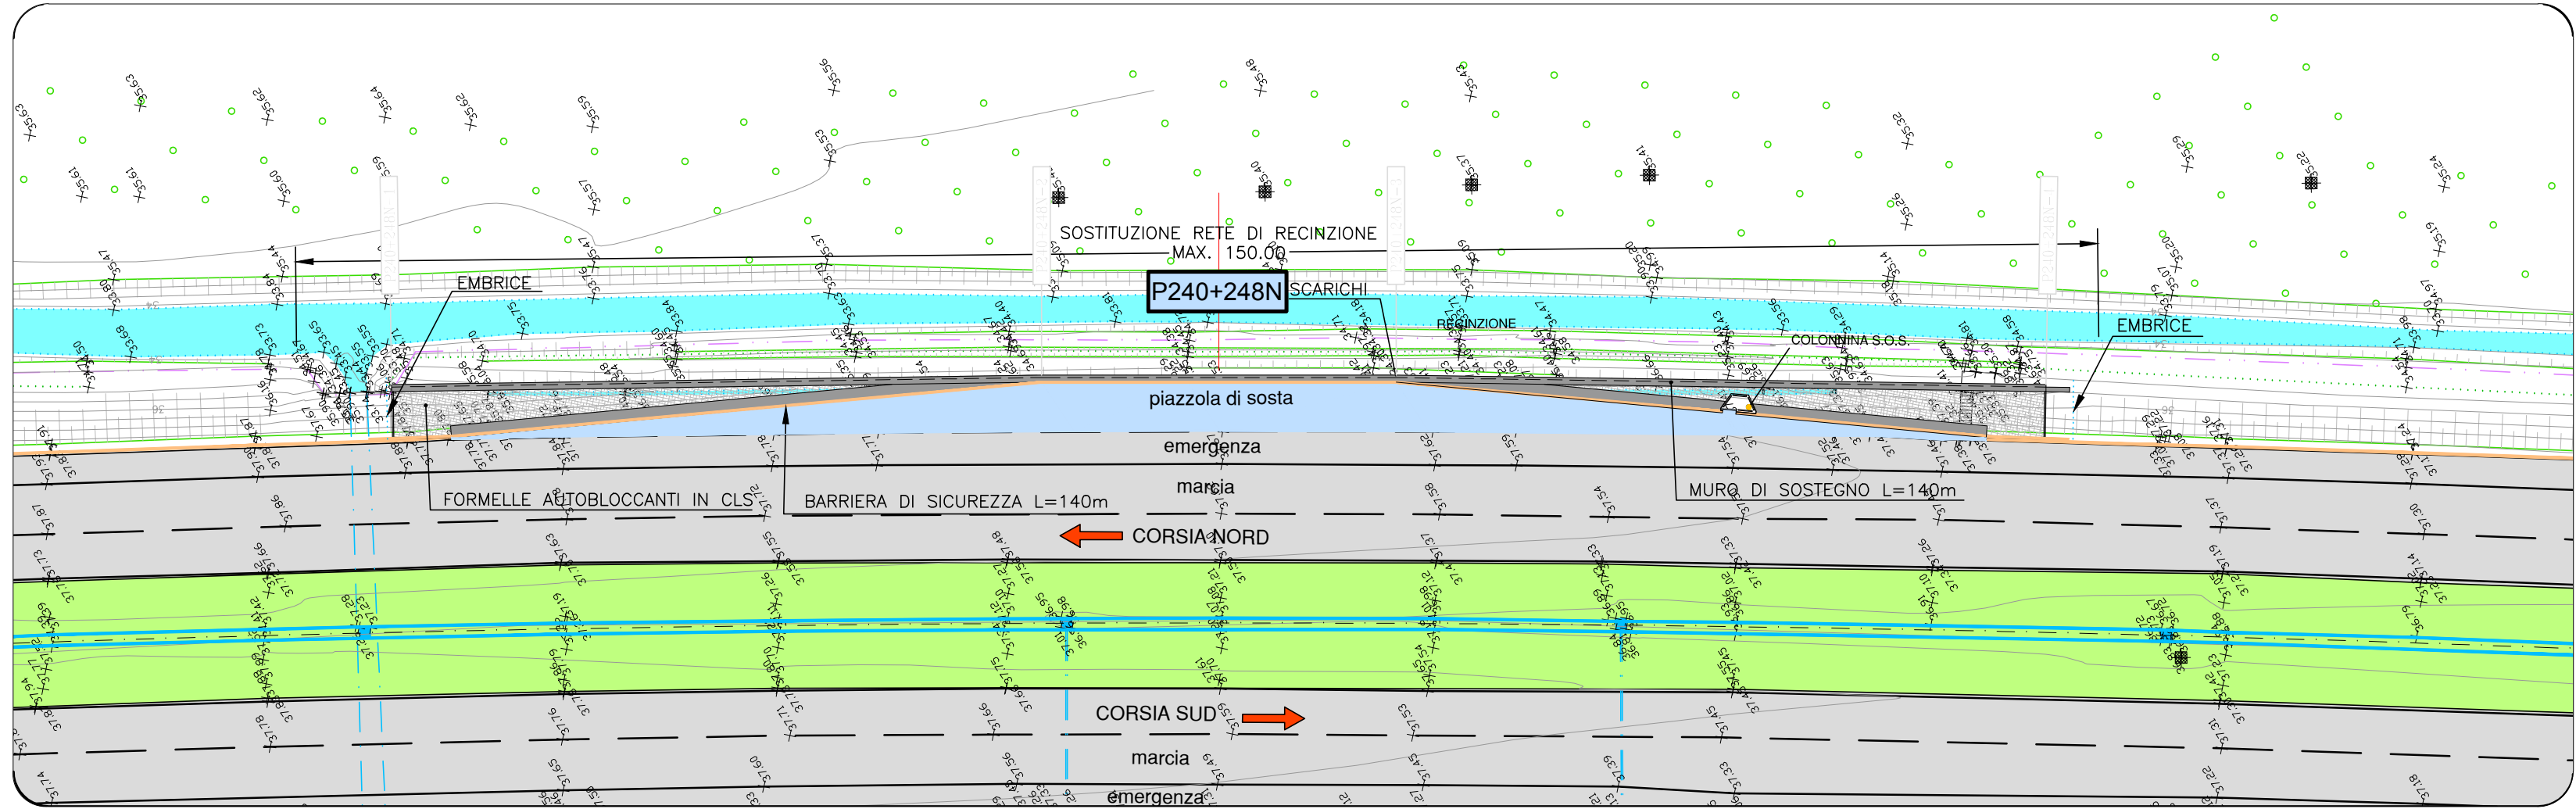

SEZIONI TRASVERSALI
SCALA 1:100


PIAZZOLA ESISTENTE

MOVIMENTI DI MATERIE	avanzamento terra smossa	terreno est. parziali	terreno est. sicura	quantità #20 e maggiori	totale	
Demolizione calcestruzzo	mc	27.91	3.99	27.46	10.00	75.76


NUOVA PIAZZOLA

MOVIMENTI DI MATERIE	SEZ. 1	SEZ. 2	SEZ. 3	SEZ. 4	
Scavo di abbassamento	mq	6.48	11.89	13.32	9.04
Compattazione del piano di posa	m	3.86	3.36	3.81	3.56
Fornitura di materiali idonei e sistemazione in rilevato	mq	6.64	6.94	8.12	7.08
Sistemazione terreno vegetale	mq	0.79	1.01	1.03	1.16
PAVIMENTAZIONI					
Fondazione stradale in misto granulare stabilizzato	mq	1.49	1.45	1.59	1.48
Conglomerato bituminoso per strato di base	mq	0.00	0.76	0.84	0.00
Conglomerato bituminoso per strato di collegamento (bindy)	mq	0.00	0.76	0.84	0.00
Pavimentazione drenante e fonoassorbente speciale	mq	0.00	4.22	4.65	0.00
Pavimentazione in formelle autobloccanti in c.a.	mq	4.35	0.00	0.00	4.31
MURI IN C.A. E TERRE RINFORZATE					
Scavo di fondazione	mq	1.82	0.00	0.00	0.42
Longi. cemento per opere di fondazione Rk = 13.00mp	mq	0.42	0.42	0.42	0.42
Longi. cemento per opere in c.a. Rk = 25.00mp	mq	2.43	2.43	2.43	2.43
Cassellone	mq	6.39	6.39	6.39	6.39


SEZIONE 1
PROGR. 0.00
PARZ. 0.00

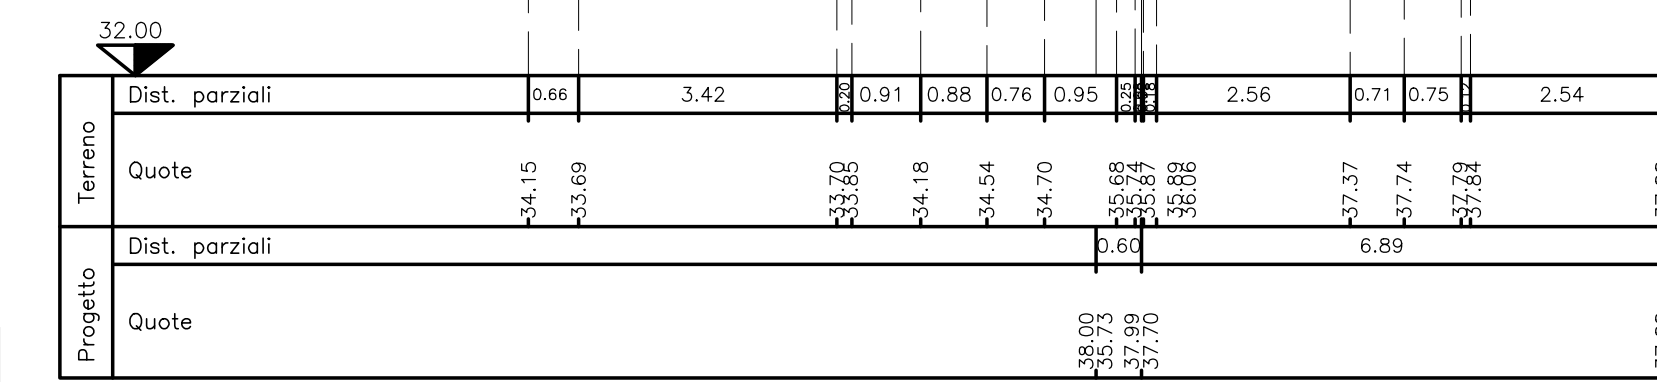


SEZIONE 2
PROGR. 54.90
PARZ. 54.90

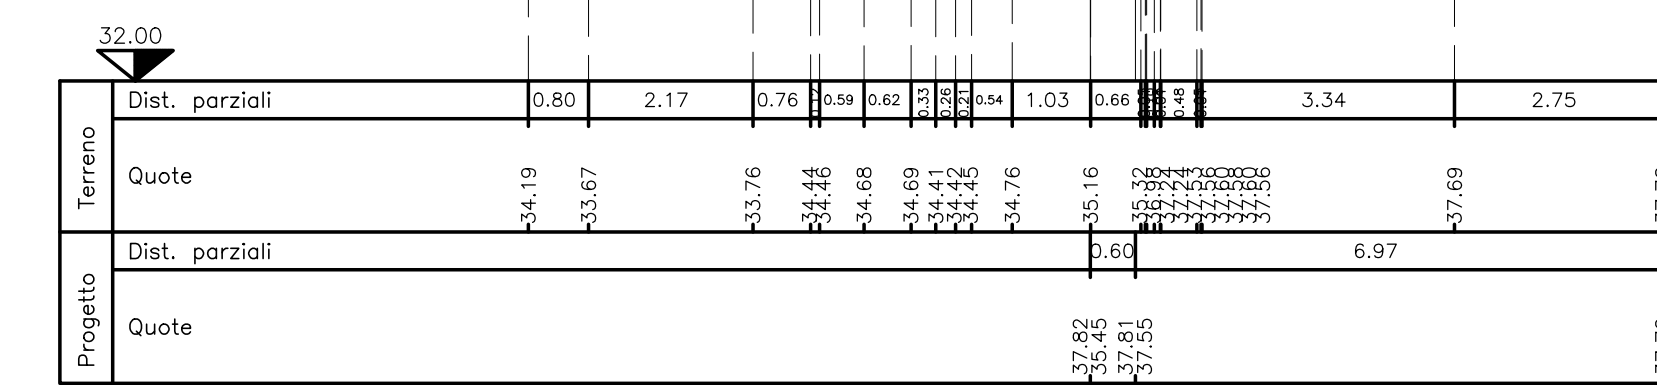


SEZIONE 3
PROGR. 84.90
PARZ. 30.00

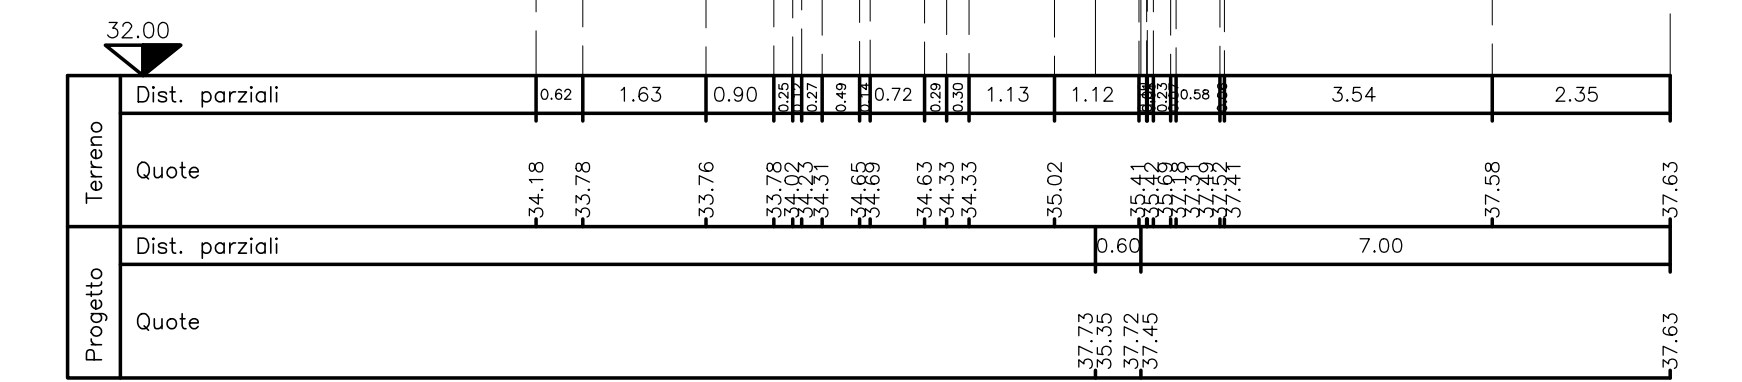

SEZIONE 4
PROGR. 139.80
PARZ. 54.90

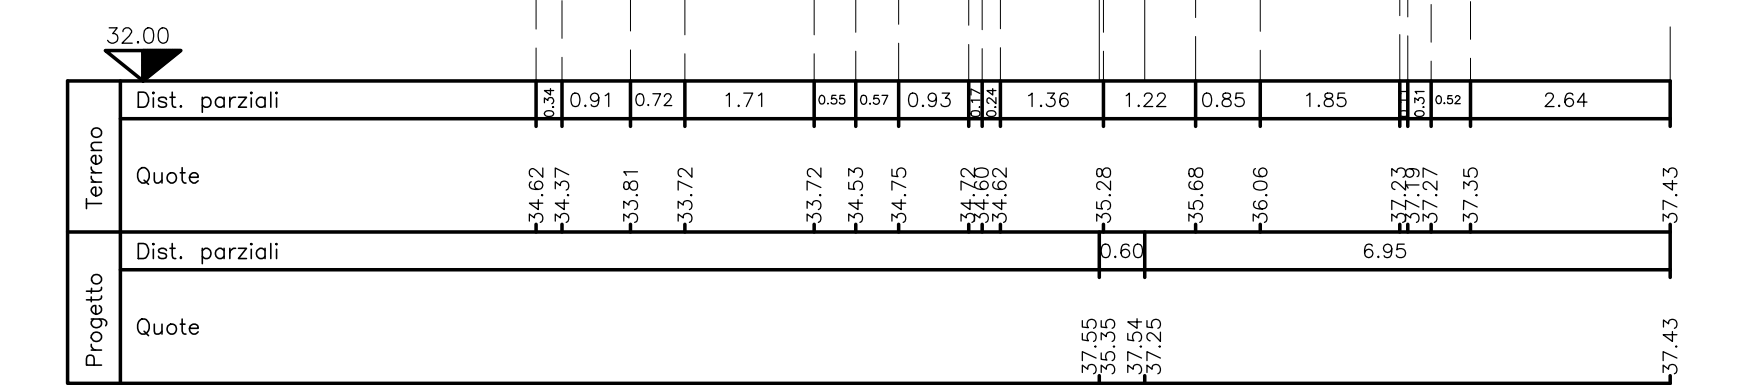

PROFILO LONGITUDINALE
SCALA 1:200

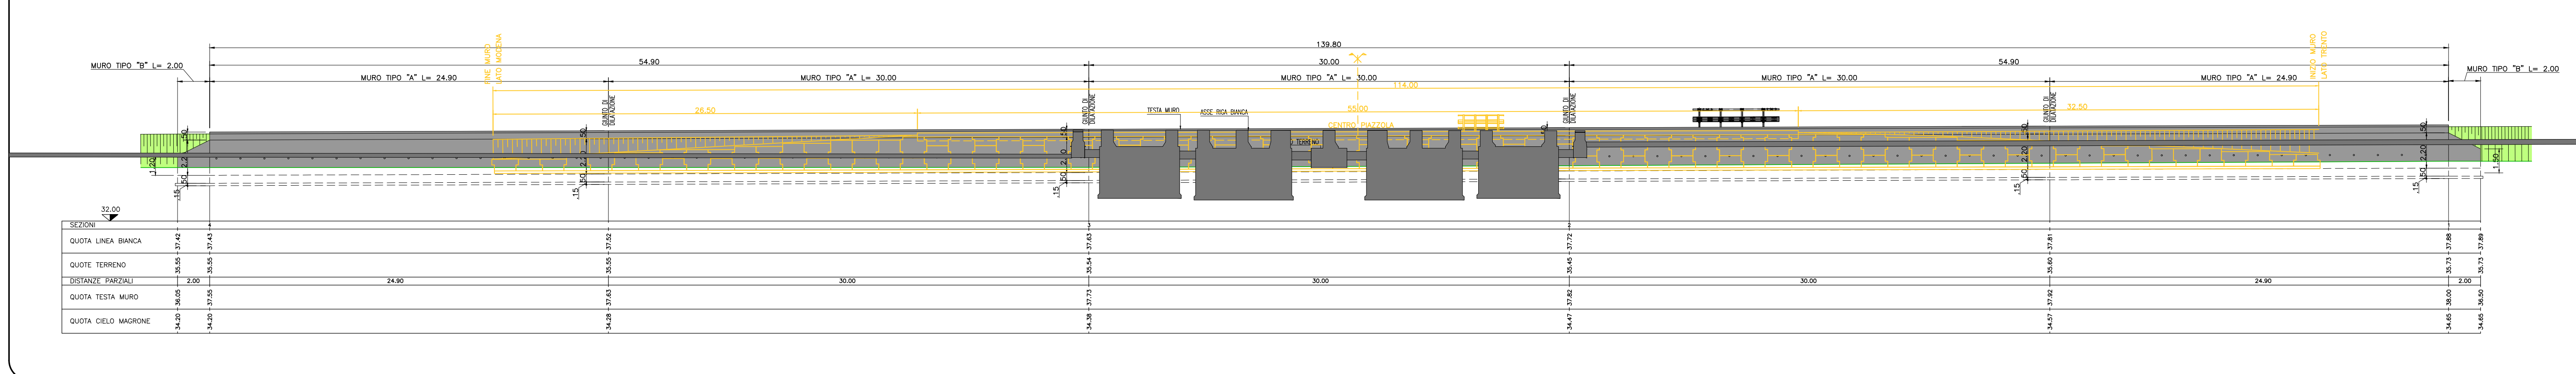

SOCIETA' PER AZIONI AUTOSTRADA DEL BRENNERO - TRENTO

ORDINE DEGLI INGEGNERI DELLA PROV. DI TRENTO
dot.ing. ROBERTO BOSETTI
INSCRIZIONE ALBO N° 1027

IL RESPONSABILE DEL PROCEEDIMENTO
dot. ing. Roberto Bosetti

autostrada del brennero

PROGETTO DEFINITIVO PER LA REALIZZAZIONE DELLA TERZA CORSIA NEL TRATTO COMPRESO TRA VERONA NORD (KM 223) E L'INTERSEZIONE CON L'AUTOSTRADA A1 (KM 314)

A2 LOTTO 2 - dal km 230+717 a Nogarole Rocca (km 246+185)

6.3.11. PIAZZOLE DI SOSTA
Piazzole in carreggiata Nord
Piazzola P240 - 248N

0	MAR. 2021	EMMISSIONE	A.SARZI	M.TAMANINI	C. COSTA
REVISIONE:	DATA:	DESCRIZIONE:	REDAZIONE:	VERIFICA:	APPROVAZIONE:

LUGLIO 2009

NUMERO PROGETTO: 31/09

DIREZIONE TECNICA GENERALE

INGENIEURKAMMER DER PROVINZ BOZEN