



PLANIMETRIA DI RILIEVO
SCALA 1:500

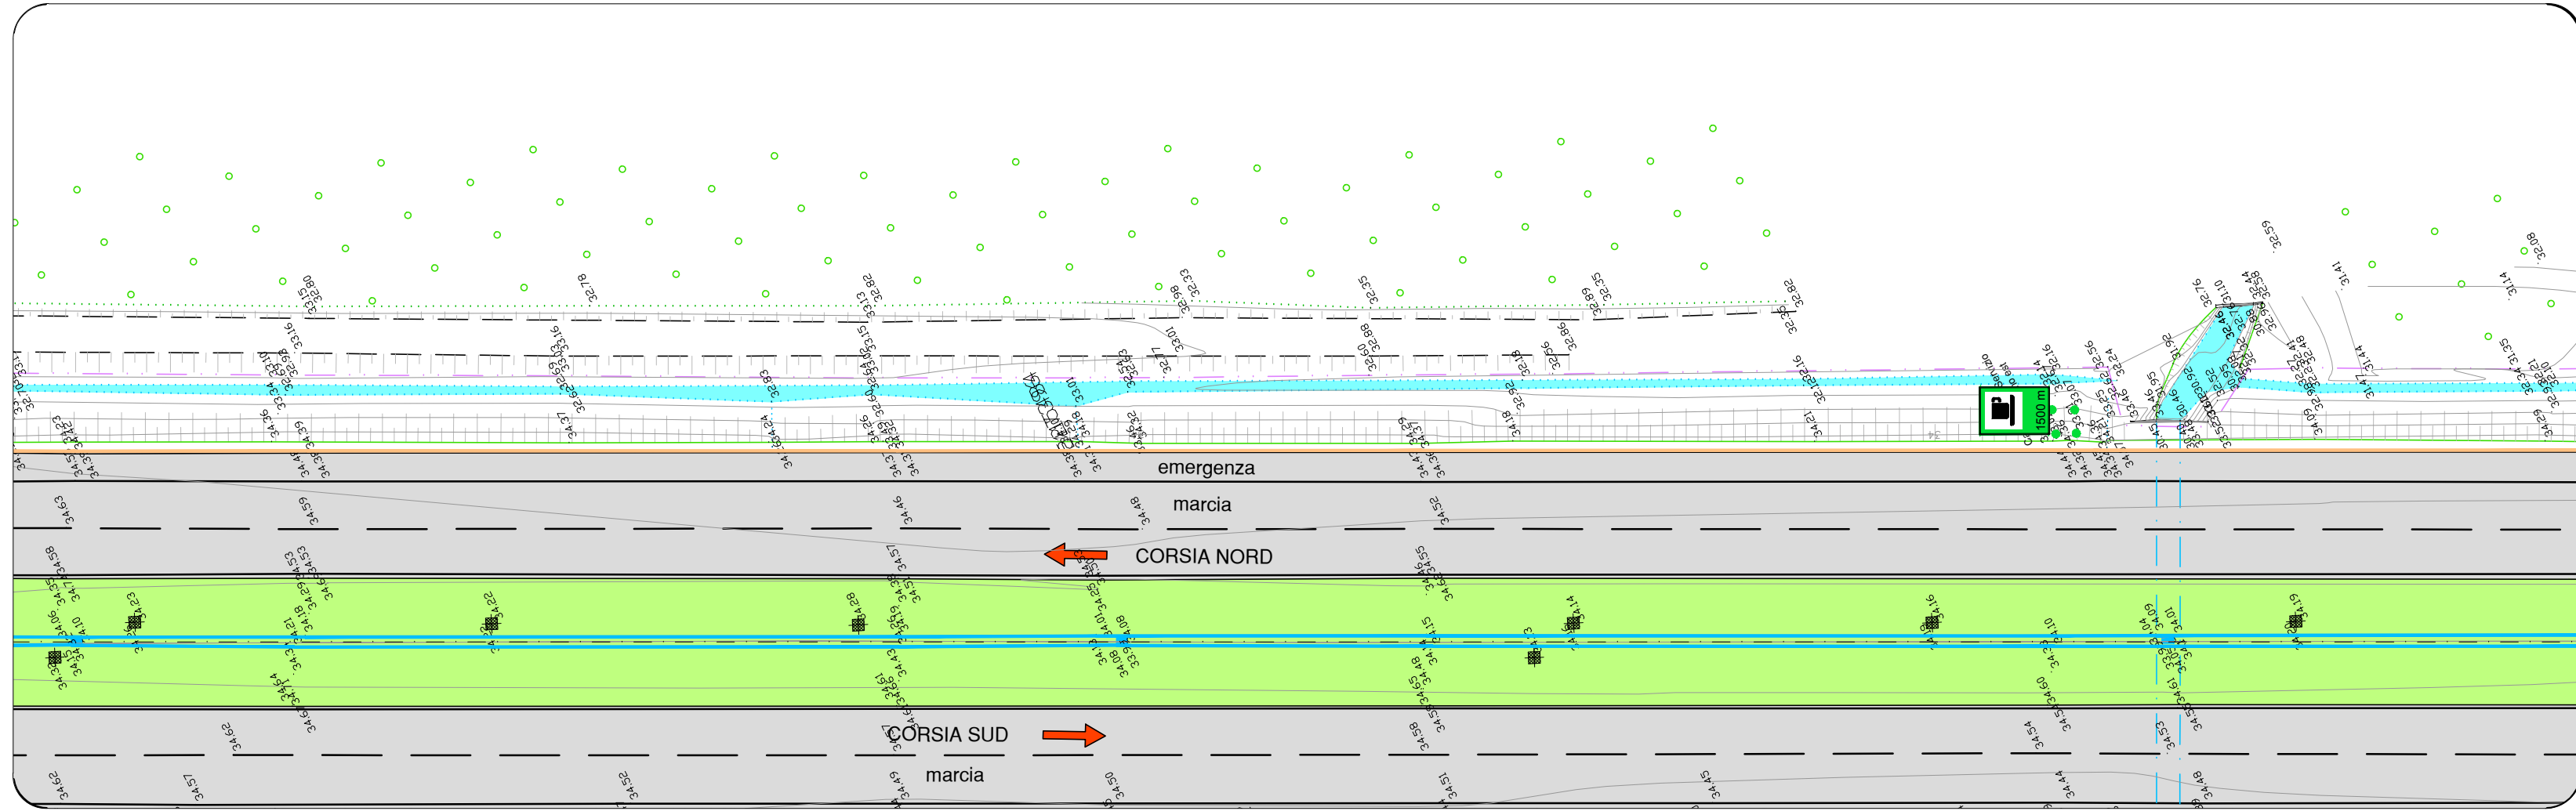


PLANIMETRIA DI PROGETTO
SCALA 1:500

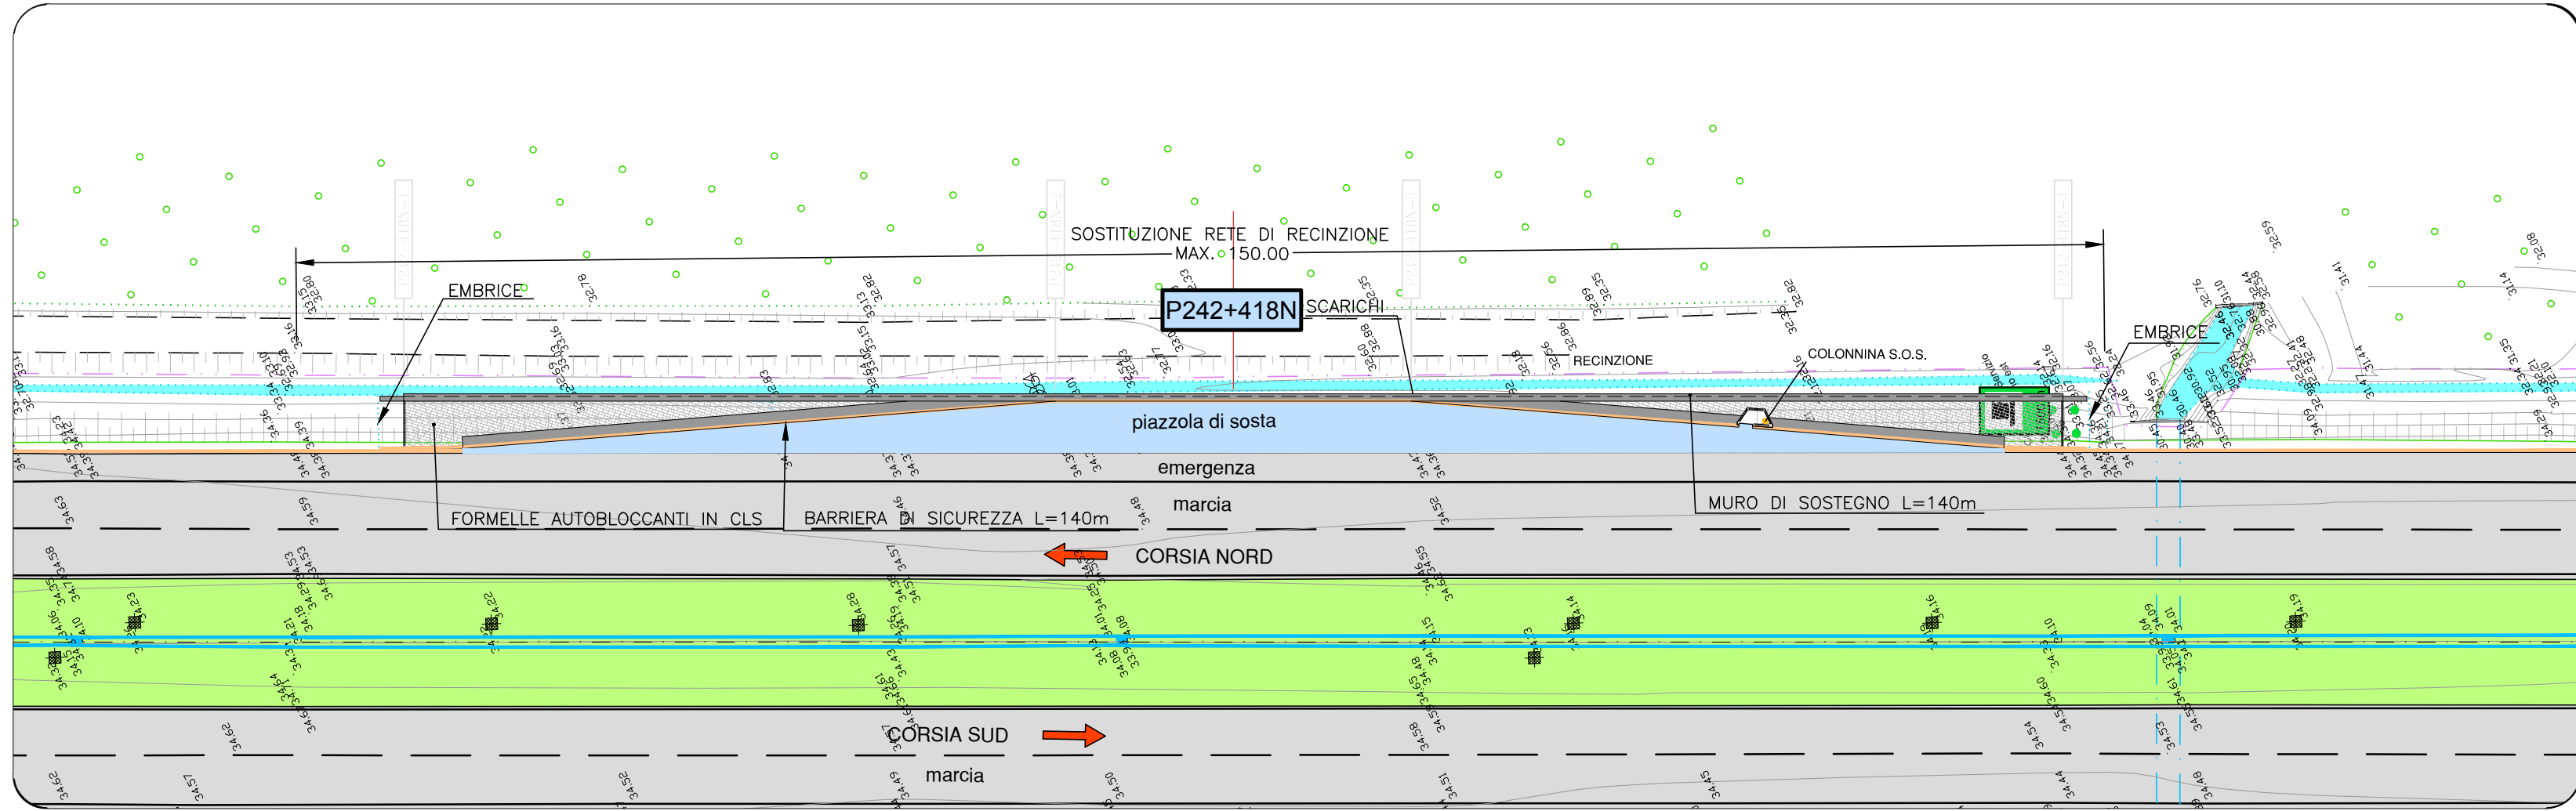


SEZIONI TRASVERSALI
SCALA 1:100

MOVIMENTI DI MATERIE	SEZ. 1	SEZ. 2	SEZ. 3	SEZ. 4
Scavo di sbancamento	4.52	5.59	6.68	6.04
Completamento del piano di posa	4.32	4.16	4.00	3.99
Fornitura di materiali idonei e sistemazione in rilevato	4.40	4.71	5.16	5.11
Sistemazione terreno vegetale	0.26	0.22	0.26	0.48
PAVIMENTAZIONI				
Fondazione strada in misto granulare stabilizzato	1.51	1.49	1.49	1.48
Conglomerato bituminoso per strati di base	0.00	0.79	0.78	0.00
Conglomerato bituminoso per strati di collegamento (binder)	0.00	4.36	4.34	0.00
Pavimentazione drenante e forata/scaricata speciale	0.00	4.36	4.34	0.00
Pavimentazione in formelle autobloccanti in cls	4.41	0.00	0.00	4.35
MURI IN C.A. E TERRE RINFORZATE				
Scavo di fondazione	1.88	1.32	0.68	0.62
Cong. cementizio per opere di fondazione	0.39	0.39	0.39	0.39
Cong. cementizio per opere in c.a.	1.86	1.86	1.86	1.86
Cassaforte	4.99	4.99	4.99	4.99


SEZIONE 1
PROGR. 0.00
PARZ. 0.00

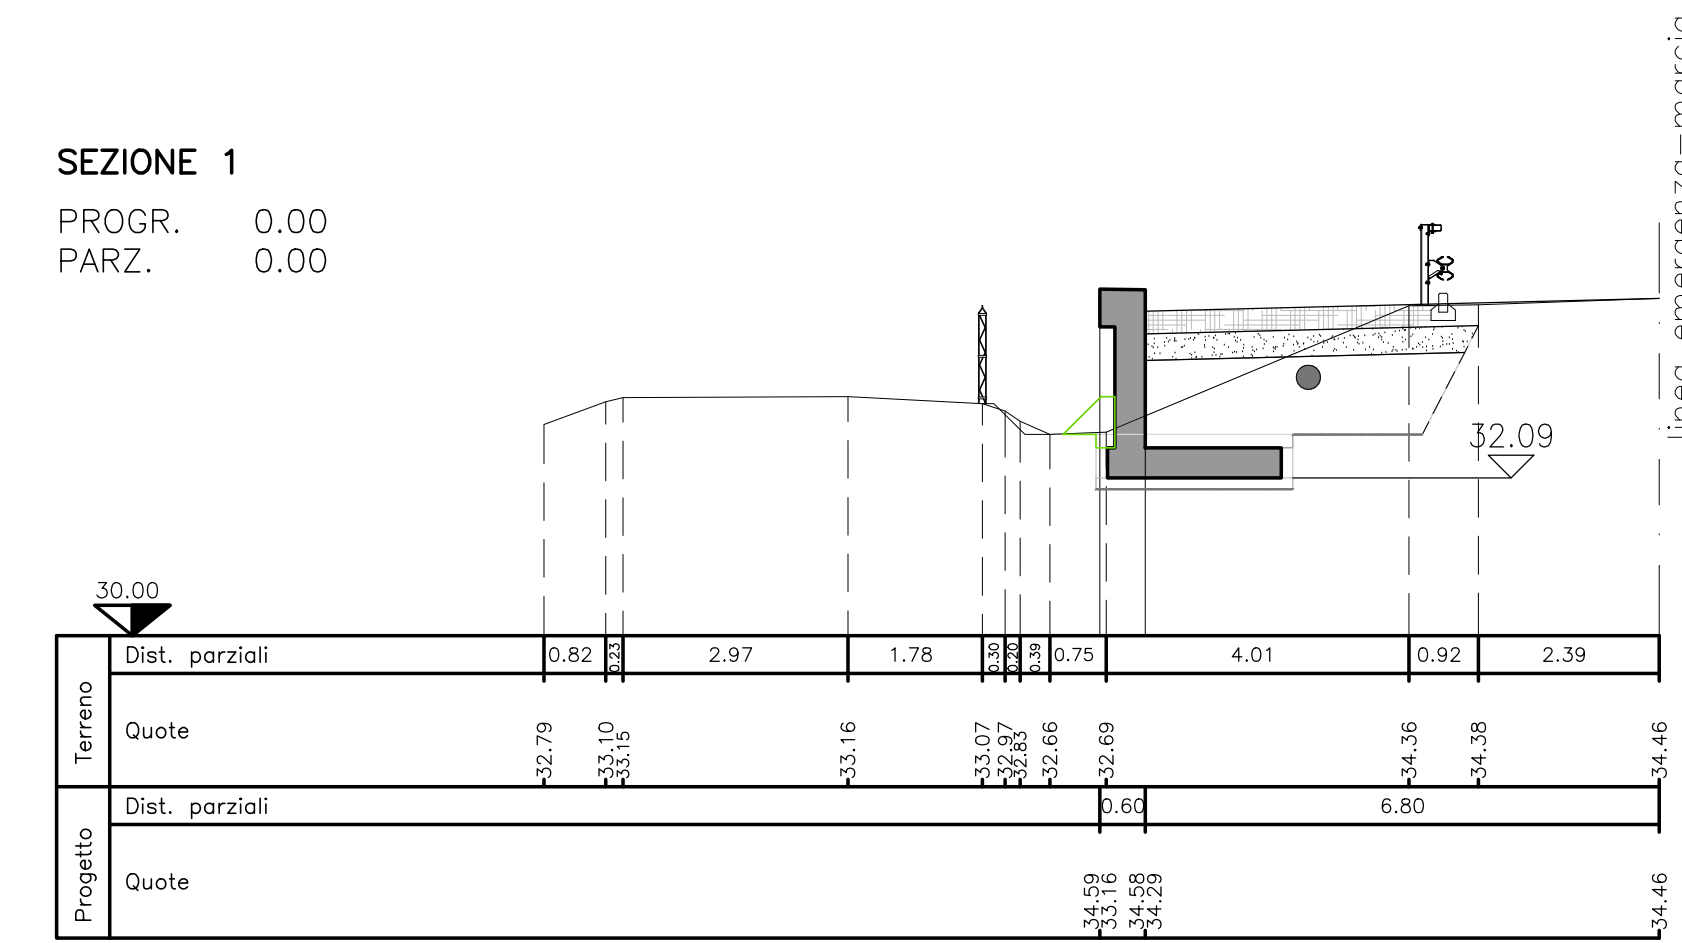


SEZIONE 2
PROGR. 55.00
PARZ. 55.00

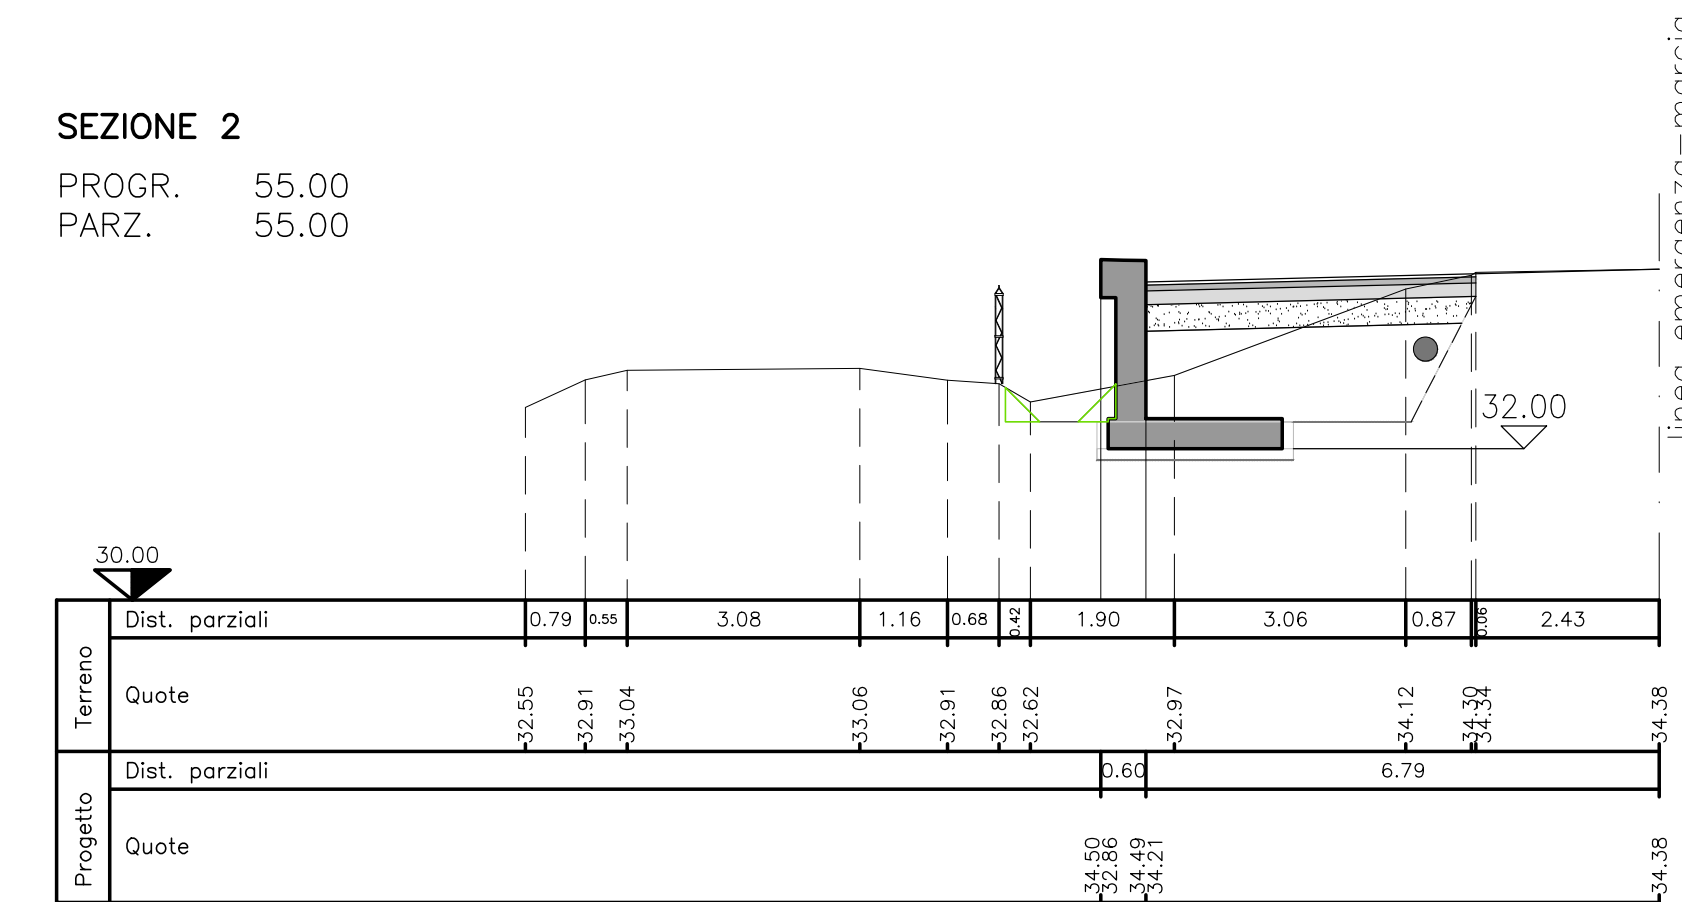


SEZIONE 3
PROGR. 85.00
PARZ. 30.00

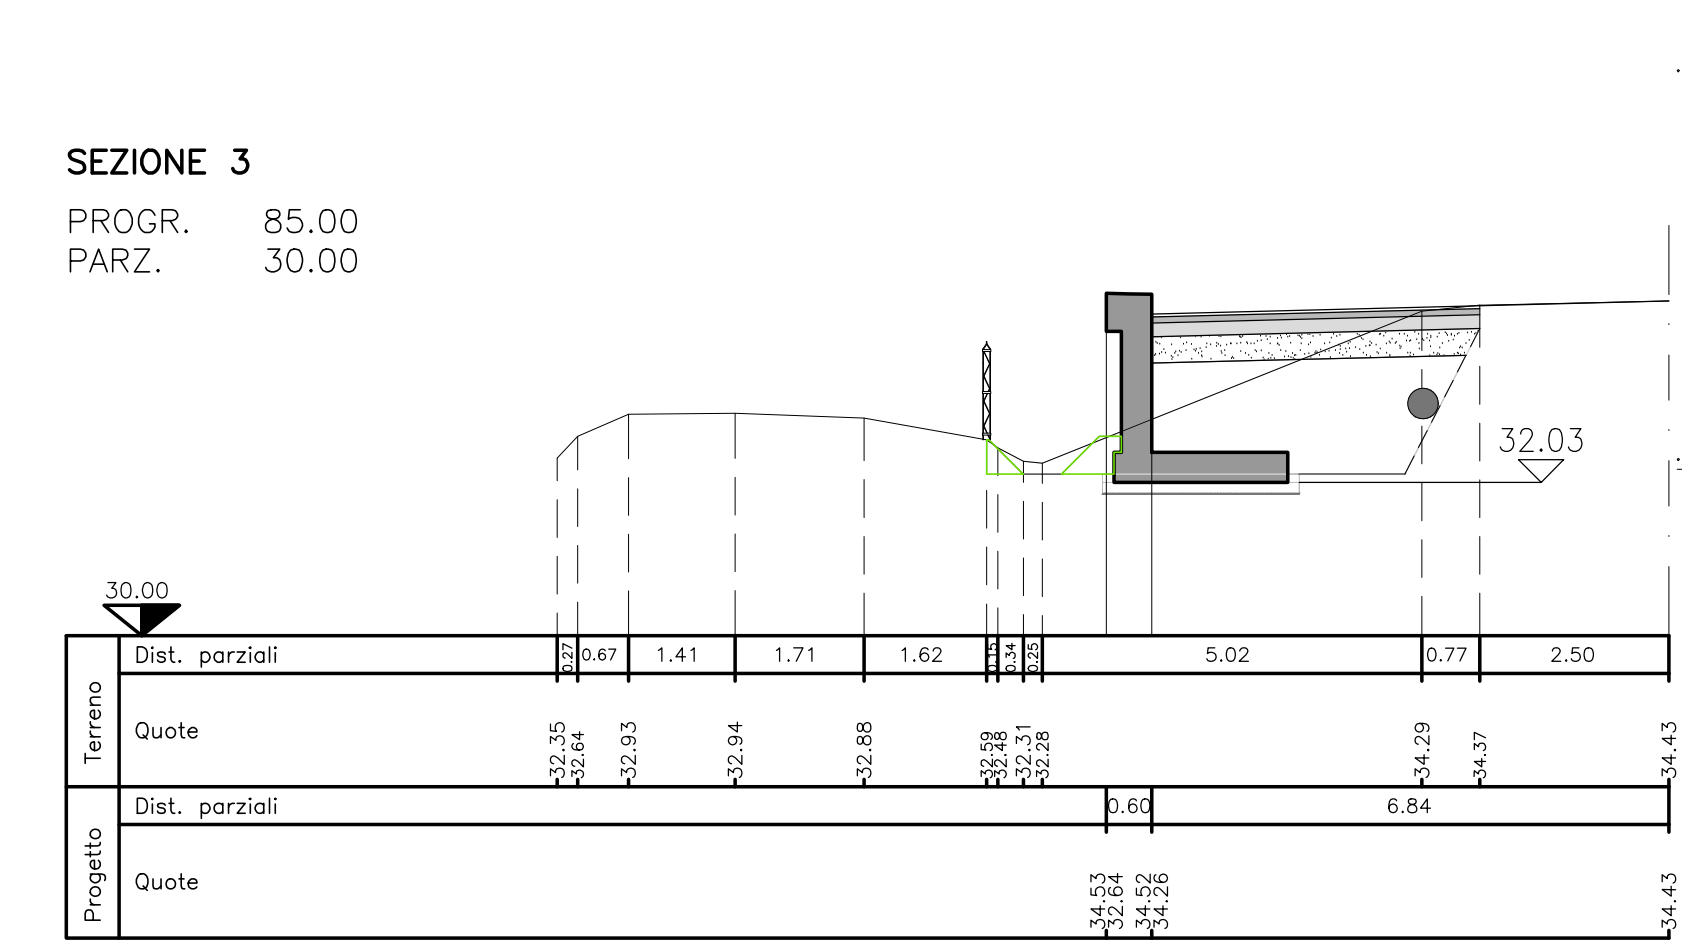

SEZIONE 4
PROGR. 140.00
PARZ. 55.00

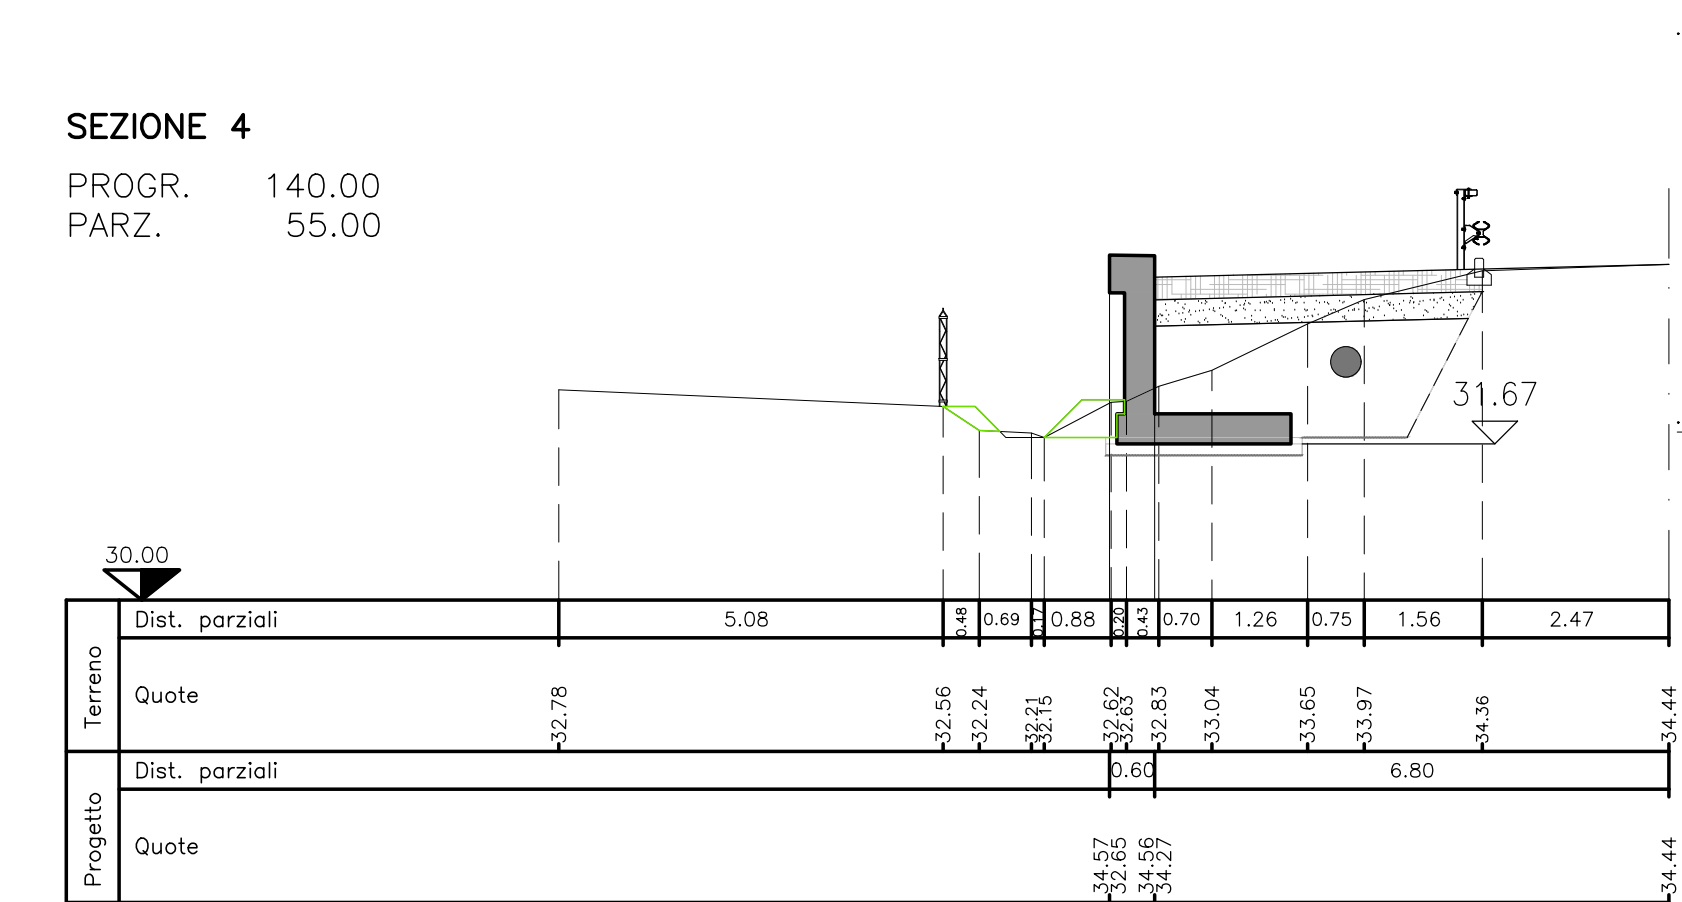

PROFILO LONGITUDINALE
SCALA 1:200

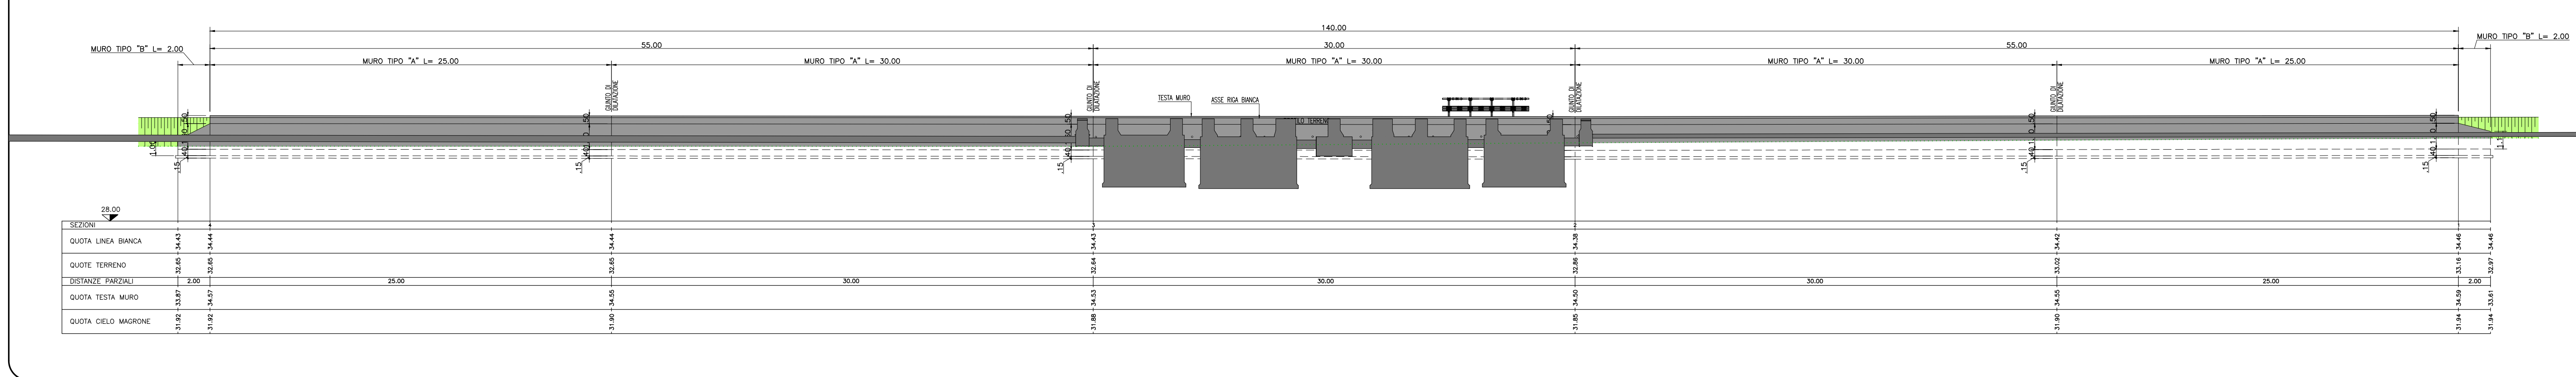

SOCIETA' PER AZIONI AUTOSTRADA DEL BRENNERO - TRENTO

ORDINE DEGLI INGEGNERI DELLA PROV. DI TRENTO
dot.ing. ROBERTO BOSETTI
INSCRIZIONE ALBO N° 1027

IL RESPONSABILE DEL PROCESSIONE
dot. ing. Roberto Bosetti

autostrada del brennero

PROGETTO DEFINITIVO PER LA REALIZZAZIONE DELLA TERZA CORSIA NEL TRATTO COMPRESO TRA VERONA NORD (KM 223) E L'INTERSEZIONE CON L'AUTOSTRADA A1 (KM 314)

A2 LOTTO 2 - dal km 230+717 a Nogarole Rocca (km 246+185)

6.3.14. PIAZZOLE DI SOSTA
Piazzole in carreggiata Nord
Piazzola P242-418N

REVISIONE:	0	MAR. 2021	EMISSIONE:	A.SARZI	M.TAMANINI	C. COSTA
DATA:	PROGETTO:	DESCRIZIONE:	REDAZIONE:	VERIFICA:	APPROVAZIONE:	

LUGLIO 2009
NUMERO PROGETTO: 31/09

IL DIRETTORE TECNICO GENERALE E PROGETTISTA:
ORDINE DEGLI INGEGNERI DELLA PROV. DI BOLZANO
dot. ing. CARLO COSTA
N° 991
INGENIEURKAMMER DER PROVINZ BOZEN