



**PLANIMETRIA DI RILIEVO**

SCALA 1:500

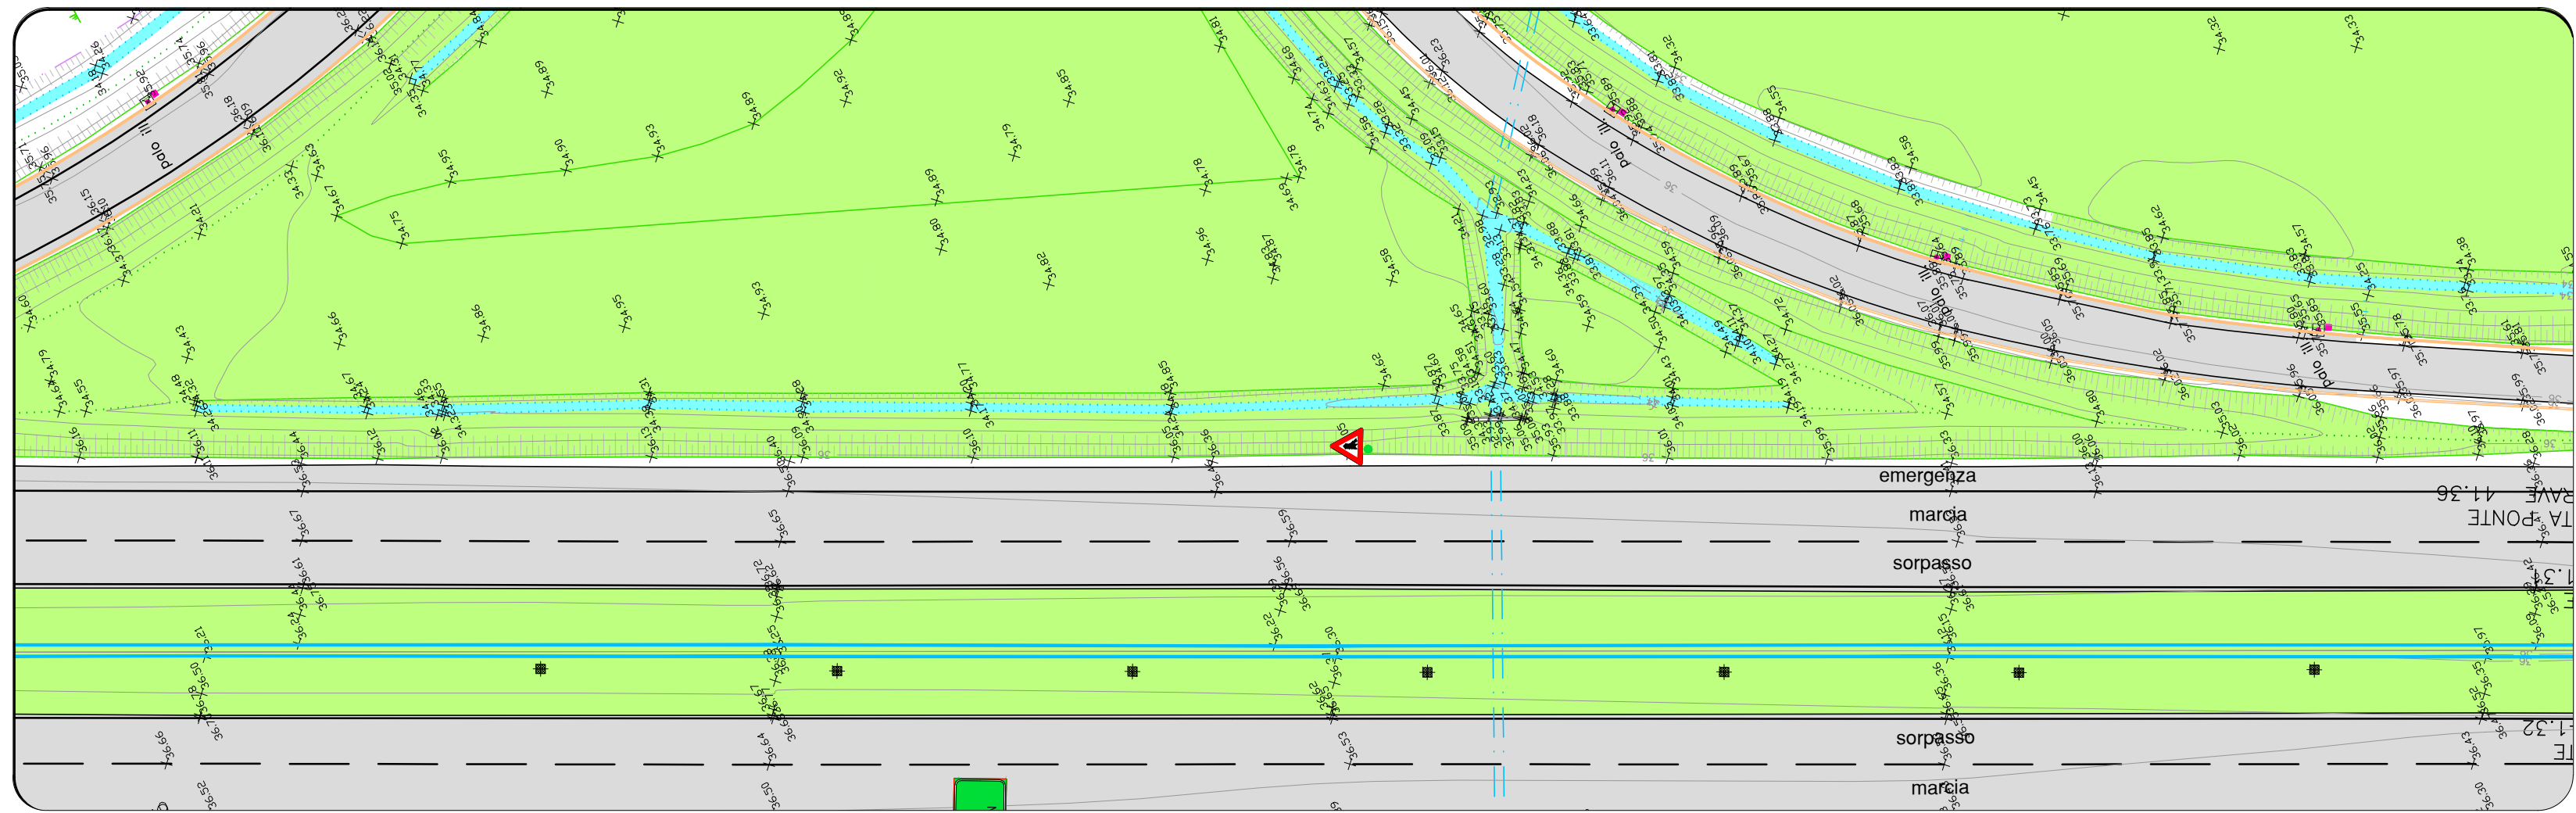


**PLANIMETRIA DI PROGETTO**

SCALA 1:500

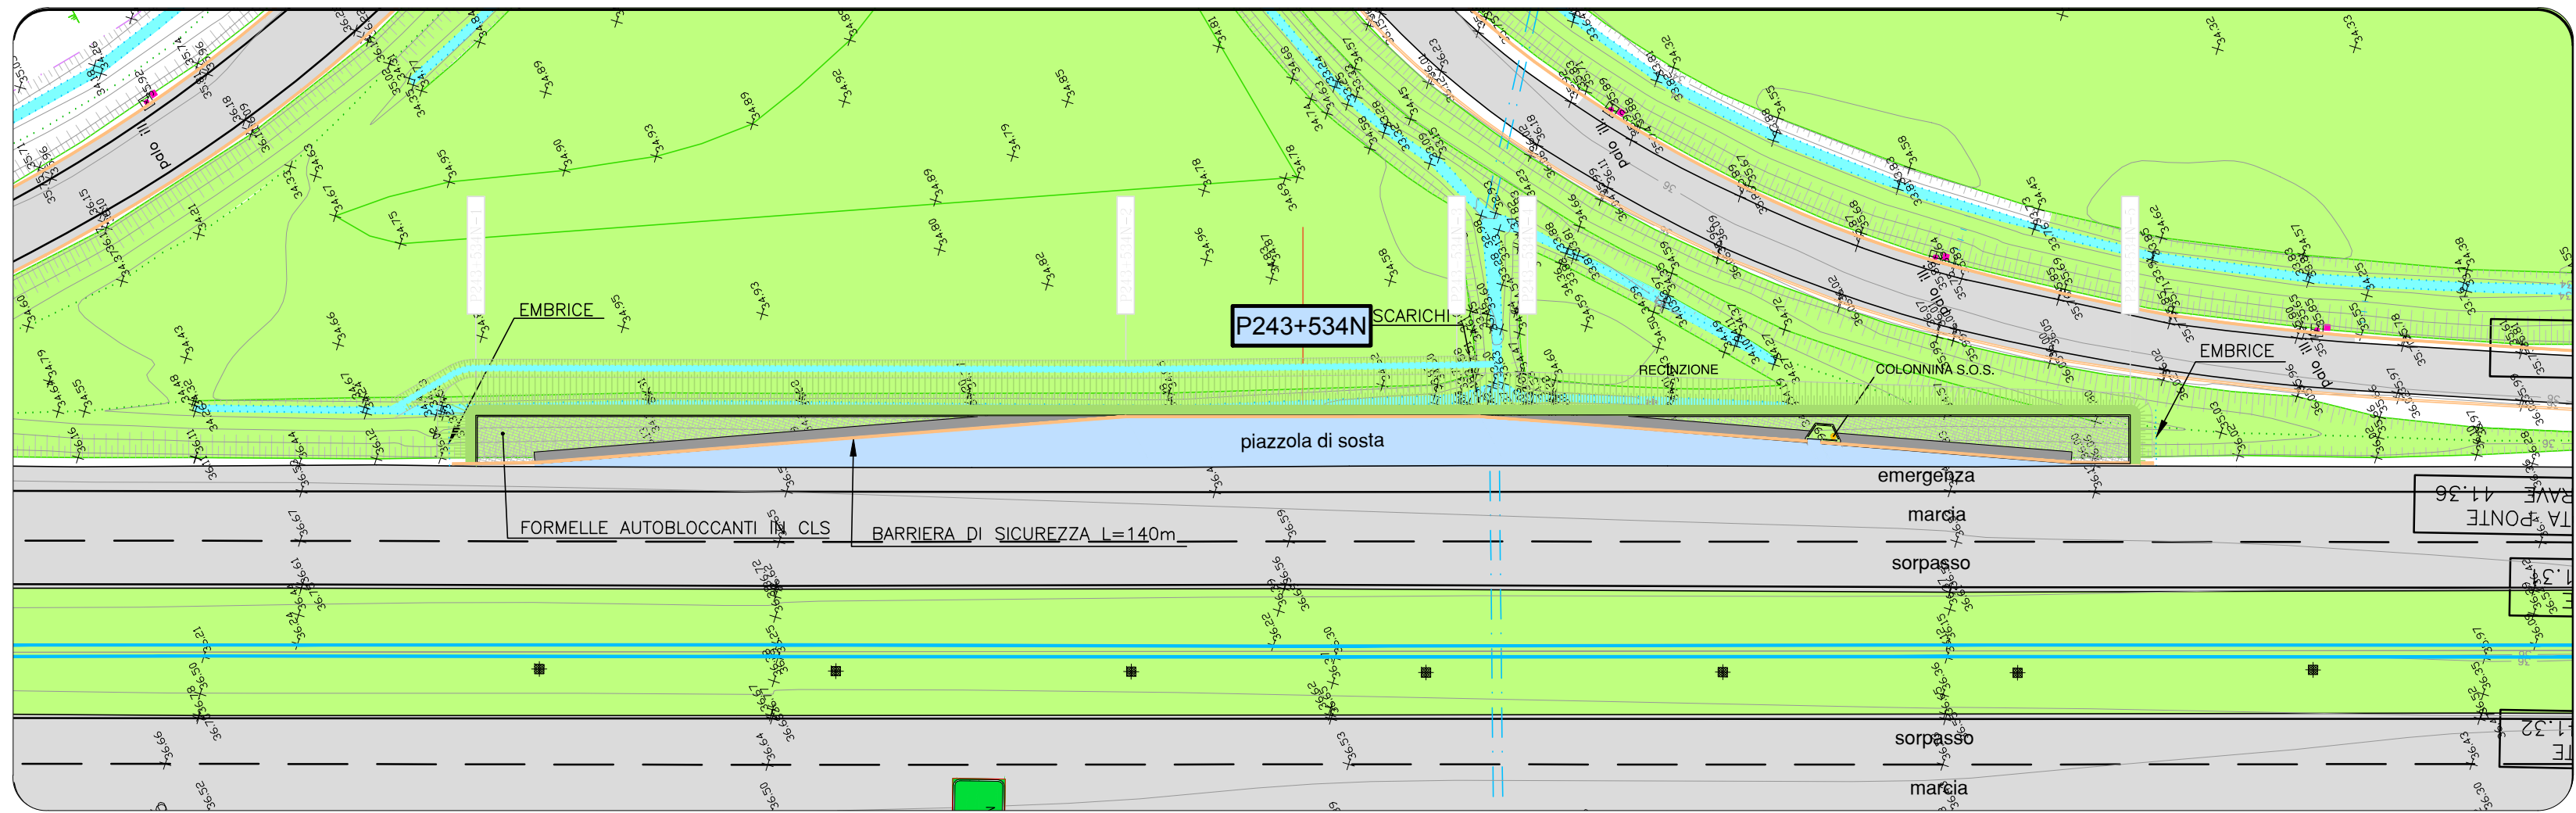

**PROFILO LONGITUDINALE**

SCALA 1:200

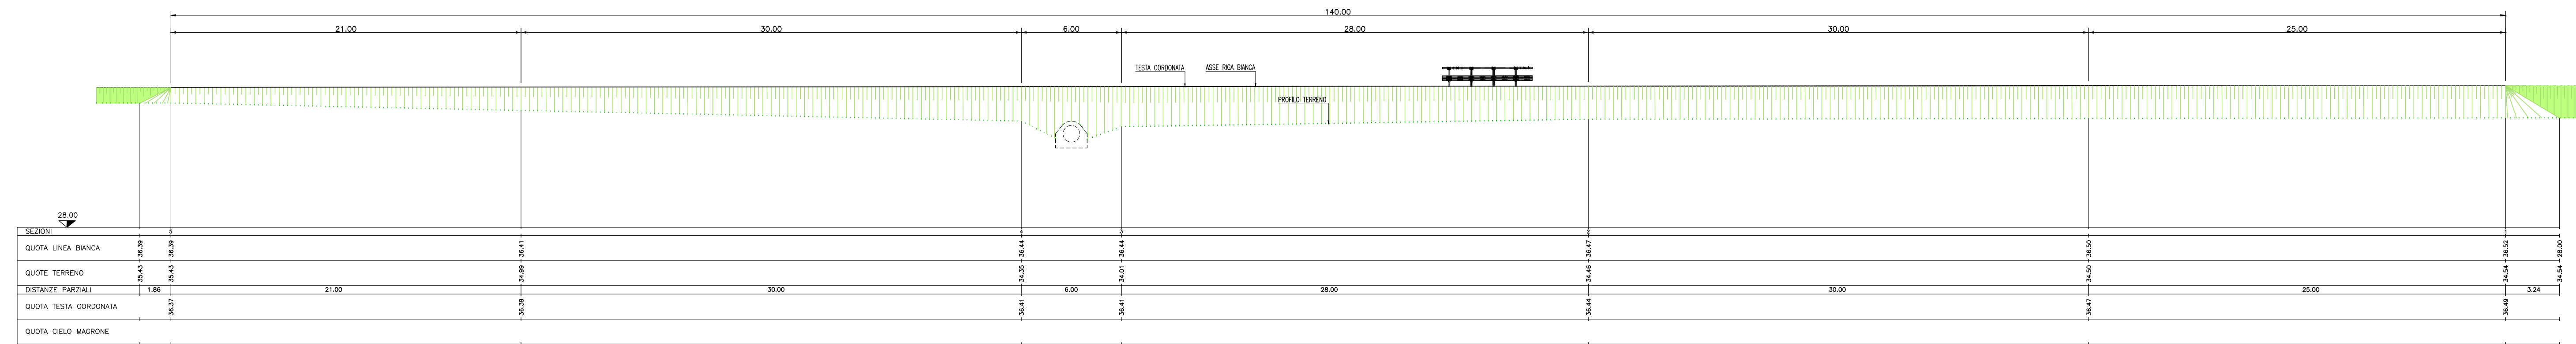


**SEZIONI TRASVERSALI**

SCALA 1:100


**SEZIONE 1**

PROGR. 0.00  
PARZ. 0.00

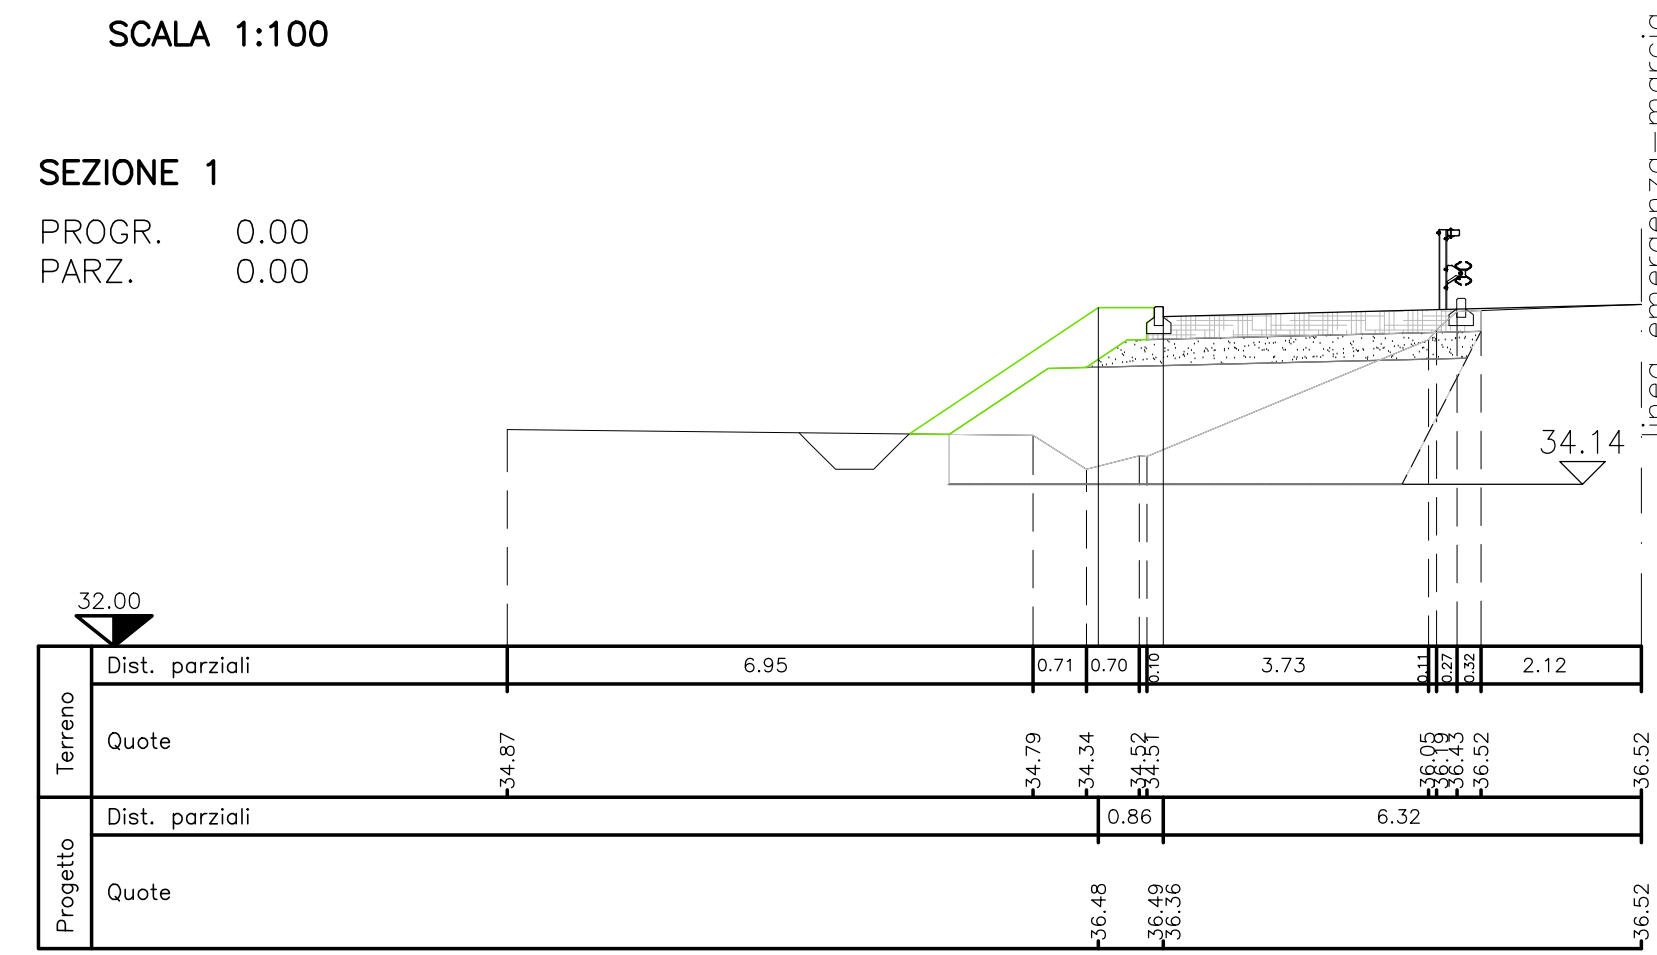


**SEZIONE 2**

PROGR. 55.00  
PARZ. 55.00

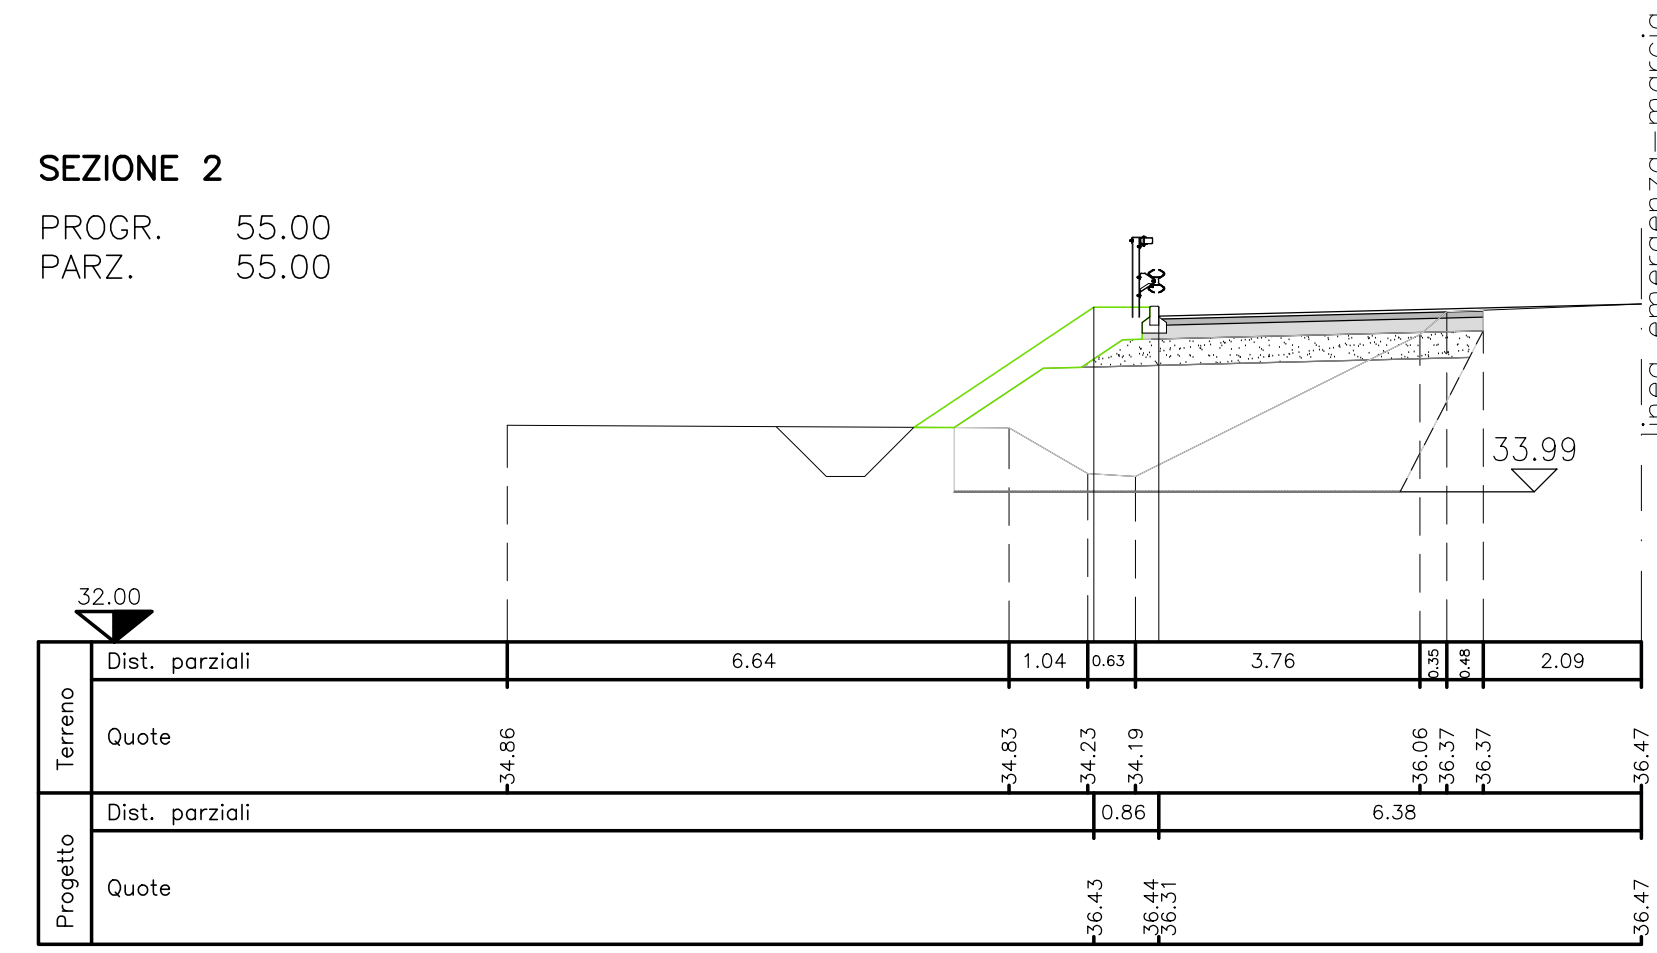


**SEZIONE 3**

PROGR. 83.00  
PARZ. 28.00

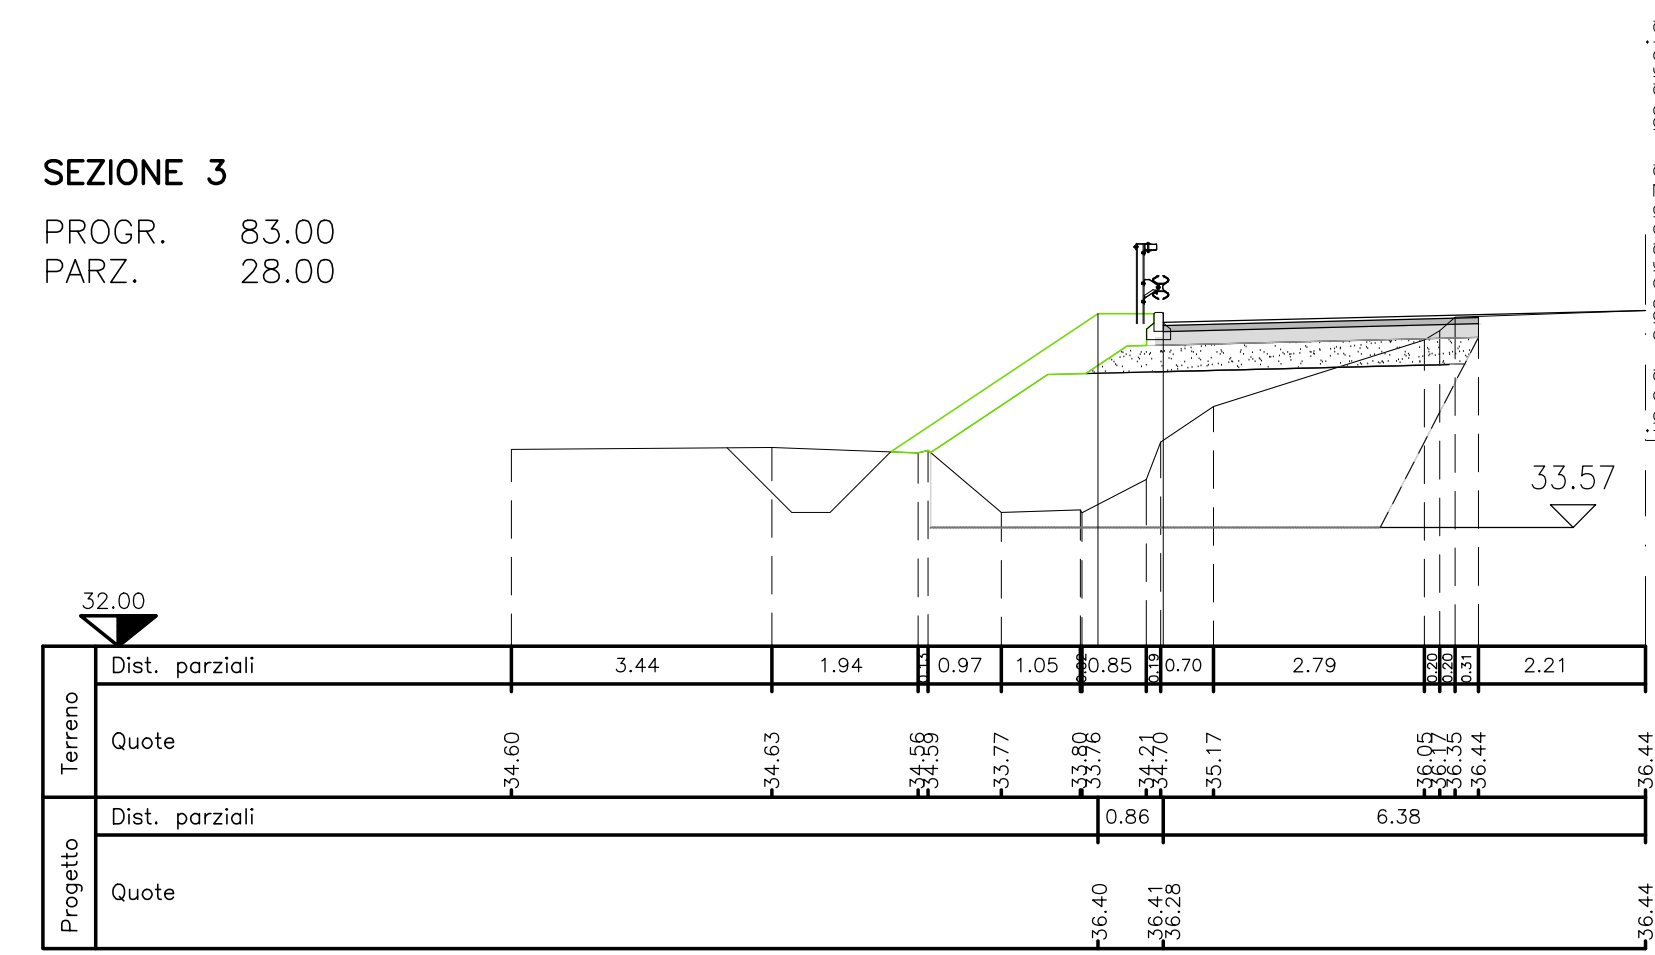


**SEZIONE 4**

PROGR. 89.00  
PARZ. 6.00

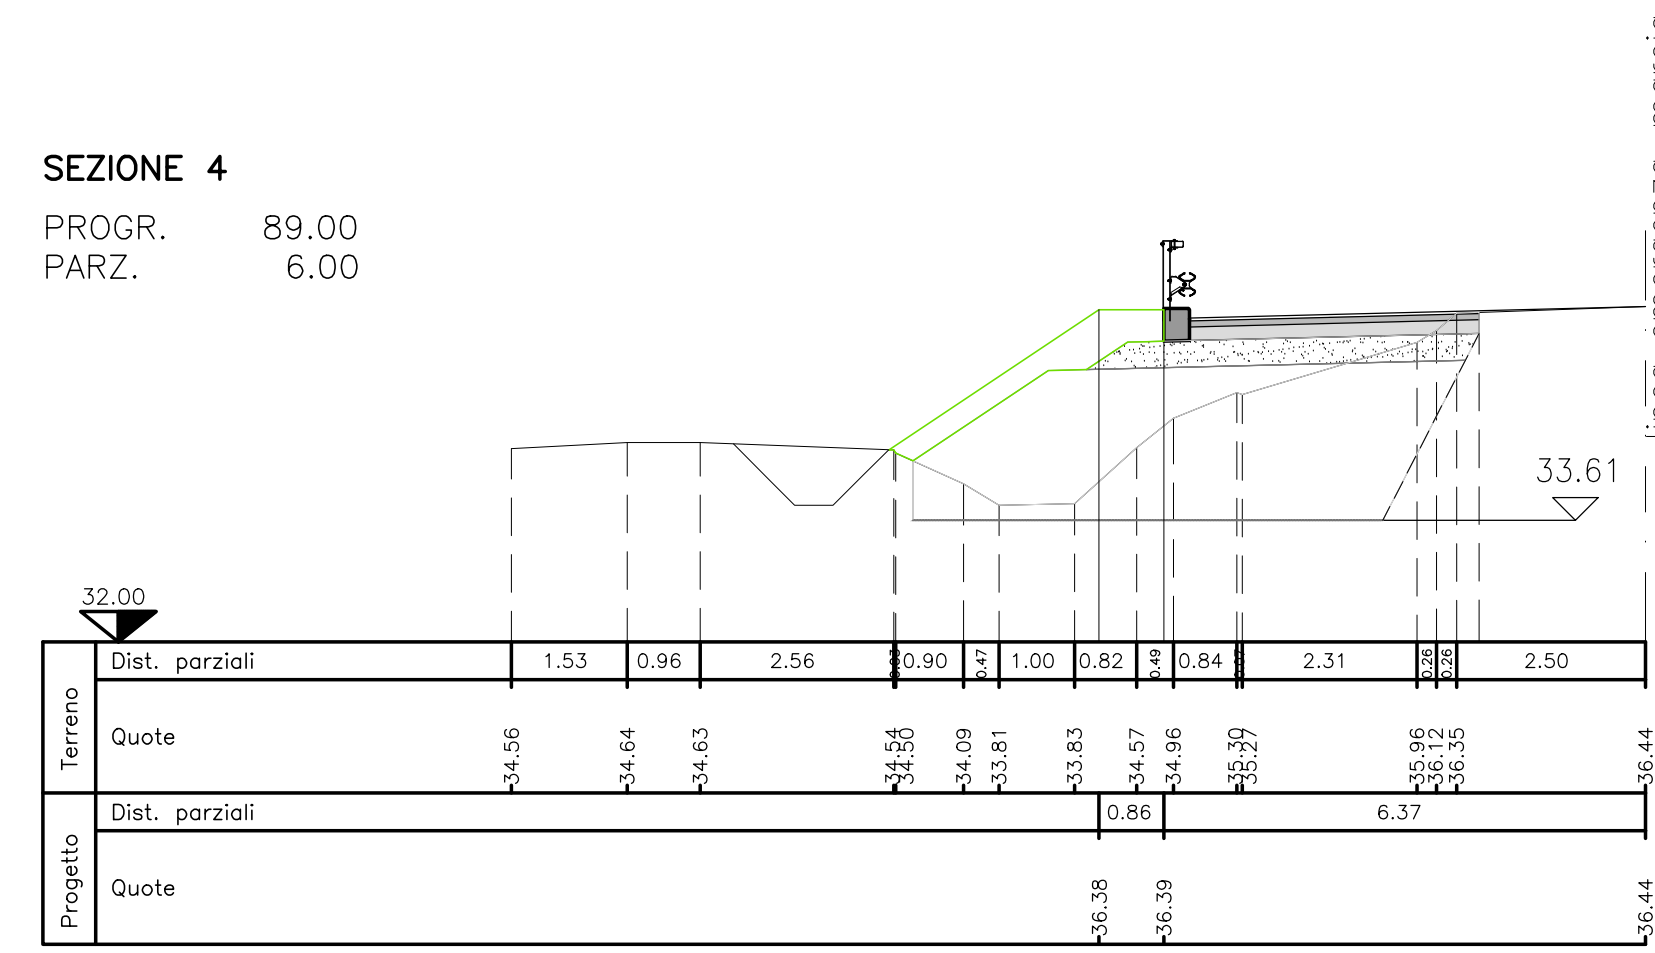

**SEZIONE 5**

PROGR. 140.00  
PARZ. 51.00

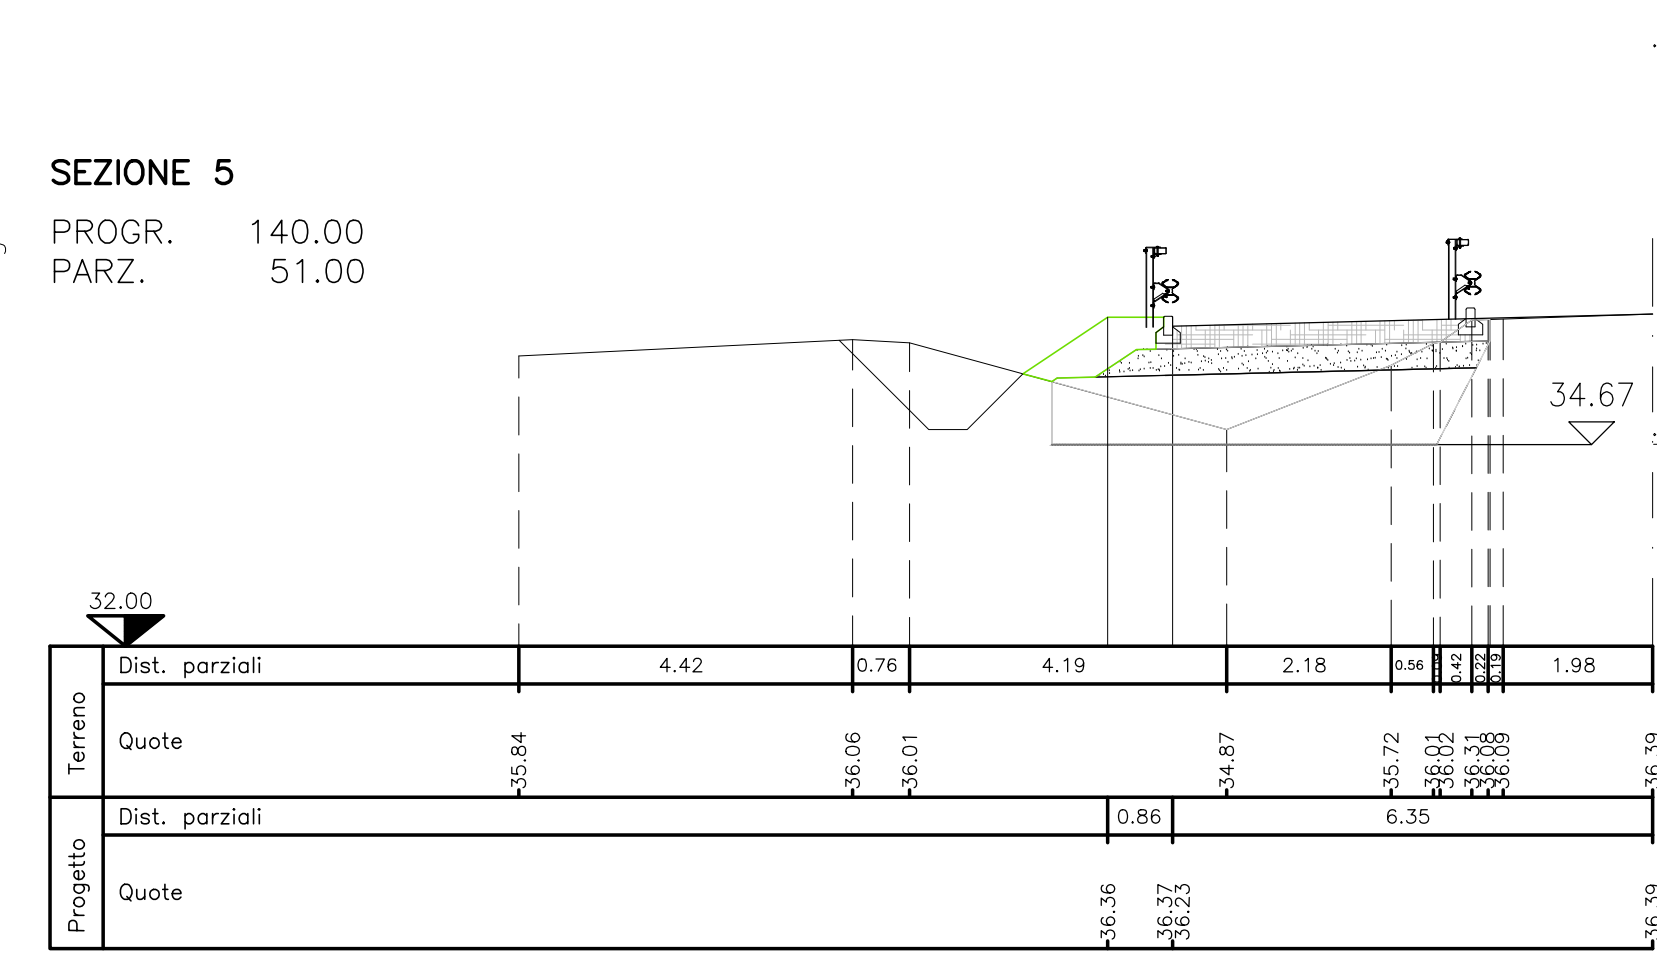

MOVIMENTI DI MATERIE	SEZ. 1	SEZ. 2	SEZ. 3	SEZ. 4	SEZ. 5
PRA.10 Scavo di sbarramento	5.98	6.38	8.24	8.45	3.89
PRB.80a Compattazione del piano di posa	5.99	5.90	5.95	6.21	5.09
PRE.20 Fornitura di materiali stesi e sistemazione in stivato	9.58	10.25	12.67	12.62	5.05
VEA.10a Sistemazione terreno vegetale	1.28	1.23	1.37	1.49	0.81
PAVIMENTAZIONI					
PAB.10 Fondazione stradale in misto granulare stabilizzato	1.70	1.73	1.69	1.69	1.70
PAA.30 Complemento bituminoso per strato di base	0.00	0.77	0.76	0.69	0.00
PAA.40 Complemento bituminoso per strato di collegamento (Dinter)	0.00	4.19	4.17	3.83	0.00
PAA.60 Polimerizzazione di emulsione e fonoassorbente speciale	0.00	4.25	4.17	3.83	0.00
PRE.50 Polimerizzazione in formelle autobloccanti in c/s	4.42	0.00	0.00	0.00	4.42
MURI IN C.A.					
PRA.60a Scavo di fondazione	0.00	0.00	0.00	0.00	0.00
PRD.50a Cavigli cementizi per opere di fondazione Rck = 35 N/mm²	0.00	0.00	0.00	0.00	0.00
PRD.60a Cavigli cementizi per opere in c.a. Rck = 35 N/mm²	0.00	0.00	0.00	0.00	0.00
PRD.200b Casserelle	0.00	0.00	0.00	0.00	0.00

**SOCIETA' PER AZIONI AUTOSTRADA DEL BRENNERO - TRENTO**

**ORDINE DEGLI INGEGNERI DELLA PROV. DI TRENTO**  
dott.ing. **ROBERTO BOSETTI**  
INSCRIZIONE ALBO N° 1027

IL RESPONSABILE DEL PROCEEDIMENTO  
dott. ing. **Roberto Bosetti**

# autostrada del brennero

**PROGETTO DEFINITIVO PER LA REALIZZAZIONE DELLA TERZA CORSIA NEL TRATTO COMPRESO TRA VERONA NORD (KM 223) E L'INTERSEZIONE CON L'AUTOSTRADA A1 (KM 314)**

**A2 LOTTO 2 - dal km 230+717 a Nogarole Rocca (km 246+185)**

**6.3.16. PIAZZOLE DI SOSTA**  
Piazzola in carreggiata Nord  
Piazzola P243-534N

0	MAR. 2021	EMMISSIONE:	A.SARZI	M.TAMANINI	C. COSTA
REVISIONE:	DATA:	DESCRIZIONE:	REDAZIONE:	VERIFICA:	APPROVAZIONE:
DATA PROGETTO: LUGLIO 2009					
NUMERO PROGETTO: 31/09					

**DIREZIONE TECNICA GENERALE**  
Dott. Ing. **CARLO COSTA**  
N° 991  
INGENIEURKAMMER DER PROVINZ BOZEN