




PLANIMETRIA DI RILIEVO
SCALA 1:500

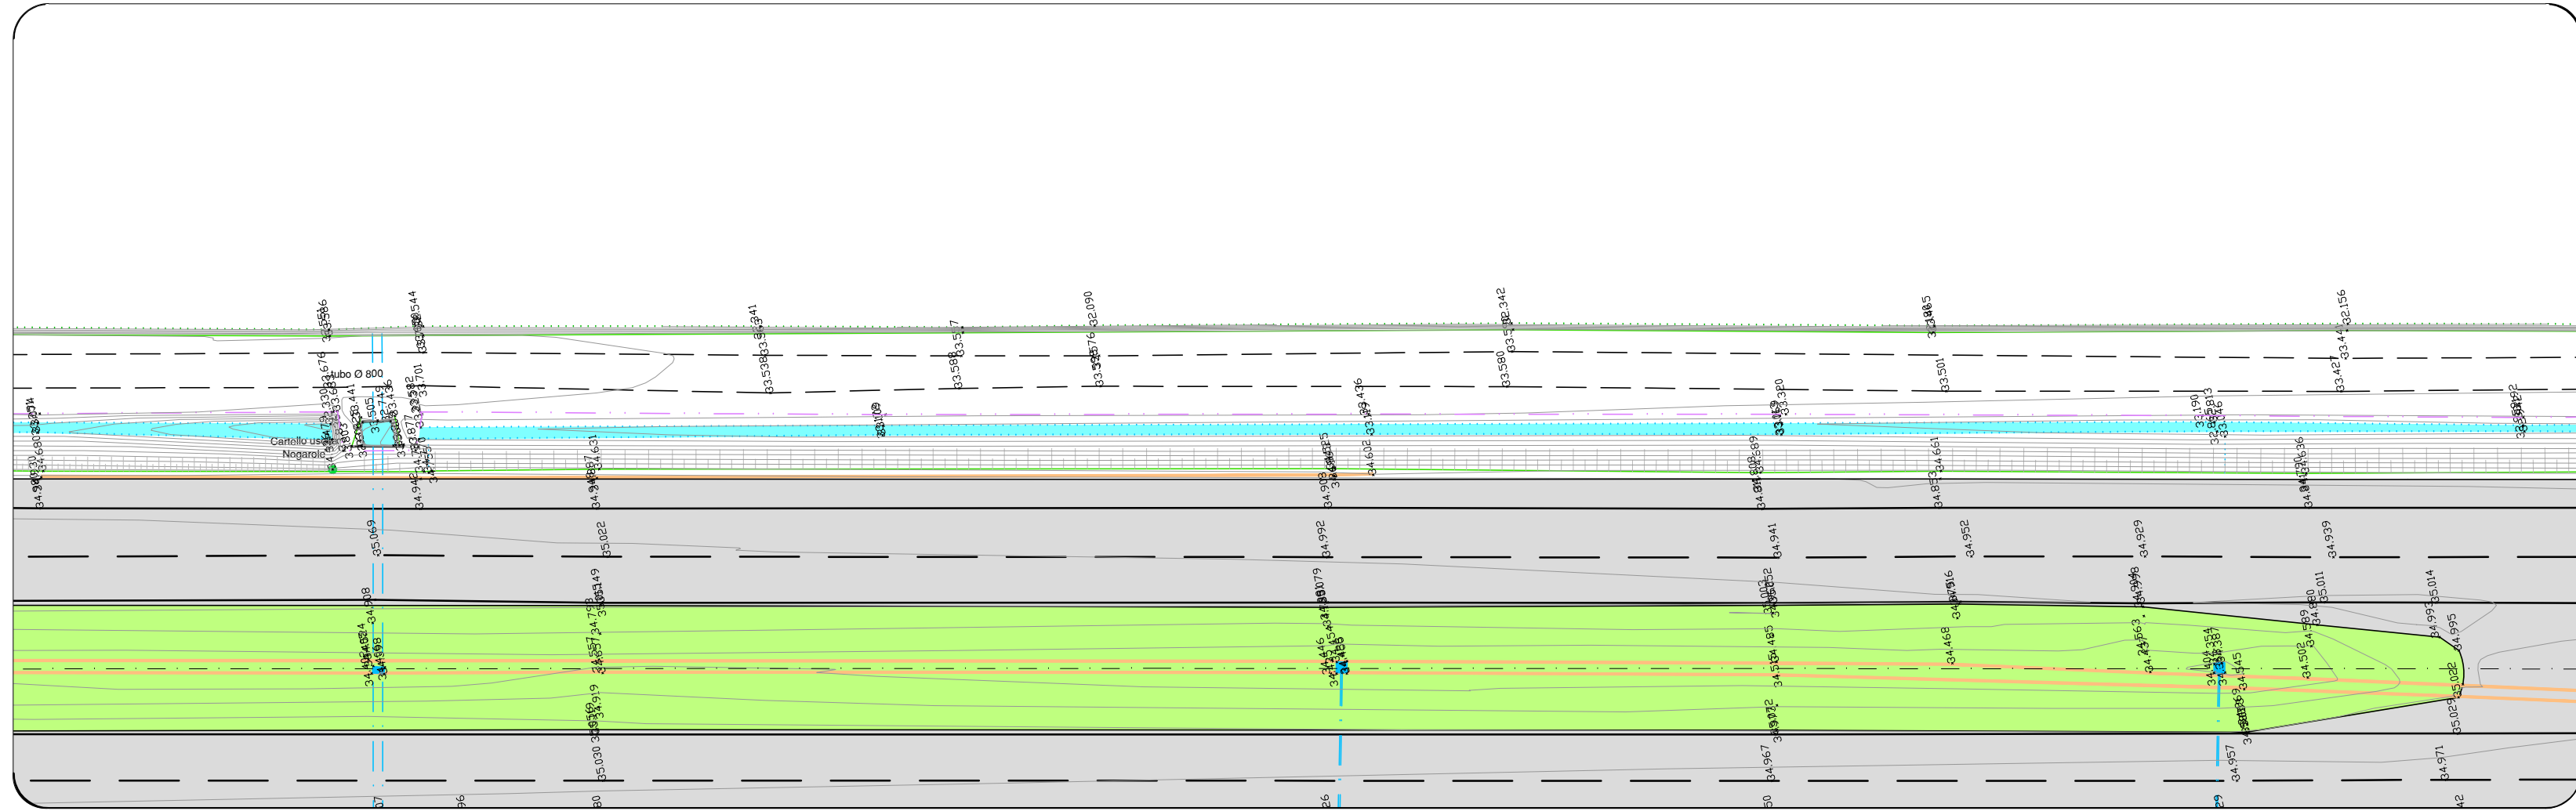

PLANIMETRIA DI PROGETTO
SCALA 1:500

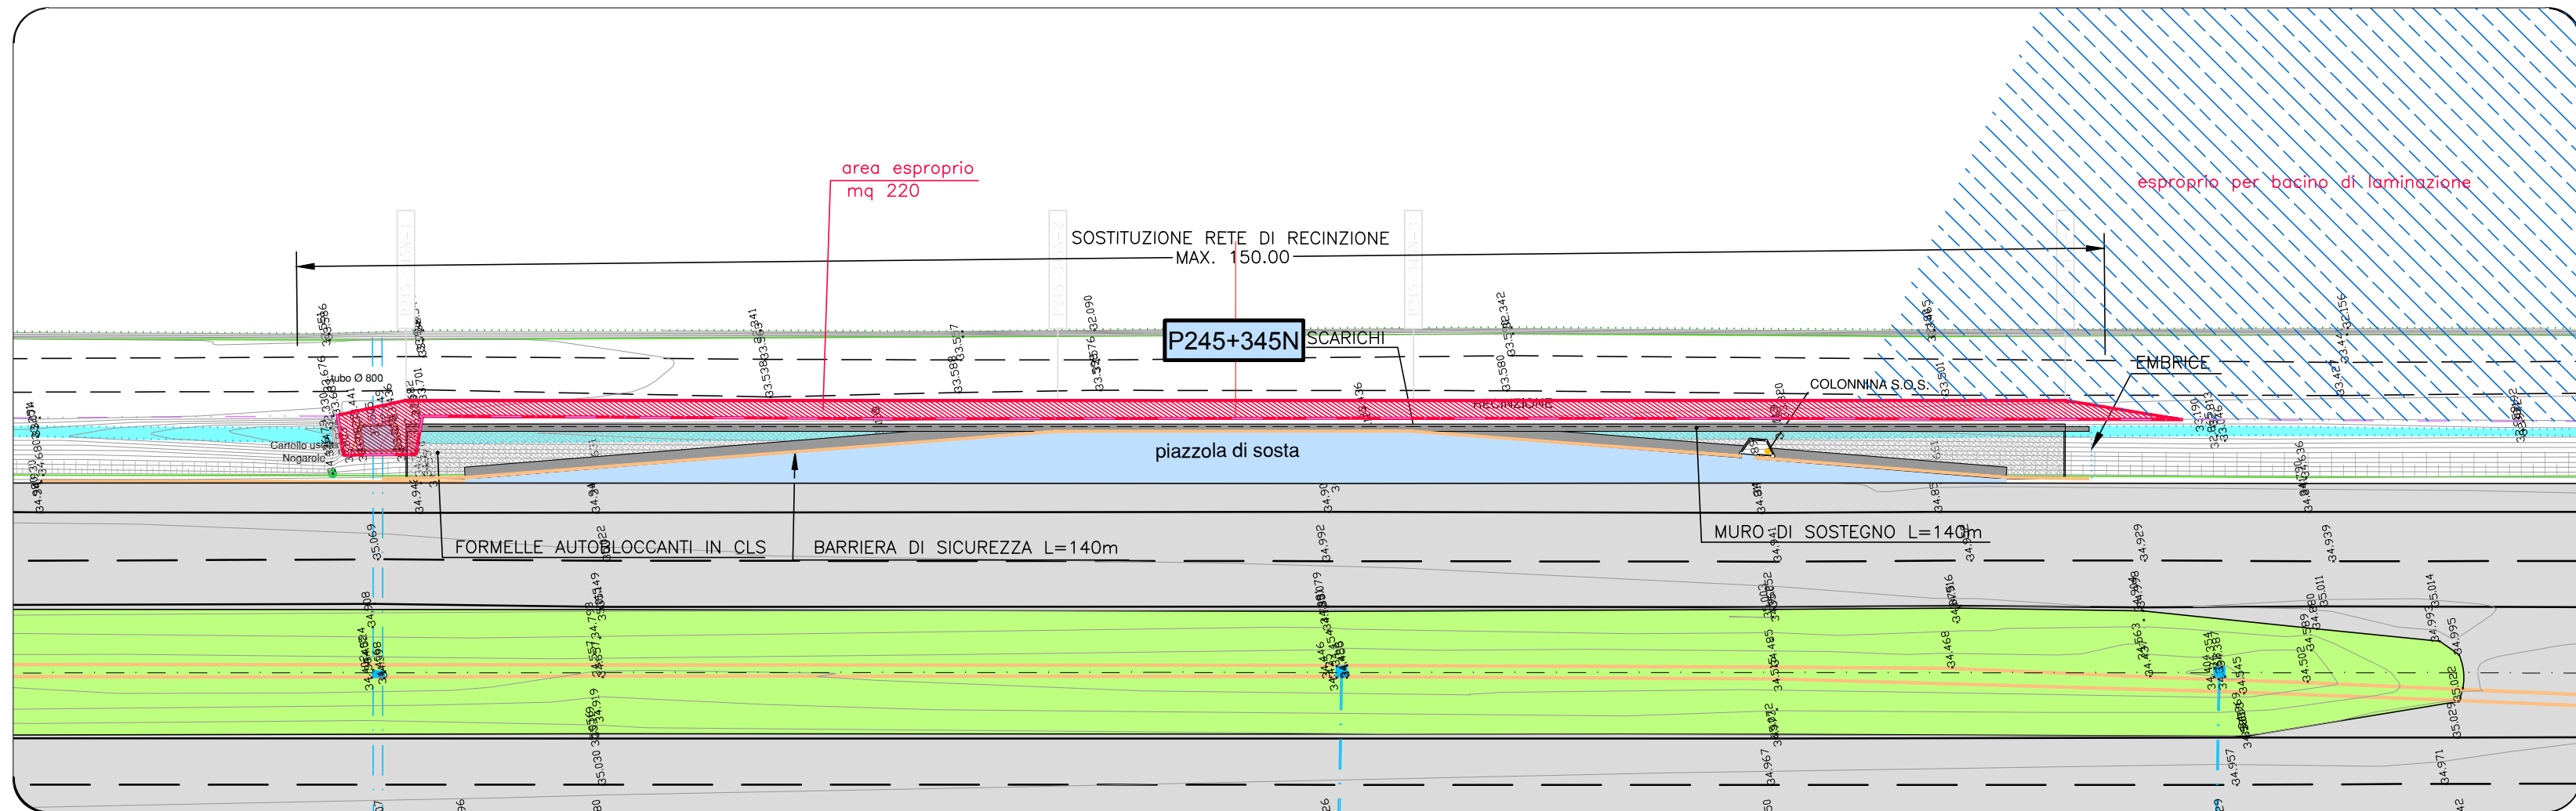


PROFILO LONGITUDINALE
SCALA 1:200

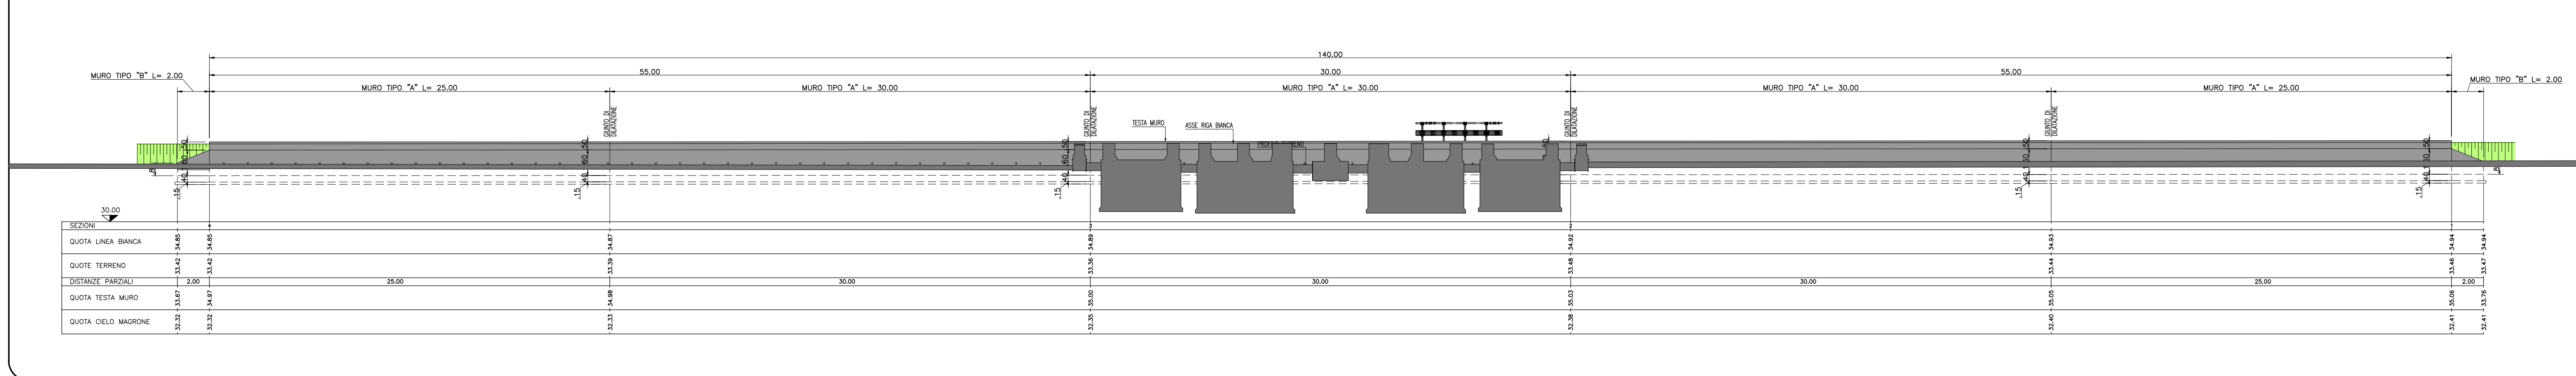


SEZIONI TRASVERSALI
SCALA 1:100

MOVIMENTI DI MATERIE	SEZ. 1	SEZ. 2	SEZ. 3	SEZ. 4
Scavo di sbarramento	5.12	4.26	4.32	3.90
Compattazione del piano di base	4.19	4.23	4.23	4.22
Fornitura di materiali: saroni e sistemazione in riporto	4.67	4.68	4.63	4.58
Sistemazione terreno vegetato	0.42	0.38	0.39	0.34
PAVIMENTAZIONI				
Fondazione strada in mista granulare stabilizzata	1.50	1.51	1.51	1.50
Conglomerato bituminoso per strato di base	0.00	0.79	0.79	0.00
Conglomerato bituminoso per strato di collegamento (binder)	0.00	4.40	4.40	0.00
Pavimentazione drenante e fonoassorbente speciale	0.00	4.40	4.40	0.00
Pavimentazione in formelle autobloccanti in cls	4.38	0.00	0.00	4.38
MURI IN C.A. E TERRE RINFORZATE				
Scavo di fondazione	1.42	1.56	1.56	1.56
Cong. cementizio per opere di fondazione (R _{td} =30N/cm ²)	0.39	0.39	0.39	0.39
Cong. cementizio per opere in c.a. (R _{td} =30N/cm ²)	1.86	1.86	1.86	1.86
Cassellone	4.99	4.99	4.99	4.99


SEZIONE 1
PROGR. 0.00
PARZ. 0.00

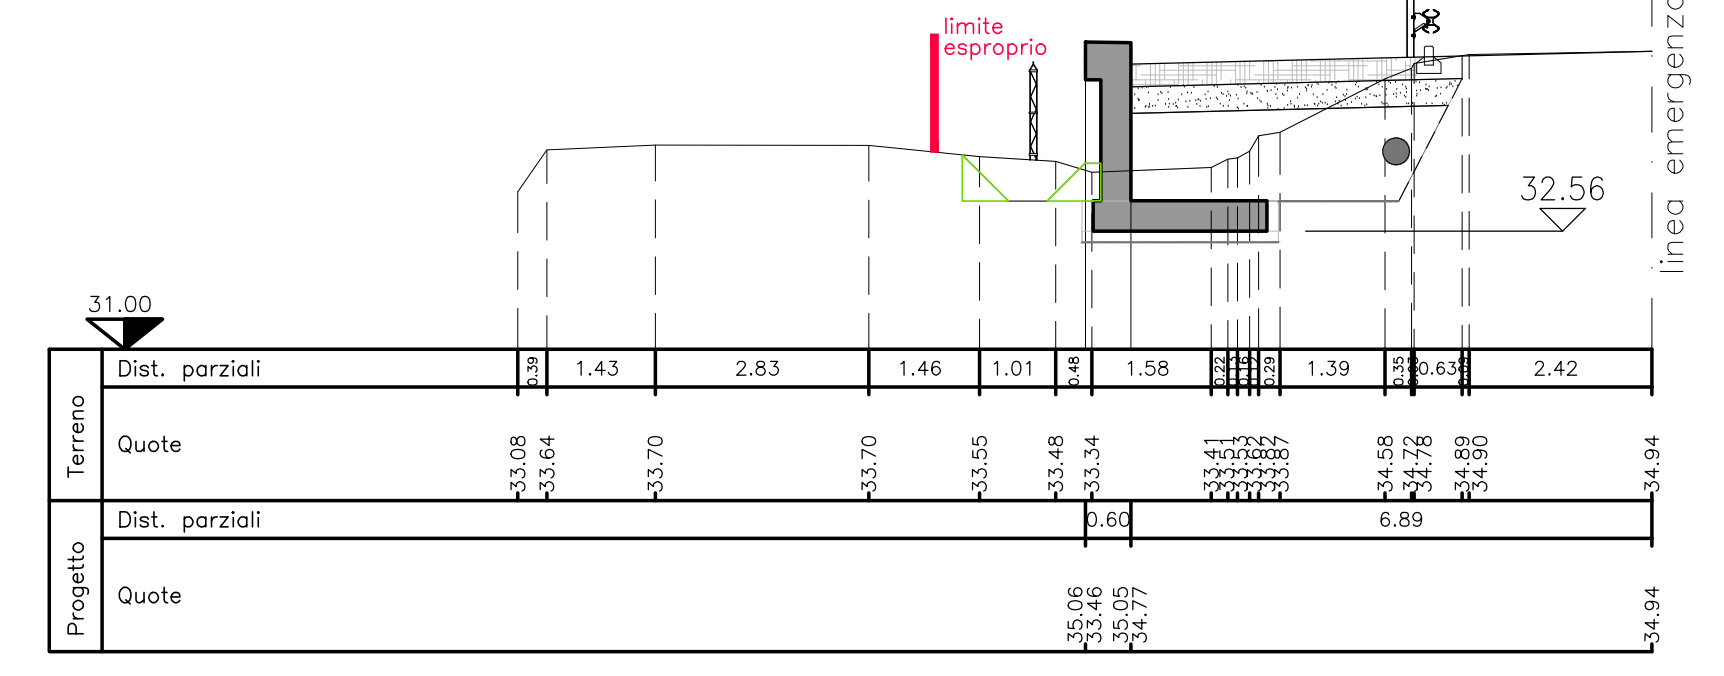


SEZIONE 2
PROGR. 55.00
PARZ. 55.00

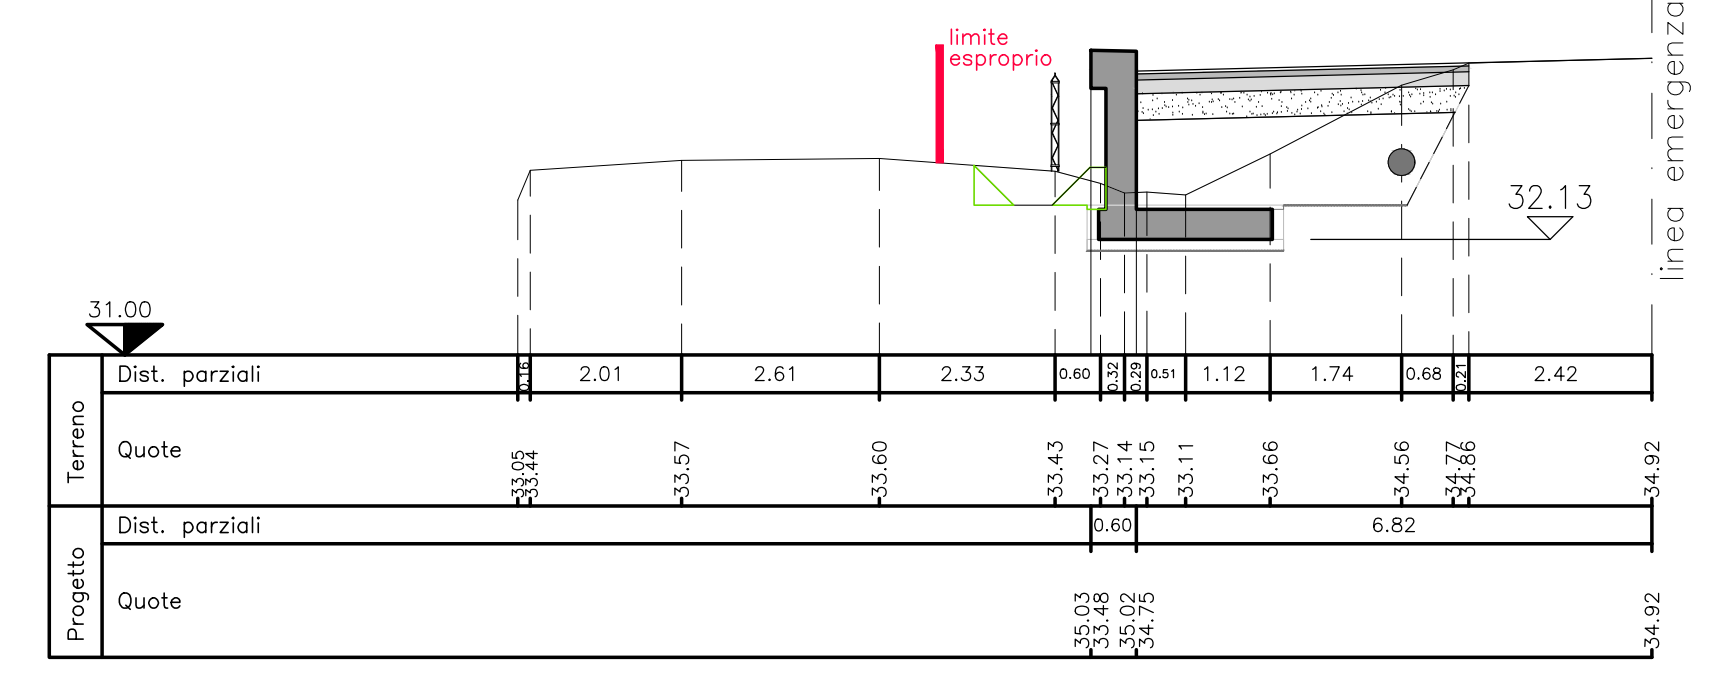

SEZIONE 3
PROGR. 85.00
PARZ. 30.00

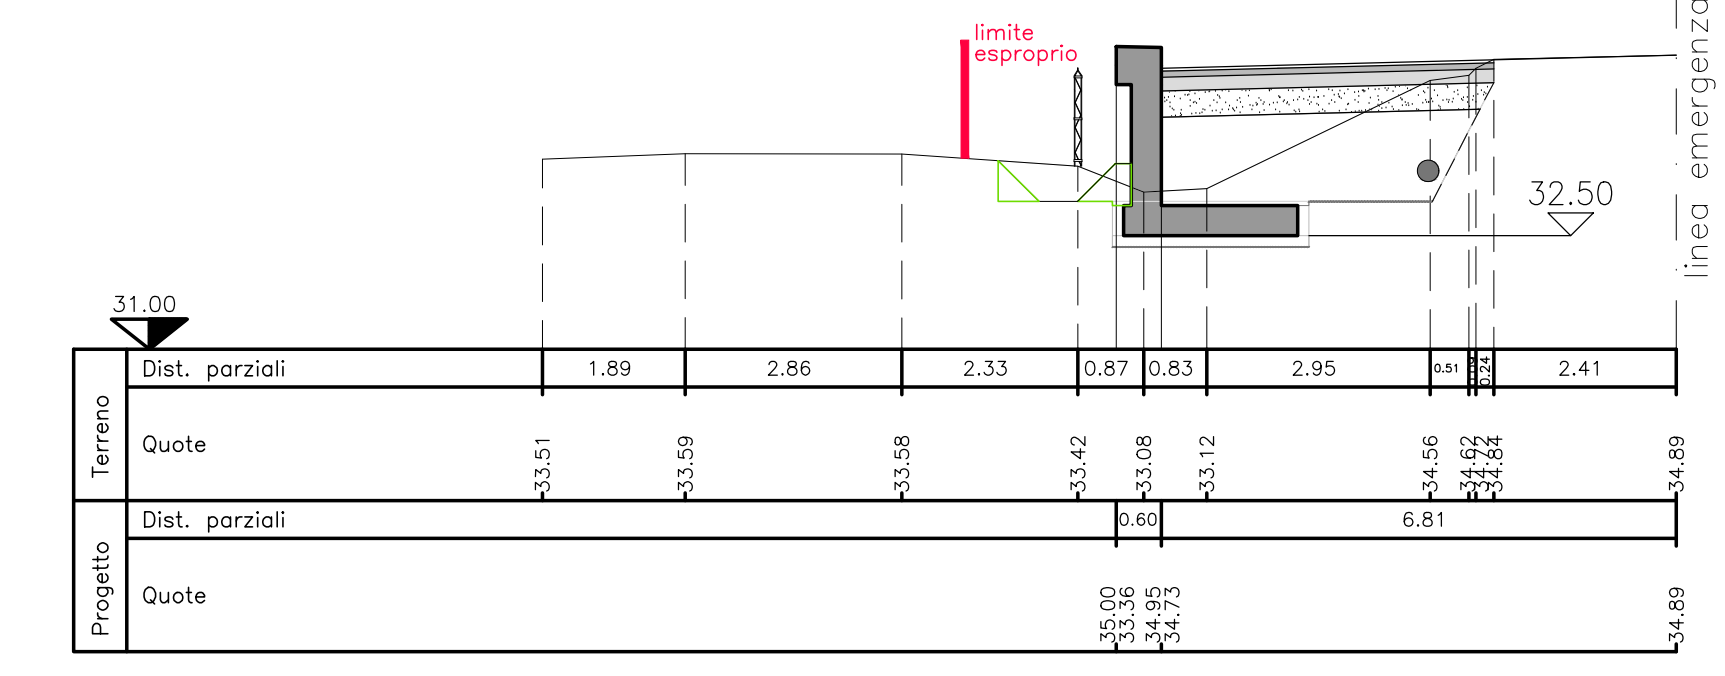

SEZIONE 4
PROGR. 140.00
PARZ. 55.00

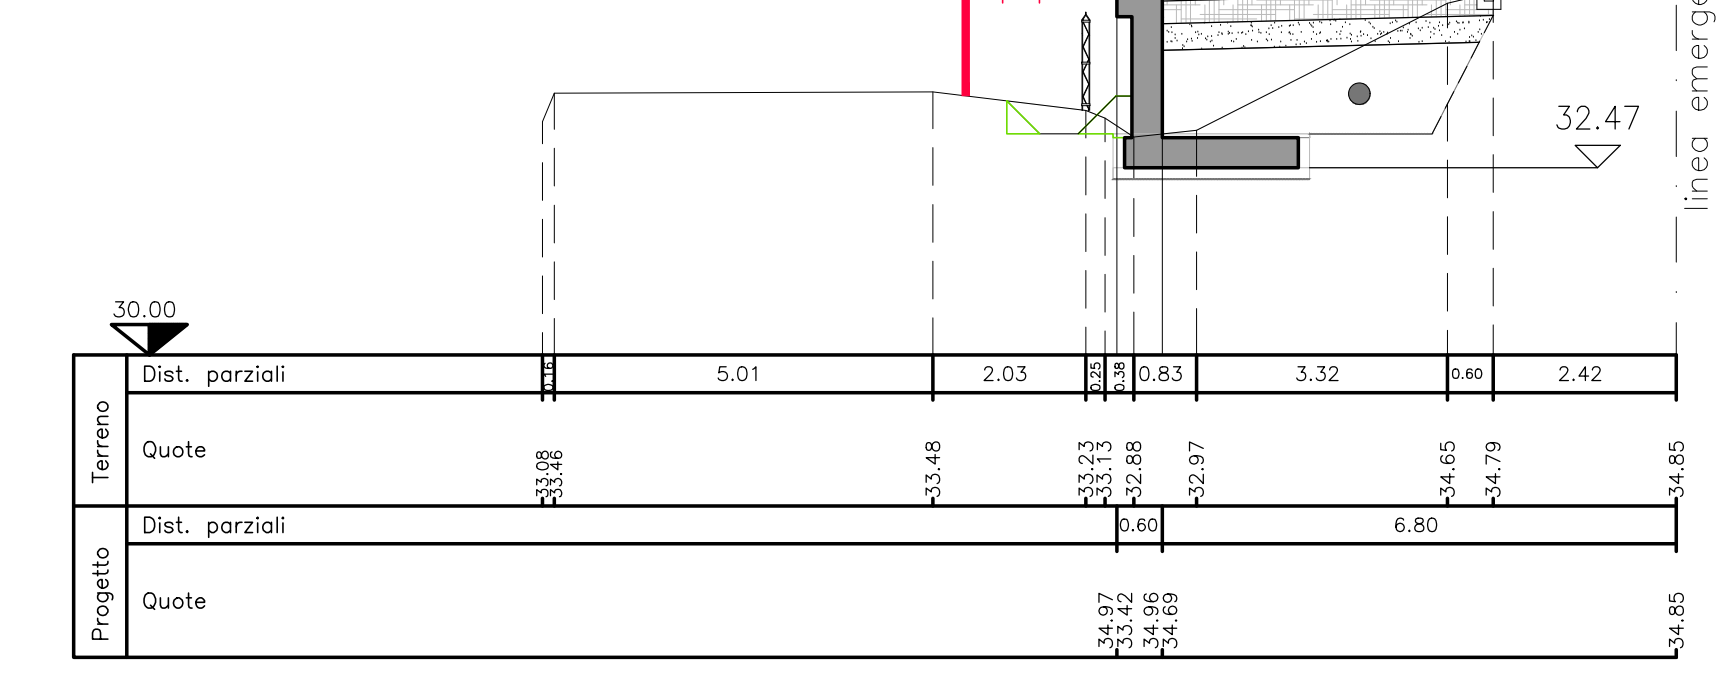

SOCIETA' PER AZIONI AUTOSTRADA DEL BRENNERO - TRENTO

ORDINE DEGLI INGEGNERI DELLA PROV. DI TRENTO
dott.ing. ROBERTO BOSETTI
INSCRIZIONE ALBO N° 1027

autostrada del brennero

PROGETTO DEFINITIVO PER LA REALIZZAZIONE DELLA TERZA CORSIA NEL TRATTO COMPRESO TRA VERONA NORD (KM 223) E L'INTERSEZIONE CON L'AUTOSTRADA A1 (KM 314)

A2 LOTTO 2 - dal km 230+717 a Nogarole Rocca (km 246+185)

6.3.18. PIAZZOLE DI SOSTA
Piazzole in carreggiata Nord
Piazzola P245-345N

0	MAR. 2021	EMISSIONE	A.SARZI	M.TAMANINI	C. COSTA
REVISIONE:	DATA:	DESCRIZIONE:	REDAZIONE:	VERIFICA:	APPROVAZIONE:

LUGLIO 2009
NUMERO PROGETTO: 31/09

DIREZIONE TECNICA GENERALE

ORDINE DEGLI INGEGNERI DELLA PROV. DI BOLOGNA
dott.ing. CARLO COSTA
N° 891
INGENIEURKAMMER DER PROVINZ BOZEN