




**PLANIMETRIA DI RILIEVO**  
SCALA 1:500

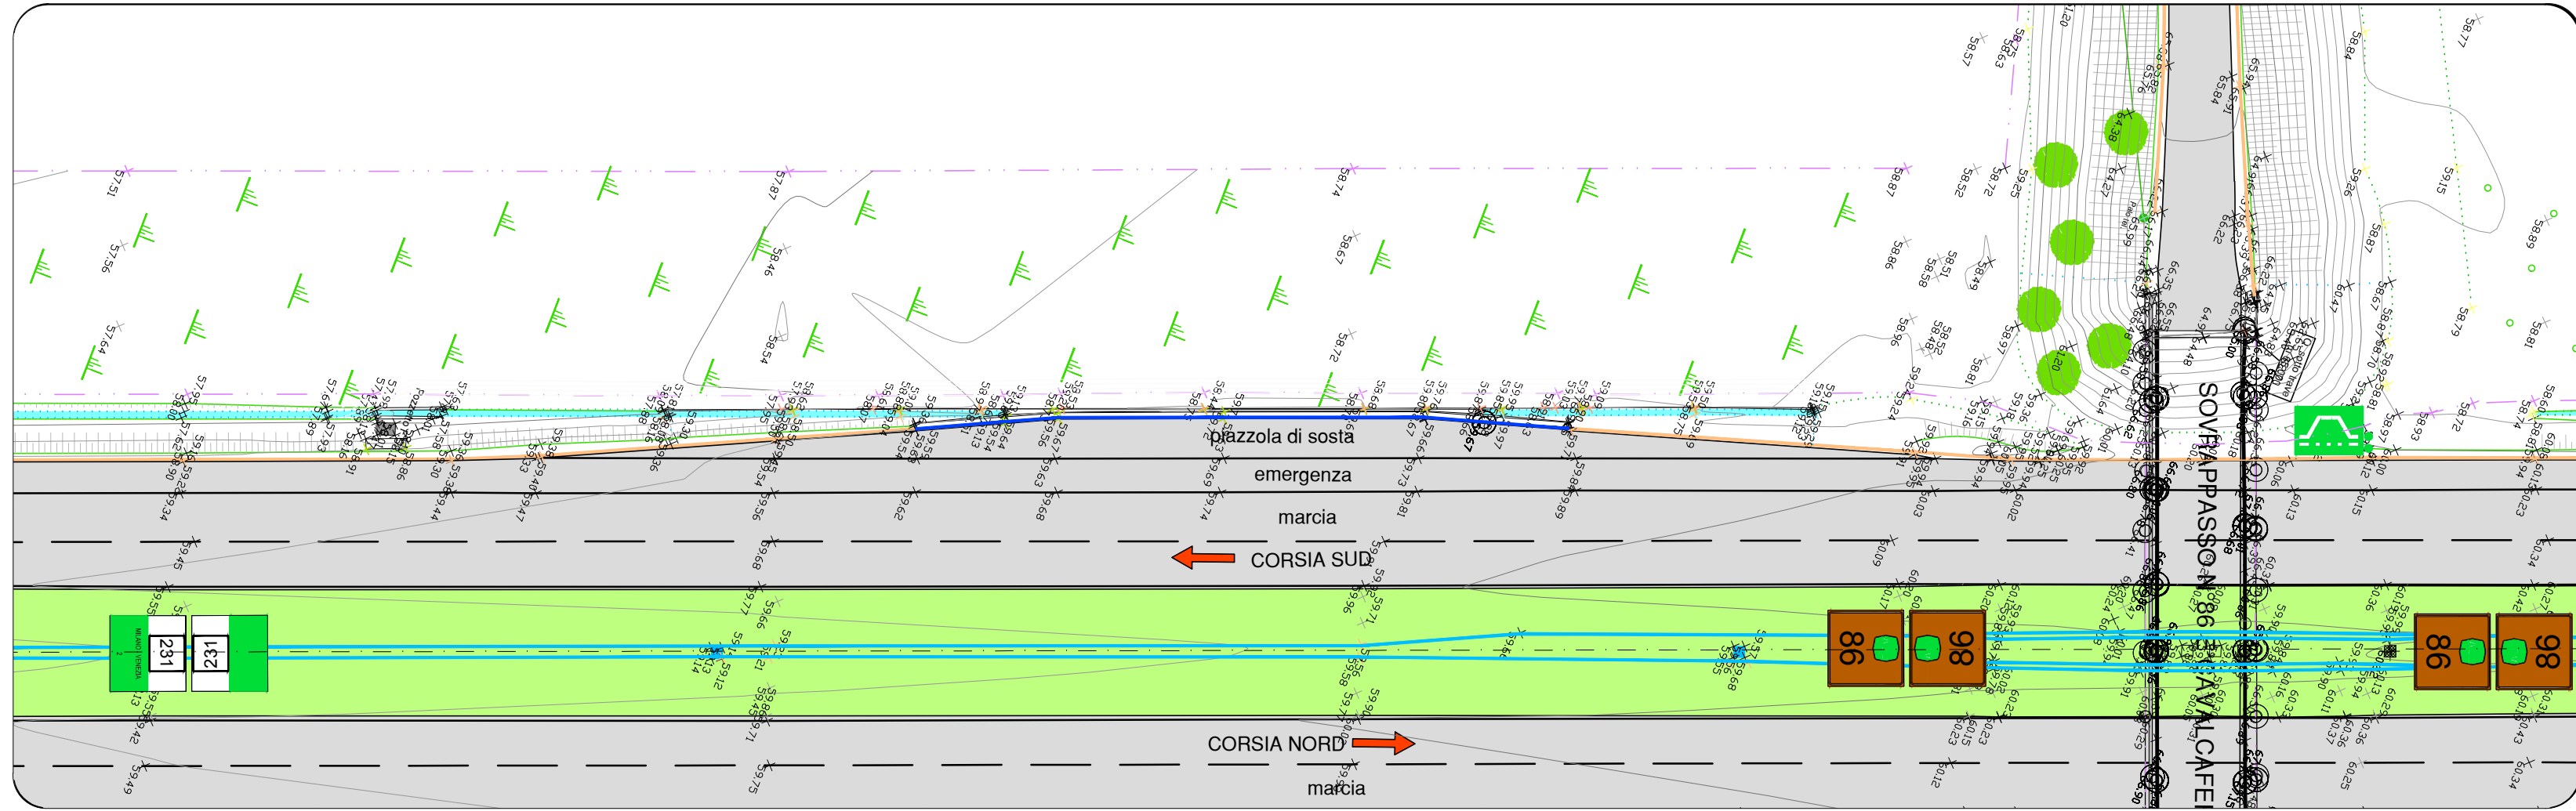

**PLANIMETRIA DI PROGETTO**  
SCALA 1:500

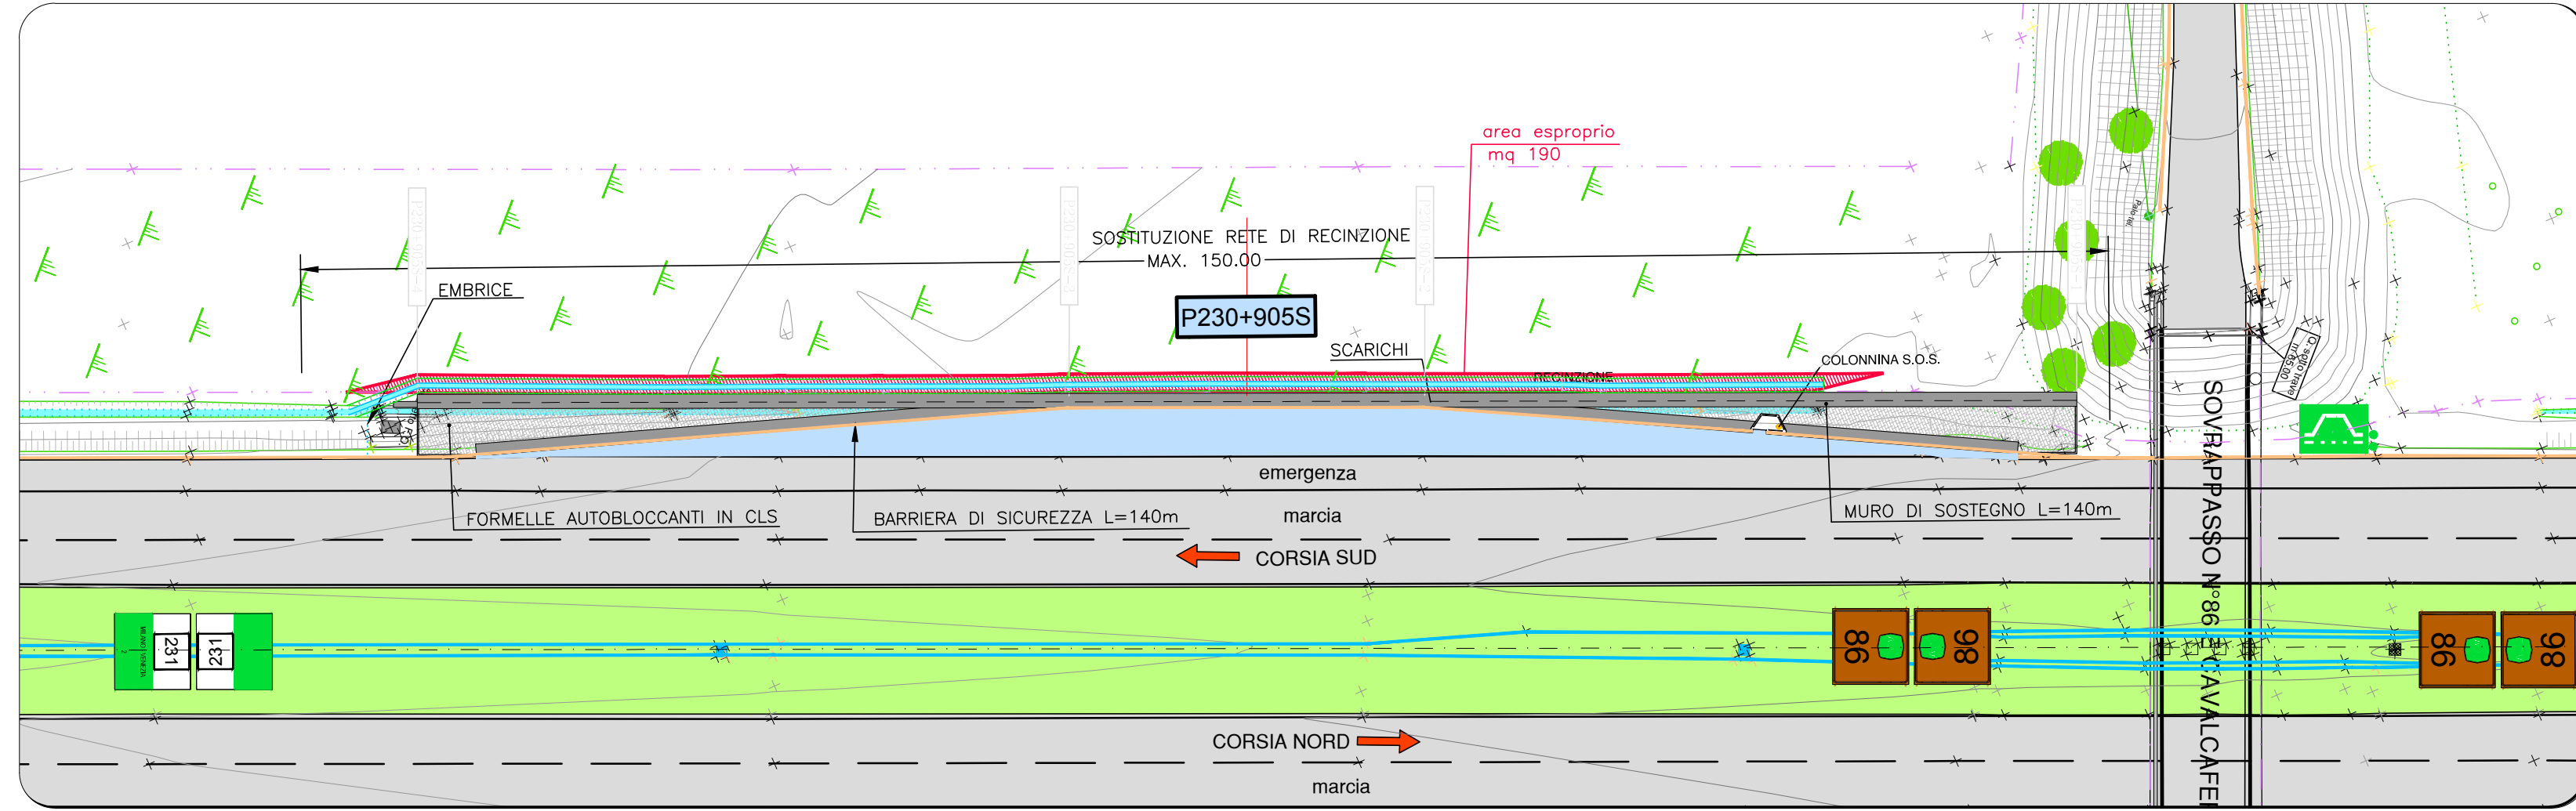

**PROFILO LONGITUDINALE**  
SCALA 1:200

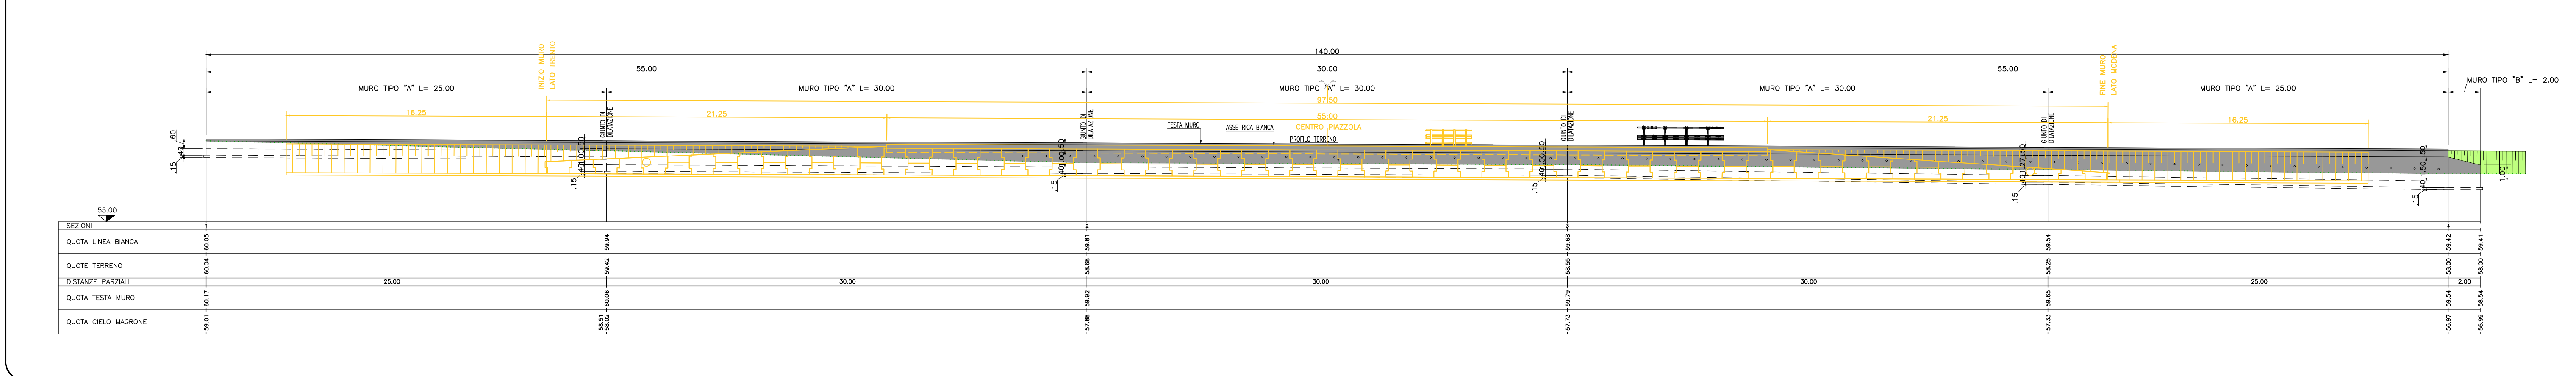

**SEZIONI TRASVERSALI**  
SCALA 1:100


PIAZZOLA ESISTENTE

MOVIMENTI DI MATERIE	quantità m³	costo unitario €/m³	costo totale €	costo unitario €/m³	costo totale €
Demolizione c/struttura	19.68	5.12	100.00	10.00	62.87


NUOVA PIAZZOLA

MOVIMENTI DI MATERIE	SEZ. 1	SEZ. 2	SEZ. 3	SEZ. 4
Scavo di sbancamento	4.13	4.23	4.38	3.47
Computazione del piano di posa	5.54	4.50	4.50	4.23
Fortitura di materiali idonei e sistemazione in situ	0.40	1.97	2.01	4.24
Sistemazione terreno vegetale	0.17	0.11	0.12	0.09
PAVIMENTAZIONI				
Fondazione stradale in misto granulare stabilizzato	1.10	1.42	1.42	1.46
Conglomerato bituminoso per strato di base	0.00	0.75	0.76	0.00
Conglomerato bituminoso per strato di collegamento (Binder)	0.00	4.15	4.16	0.00
Pavimentazione drenante e fonoassorbente speciale	0.00	4.15	4.16	0.00
Pavimentazione in forme autobloccanti in cls	4.46	0.00	0.00	4.27
MURI IN C.A. E TERRE RINFORZATE				
Scavo di fondazione	0.44	2.43	2.36	1.65
Conc. cementizio per opere di fondazione (Rc = C16/20)	0.44	0.45	0.45	0.45
Conc. cementizio per opere in c.a. (Rc = C16/20)	1.74	2.17	2.17	2.42
Cassellone	1.95	4.35	4.35	4.75


SEZIONE 1  
PROGR. 0.00  
PARZ. 0.00

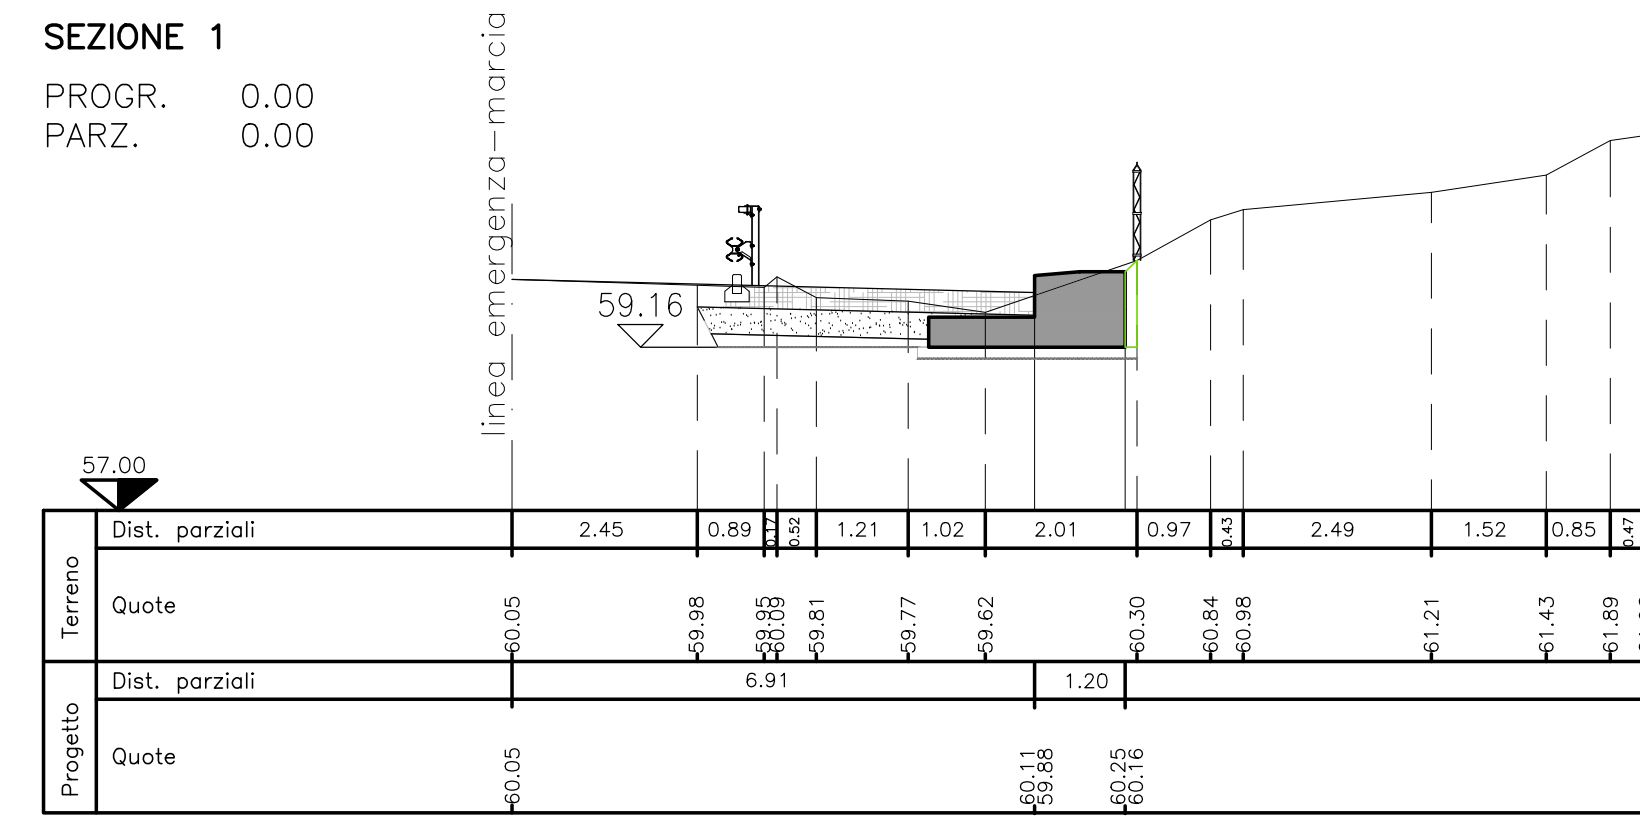


SEZIONE 2  
PROGR. 55.00  
PARZ. 55.00

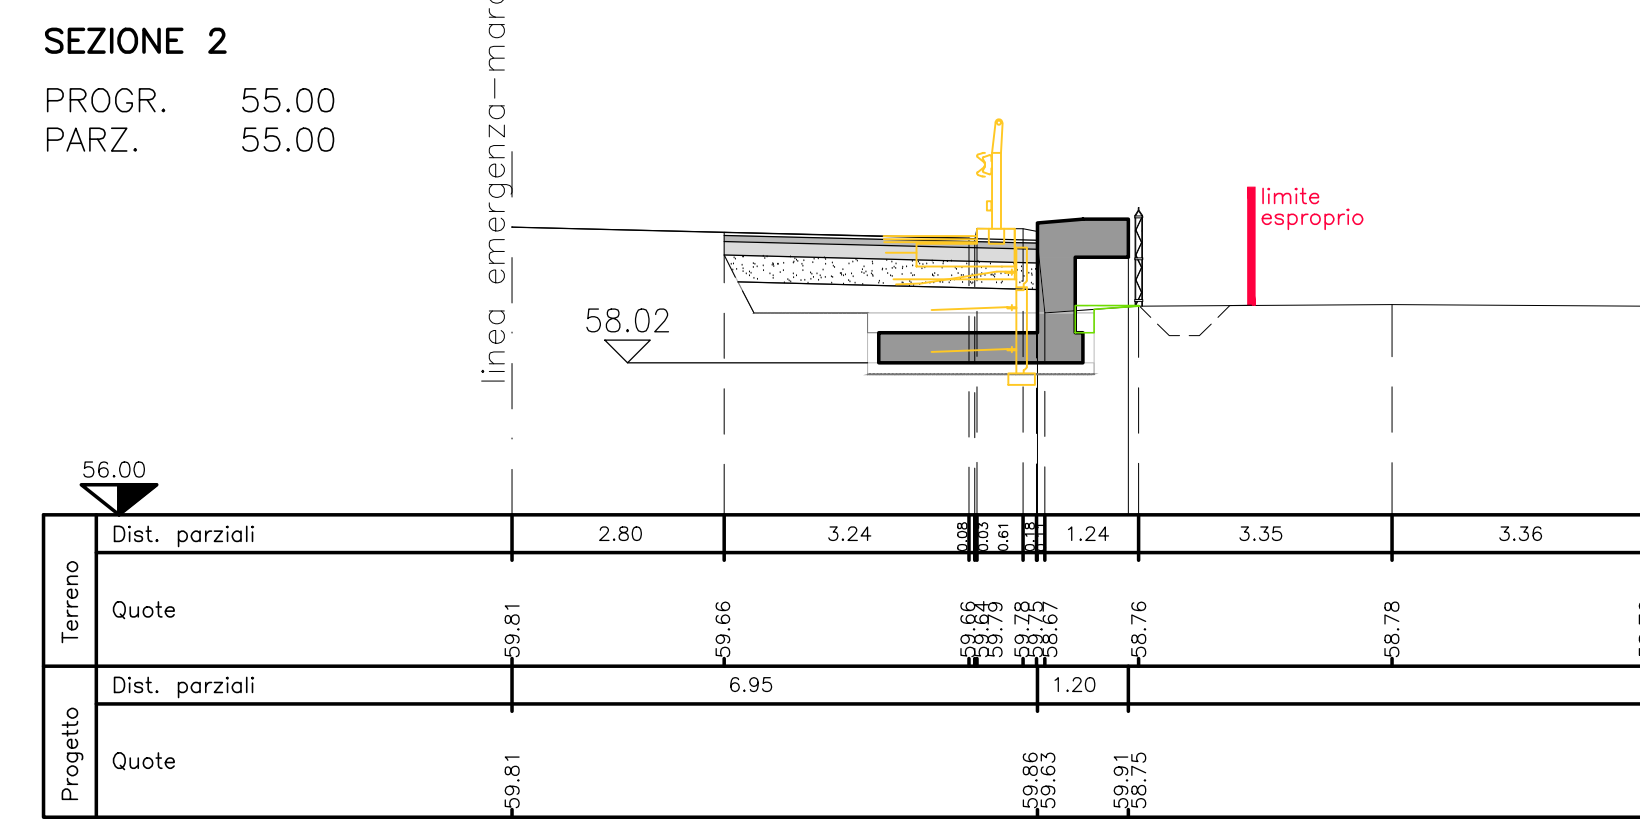

SEZIONE 3  
PROGR. 85.00  
PARZ. 30.00

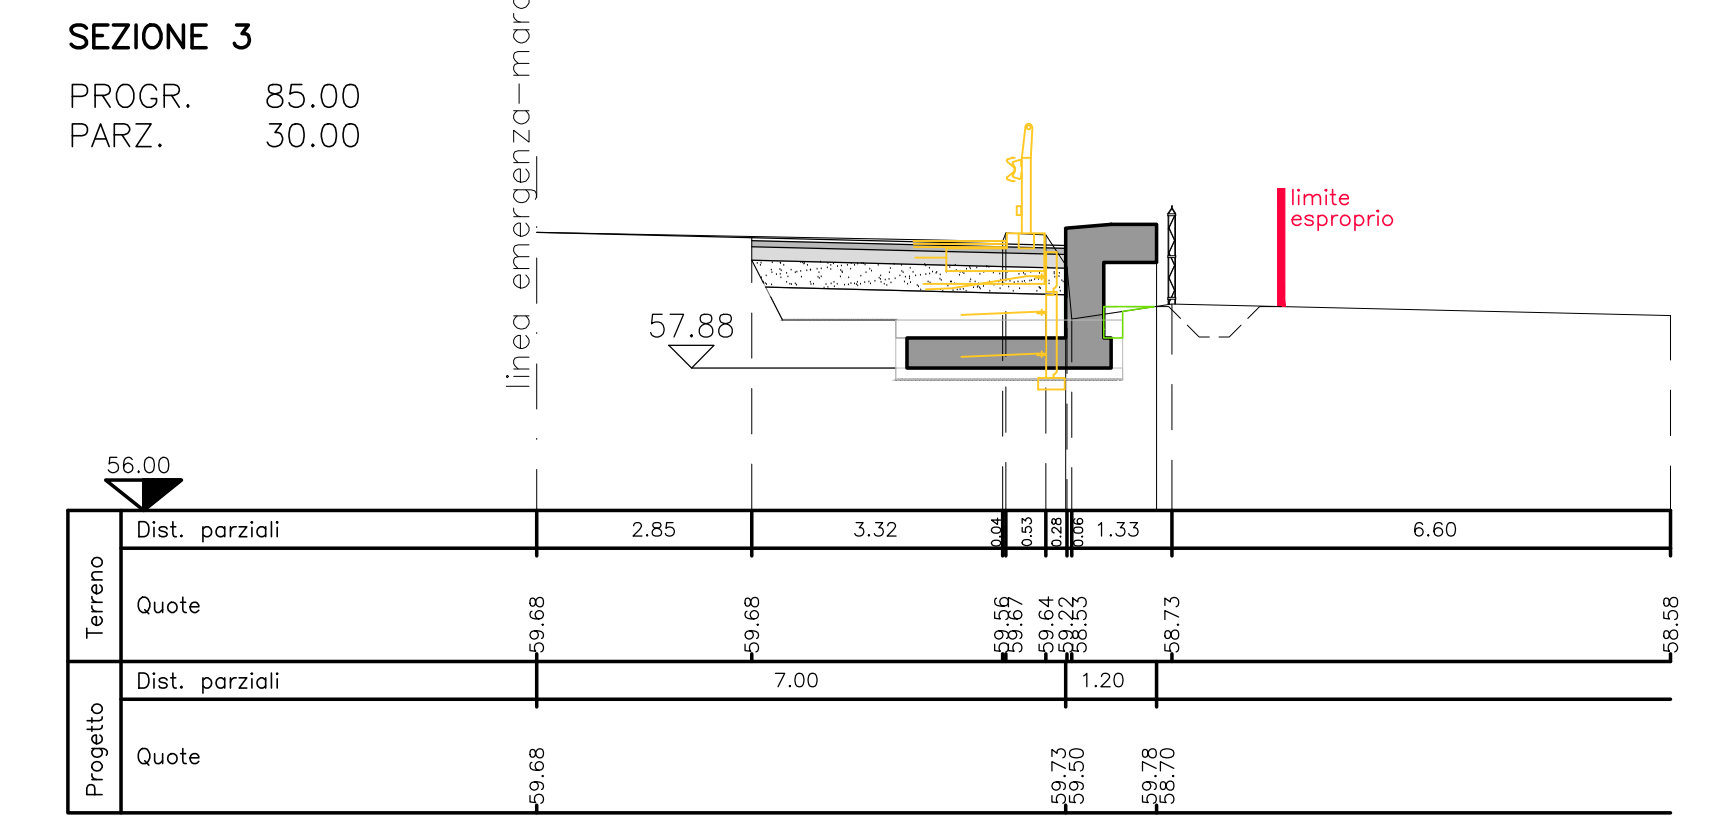

SEZIONE 4  
PROGR. 140.00  
PARZ. 55.00

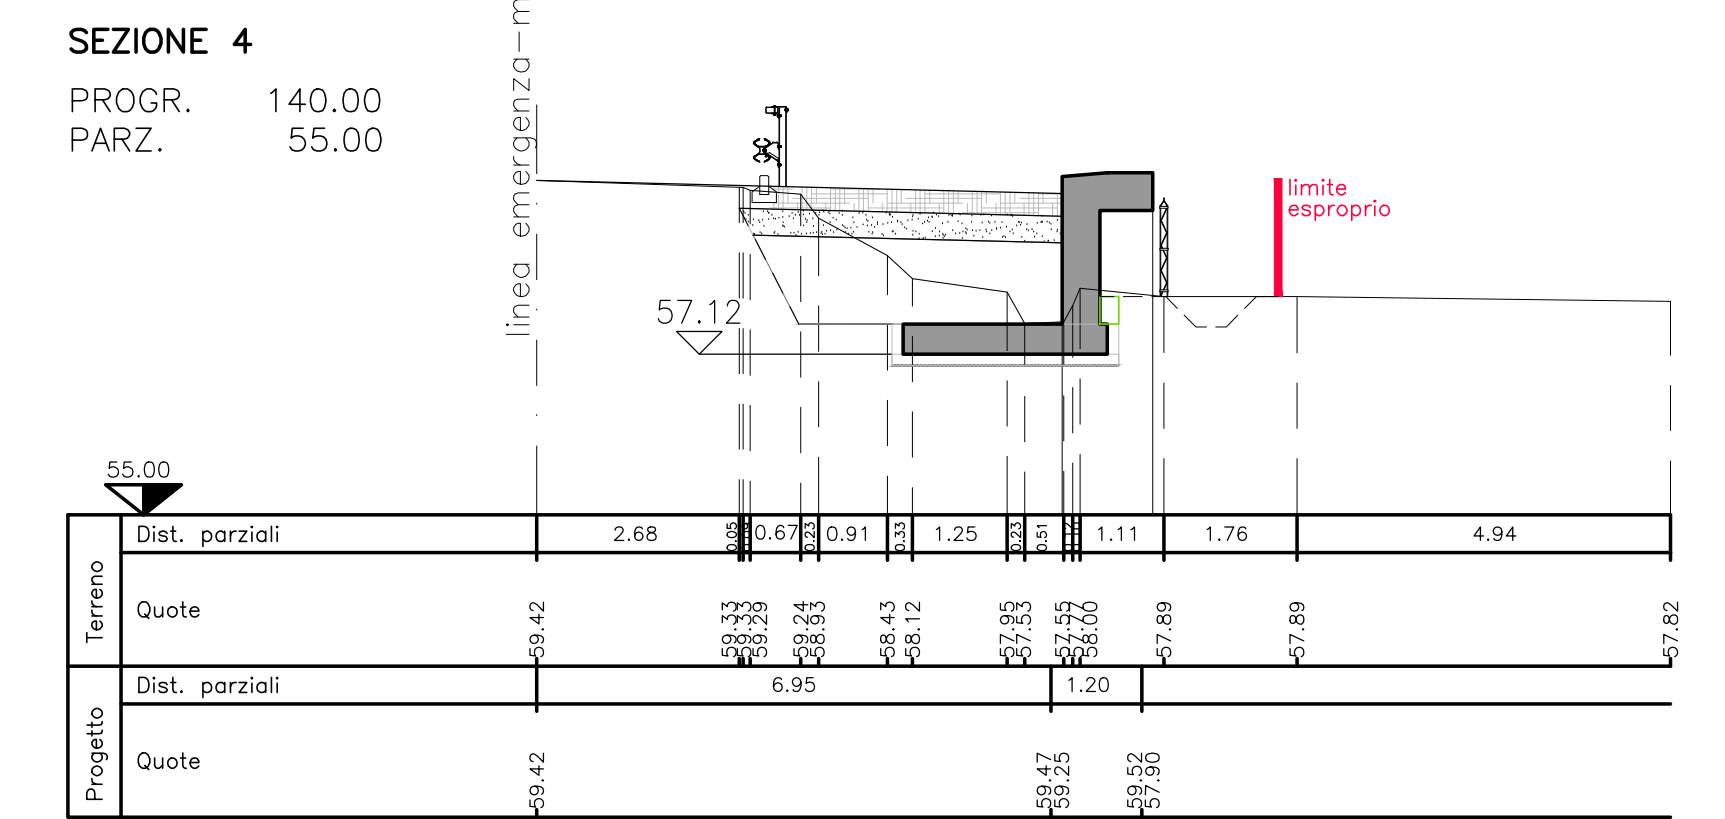

SOCIETA' PER AZIONI AUTOSTRADA DEL BRENNERO - TRENTO

ORDINE DEGLI INGEGNERI DELLA PROV. DI TRENTO  
dott.ing. ROBERTO BOSETTI  
INSCRIZIONE ALBO N° 1027

IL RESPONSABILE DEL PROCESSIONE  
dott. ing. Roberto Bosetti

# autostrada del brennero

PROGETTO DEFINITIVO PER LA REALIZZAZIONE DELLA TERZA CORSIA NEL TRATTO COMPRESO TRA VERONA NORD (KM 223) E L'INTERSEZIONE CON L'AUTOSTRADA A1 (KM 314)

**A2** LOTTO 2 - dal km 230+717 a Nogarole Rocca (km 246+185)

6.4.1. PIAZZOLE DI SOSTA  
Piazzole in carreggiata Sud  
Piazzola P230-905S

REVISIONE:	0	MAR. 2021	EMISSIONE:	A. SARZI	M. TAMANINI	C. COSTA
DATA:	PROGETTO:	DATA:	DESCRIZIONE:	REDAZIONE:	VERIFICA:	APPROVAZIONE:

LUGLIO 2009

NUMERO PROGETTO: 31/09

**DIREZIONE TECNICA GENERALE**

INGENIEURKAMMER DER PROVINZ BOZEN