




**PLANIMETRIA DI RILIEVO**  
SCALA 1:500

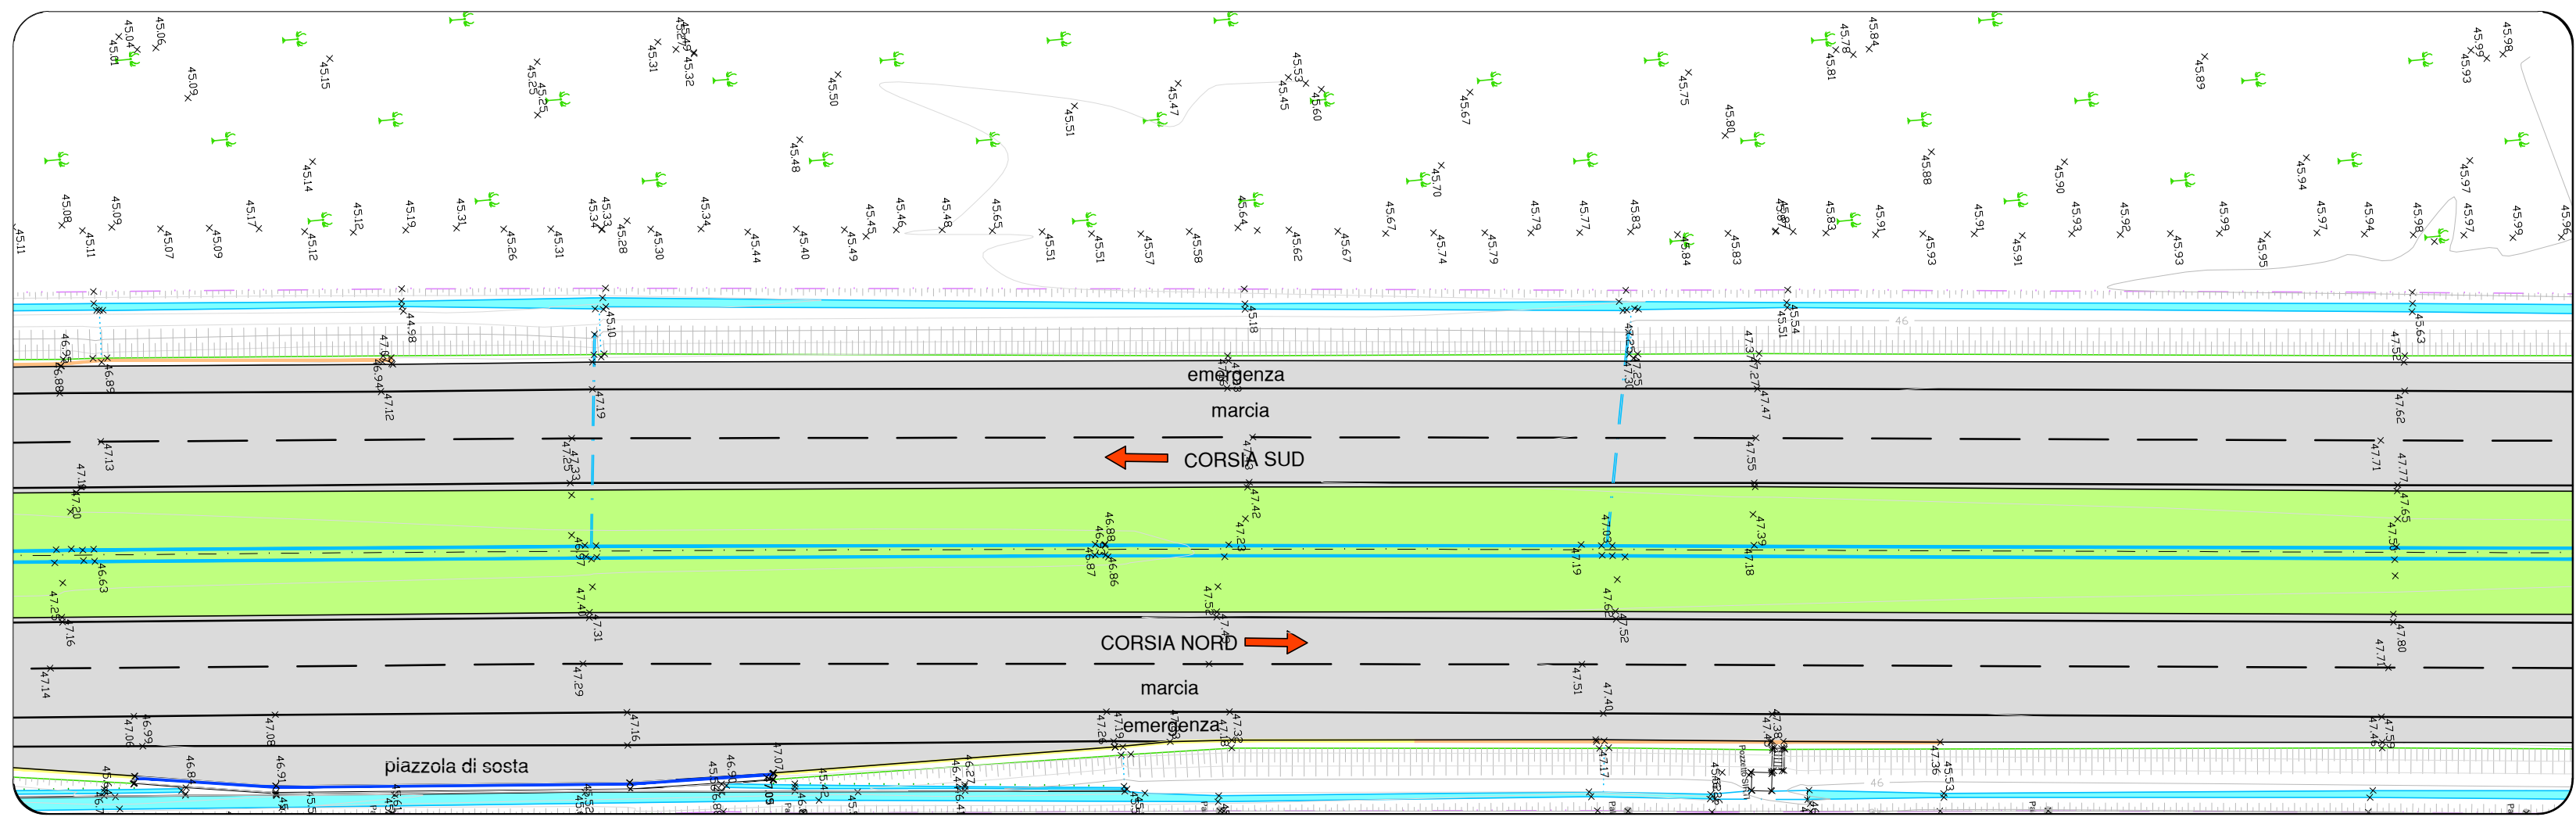

**PLANIMETRIA DI PROGETTO**  
SCALA 1:500

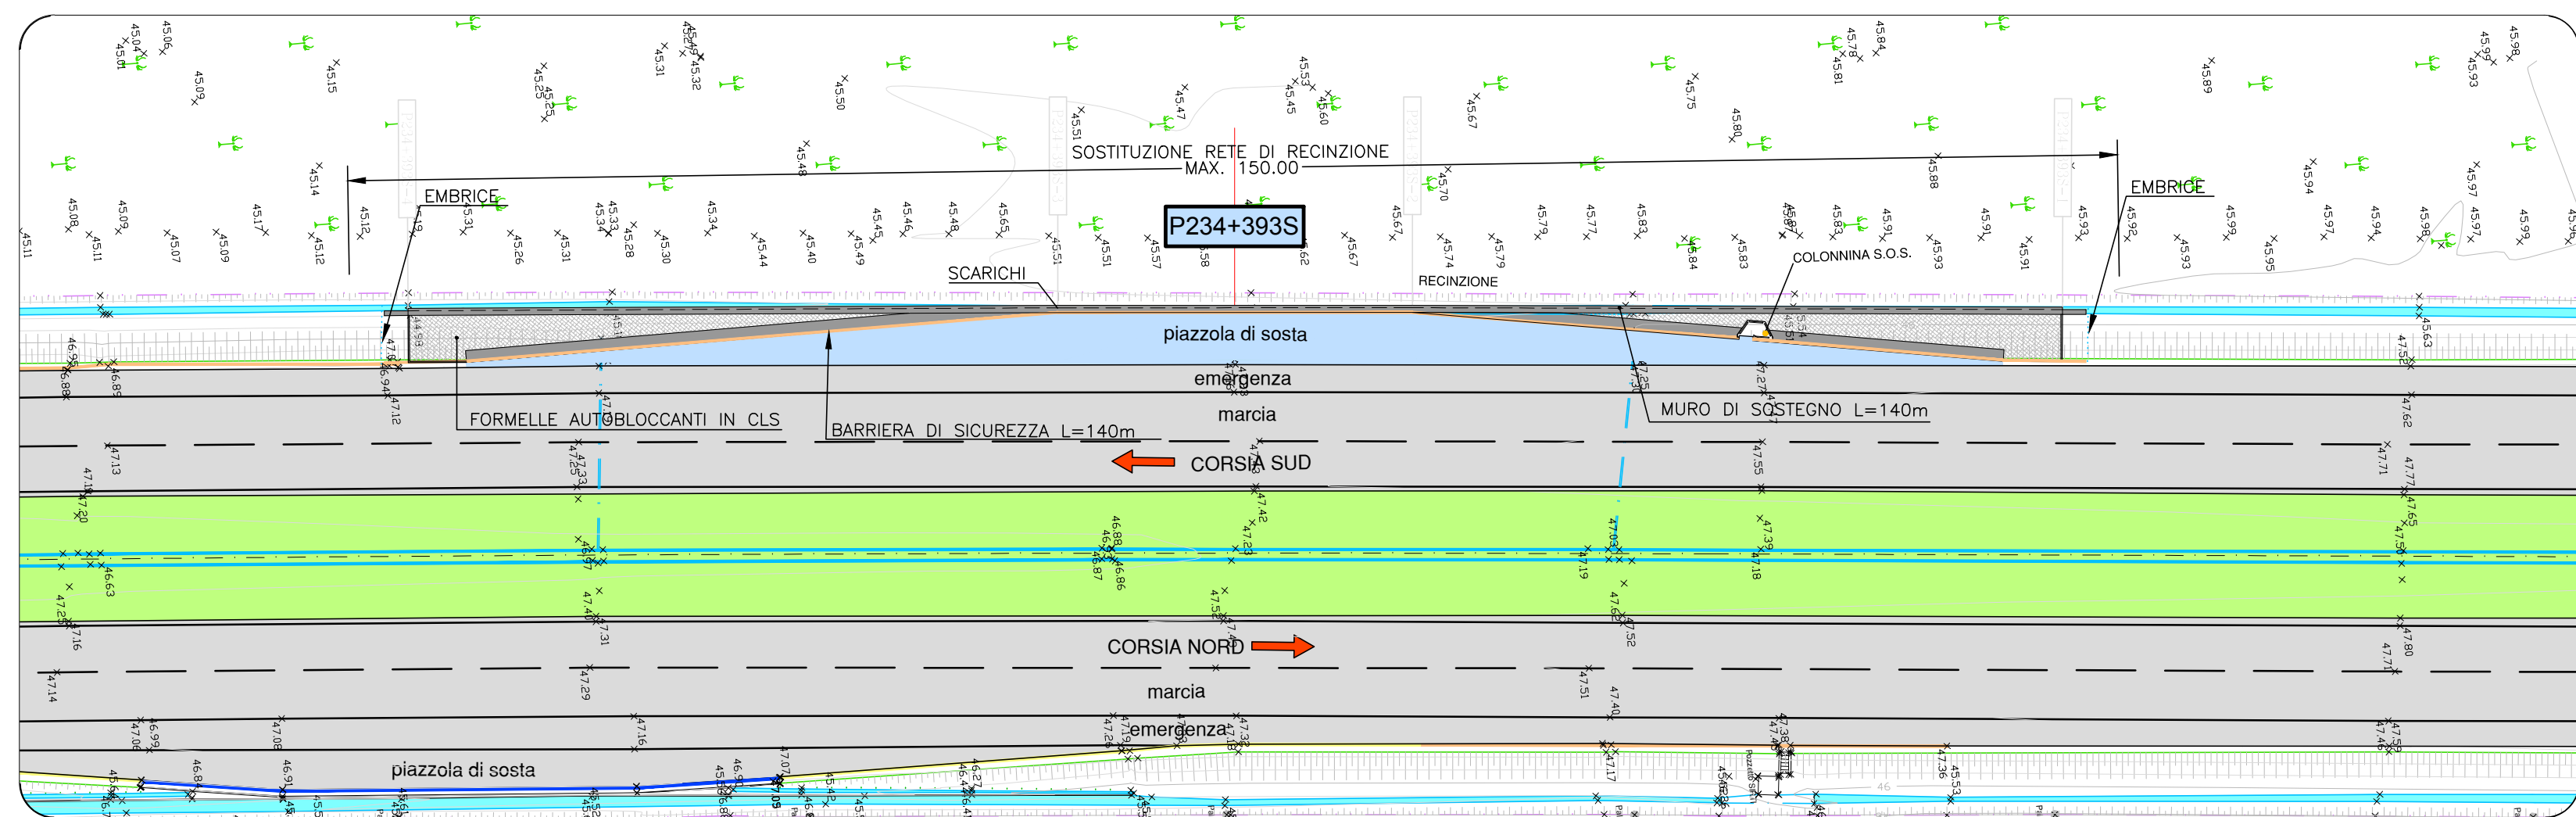


**PROFILO LONGITUDINALE**  
SCALA 1:200

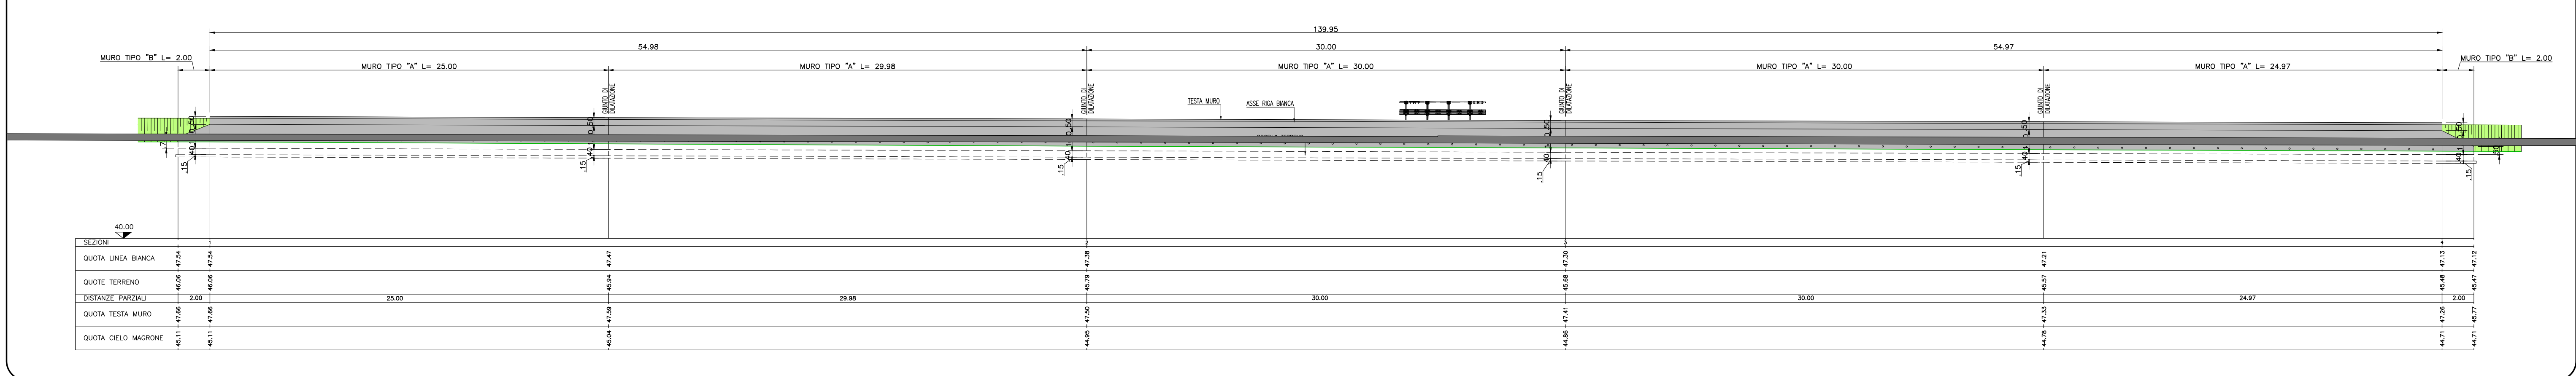


**SEZIONI TRASVERSALI**  
SCALA 1:100

MOVIMENTI DI MATERIE	SEZ. 1	SEZ. 2	SEZ. 3	SEZ. 4
Scavo di sbancamento	3.84	3.42	4.26	5.17
Completamento del piano di posa	4.16	4.20	4.17	4.08
Fornitura di materiali idonei e sistemazione in sito	4.44	4.73	5.03	5.11
Sistemazione terreno vegetata	0.04	0.03	0.02	0.15
PAVIMENTAZIONI				
Fondazione stradale in misto granulare stabilizzato	1.49	1.52	1.54	1.53
Conglomerato bituminoso per strato di base	0.00	0.80	0.81	0.00
Conglomerato bituminoso per strato di collegamento (binders)	0.00	4.43	4.48	0.00
Pavimentazione drenante e fonoassorbente speciale	0.00	4.43	4.48	0.00
Pavimentazione in formole autobloccanti in cls	4.00	0.00	0.00	4.00
MURI IN C.A. E TERRE RINFORZATE				
Scavo di fondazione	1.17	0.94	0.60	0.11
Comp. cemento per opere di fondazione	0.39	0.39	0.39	0.39
Comp. cementizio per opere in c.a.	1.82	1.82	1.82	1.82
Casseforme	4.79	4.79	4.79	4.79


**SEZIONE 1**  
PROGR. 0.00  
PARZ. 0.00

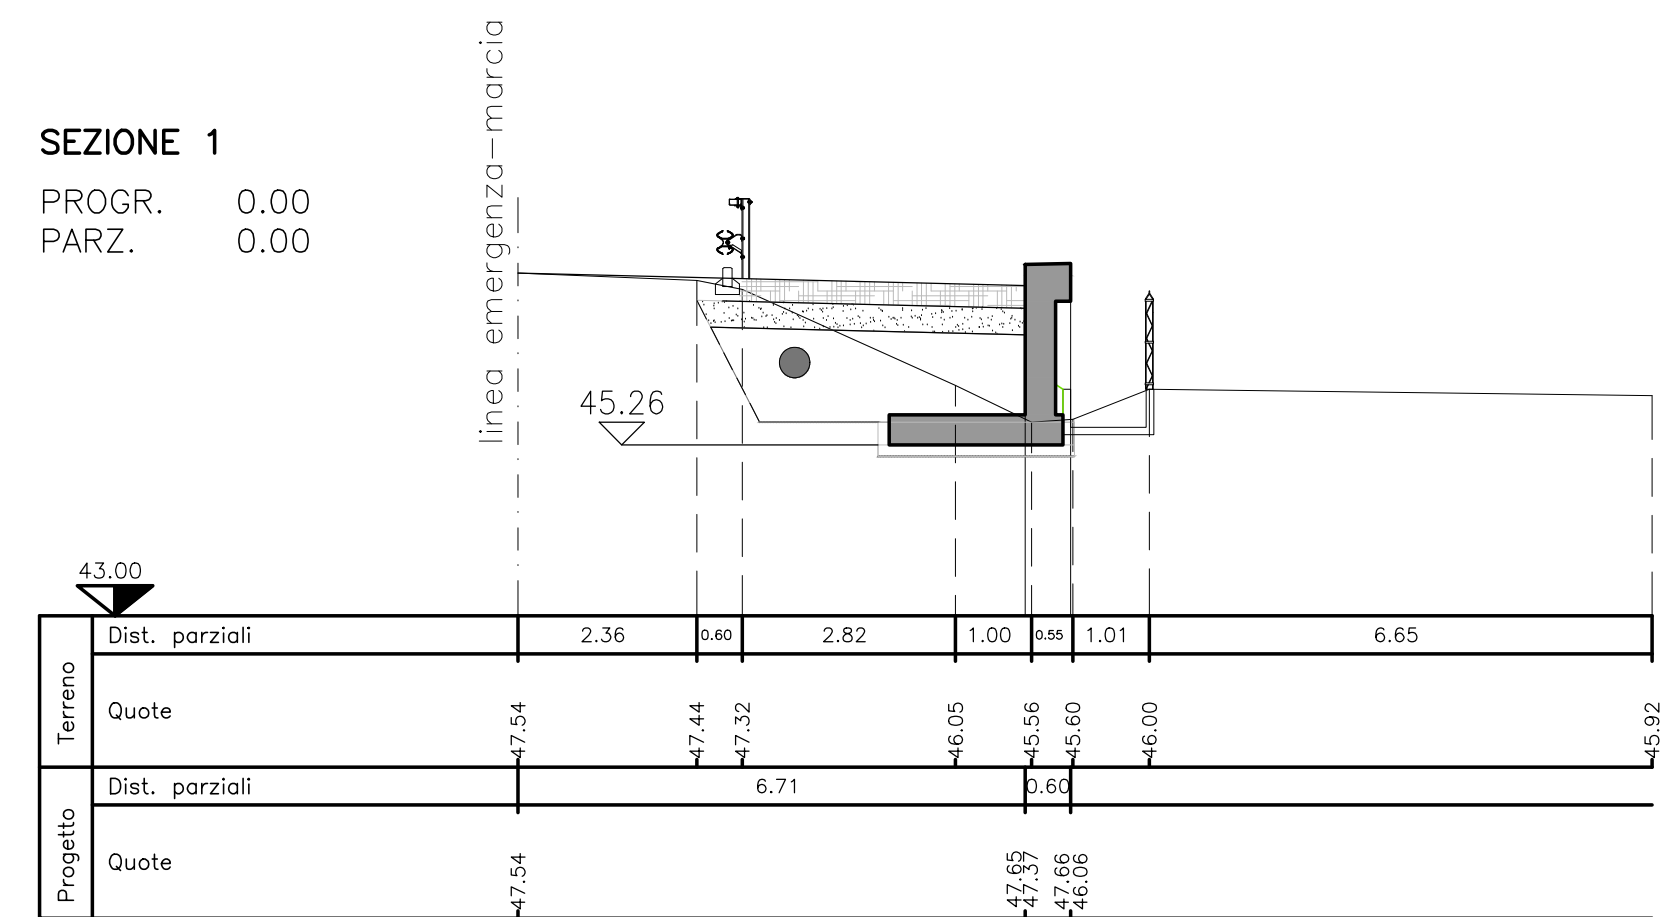


**SEZIONE 2**  
PROGR. 54.98  
PARZ. 54.98

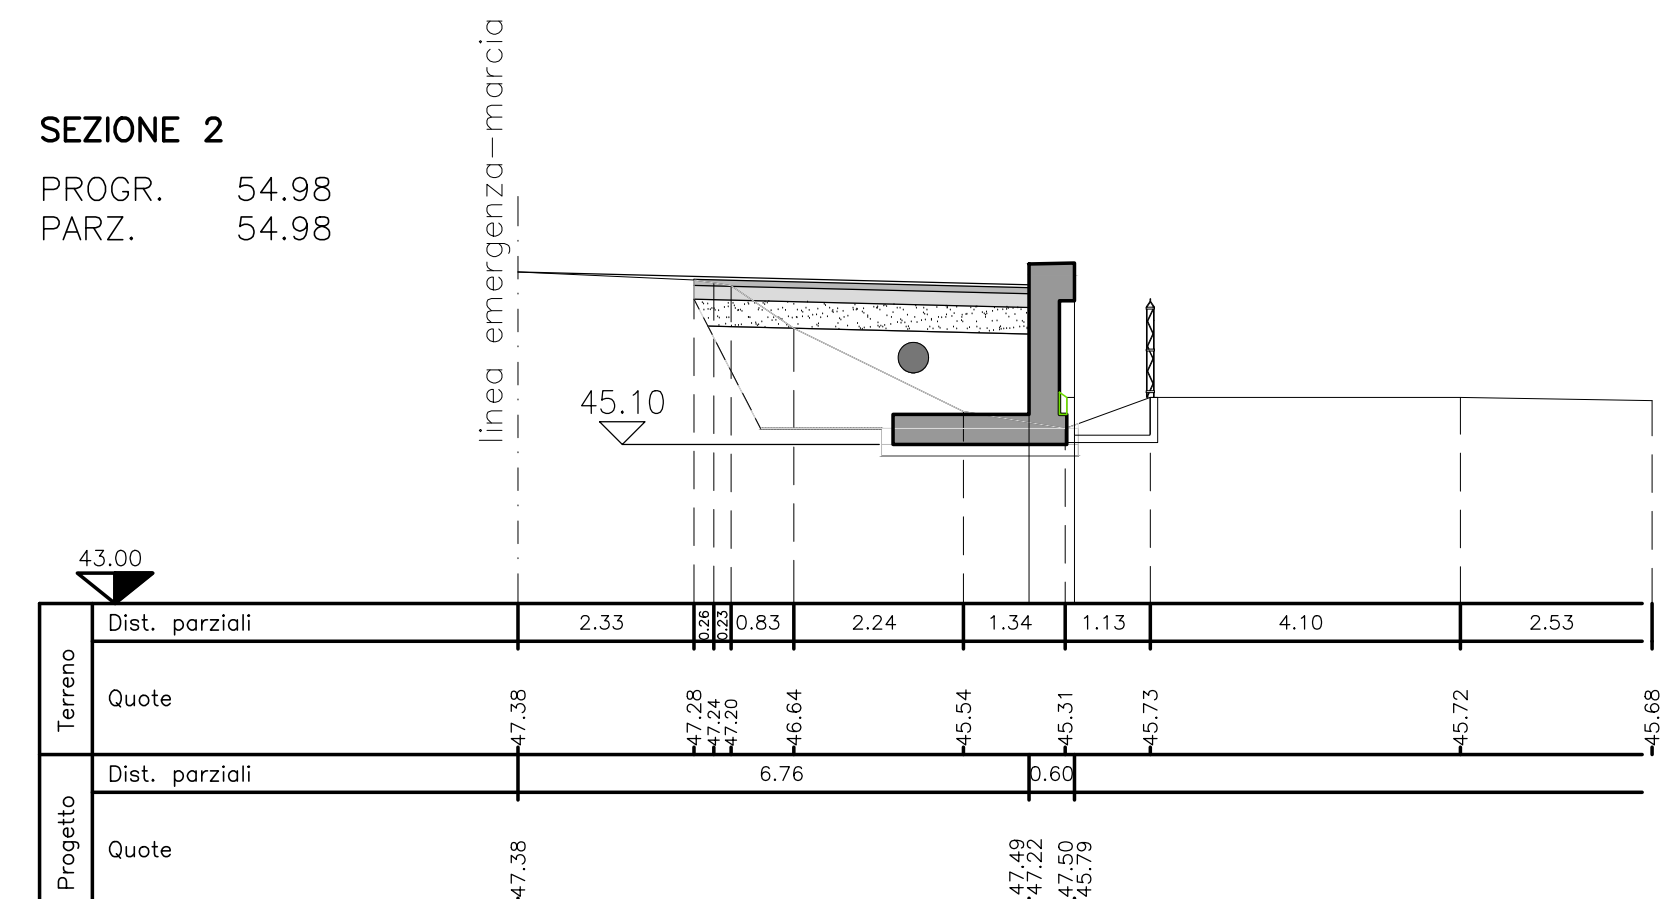

**SEZIONE 3**  
PROGR. 84.98  
PARZ. 30.00

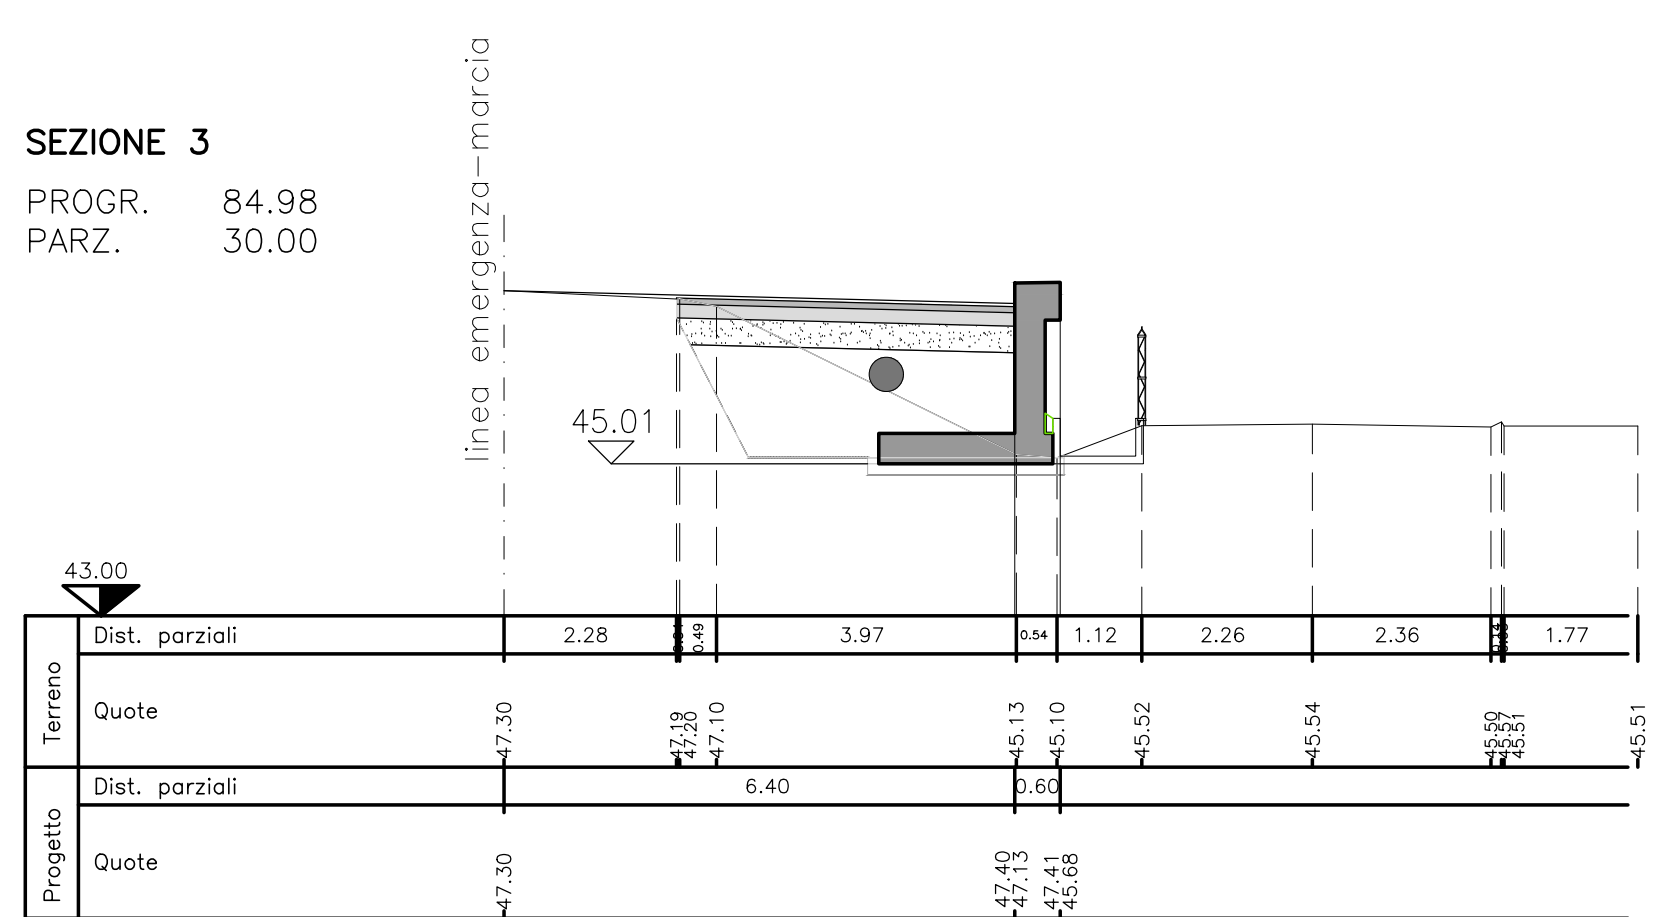

**SEZIONE 4**  
PROGR. 139.95  
PARZ. 54.97

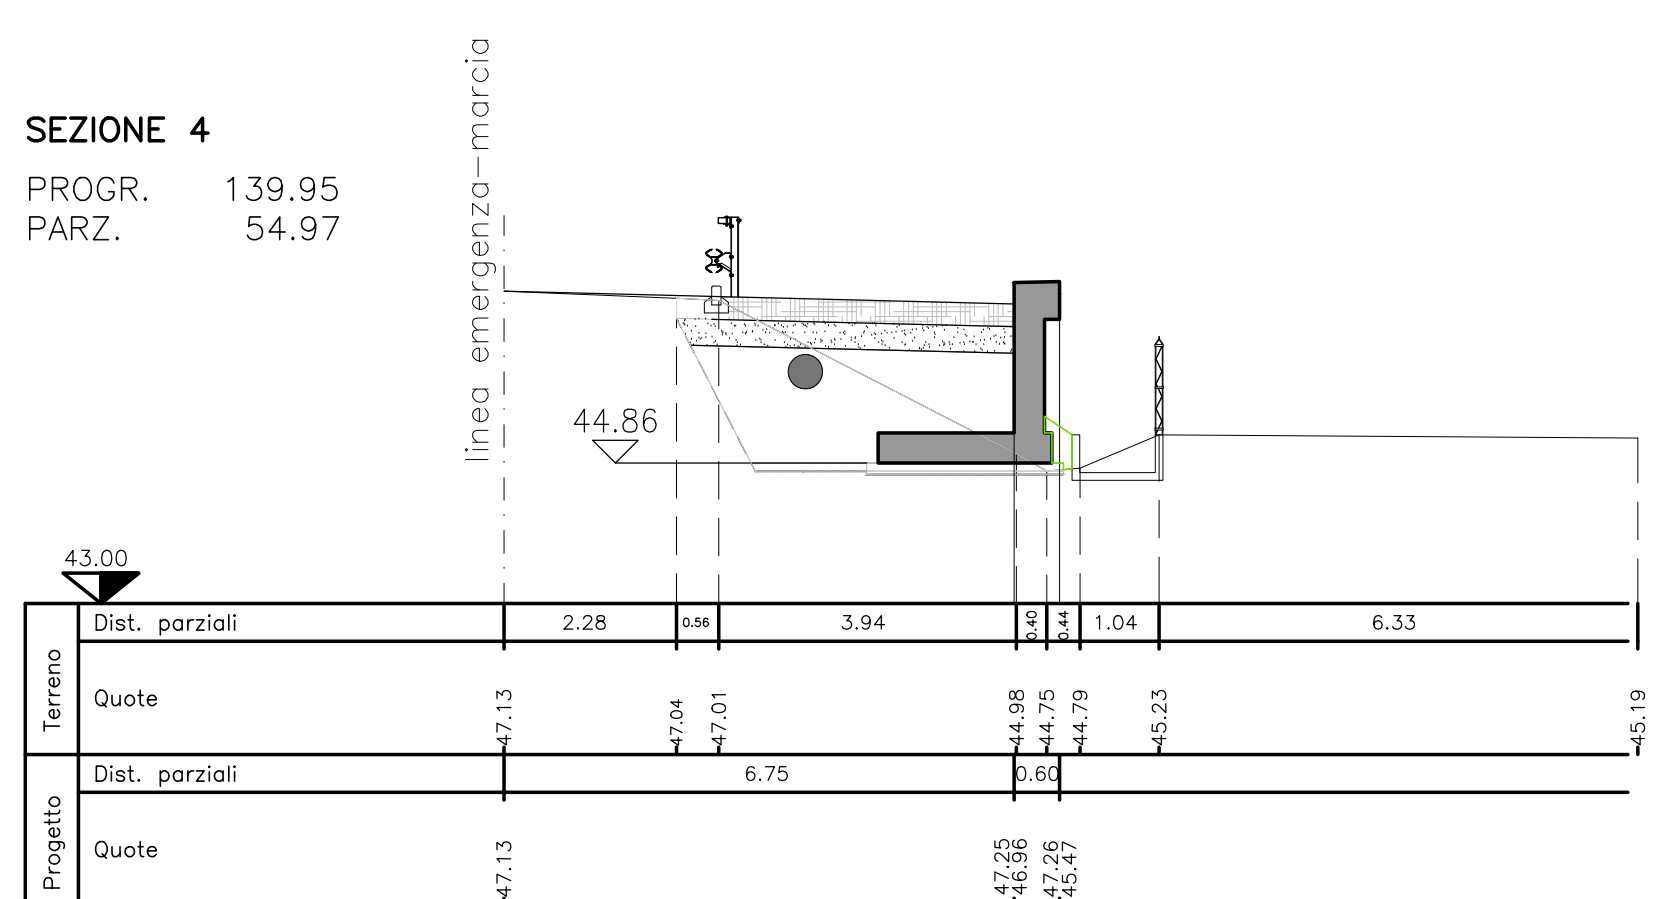

SOCIETA' PER AZIONI AUTOSTRADA DEL BRENNERO - TRENTO

ORDINE DEGLI INGEGNERI DELLA PROV. DI TRENTO  
dott.ing. ROBERTO BOSETTI  
INSCRIZIONE ALBO N° 1027

IL RESPONSABILE DEL PROCESSIONE  
dott. ing. Roberto Bosetti

**autostrada del brennero**

PROGETTO DEFINITIVO PER LA REALIZZAZIONE DELLA TERZA CORSIA NEL TRATTO COMPRESO TRA VERONA NORD (KM 223) E L'INTERSEZIONE CON L'AUTOSTRADA A1 (KM 314)

**A2 LOTTO 2 - dal km 230+717 a Nogarole Rocca (km 246+185)**


6.4.5. PIAZZOLE DI SOSTA  
Piazzole in carreggiata Sud  
Piazzola P234-393S

0 MAR. 2021 EMISSIONE A. SARZI M. TAMANINI C. COSTA

REVISIONE: DATA: DESCRIZIONE: REDAZIONE: VERIFICA: APPROVAZIONE:

DATA PROGETTO: LUGLIO 2009

NUMERO PROGETTO: 31/09

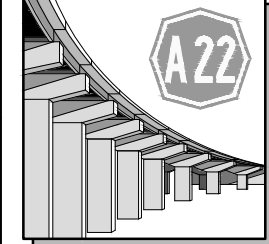

DIREZIONE TECNICA GENERALE

ORDINE DEGLI INGEGNERI DELLA PROV. DI BOLOGNA  
dott. ing. CARLO COSTA  
N° 991  
INGENIEURKAMMER DER PROVINZ BOZEN