




PLANIMETRIA DI RILIEVO
SCALA 1:500

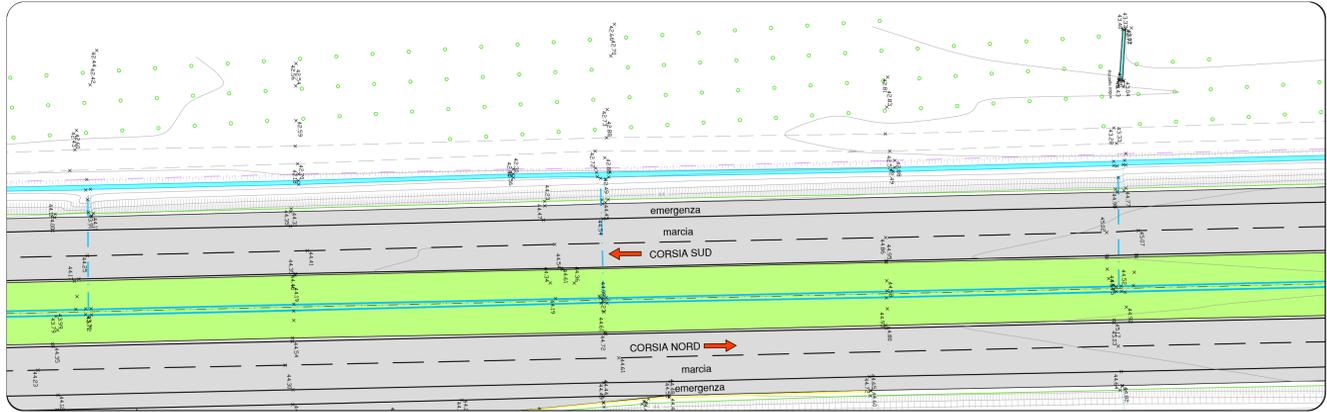

PLANIMETRIA DI PROGETTO
SCALA 1:500

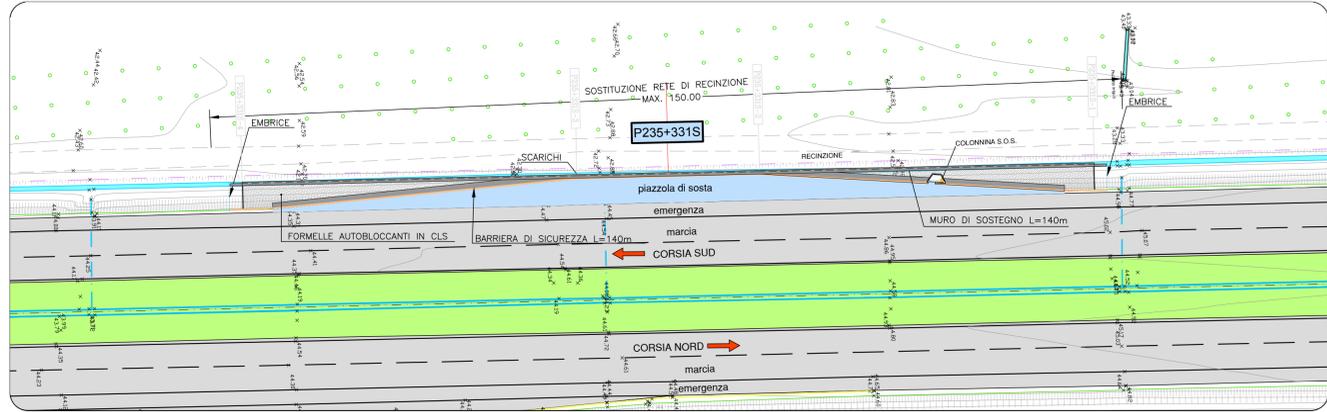


PROFILO LONGITUDINALE
SCALA 1:200

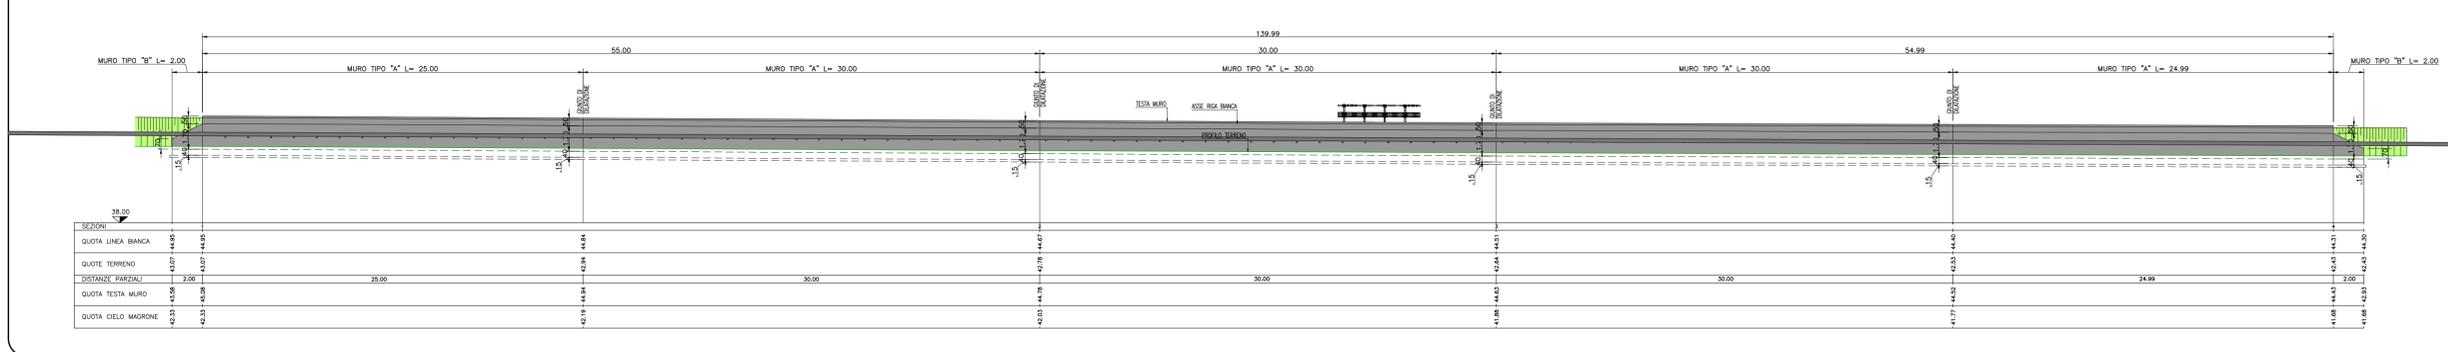


SEZIONI TRASVERSALI
SCALA 1:100

MOVIMENTI DI MATERIE	SEZ. 1	SEZ. 2	SEZ. 3	SEZ. 4
Scavo di abbassamento	3.50	4.23	4.37	4.23
Compattazione del piano di posa	4.03	4.07	4.15	4.27
Fornitura di materiali idonei e sistemazione in rilievo	5.22	5.21	5.20	5.34
Sistemazione terreno vegetale	0.14	0.02	0.02	0.02
PAVIMENTAZIONI				
Fondazione stradale in malta-giassatura stabilizzata	1.49	1.50	1.52	1.56
Compimento bituminoso per strato di base	0.00	0.79	0.80	0.00
Compimento bituminoso per strato di collegamento (binder)	0.00	4.37	4.43	0.00
Fornitura e posa in opera di pavimenti speciali	0.00	4.37	4.43	0.00
Fornitura e posa in opera di formelle autobloccanti in cls	4.00	0.00	0.00	4.00
MURI IN C.A. E TERRE RINFORZATE				
Scavo di fondazione	1.03	1.12	1.26	1.27
Cong. cemento per opere di fondazione	0.39	0.39	0.39	0.39
Cong. cemento per opere in c.a.	1.90	1.90	1.90	1.90
Caseforme	5.19	5.19	5.19	5.19


SEZIONE 1
PROGR. 0.00
PARZ. 0.00

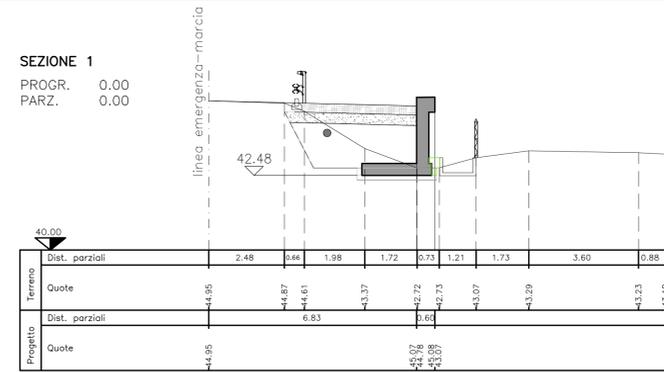


SEZIONE 2
PROGR. 55.00
PARZ. 55.00

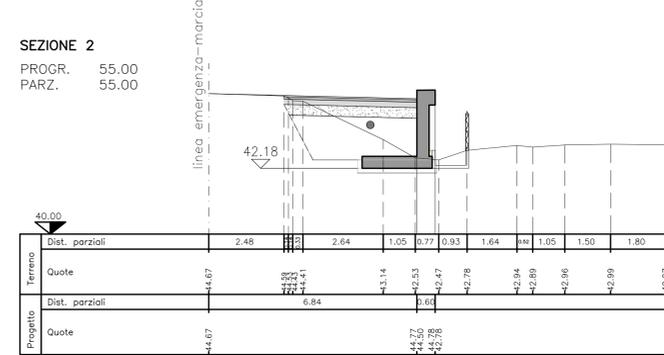

SEZIONE 3
PROGR. 85.00
PARZ. 30.00

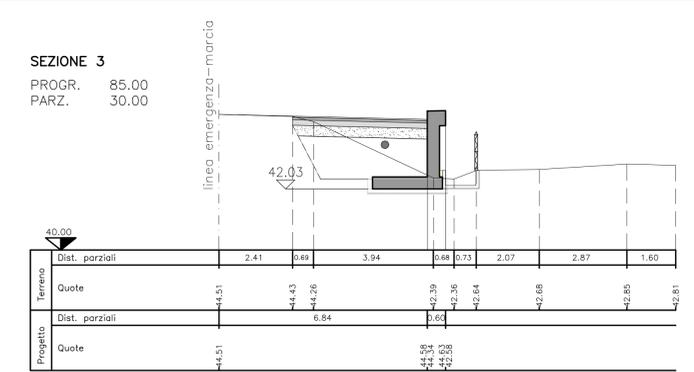

SEZIONE 4
PROGR. 139.99
PARZ. 54.99

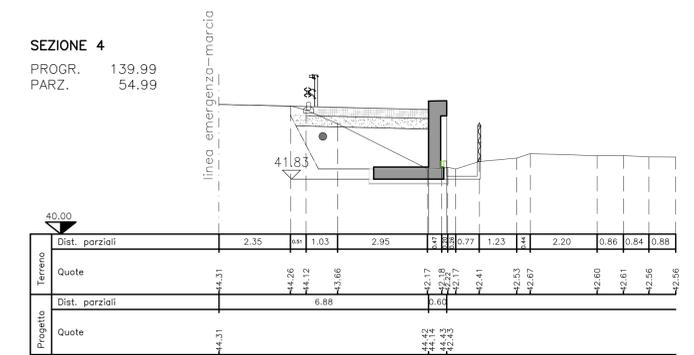

SOCIETA' PER AZIONI AUTOSTRADA DEL BRENNERO - TRENTO

ORDINE DEGLI INGEGNERI DELLA PROV. DI TRENTO
dott.ing. ROBERTO BOSETTI
INSCRIZIONE ALBO N° 1027

IL RESPONSABILE DEL PROCESSIONE
dott. ing. Roberto Bosetti

autostrada del brennero

PROGETTO DEFINITIVO PER LA REALIZZAZIONE DELLA TERZA CORSIA NEL TRATTO COMPRESO TRA VERONA NORD (KM 223) E L'INTERSEZIONE CON L'AUTOSTRADA A1 (KM 314)

A2 LOTTO 2 - dal km 230+717 a Nogarole Rocca (km 246+185)

6.4.7. PIAZZOLE DI SOSTA
Piazzola in carreggiata Sud
Piazzola P235+331S

0	MAR. 2021	EMISSIONE	A. SARZI	M. TAMANINI	C. COSTA
REVISIONE:	DATA:	DESCRIZIONE:	REDAZIONE:	VERIFICA:	APPROVAZIONE:

IL DIRETTORE TECNICO GENERALE E PROGETTISTA:

LUGLIO 2009

NUMERO PROGETTO: 31/09

DIREZIONE TECNICA GENERALE

ORDINE DEGLI INGEGNERI DELLA PROV. DI BOLOGNA
dott. ing. CARLO COSTA
N° 991
INGEGNERKAMMER DER PROVINZ BOZEN