PLANIMETRIA DI RILIEVO
SCALA 1:500

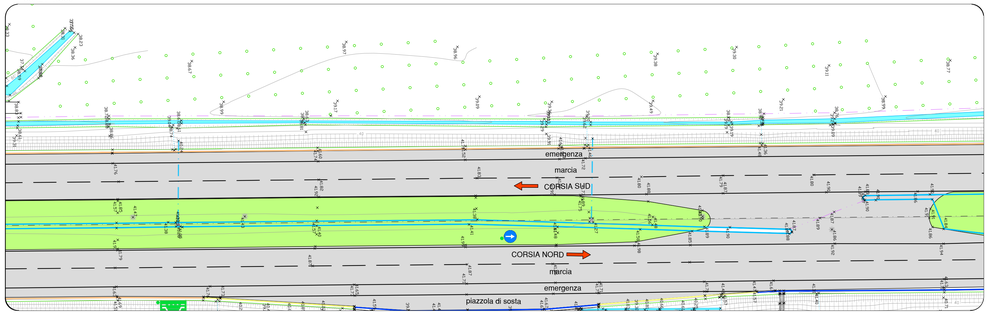

PLANIMETRIA DI PROGETTO
SCALA 1:500

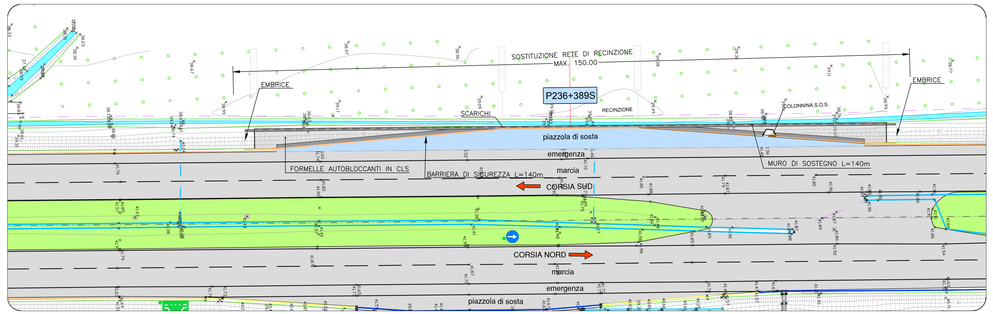

SEZIONI TRASVERSALI
SCALA 1:100

SEZIONE 1
PROGR. 0.00
PARZ. 0.00

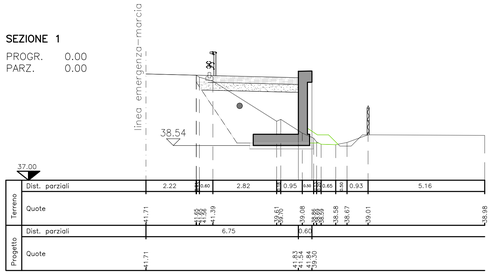

SEZIONE 3
PROGR. 85.00
PARZ. 30.00

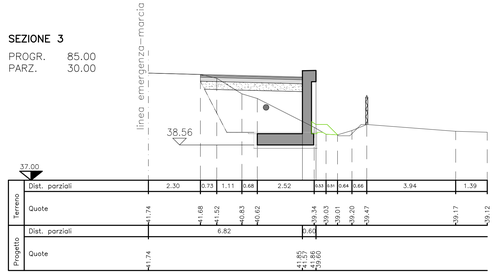

MOVIMENTI DI MATERIE		SEZ. 1	SEZ. 2	SEZ. 3	SEZ. 4
Scavo di sbancamento	m^3	5.98	4.87	6.07	5.96
Compattazione del piano di posa	m	3.37	4.00	4.00	3.99
Fornitura di materiali idonei e sistemazione in rilevato	m^3	7.22	7.18	7.25	7.38
Sistemazione terreno vegetale	m^3	0.48	0.35	0.38	0.44
PAVIMENTAZIONI		SEZ. 1	SEZ. 2	SEZ. 3	SEZ. 4
Fondazione stradale in misto granulare stabilizzato	m^3	1.54	1.55	1.55	1.56
Conglomerato bituminoso per strato di base	m^2	0.00	0.81	0.81	0.00
Conglomerato bituminoso per strato di collegamento (binder)	m	0.00	4.51	4.52	0.00
Pavimentazione drenante e fonoassorbente speciale	m	0.00	4.51	4.52	0.00
Pavimentazione in formelle autobloccanti in cls	m	4.00	0.00	0.00	4.35
MURI IN C.A. E TERRE RINFORZATE		SEZ. 1	SEZ. 2	SEZ. 3	SEZ. 4
Scavo di fondazione	m^3	0.73	1.98	1.98	1.73
Congl. cementizio per opere di fondazione (Rck >= 25 N/mm²)	m^3	0.42	0.42	0.42	0.42
Congl. cementizio per opere in c.a. (Rck >= 35 N/mm²)	m^3	2.47	2.47	2.47	2.47
Casseforme	m	6.59	6.59	6.59	6.59

SEZIONE 2
PROGR. 55.00
PARZ. 55.00

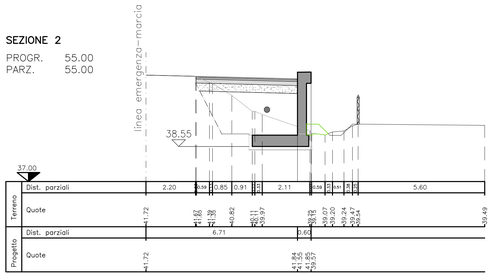

SEZIONE 4
PROGR. 140.00
PARZ. 55.00

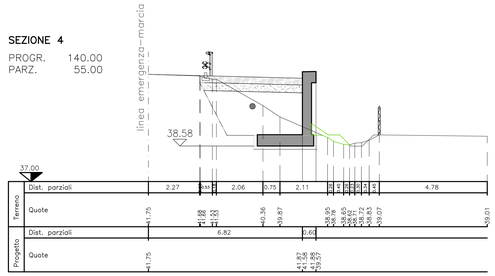

PROFILO LONGITUDINALE
SCALA 1:200

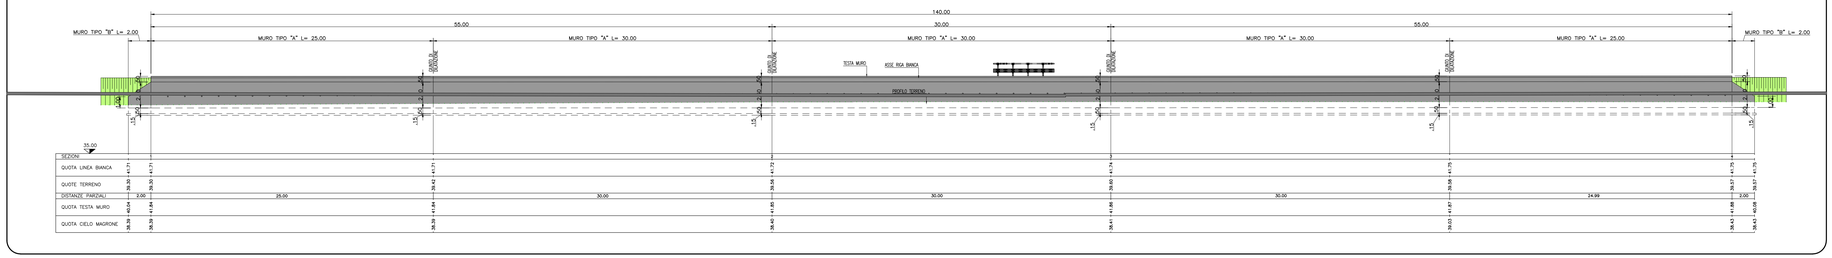

SOCIETA' PER AZIONI AUTOSTRADA DEL BRENNERO – TRENTO

ORDINE DEGLI INGEGNERI DELLA PROV. DI TRENTO
dott.ing. ROBERTO BOSETTI
INSCRIZIONE ALBO N° 1027

IL RESPONSABILE DEL PROCEDIMENTO
dott. ing. Roberto Bosetti

autostrada del brennero

PROGETTO DEFINITIVO PER LA REALIZZAZIONE DELLA TERZA CORSIA NEL TRATTO COMPRESO TRA VERONA NORD (KM 223) E L'INTERSEZIONE CON L'AUTOSTRADA A1 (KM 314)

A2	LOTTO 2 - dal km 230+717 a Nogarole Rocca (km 246+185)
6.4.8.	PIAZZOLE DI SOSTA Piazzole in carreggiata Sud Piazzola P236+389S

REVISIONE:	DATA:	DESCRIZIONE:	REDAZIONE:	VERIFICA:	APPROVAZIONE:
0	MAR. 2021	EMISSIONE	A. SARZI	M. TAMANINI	C. COSTA

DATA PROGETTO: LUGLIO 2009

NUMERO PROGETTO: 31/09

DIREZIONE TECNICA GENERALE

IL DIRETTORE TECNICO GENERALE E PROGETTISTA:
ORDINE DEGLI INGEGNERI DELLA PROV. DI BOLZANO
Dott. Ing. CARLO COSTA
Nr. 891
INGENIEURKAMMER DER PROVINZ BOZEN