



PLANIMETRIA DI RILIEVO
SCALA 1:500

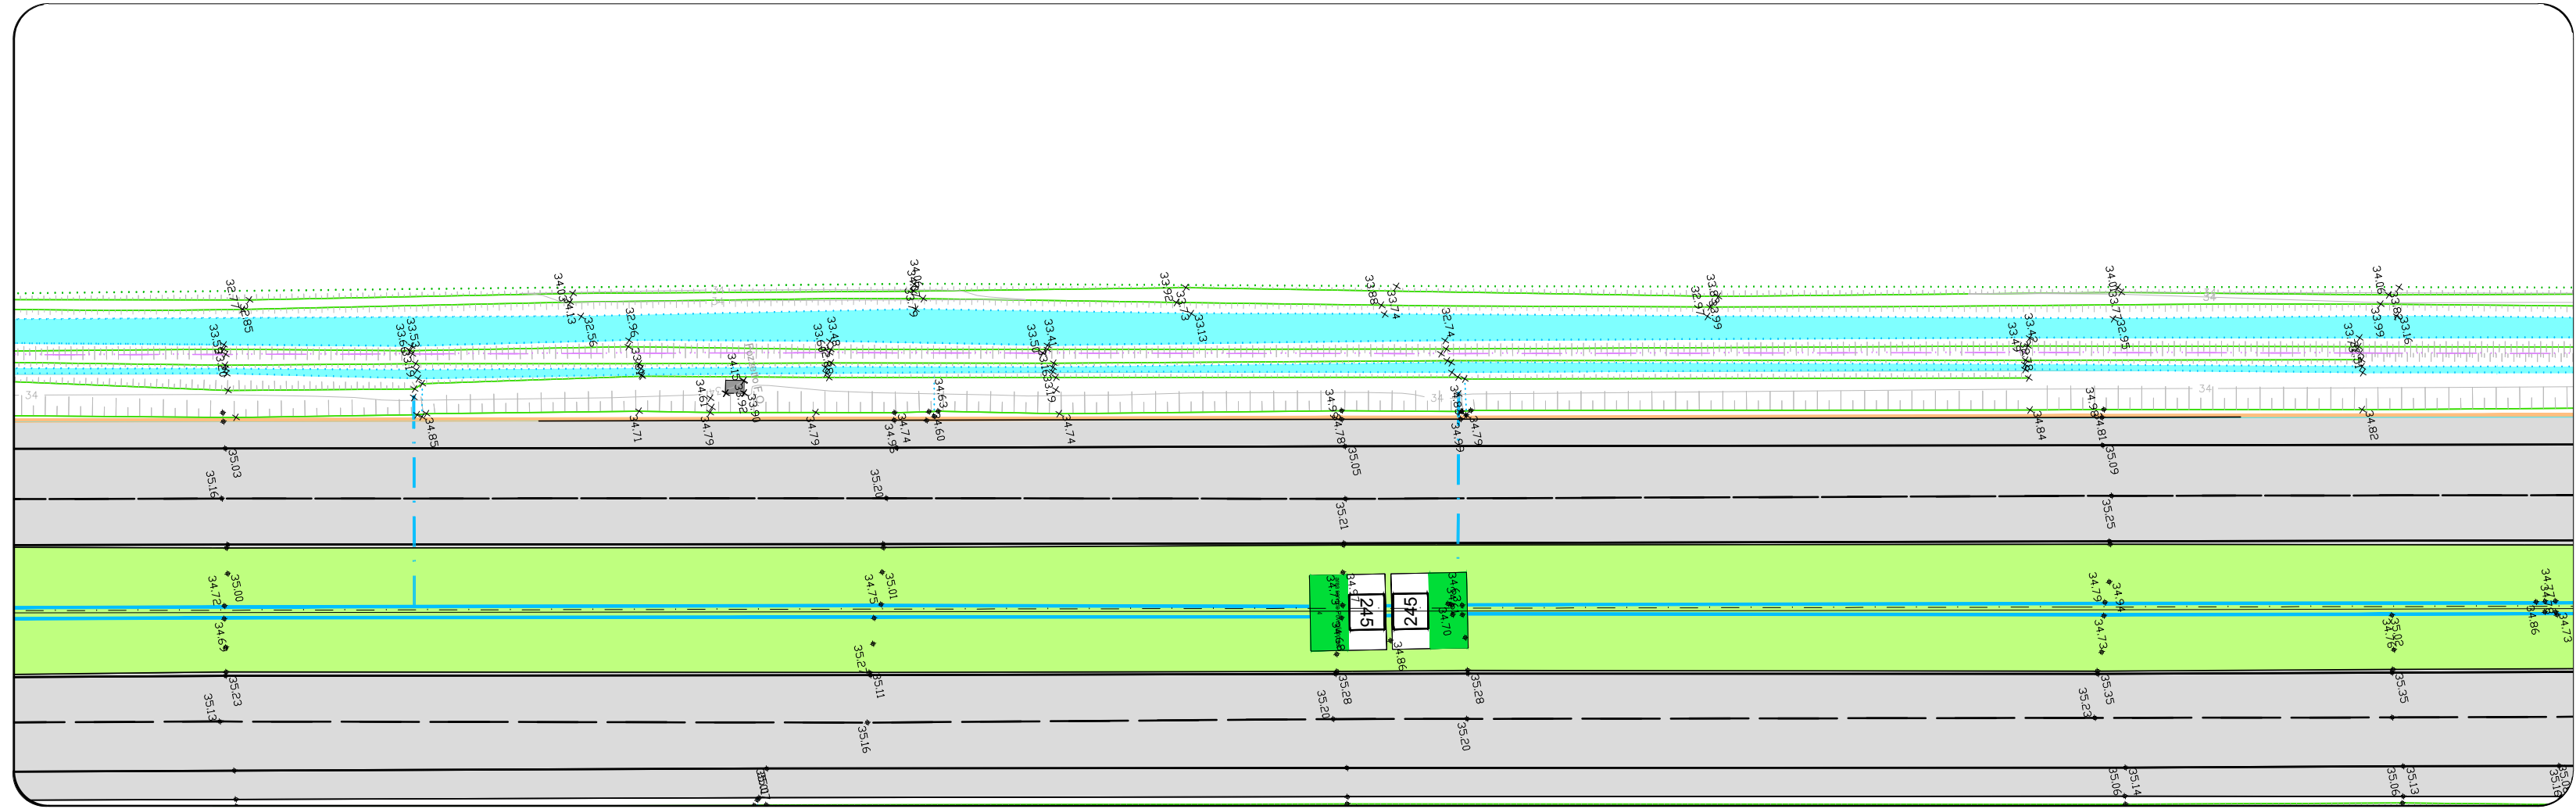


PLANIMETRIA DI PROGETTO
SCALA 1:500

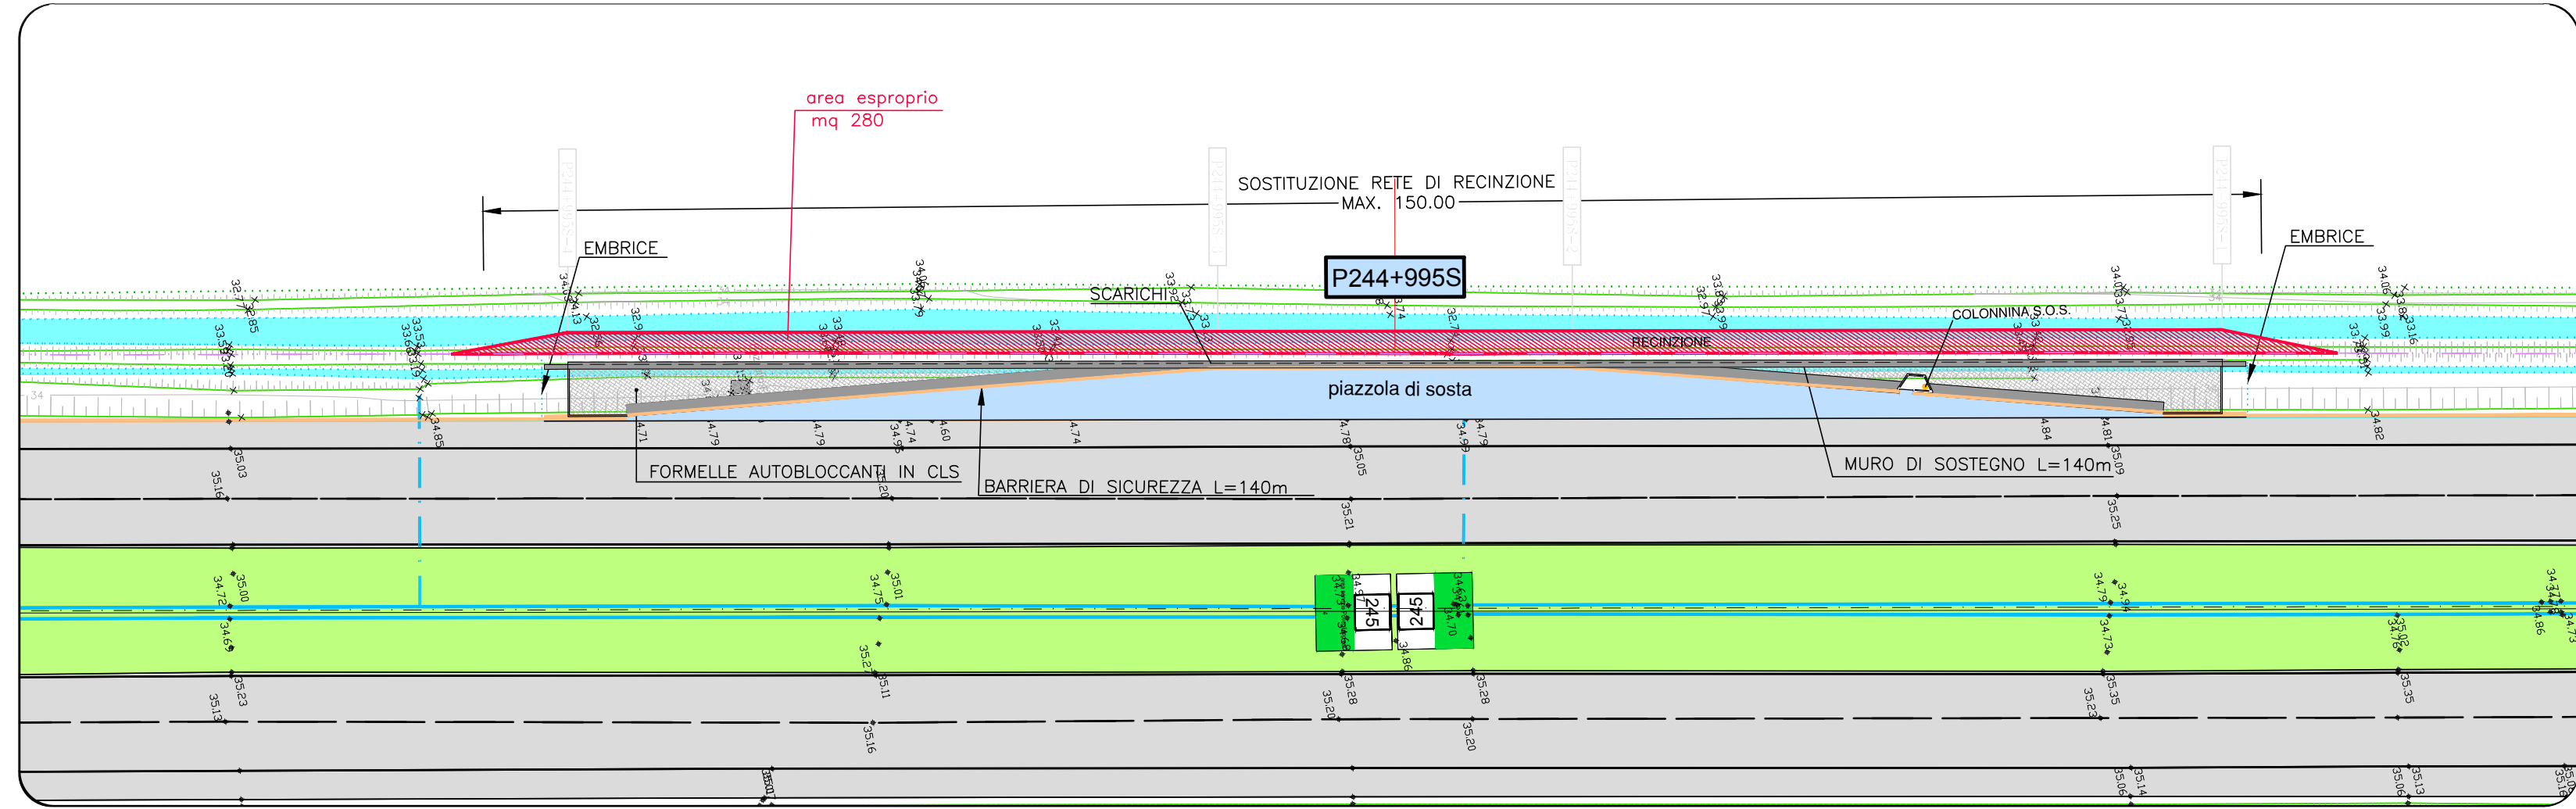


SEZIONI TRASVERSALI
SCALA 1:100

MOVIMENTI DI MATERIE	SEZ. 1	SEZ. 2	SEZ. 3	SEZ. 4
Scavo di allineamento	3.39	2.86	3.09	2.89
Compattazione del piano di posa	4.18	4.26	4.26	4.29
Fornitura di materiali labori e sistemazione in fessile	4.24	4.14	4.21	4.16
Sistemazione terreno vegetale	0.11	0.10	0.22	0.06
PAVIMENTAZIONI				
Fondazione stradale in misto granulare stabilizzato	1.48	1.49	1.50	1.50
Congegno sbrinatorio per strada di base	0.00	0.78	0.79	0.00
Congegno sbrinatorio per strada di collegamento (brider)	0.00	4.36	4.38	0.00
Pavimentazione drenante e fonoassorbente apoda	0.00	4.36	4.38	0.00
Pavimentazione in formelle autobloccanti in cls	4.00	0.00	0.00	4.00
MURI IN C.A. E TERRE RINFORZATE				
Scavo di fondazione	1.42	1.56	1.49	1.66
Cong. cementizio per opere di fondazione (Rc=20/25mm)	0.39	0.39	0.39	0.39
Cong. cementizio per opere in c.a. (Rc=20/25mm)	1.82	1.82	1.82	1.82
Cassaforte	4.79	4.79	4.79	4.79


SEZIONE 1
PROGR. 0.00
PARZ. 0.00

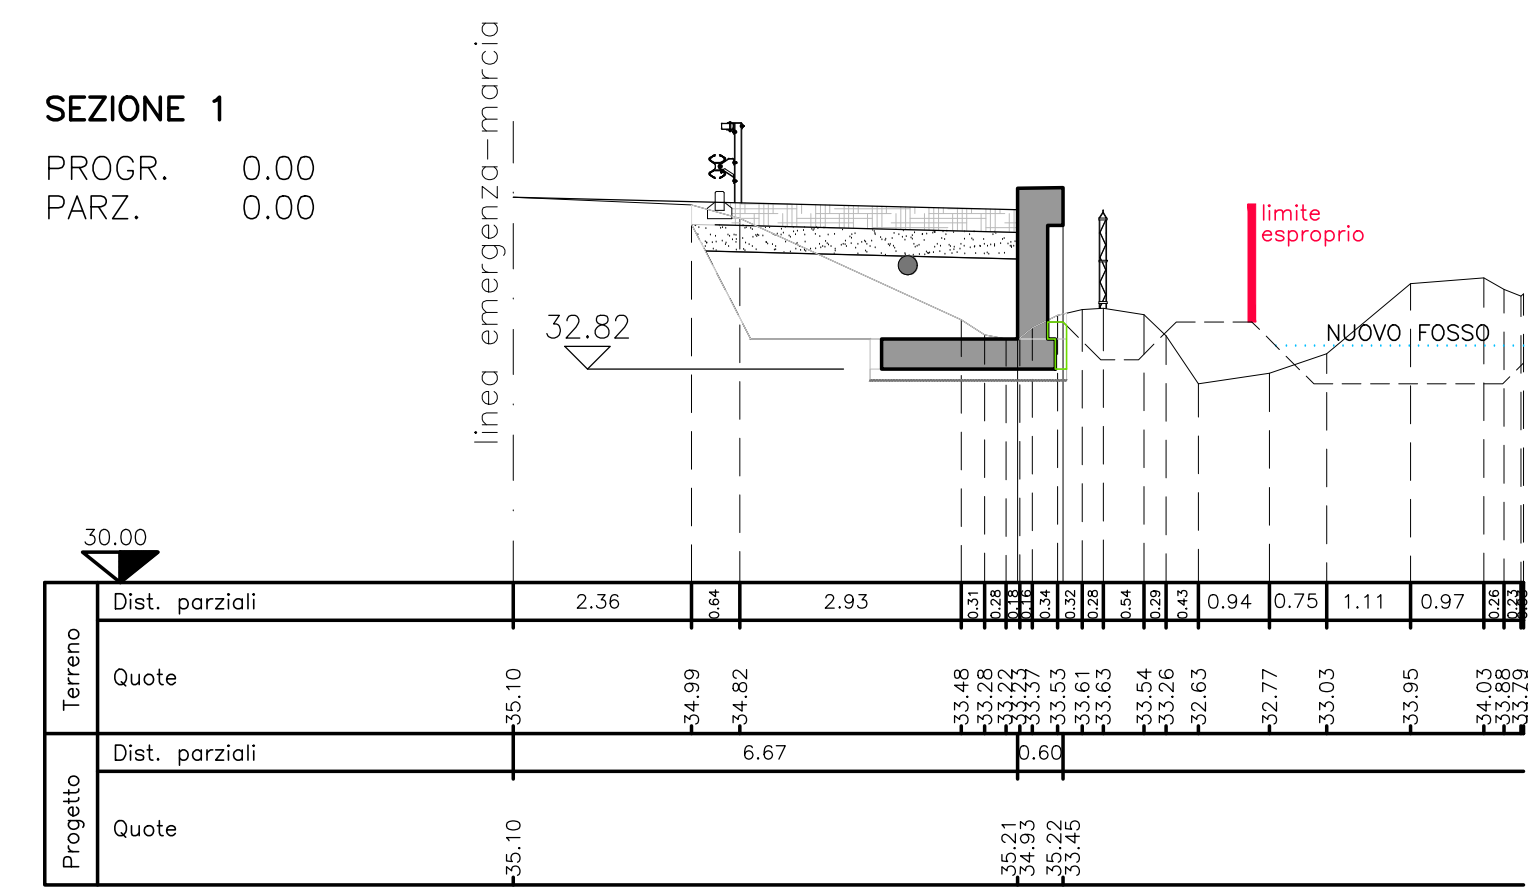


SEZIONE 3
PROGR. 85.00
PARZ. 30.00

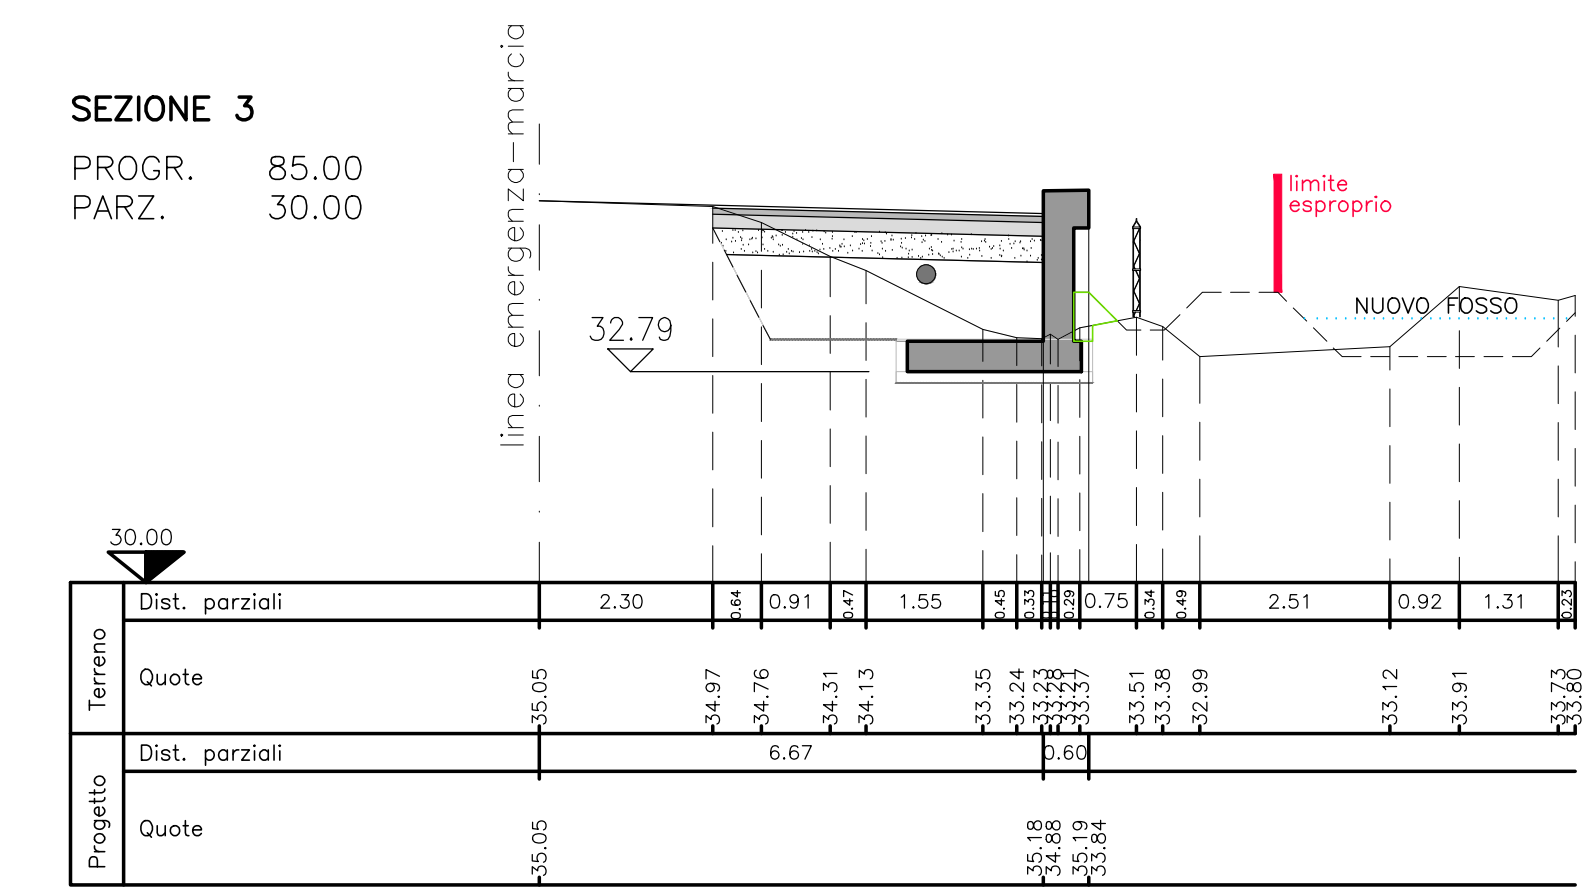


SEZIONE 2
PROGR. 55.00
PARZ. 55.00

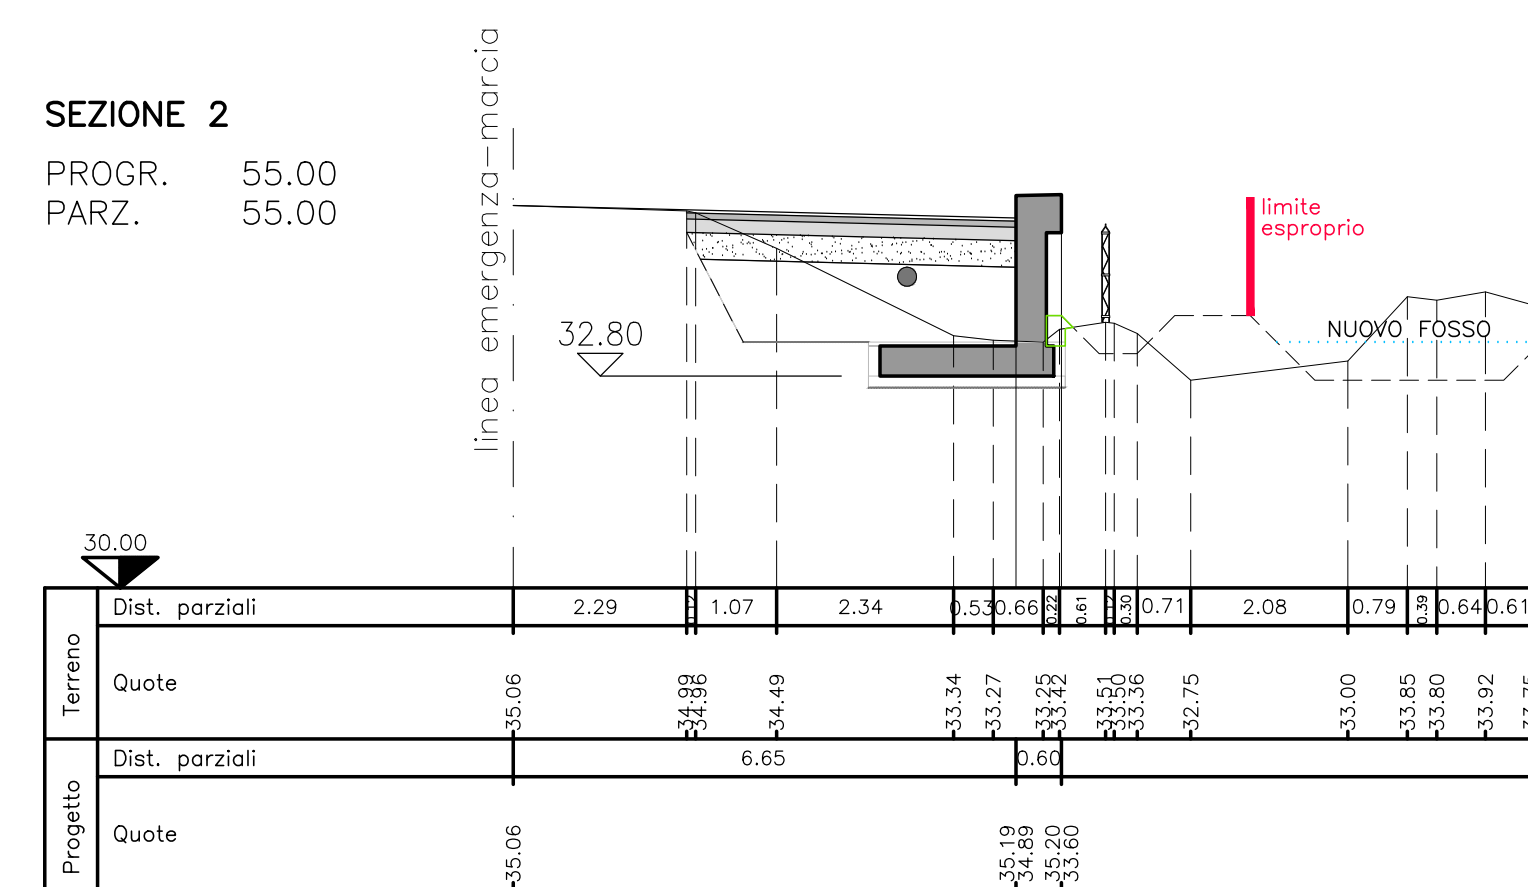

SEZIONE 4
PROGR. 140.00
PARZ. 55.00

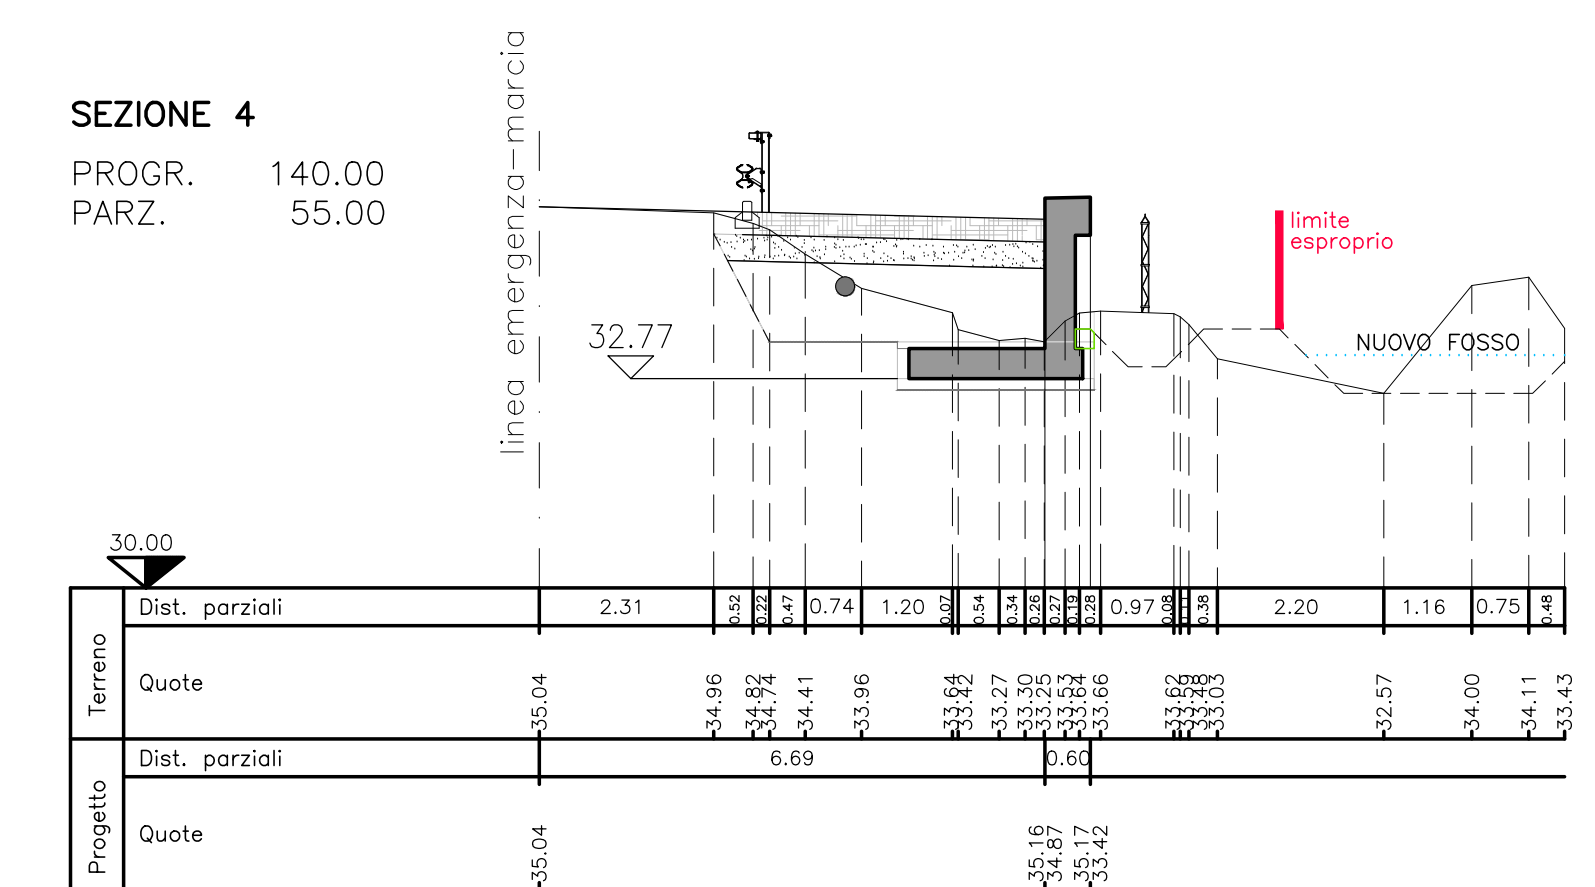

PROFILO LONGITUDINALE
SCALA 1:200

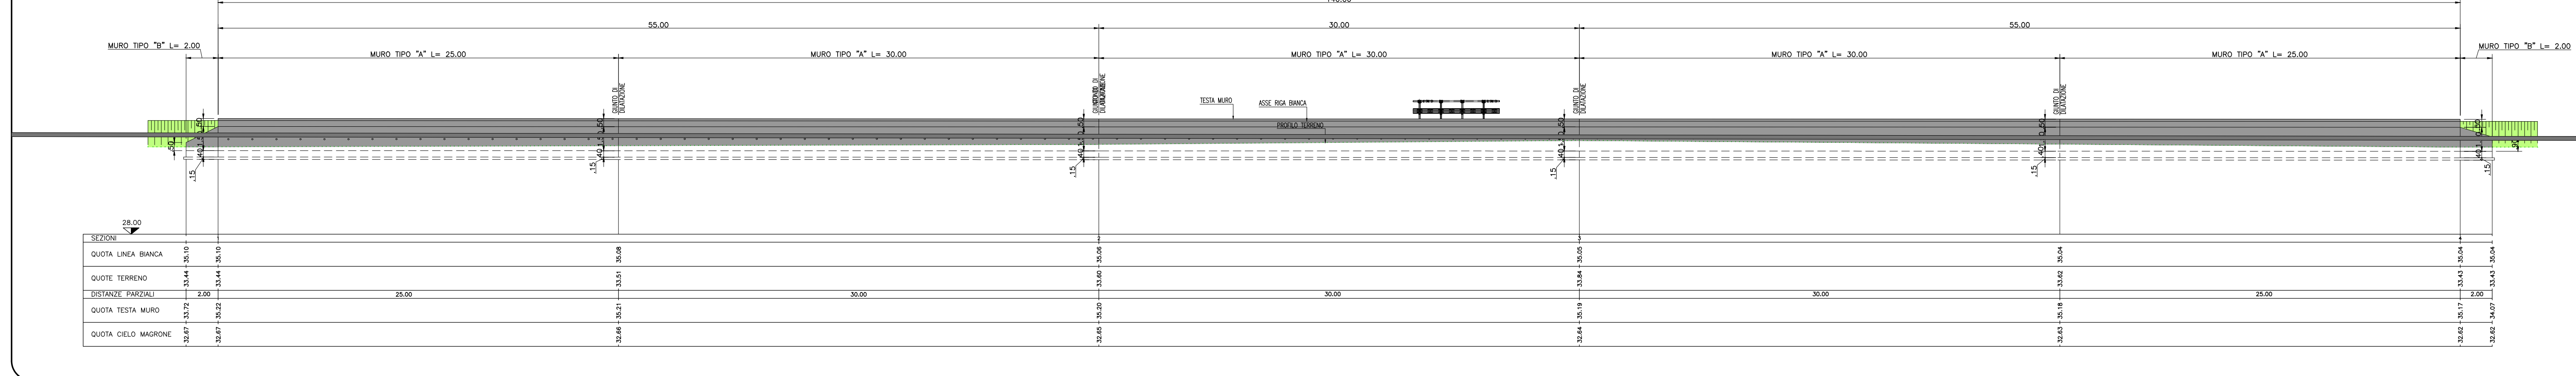

SOCIETA' PER AZIONI AUTOSTRADA DEL BRENNERO - TRENTO

ORDINE DEGLI INGEGNERI DELLA PROV. DI TRENTO
dot.ing. ROBERTO BOSETTI
INSCRIZIONE ALBO N° 1027

IL RESPONSABILE DEL PROCEDIMENTO
dot. ing. Roberto Bosetti

autostrada del brennero

PROGETTO DEFINITIVO PER LA REALIZZAZIONE DELLA TERZA CORSIA NEL TRATTO COMPRESO TRA VERONA NORD (KM 223) E L'INTERSEZIONE CON L'AUTOSTRADA A1 (KM 314)

A2 LOTTO 2 - dal km 230+717 a Nogarole Rocca (km 246+185)

6.4.17. PIAZZOLE DI SOSTA
Piazzole in carreggiata Sud
Piazzola P244-995S

0	MAR. 2021	EMISSIONE	A. SARZI	M. TAMANINI	C. COSTA
REVISIONE:	DATA:	DESCRIZIONE:	REDAZIONE:	VERIFICA:	APPROVAZIONE:

LUGLIO 2009

NUMERO PROGETTO: 31/09

DIREZIONE TECNICA GENERALE

ING. CARLO COSTA

INGENIEURKAMMER DER PROVINZ BOZEN