

LEGENDA RILIEVO

PERIZIE E PIANI

- Linea di misura
- Capitolo o sezione
- Intervento
- Rilievo

PROGRESSIVE SCOTTEGGIATE

2770
279+0,25

LEGENDA PROGETTO

- INTERVENTO TIPO 1 DISELLEVO 0+4-22 (0m)
- INTERVENTO TIPO 2 DISELLEVO 20+4-29 (0m)
- INTERVENTO TIPO 3 DISELLEVO 20+4-31 (0m)
- INTERVENTO TIPO 4 DISELLEVO 40+4-31 (0m)
- INTERVENTO TIPO 5 DISELLEVO 0+4-5 (0m)
- INTERVENTO IN CORRISPONDENZA OPERA D'ARTE

TELECOMUNICAZIONI
ENERGIA ELETTRICA
ACQUEDOTTO/FOGNATURA
GASDOTTI

SEGNALLETICA ORIZZONTALE E SICURVIA


PIAZZOLE

PISTE

SCHEMA BY-PASS

INFRASTRUTTURE

RESEZIONE E PRECISAZIONE

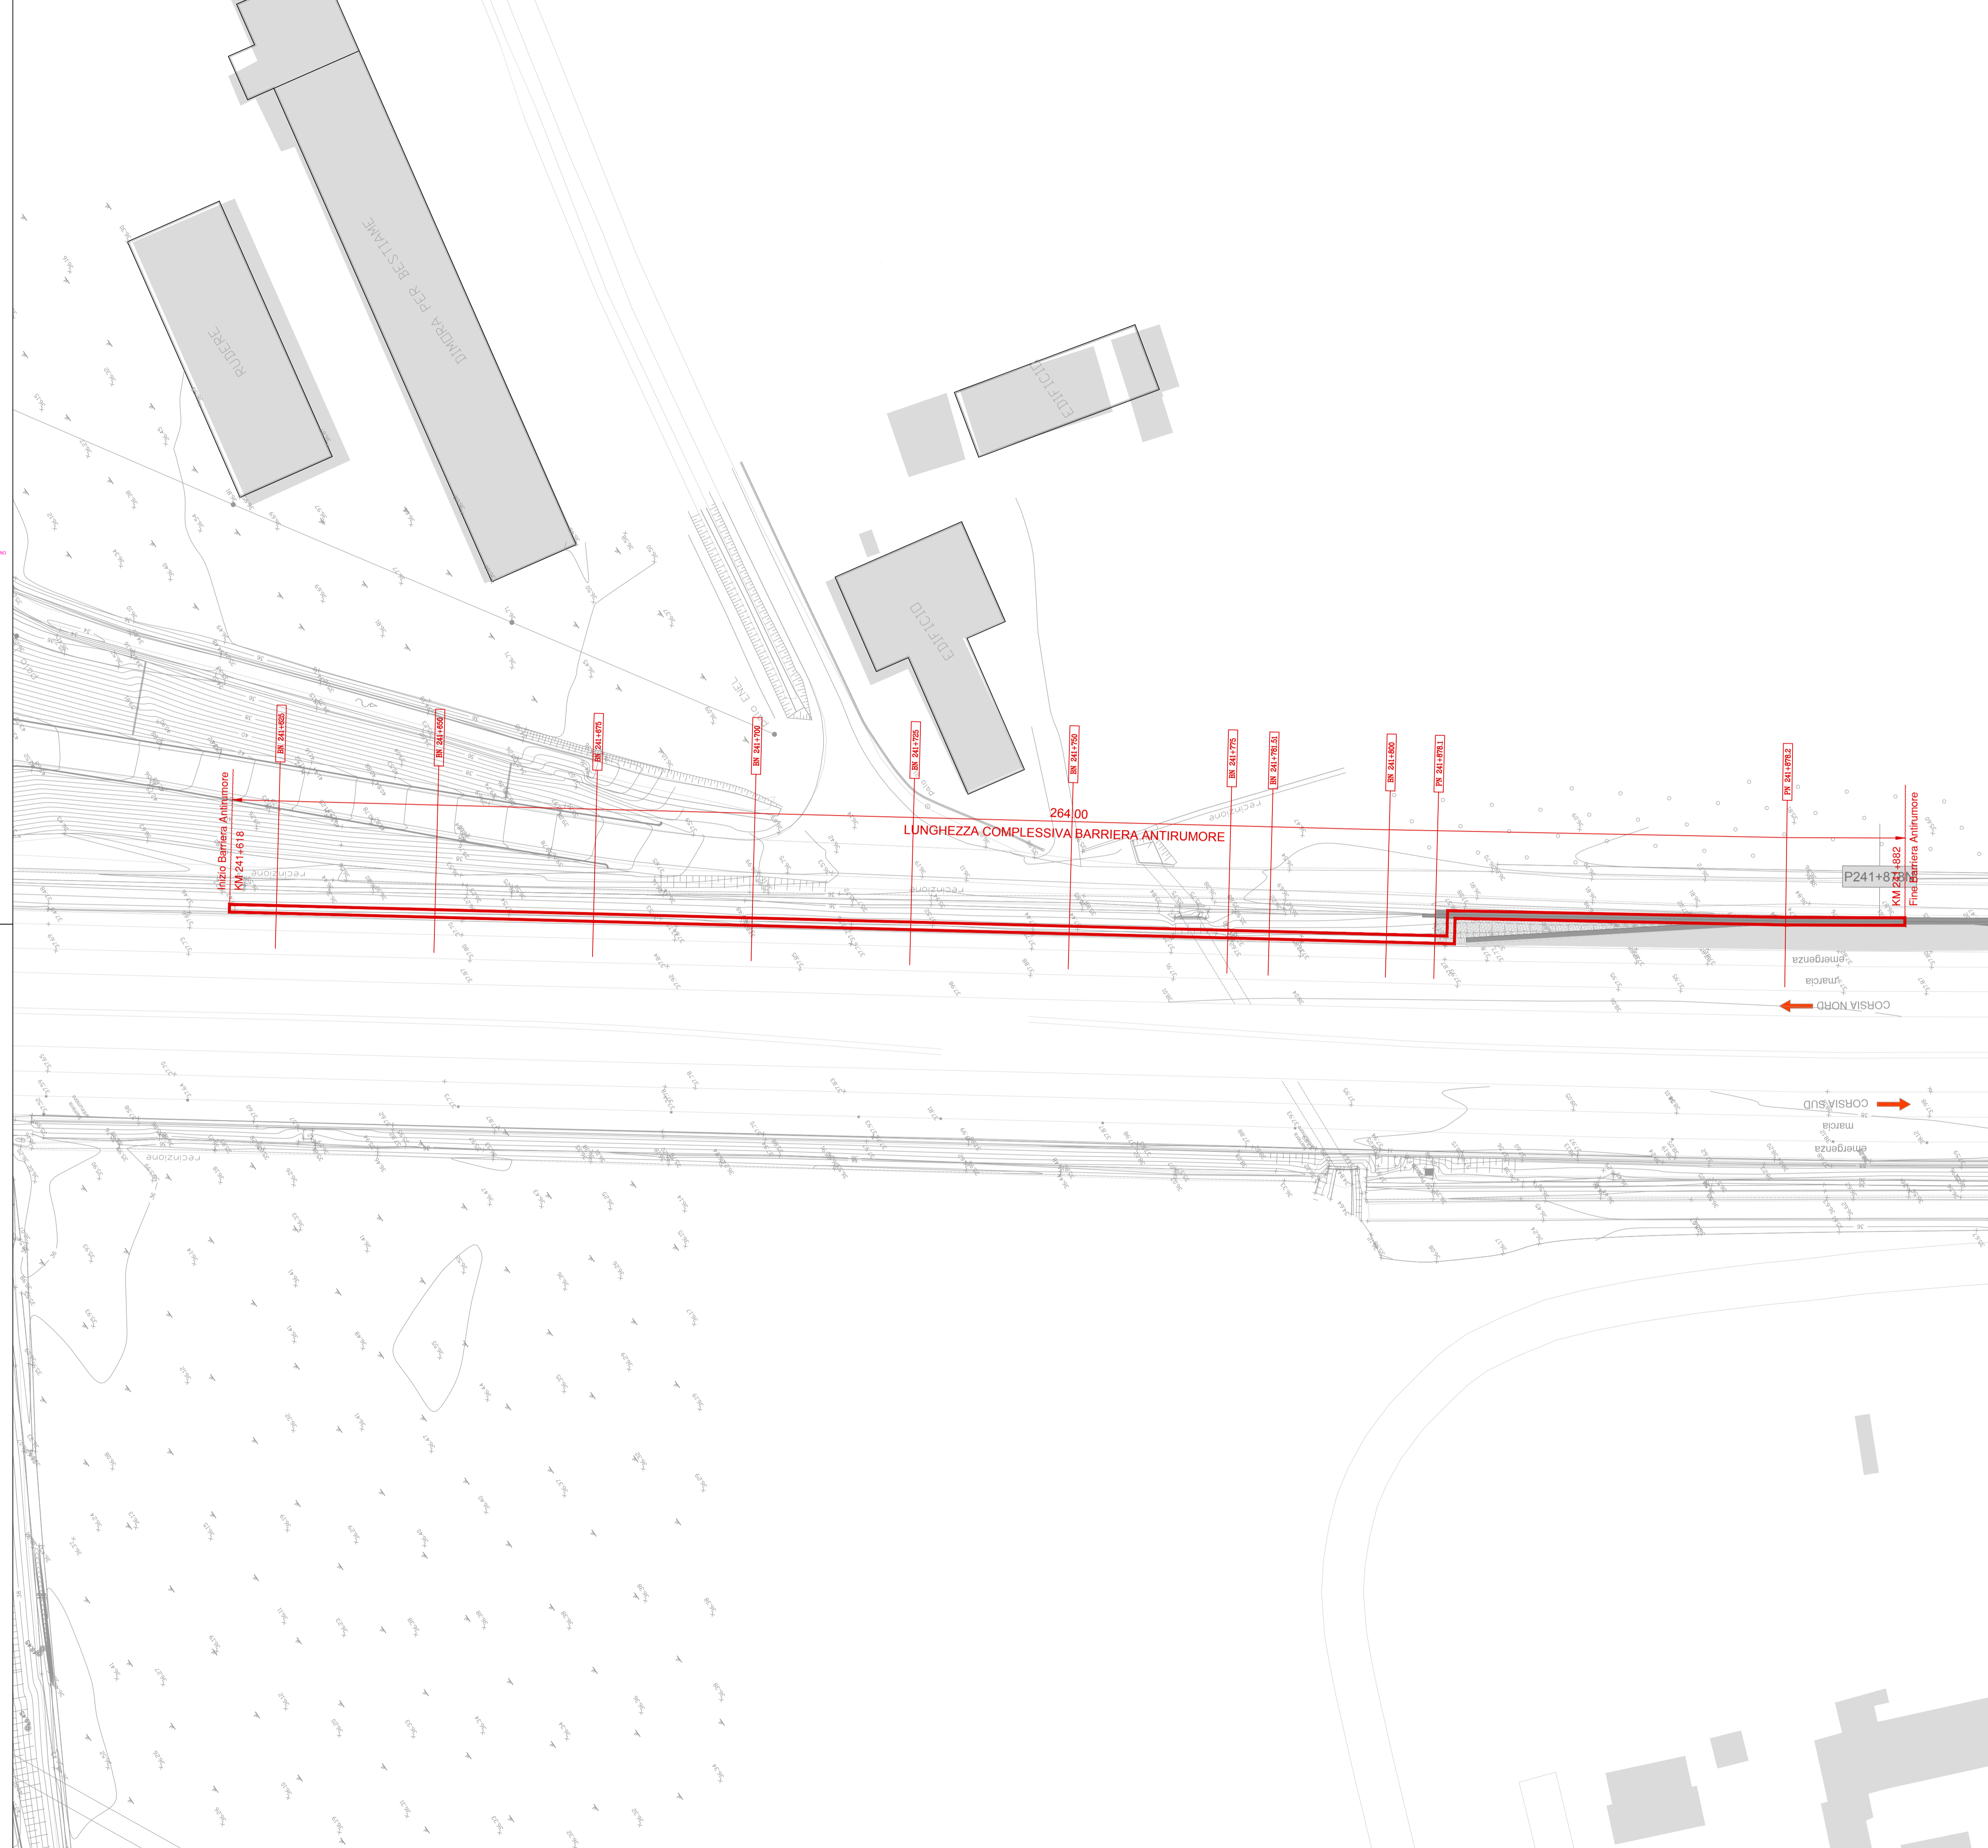

SOCIETA' PER AZIONI AUTOSTRADA DEL BRENNERO - TRENTO

ORDINE DEGLI INGEGNERI DELLA PROV. DI TRENTO
dott.ing. **ROBERTO BOSETTI**
INSCRIZIONE ALBO N° 1027

IL RESPONSABILE DEL PROCEDIMENTO
dott. ing. Roberto Bosetti

autostrada del brennero

PROGETTO DEFINITIVO PER LA REALIZZAZIONE DELLA TERZA CORSIA NEL TRATTO COMPRESO TRA VERONA NORD (KM 223) E L'INTERSEZIONE CON L'AUTOSTRADA A1 (KM 314)

A2	LOTTO 2 - dal km 230+717 a Nogarole Rocca (km 246+185)
7.3.2.1	INTERVENTI DI MITIGAZIONE - BARRIERE ANTIRUMORE
	Barriere in carreggiata nord
	Barriera 241+618N da km 241+618 a km 241+882
	Planimetria di rilievo e di progetto scala 1:500

O	MAR. 2021	EMISSIONE	A. IDDAU	M. BRUGNOLLI	C. COSTA
REVISIONE:	DATA:	DESCRIZIONE:	REDAZIONE:	VERIFICA:	APPROVAZIONE:

DIREZIONE TECNICA GENERALE

ORDINE DEGLI INGEGNERI DELLA PROV. DI BOLZANO
Dott. Ing. **CARLO COSTA**
Nr. 891
INGENIEURKAMMER DER PROVINZ BOZEN