

**LEGENDA RILIEVO**

**LEGENDA PROGETTO**

**LEGENDA RILIEVO**

- Escluso in funzione
- Escluso in progetto
- Escluso
- Escluso

**LEGENDA PROGETTO**

- INTERVENTO TIPO 1 (DA LIVELLO 20+000 A 20+050)
- INTERVENTO TIPO 2 (DA LIVELLO 20+050 A 20+100)
- INTERVENTO TIPO 3 (DA LIVELLO 20+100 A 20+150)
- INTERVENTO TIPO 4 (DA LIVELLO 20+150 A 20+200)
- INTERVENTO IN CORRESPONDENZA OPERA D'ARTE

**TELECOMUNICAZIONI**


- ENERGIA ELETTRICA
- ACQUEDOTTO/FOCINATURA
- GASDOTTI

**SEGNALLETICA ORIZZONTALE E SICURVA**

**PIAZZOLE**

**PISTE**

**SCHEMA BY-PASS**

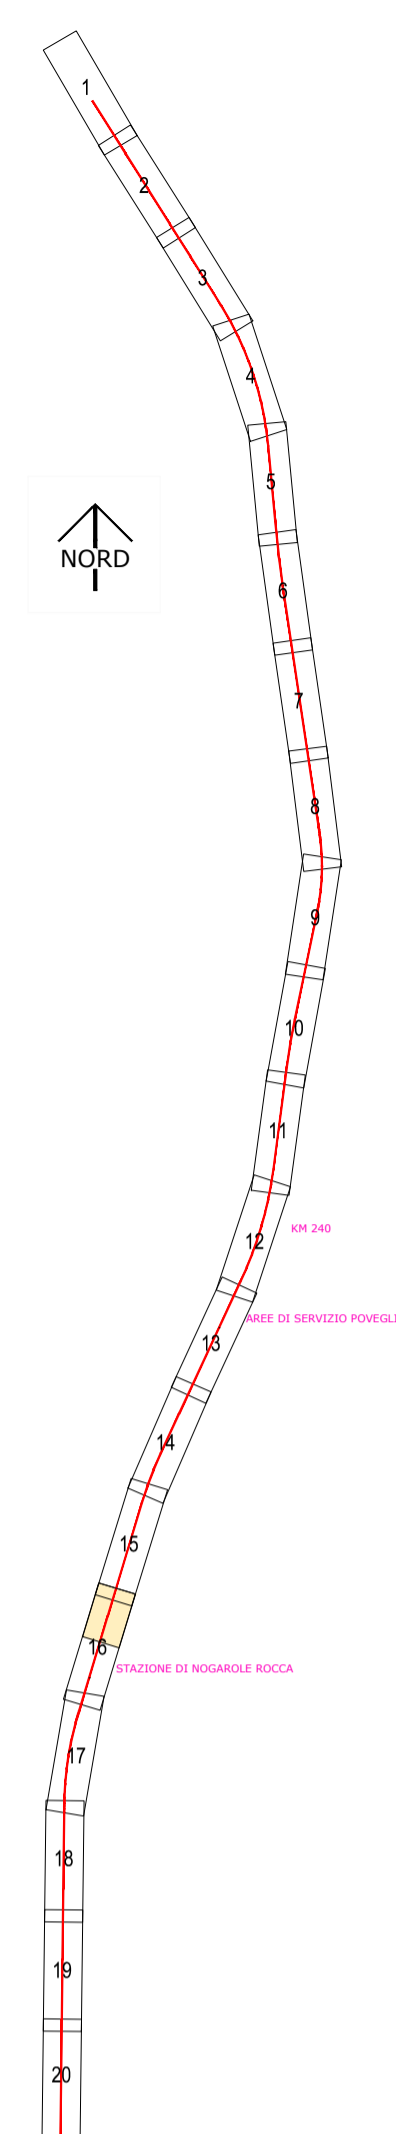

SOCIETA' PER AZIONI AUTOSTRADA DEL BRENNERO - TRENTO

ORDINE DEGLI INGEGNERI DELLA PROV. DI TRENTO  
**dot.ing. ROBERTO BOSETTI**  
 INSCRIZIONE ALBO N° 1027

# autostrada del brennero

PROGETTO DEFINITIVO PER LA REALIZZAZIONE DELLA TERZA CORSIA NEL TRATTO COMPRESO TRA VERONA NORD (KM 223) E L'INTERSEZIONE CON L'AUTOSTRADA A1 (KM 314)

<b>A2</b>	<b>LOTTO 2 - dal km 230+717 a Nogarole Rocca (km 246+185)</b>
<b>7.3.3.1</b>	<b>INTERVENTI DI MITIGAZIONE - BARRIERE ANTIRUMORE</b> Barriere in carreggiata nord Barriera 242+975N da km 242+975 a km 243+363 Planimetria di rilievo e di progetto scala 1:500

0	MAR. 2021	EMISSIONE	A. IDDAU	M. BRUGNOLLI	C. COSTA
REVISIONE:	DATA:	DESCRIZIONE:	REDAZIONE:	VERIFICA:	APPROVAZIONE:
DATA PROGETTO:	LUGLIO 2009				
NUMERO PROGETTO:	31/09				

