
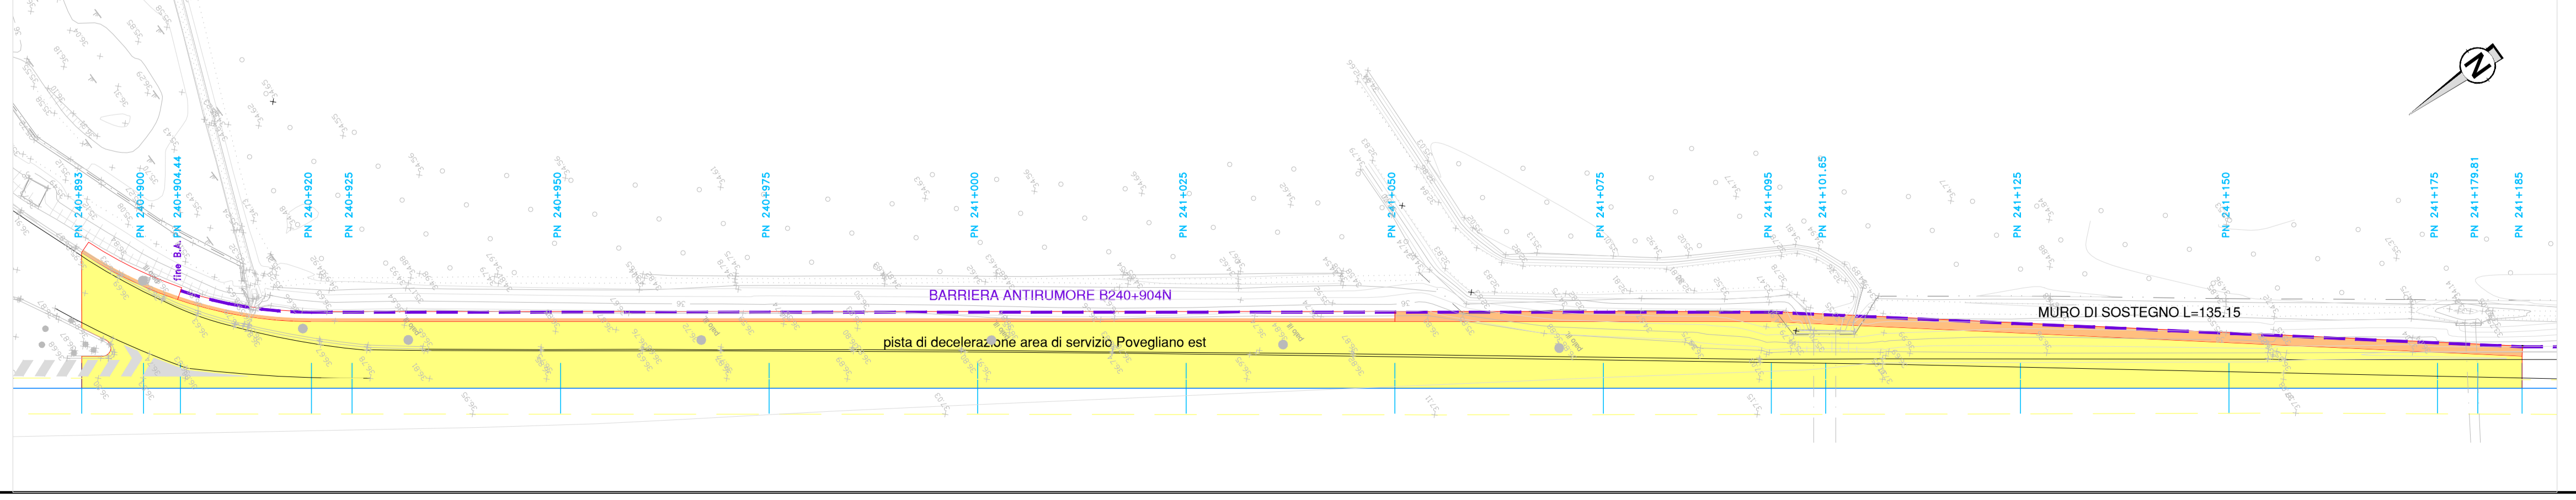
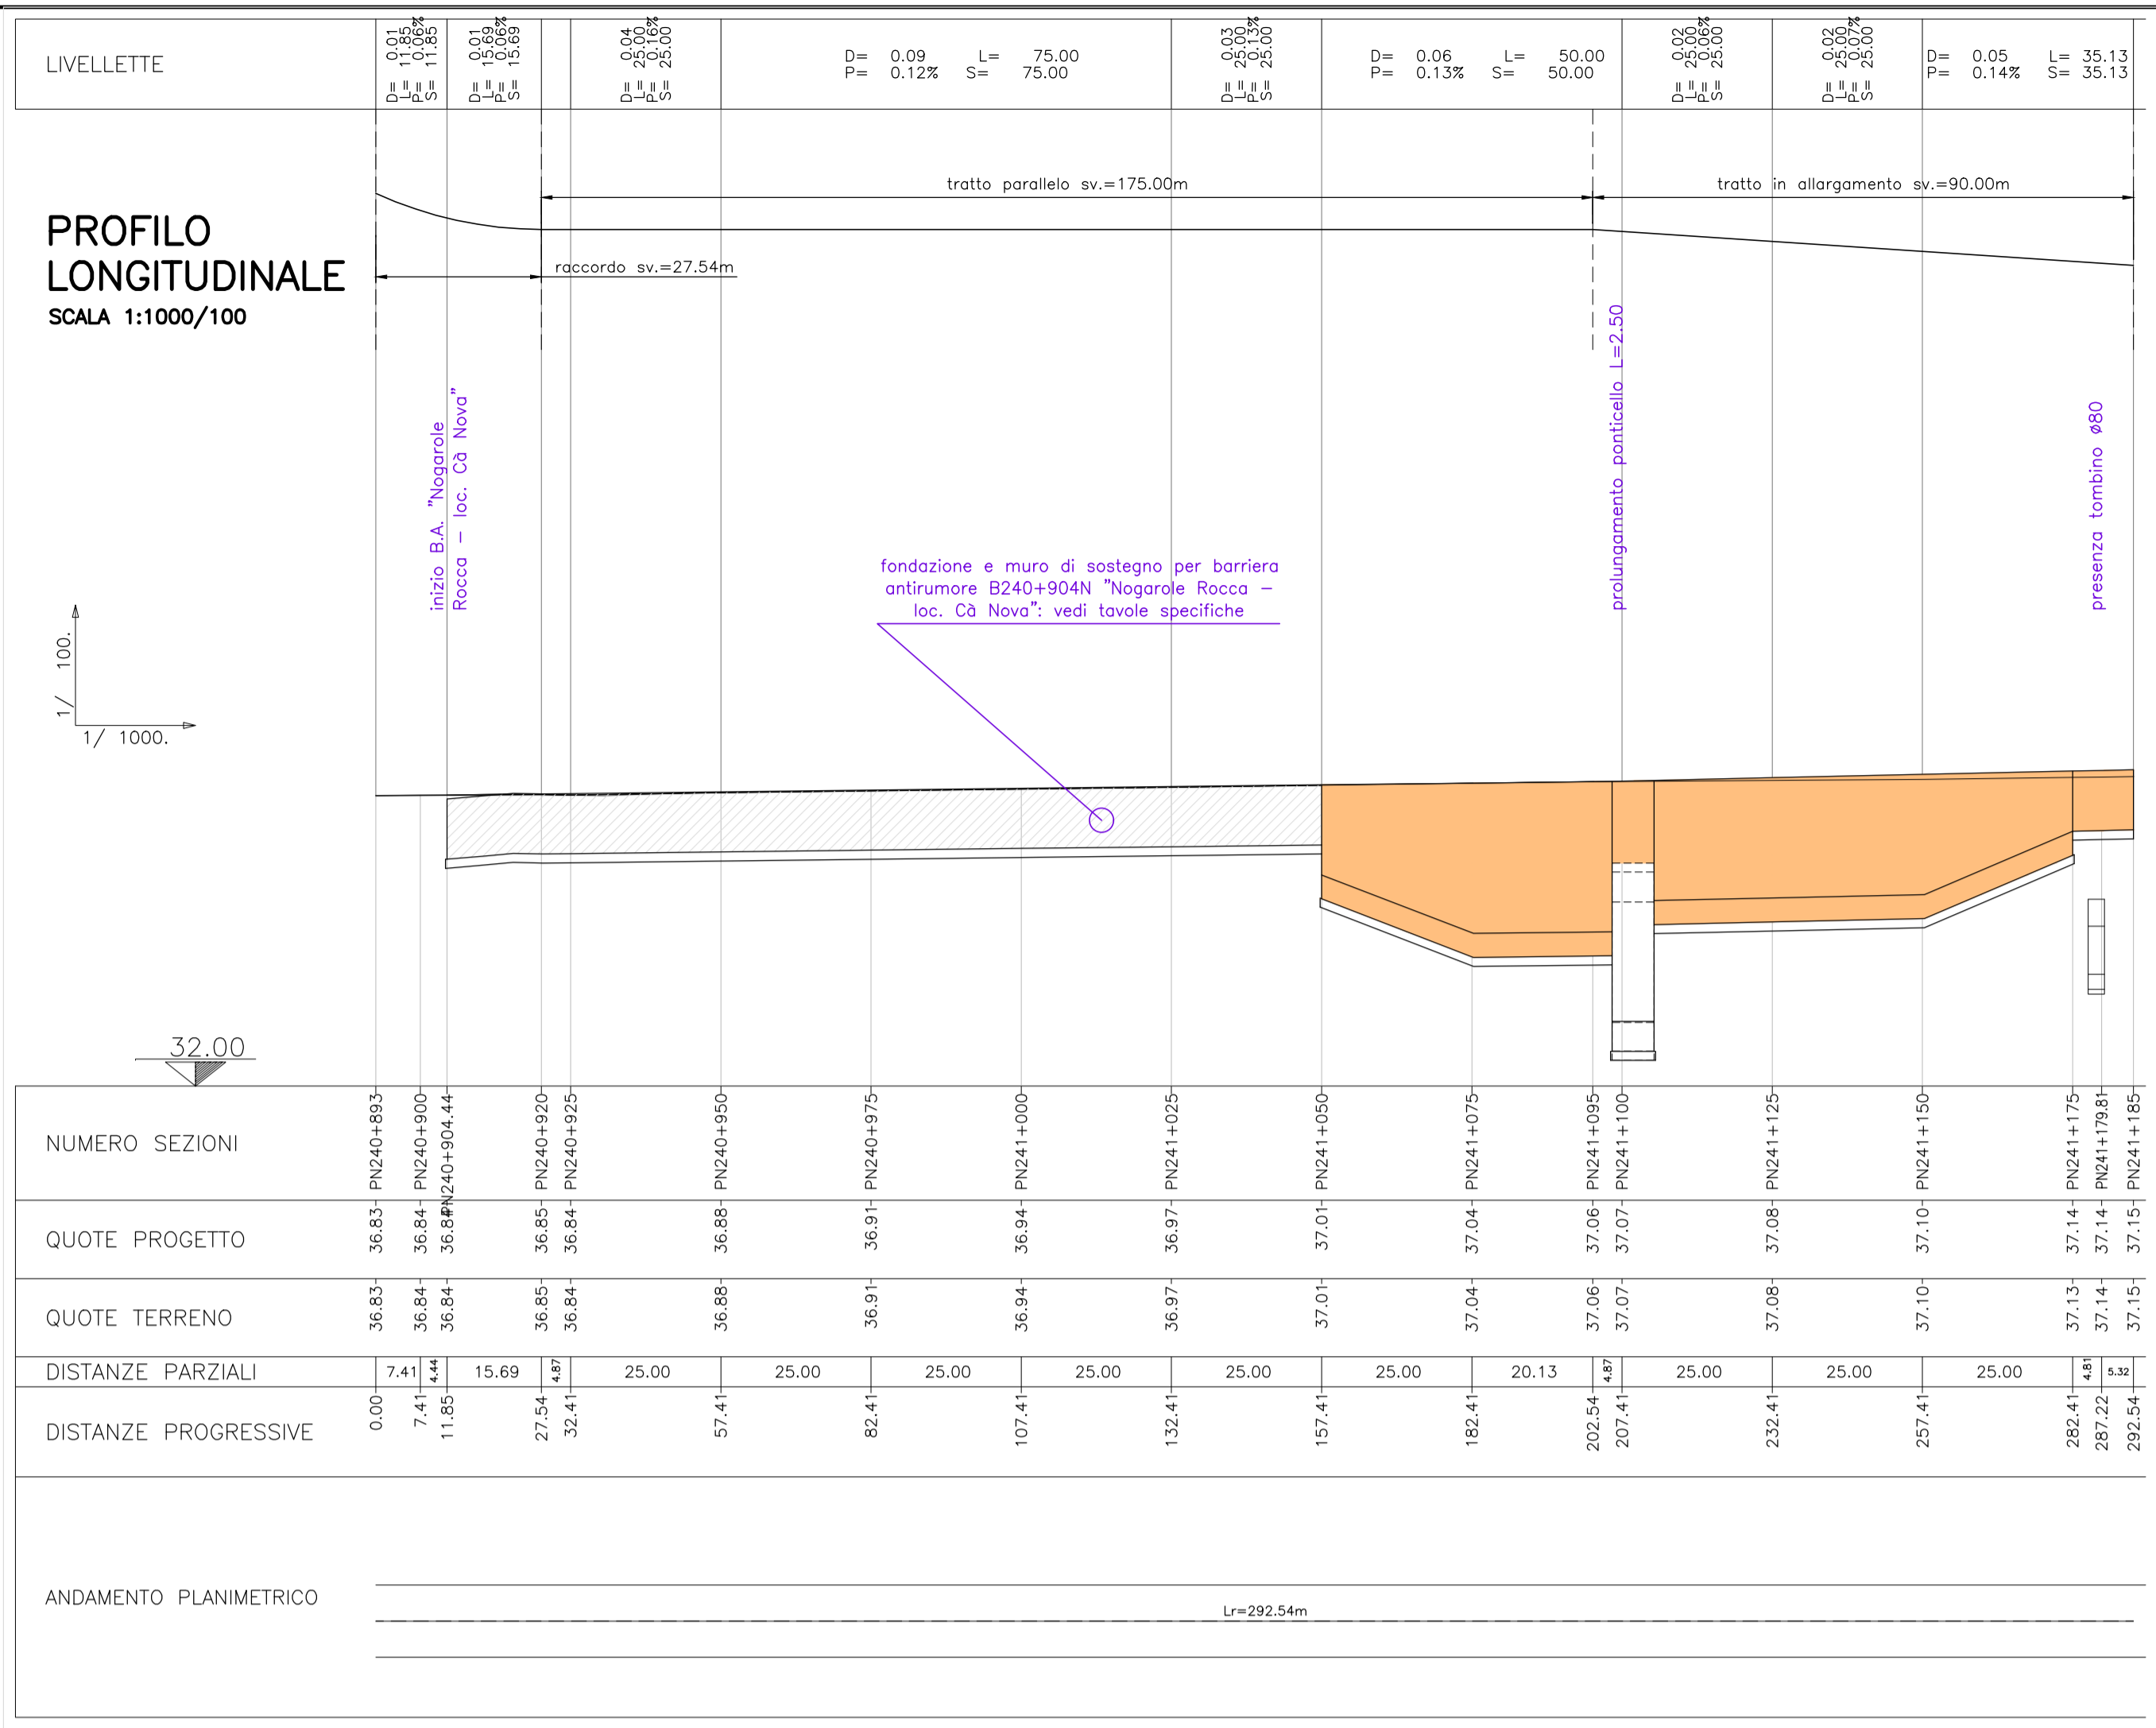


SEZIONI TRASVERSALI
SCALA 1:200

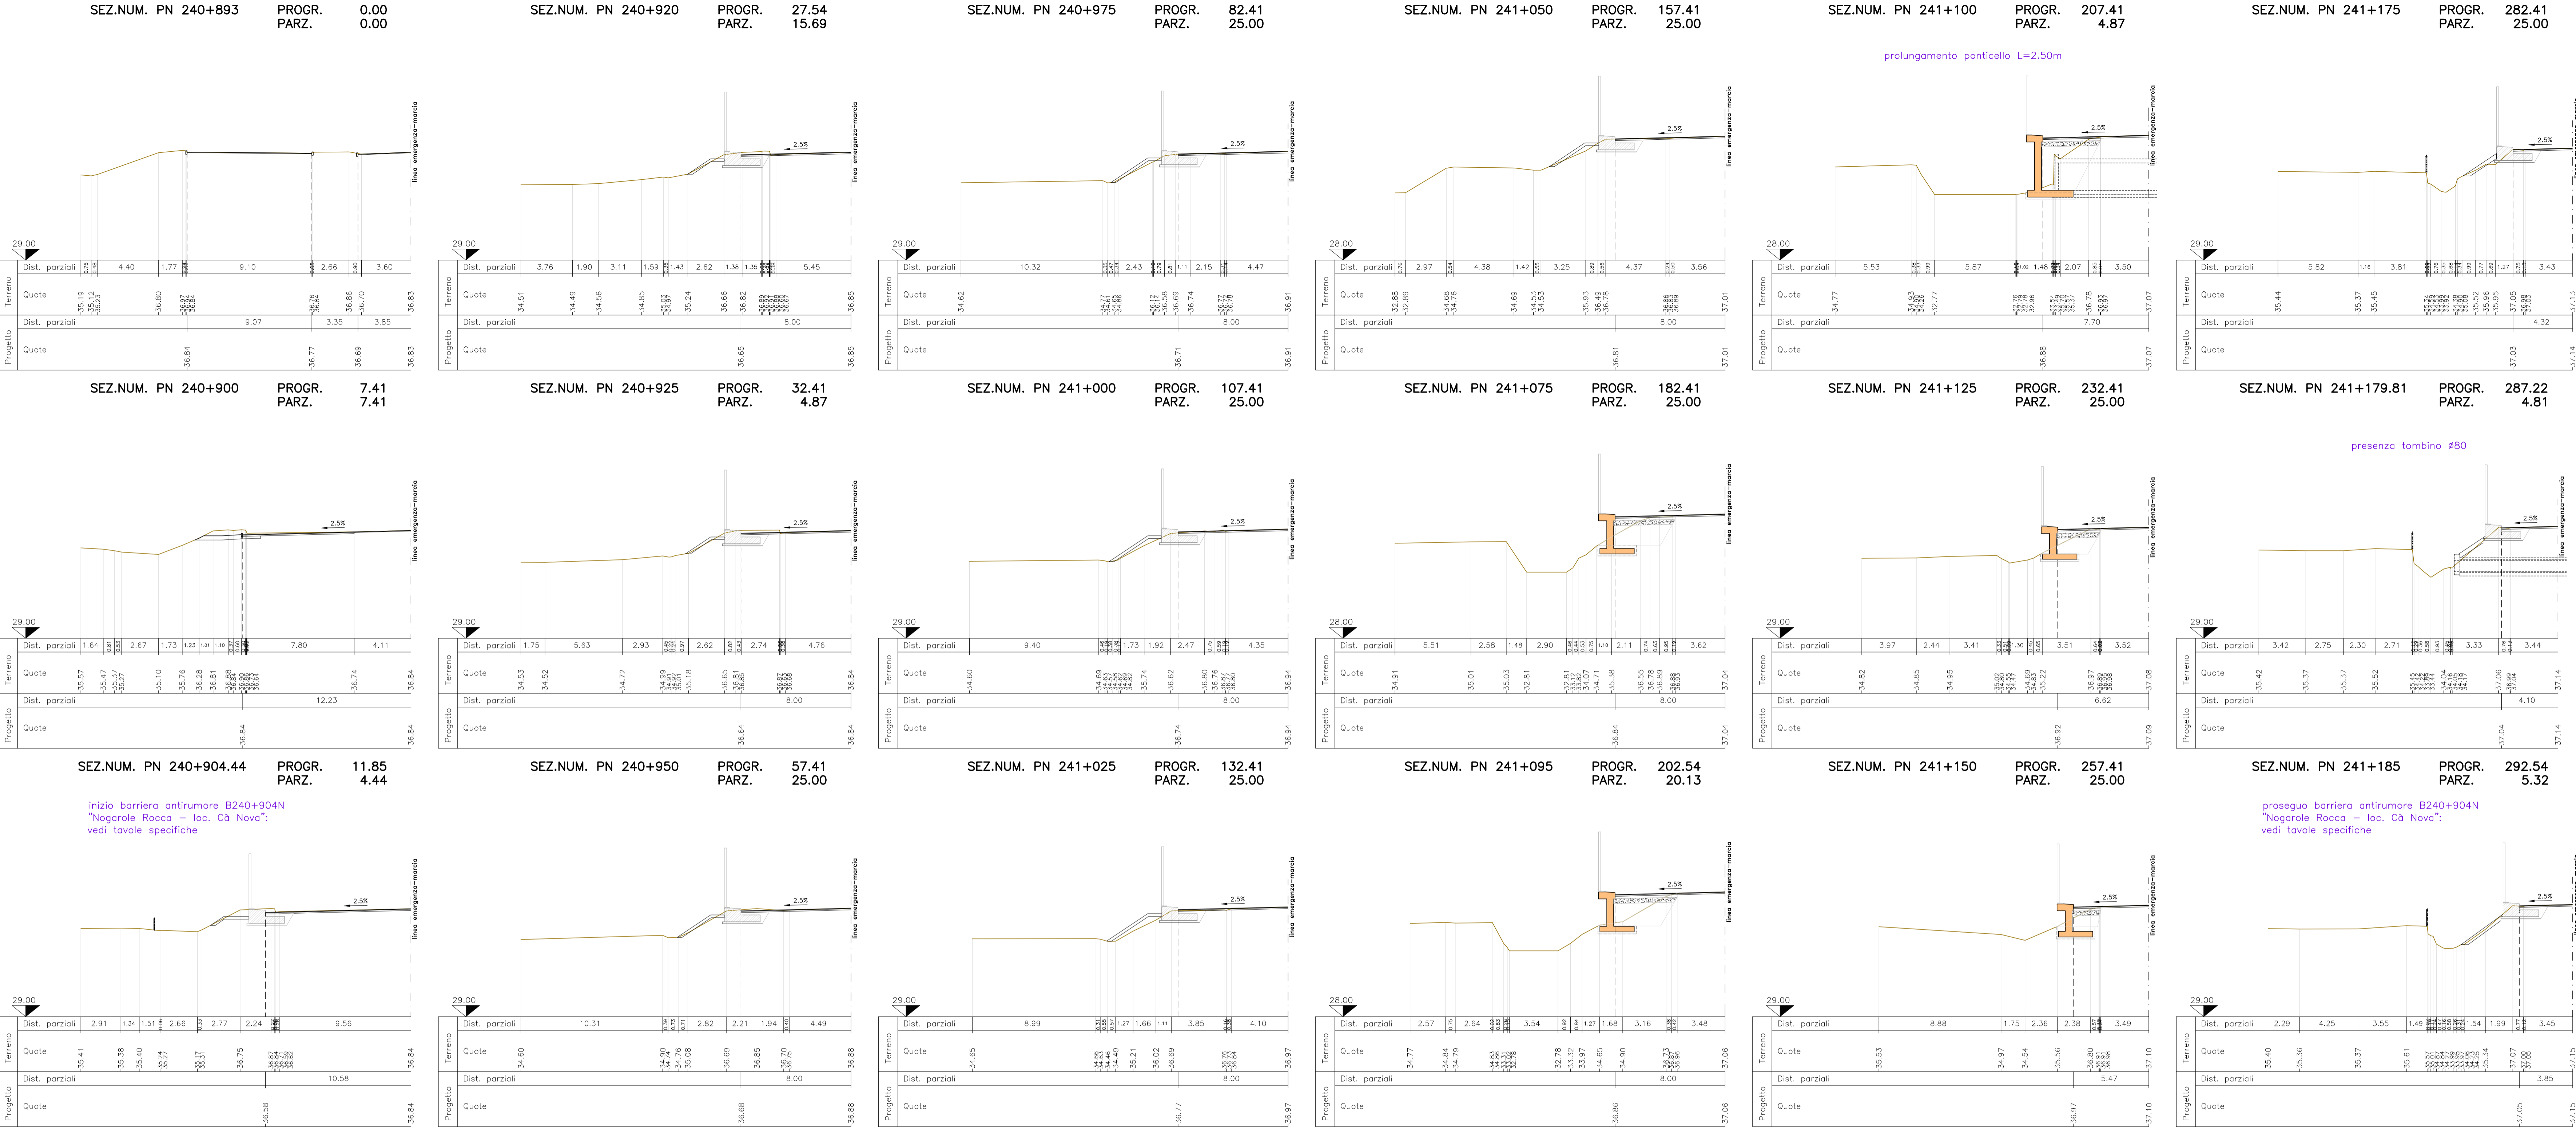

SOCIETA' PER AZIONI AUTOSTRADA DEL BRENNERO - TRENTO

ORDINE DEGLI INGEGNERI DELLA PROV. DI TRENTO
dot.ing. ROBERTO BOSETTI
INSCRIZIONE ALBO N° 1027

L RESPONSABILE DEL PROGETTO
dot. ing. Roberto Bosetti

autostrada del brennero

PROGETTO DEFINITIVO PER LA REALIZZAZIONE DELLA TERZA CORSIA NEL TRATTO COMPRESO TRA VERONA NORD (KM 223) E L'INTERSEZIONE CON L'AUTOSTRADA A1 (KM 314)

A2	LOTTO 2 - dal km 230+717 a Nogarole Rocca (km 246+185)
8.3.1	ADEGUAMENTO PISTE DI ACCELERAZIONE/DECELERAZIONE Area di servizio Povegliano est Pista di decelerazione

0 MAR. 2021	EMISSIONE	M. KETTMAIER	M. TAMANINI	C. COSTA
DATA PROGETTO:	DESCRIZIONE:	REDAZIONE:	VERIFICA:	APPROVAZIONE:
LUGLIO 2009				
NUMERO PROGETTO:				
31/09				

DIREZIONE TECNICA GENERALE

ORDINE DEGLI INGEGNERI DELLA PROV. DI BOLZANO
Dot. Ing. CAMILLO COSTA
N° 801
INGEGNERIA KAMMER DER PROVINZ BOZEN