SEZIONI TRASVERSALI

SCALA 1:200

SEZ.NUM. PN 240+367 PROGR. 0.00 PARZ. 0.00

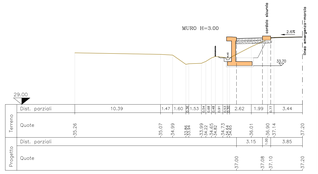

SEZ.NUM. PN 240+407.23 PROGR. 39.82 PARZ. 7.23

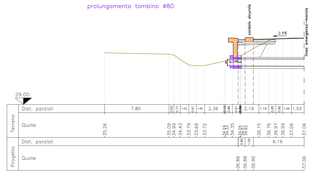

SEZ.NUM. PN 240+450 PROGR. 82.58 PARZ. 7.67

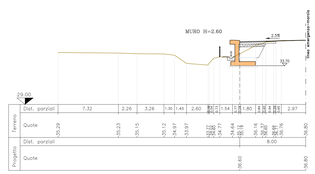

SEZ.NUM. PN 240+525 PROGR. 157.59 PARZ. 25.00

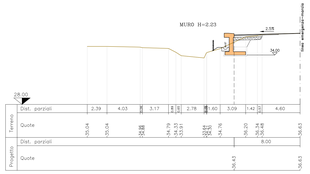

SEZ.NUM. PN 240+575 PROGR. 207.59 PARZ. 11.95

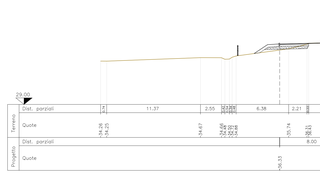

PN 240+618 PROGR. 250.59 PARZ. 17.98 SEZ.NUM.

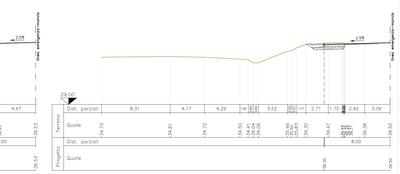

SEZ.NUM. PN 240+375 PROGR. 7.59 PARZ. 7.59

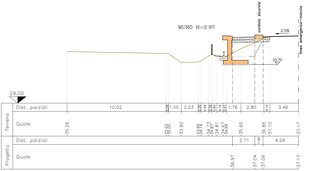

SEZ.NUM. PN 240+425 PROGR. 57.58 PARZ. 17.77

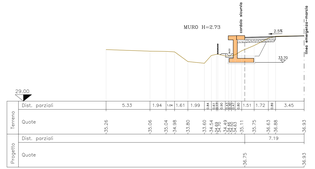

SEZ.NUM. PN 240+475 PROGR. 107.58 PARZ. 25.00

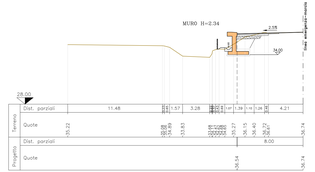

SEZ.NUM. PN 240+550 PROGR. 182.59 PARZ. 25.00

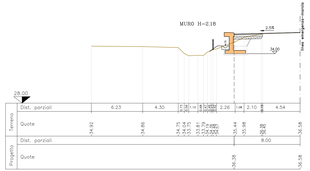

SEZ.NUM. PN 240+592.50 PROGR. 225.09 PARZ. 17.50

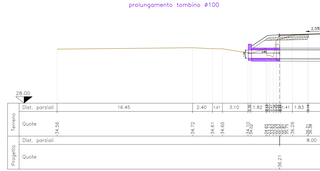

PN 240+625 PROGR. 257.59 PARZ. 7.02 SEZ.NUM.

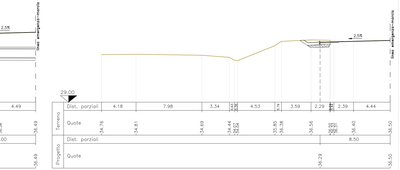

SEZ.NUM. PN 240+400 PROGR. 32.58 PARZ. 25.00

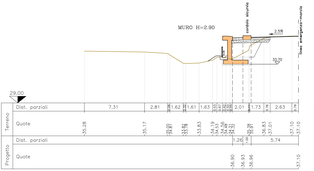

SEZ.NUM. PN 240+442 PROGR. 74.91 PARZ. 17.33

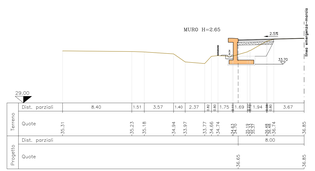

SEZ.NUM. PN 240+500 PROGR. 132.59 PARZ. 25.00

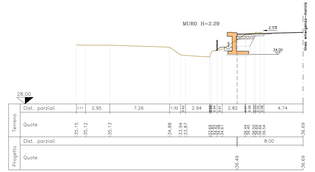

SEZ.NUM. PN 240+563.05 PROGR. 195.64 PARZ. 13.05

SEZ.NUM. PN 240+600 PROGR. 232.59 PARZ. 7.50

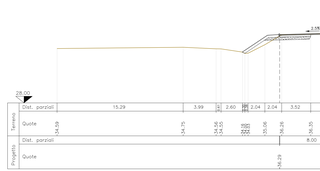

PN 240+651 PROGR. 283.59 PARZ. 25.86 SEZ.NUM.

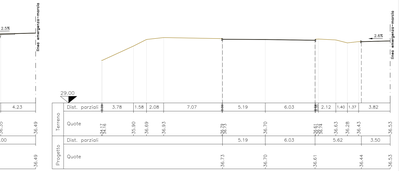

PROFILO LONGITUDINALE

SCALA 1:1000/100

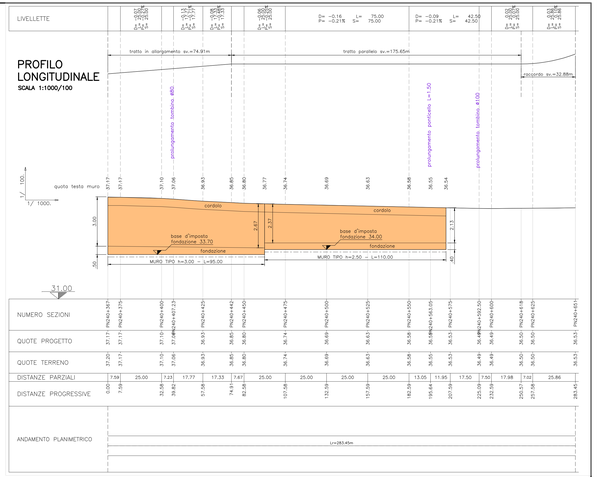

PLANIMETRIA DI PROGETTO

SCALA 1:500

LEGENDA COMPLESSIVA

- BITUMATO – area di intervento
- FORMELLE AUTOBLOCCANTI IN CLS
- MURO DI SOSTEGNO
- CORDONATA PER SICURVIA
- SICURVIA
- BARRIERA ANTIRUMORE (vedi tav. specifiche)

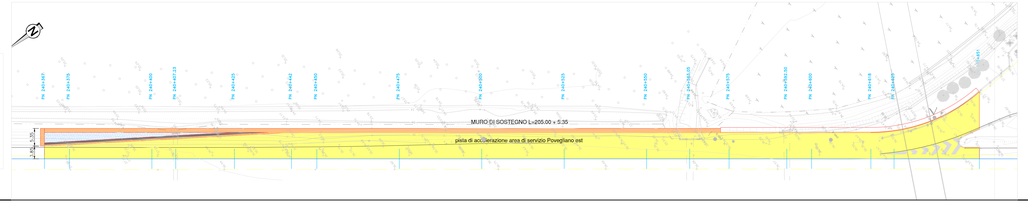

SOCIETA' PER AZIONI AUTOSTRADA DEL BRENNERO – TRENTO

ORDINE DEGLI INGEGNERI DELLA PROV. DI TRENTO
dott.ing. ROBERTO BOSETTI
INGEGNERE JUNIO N° 1937

IL RESPONSABILE DEL PROCEDIMENTO
(dott. ing. Roberto Bosetti)

autostrada del brennero

PROGETTO DEFINITIVO PER LA REALIZZAZIONE DELLA TERZA CORSIA NEL TRATTO COMPRESO TRA VERONA NORD (KM 223) E L'INTERSEZIONE CON L'AUTOSTRADA A1 (KM 314)

A2	LOTTO 2 – dal km 230+717 a Nogarole Rocca (km 246+185)
8.3.2	ADEGUAMENTO PISTE DI ACCELERAZIONE/DECELERAZIONE Area di servizio Povegliano est Pista di accelerazione

REV.	DATA	DESCRIZIONE	REDAZIONE	VERIFICA	APPROVAZIONE
0	MAR. 2021	EMISSIONE	M. KITTMAIER	M. TIMANINI	C. COSTA

DATA PROGETTO: LUGLIO 2009

NUMERO PROGETTO: 31/09

DIREZIONE TECNICA GENERALE

IL DIRETTORE TECNICO GENERALE E PROGETTISTA:
ORDINE DEGLI INGEGNERI DELLA PROV. DI BOLZANO
dott. ing. CARLO COSTA
N° 501
INGENIEURKAMMER DER PROVINZ BOZEN