
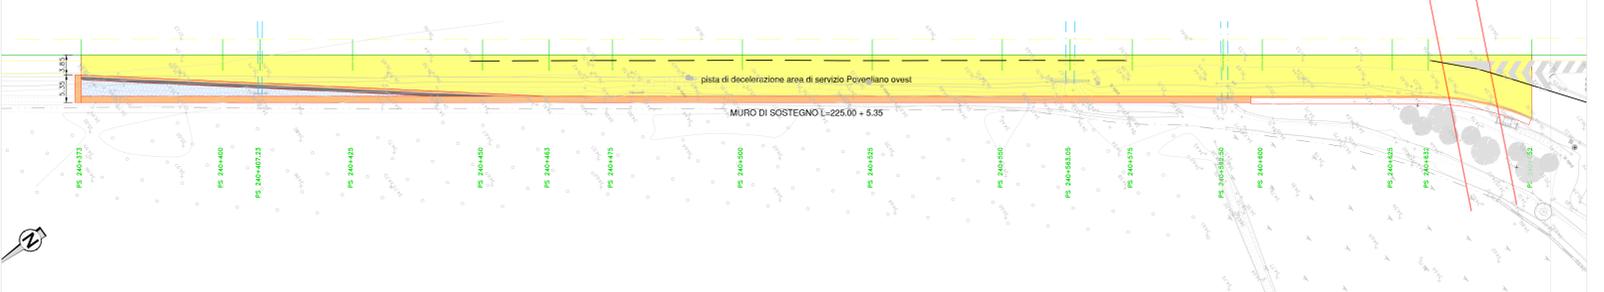
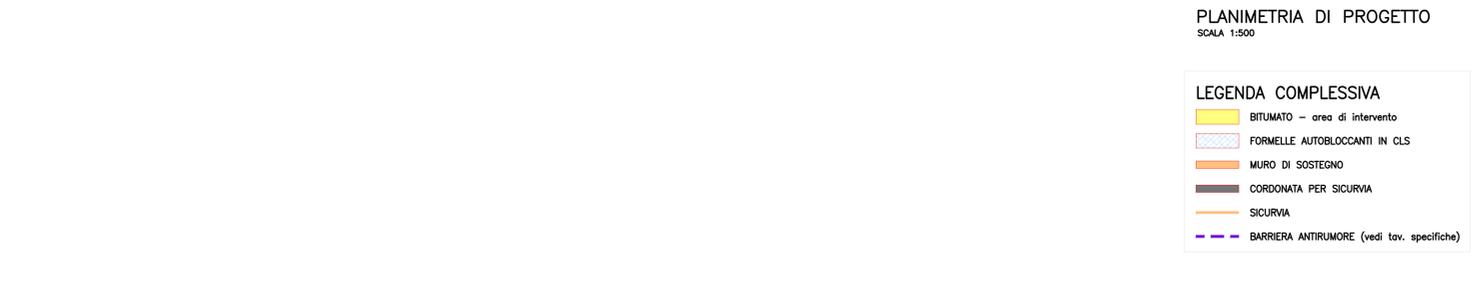
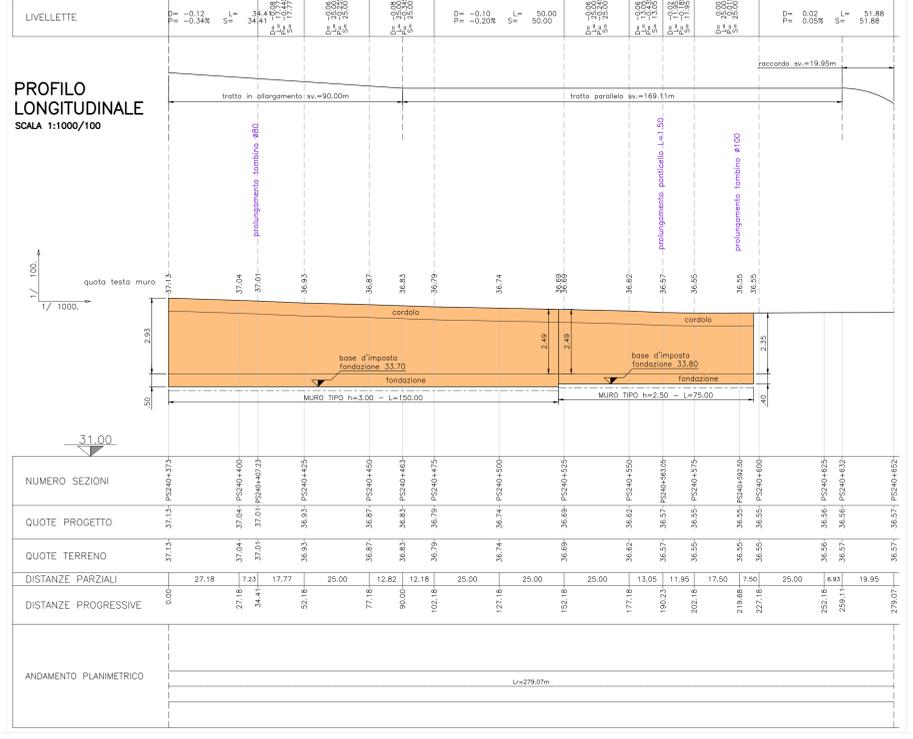
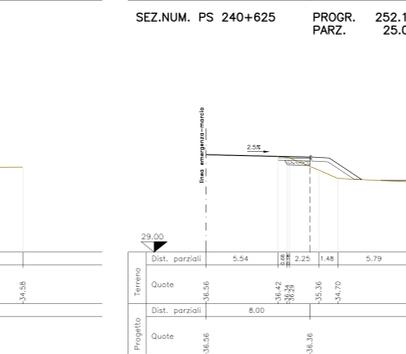
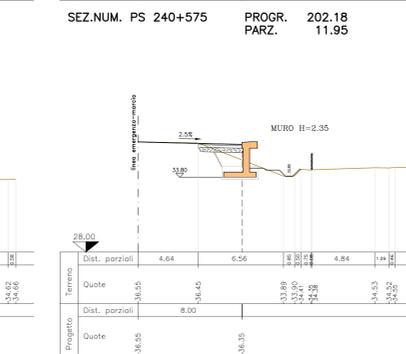
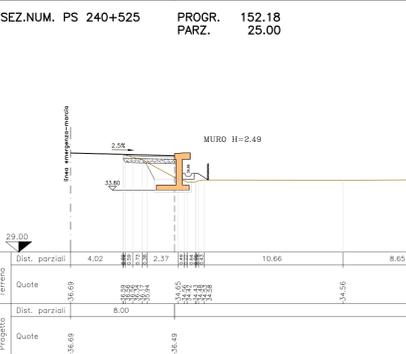
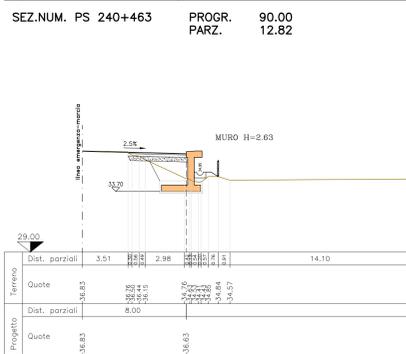
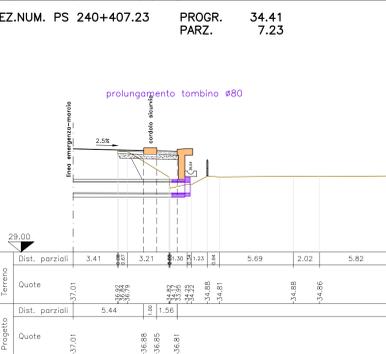
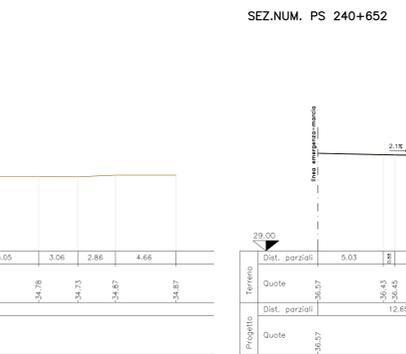
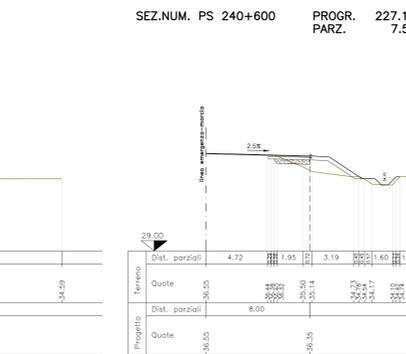
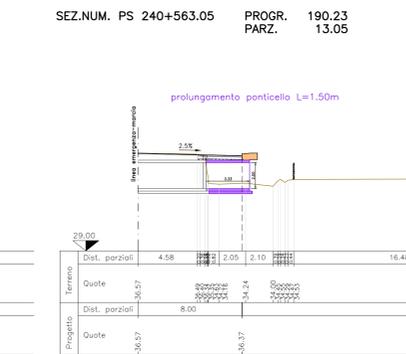
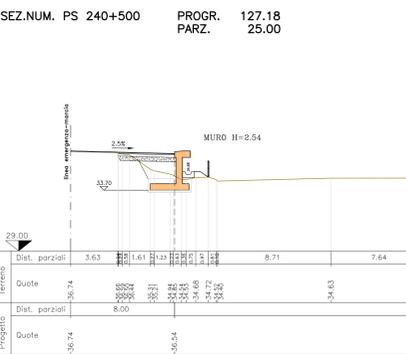
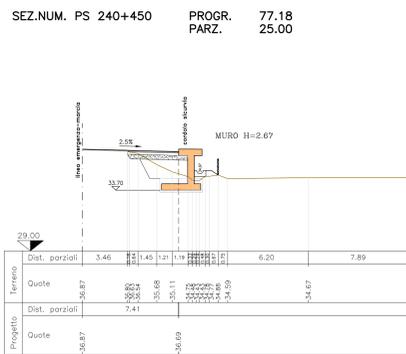
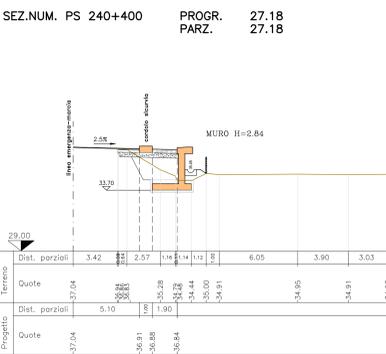
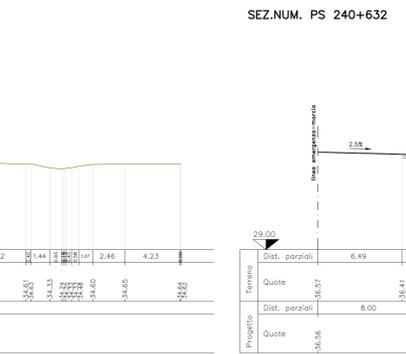
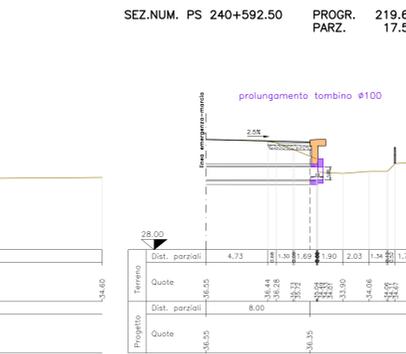
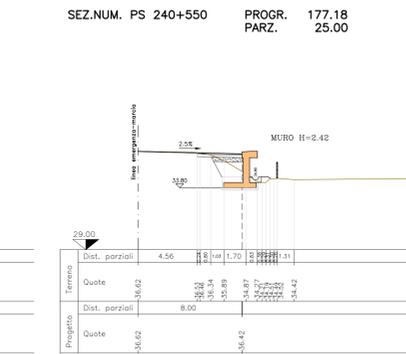
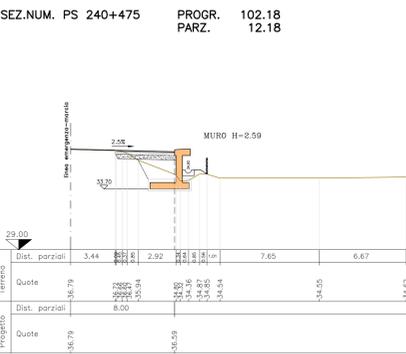
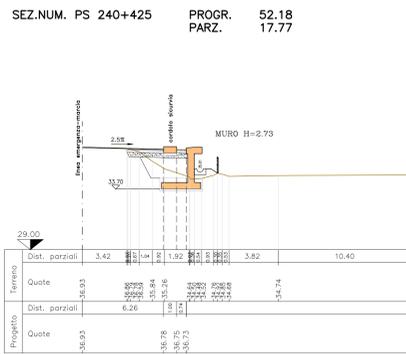


**SEZIONI TRASVERSALI**  
SCALA 1:200

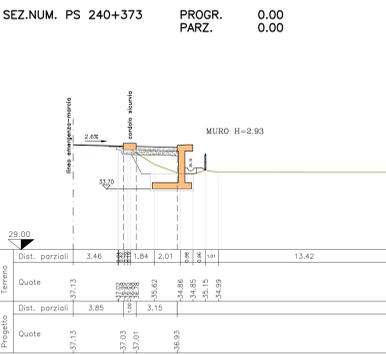

**SOCIETA' PER AZIONI AUTOSTRADA DEL BRENNERO - TRENTO**

ORDINE DEGLI INGEGNERI DELLA PROV. DI TRENTO  
Ing. ROBERTO BOSETTI  
INSCRIZIONE ALBO n° 1027

RESPONSABILE DEL PROGETTO  
dott. Ing. Roberto Bosetti

# autostrada del brennero

PROGETTO DEFINITIVO PER LA REALIZZAZIONE DELLA TERZA CORSIA NEL TRATTO COMPRESO TRA VERONA NORD (KM 223) E L'INTERSEZIONE CON L'AUTOSTRADA A1 (KM 314)

**A2** LOTTO 2 - dal km 230+717 a Nogarole Rocca (km 246+185)

**8.4.1** ADEGUAMENTO PISTE DI ACCELERAZIONE/DECELERAZIONE  
Area di servizio Povegliano ovest  
Pista di decelerazione

|                  |             |              |              |             |               |
|------------------|-------------|--------------|--------------|-------------|---------------|
| 0                | MAR. 2021   | EMISIONE     | M. KETTMAYER | M. TAMANINI | C. COSTA      |
| REVISIONE:       | DATA:       | DESCRIZIONE: | REDAZIONE:   | VERIFICA:   | APPROVAZIONE: |
| DATA PROGETTO:   | LUGLIO 2009 |              |              |             |               |
| NUMERO PROGETTO: |             |              |              |             |               |

31/09

**DIREZIONE TECNICA GENERALE**

ING. ENRIKA MAYER  
DER PROVINZ BOZEN