

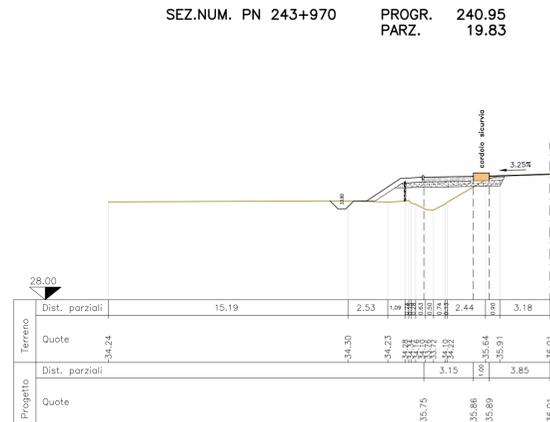
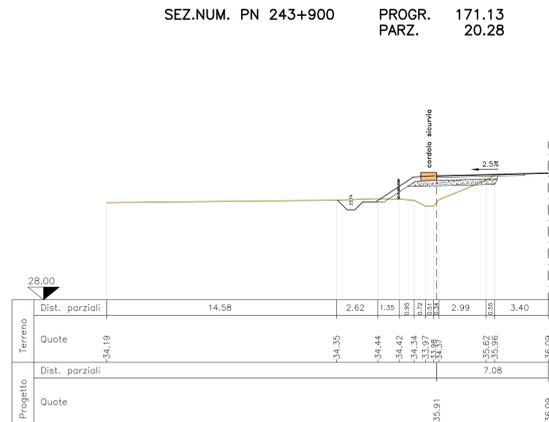
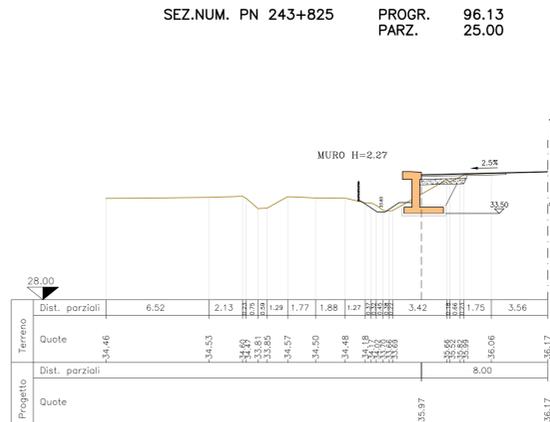
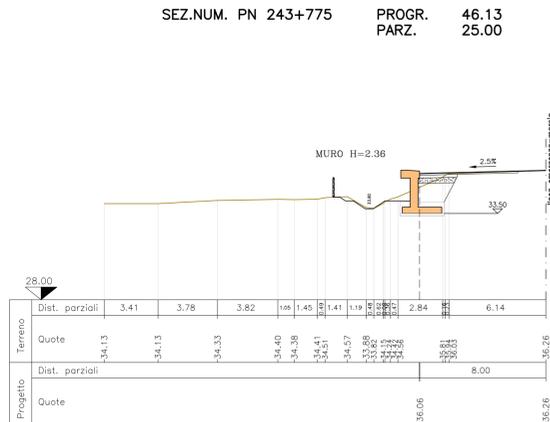
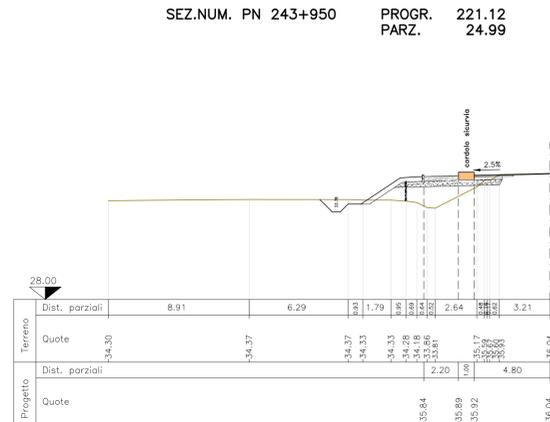
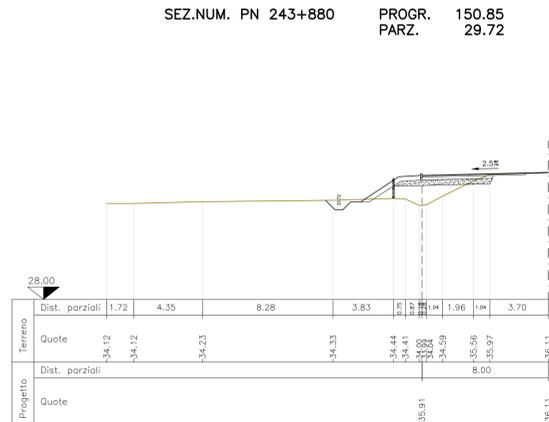
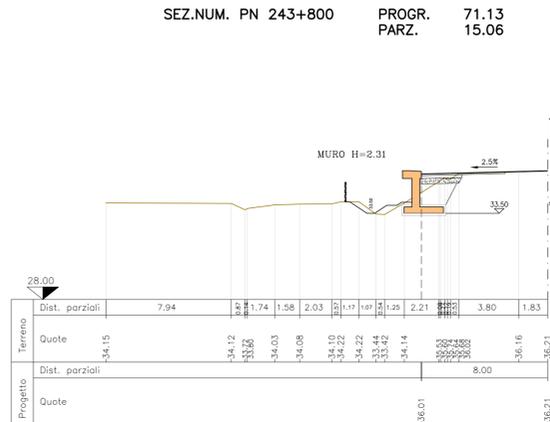
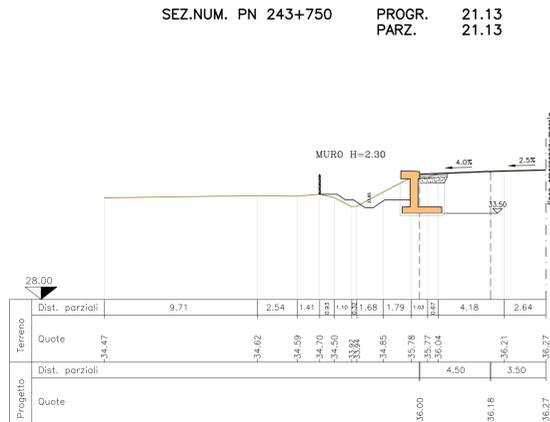
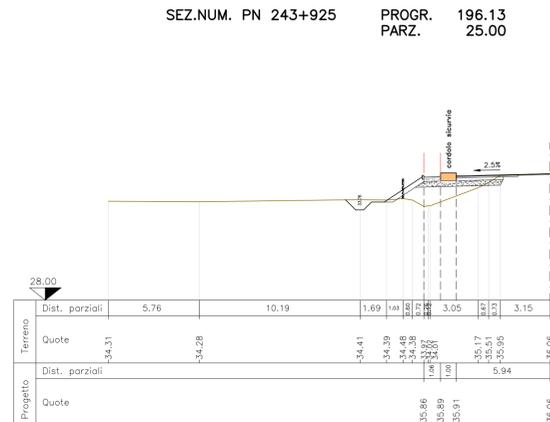
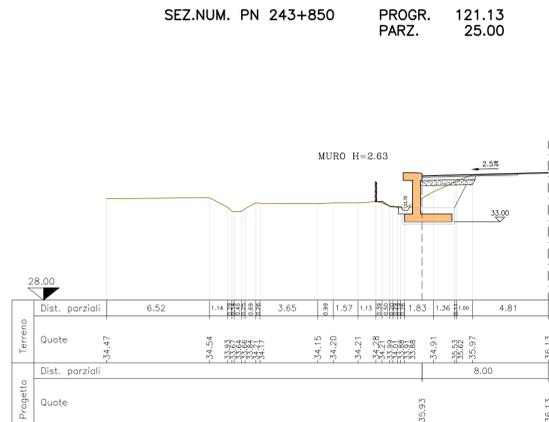
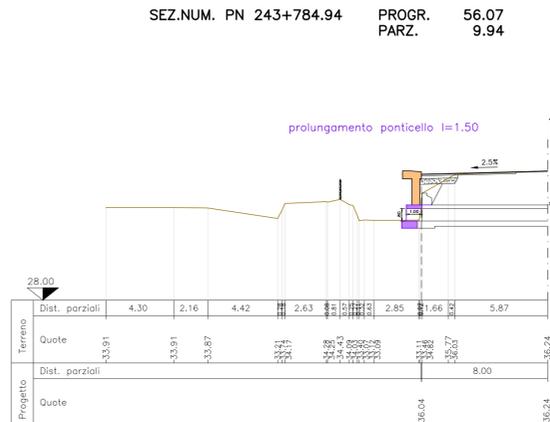
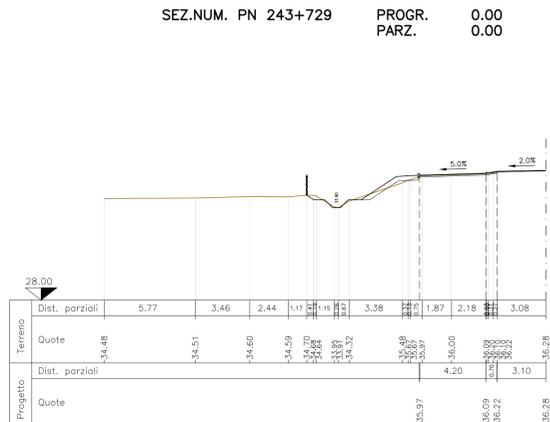


SEZIONI TRASVERSALI
SCALA 1:200

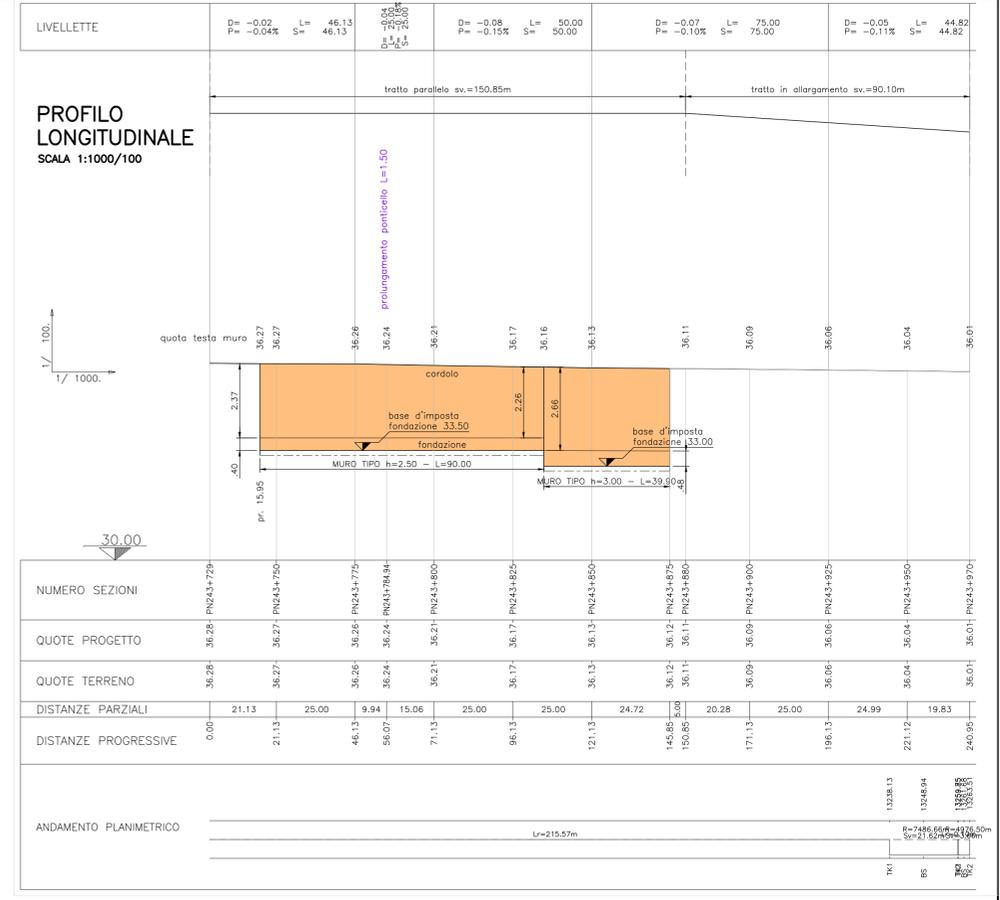

PLANIMETRIA DI PROGETTO
SCALA 1:500

- LEGENDA COMPLESSIVA
- BITUMATO - area di intervento
 - FORMELLE AUTOBLOCCANTI IN CLS
 - MURO DI SOSTEGNO
 - CORDONATA PER SICURVIA
 - SICURVIA
 - BARRIERA ANTIRUMORE (vedi tav. specifiche)

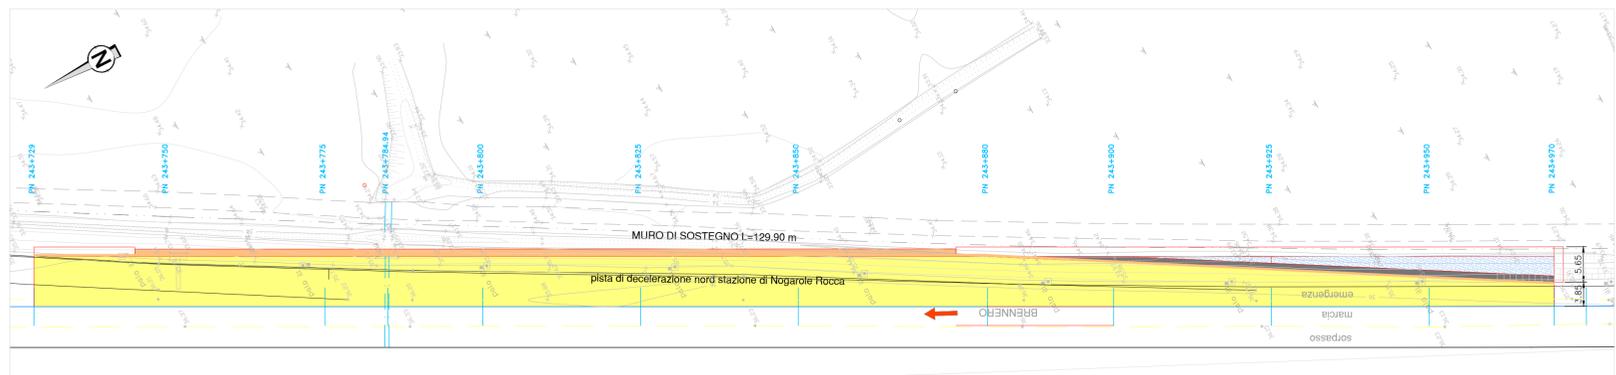

SOCIETA' PER AZIONI AUTOSTRADA DEL BRENNERO - TRENTO

ORDINE DEGLI INGEGNERI DELLA PROV. DI TRENTO
dott.ing. ROBERTO BOSETTI
INSCRIZIONE ALBO n° 1027

IL RESPONSABILE DEL PROCEDIMENTO
dott. Ing. Roberto Bosetti

autostrada del brennero

PROGETTO DEFINITIVO PER LA REALIZZAZIONE DELLA TERZA CORSIA NEL TRATTO COMPRESO TRA VERONA NORD (KM 223) E L'INTERSEZIONE CON L'AUTOSTRADA A1 (KM 314)

A2	LOTTO 2 - dal km 230+717 a Nogarole Rocca (km 246+185)
8.5.3	ADEGUAMENTO PISTE DI ACCELERAZIONE/DECELERAZIONE Stazione di Nogarole Rocca Pista di decelerazione carreggiata nord

D	MAR. 2021	EMISSIONE	M. KETTMAIER	M. TAMANINI	C. COSTA
REVISIONE:	DATA:	DESCRIZIONE:	REDAZIONE:	VERIFICA:	APPROVAZIONE:
DATA PROGETTO:	LUGLIO 2009				
NUMERO PROGETTO:	31/09				

DIREZIONE TECNICA GENERALE
ING. CARLO COSTA
INGENIEURKAMMER DER PROVINZ BOZEN