


PLANIMETRIA SCHEMATICA SISTEMAZIONE AREE VERDI

Scala 1:1.000


RIEPILOGO VOLUMI - SISTEMAZIONE TERRA VEGETALE IN ESUBERO DAGLI SCAVI

POSIZIONE	N. AREA	VOLUMI PARZIALI [mc]	VOLUME TOTALE [mc]
NOGAROLE ROCCA	1	5.072,37	25.990,07
	2	18.760,83	
	3	2.156,87	

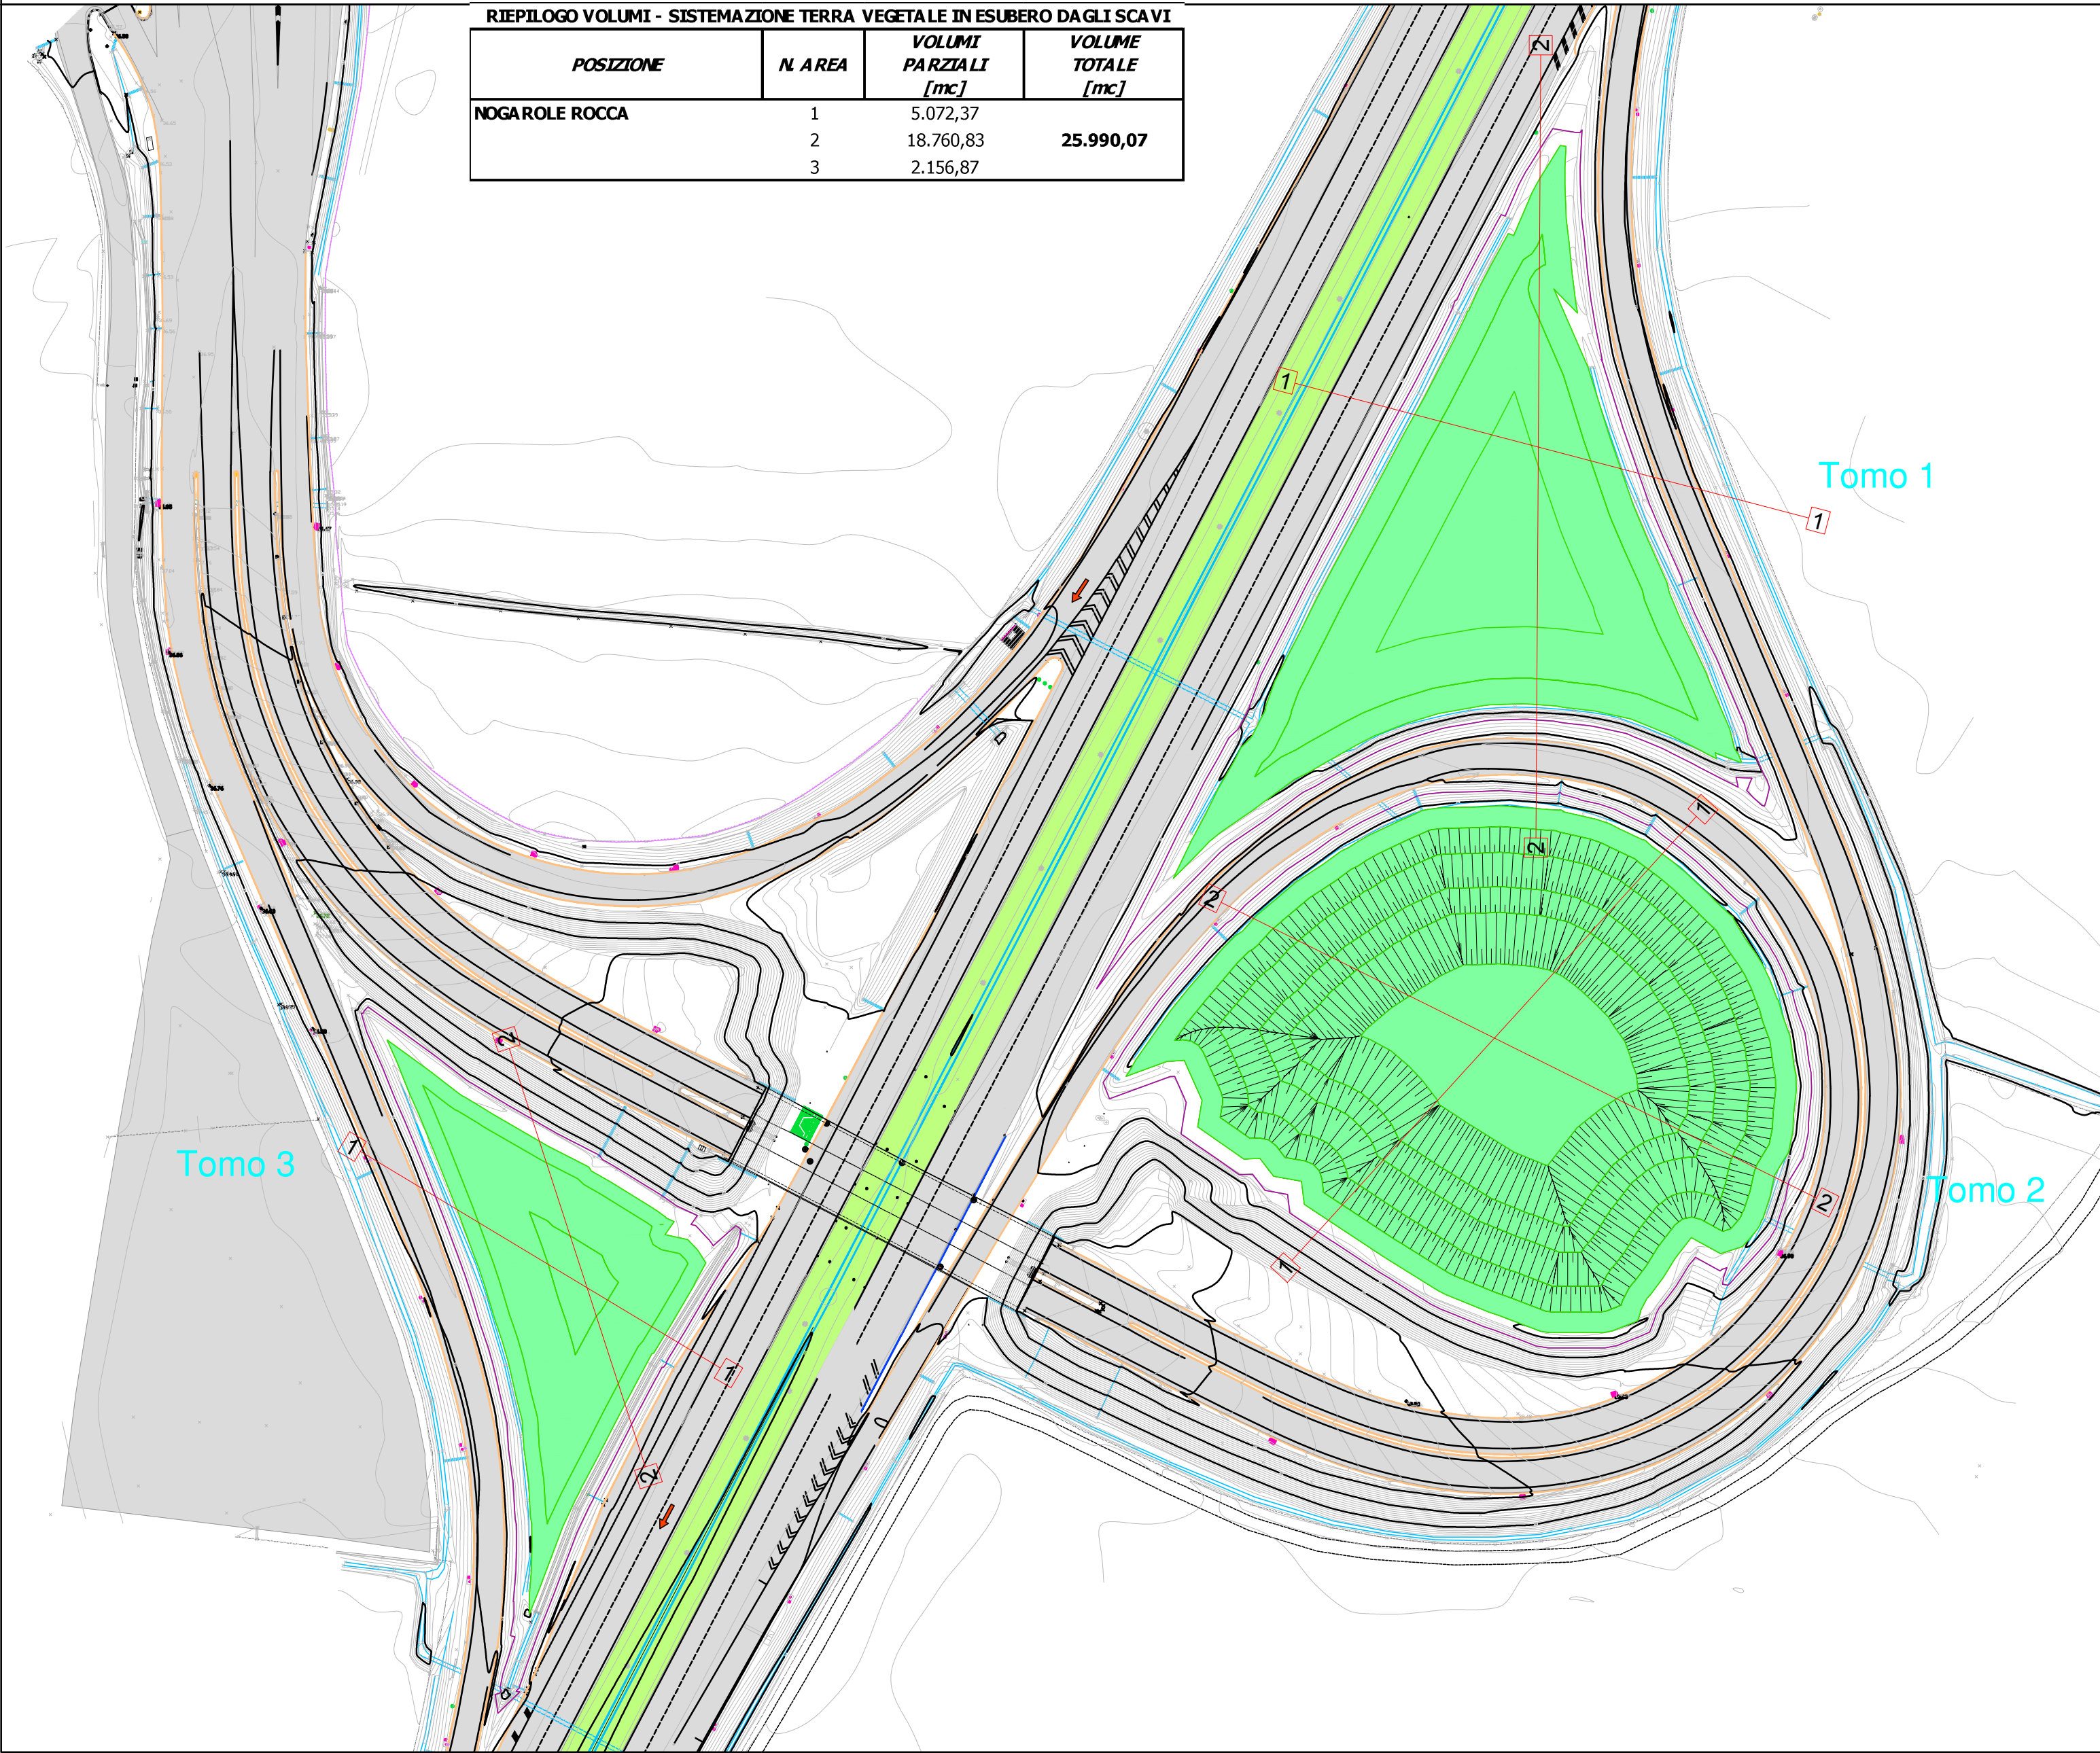


TOMO 1 SEZIONE 1-1

Scala 1:500

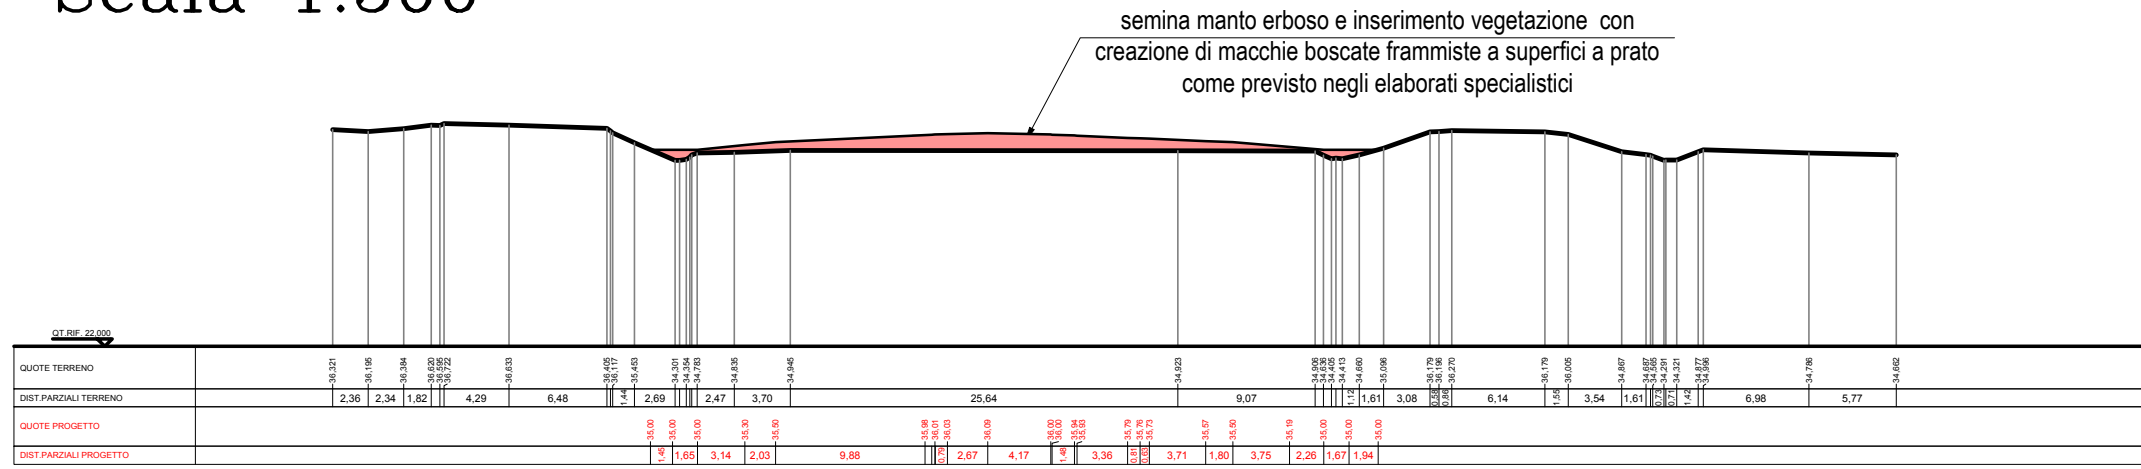


TOMO 3 SEZIONE 2-2

Scala 1:500

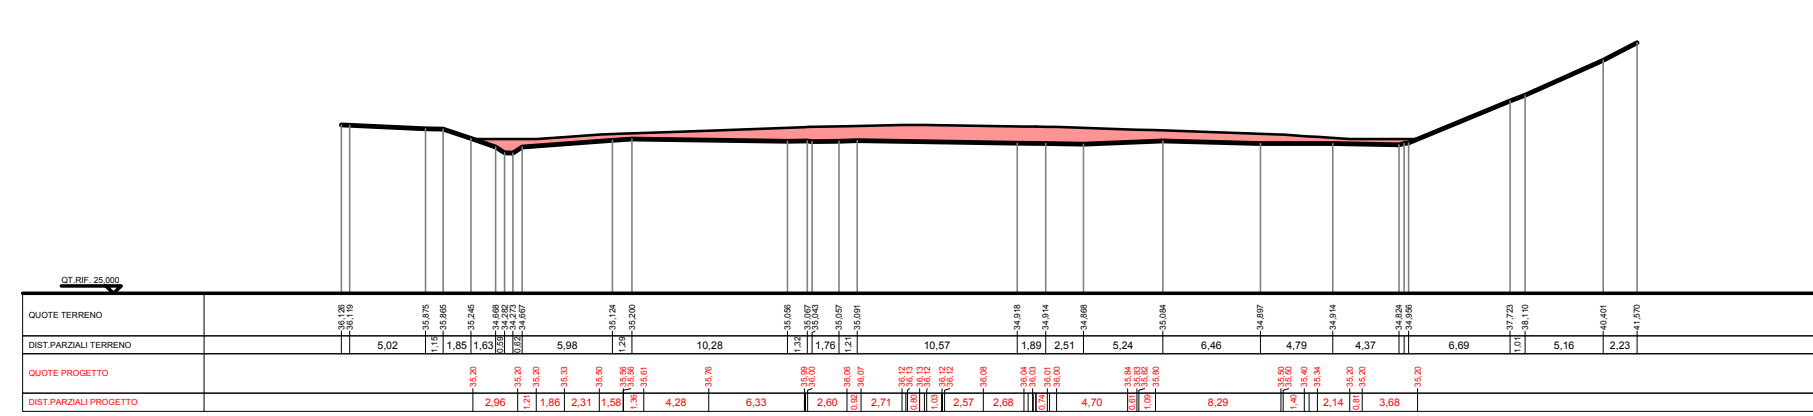

TOMO 1 SEZIONE 2-2

Scala 1:500

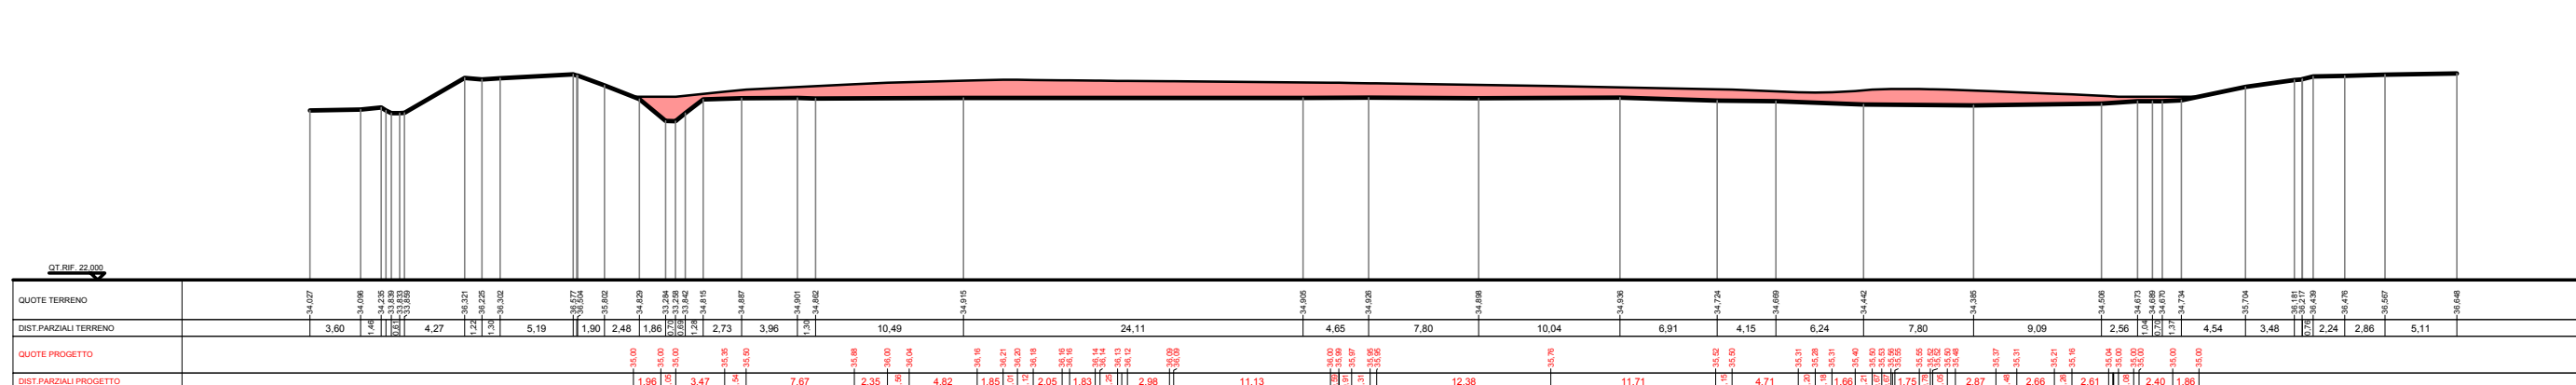


Specie arboree ed arbustive previste

- Populus alba - cir. 16/18 in zolla
- Populus alba "Boleana" 16/18 in zolla
- Quercus cerris 16/18 in zolla
- Fraxinus ornus 16/18 in zolla
- Acer platanoides "Emerald Queen" 16/18 in zolla
- Celtis australis 16/18 in zolla
- Acer campestre 16/18 in zolla
- Tilia tomentosa 16/18 in zolla
- Spartium junceum vaso diam 18 cm
- Forsythia x intermedia "Lynw ood" diam 18 cm
- Cotinus coccinea "Royal Purple" diam 18 cm
- Rosa canina vaso diam 18 cm
- Kerria japonica "Pieris" vaso diam 18 cm
- Spiraea in varietà vaso diam 18 cm


TOMO 2 SEZIONE 1-1

Scala 1:500

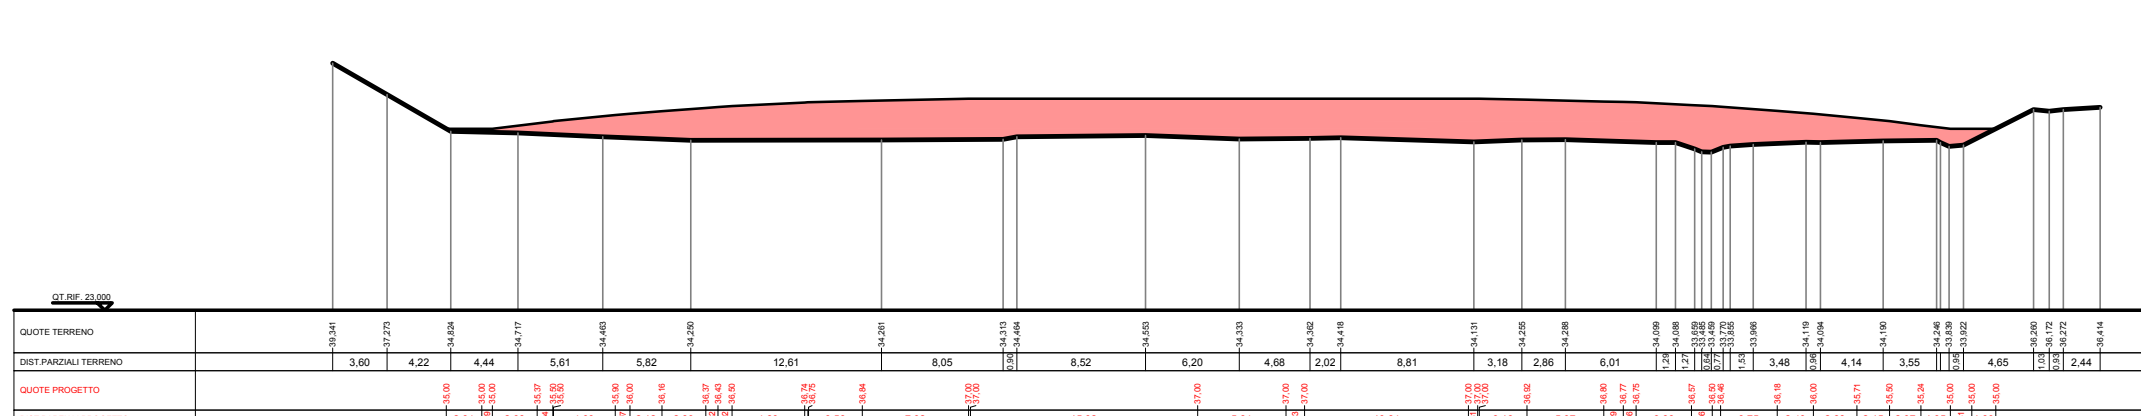


TOMO 2 SEZIONE 2-2

Scala 1:500

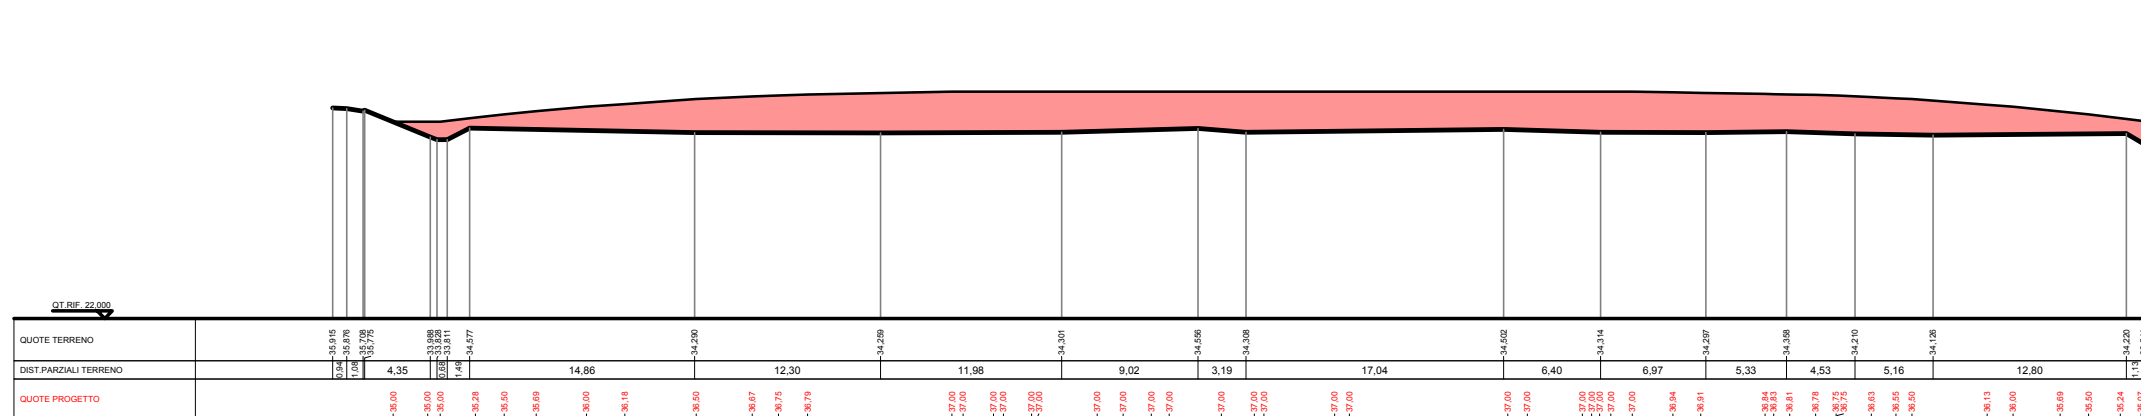

TOMO 3 SEZIONE 1-1

Scala 1:500

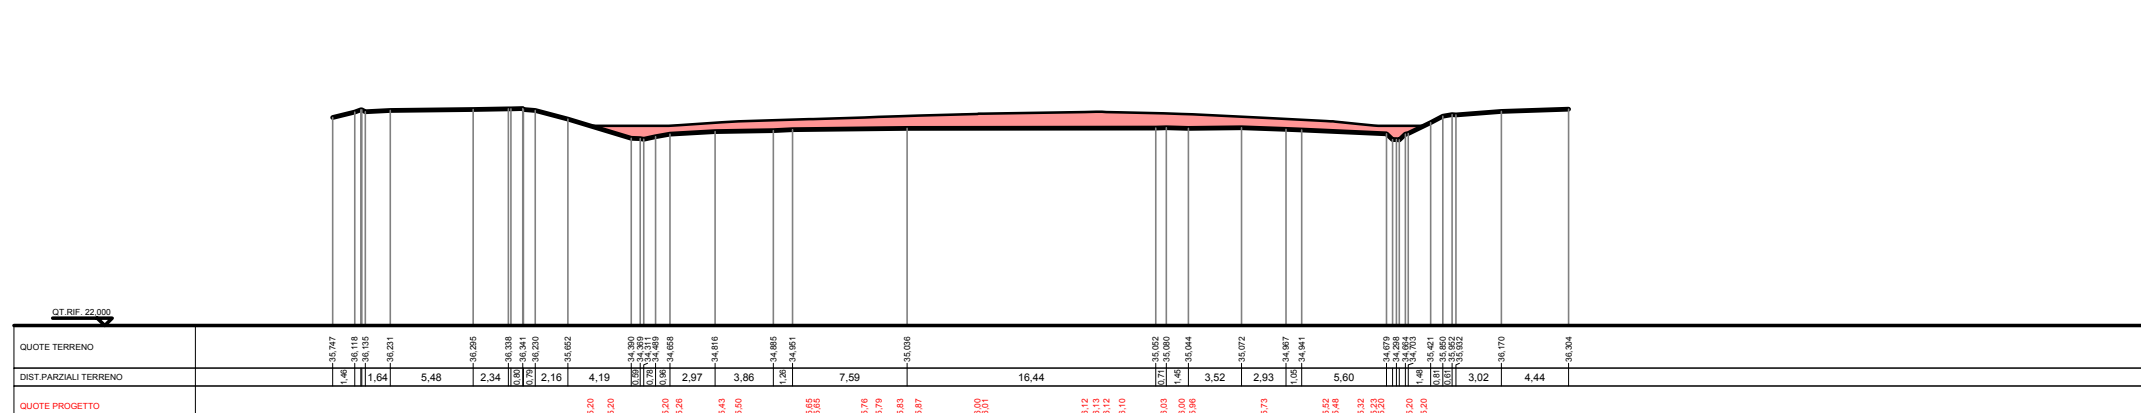

SOCIETA' PER AZIONI AUTOSTRADA DEL BRENNERO - TRENTO

ORDINE DEGLI INGEGNERI DELLA PROV. DI TRENTO
dott.ing. ROBERTO BOSETTI
INSCRIZIONE ALBO n° 1027

IL RESPONSABILE DEL PROCEDIMENTO
dott. ing. Roberto Bosetti

autostrada del brennero

PROGETTO DEFINITIVO PER LA REALIZZAZIONE DELLA TERZA CORSIA NEL TRATTO COMPRESO TRA VERONA NORD (KM 223) E L'INTERSEZIONE CON L'AUTOSTRADA A1 (KM 314)

A2 LOTTO 2 - dal km 230+717 a Nogarole Rocca (km 246+185)

10.1.1. MITIGAZIONE AMBIENTALI E PAESAGGISTICHE
Aree di svincolo
Stazione di Nogarole Rocca

REVISIONE:	DATA:	DESCRIZIONE:	REDAZIONE:	VERIFICA:	APPROVAZIONE:
0	MAR. 2021	EMISSIONE	C. SCOZ	M. TAMANINI	C. COSTA
DATA PROGETTO:		IL DIRETTORE TECNICO GENERALE E PROGETTISTA			
LUGLIO 2009		 DIREZIONE TECNICA GENERALE			
NUMERO PROGETTO:		 ORDINE DEGLI INGEGNERI DELLA PROV. DI BOLZANO dott. ing. CARLO COSTA Nr. 081 INGENIEURKAMMER DER PROVINZ BOZEN			
31/09					