



SCHEMA TIPO BACINO DI LAMINAZIONE
SCALA 1:500


- SPECIE ARBOREE- barriera avifauna
 Populus alba "Bolleana"
 Populus alba "Nivea"
- SPECIE ARBOREE- prossimità sponde laterali
 Fraxinus excelsior "Westhof's Glorie"
 Salix alba
 Salix matsudana "Tortuosa"
 Alnus glutinosa
- SPECIE ARBOREE- sup. limitrofa a bacino
 Acer campestre
 Ulmus minor
 Carpinus betulus
 Populus alba "Nivea"
- SPECIE ARBUSTIVE - in vaso
 Euonymus europaeus
 Corylus avellana
 Cornus mas
 Cornus sanguinea
 Sambucus nigra
 Ligustrum vulgare
 Prunus spinosa
 Crataegus monogyna

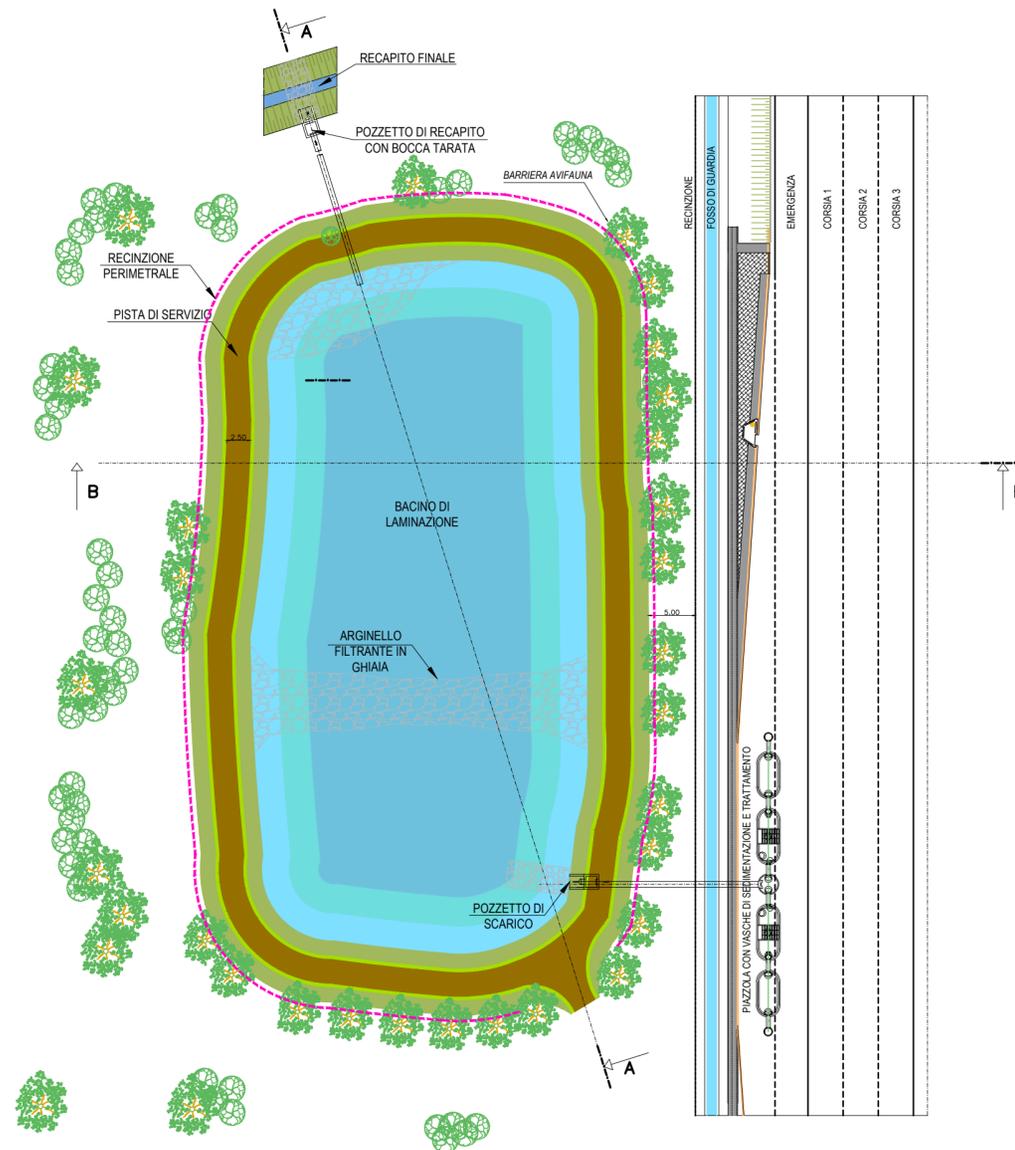


VISTA FRONTALE DELLA RECINZIONE
SCALA a vista (PER I DETTAGLI VEDI TAVOLE SPECIFICHE)

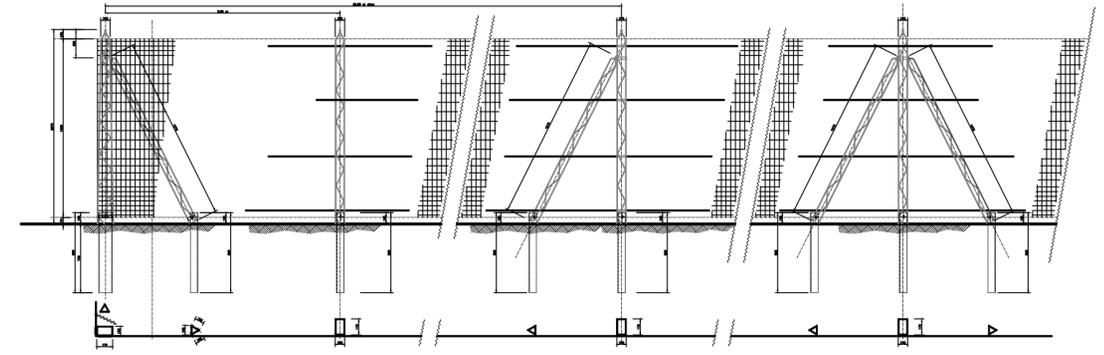

SEZIONE TRASVERSALE A-A
SCALA 1:100

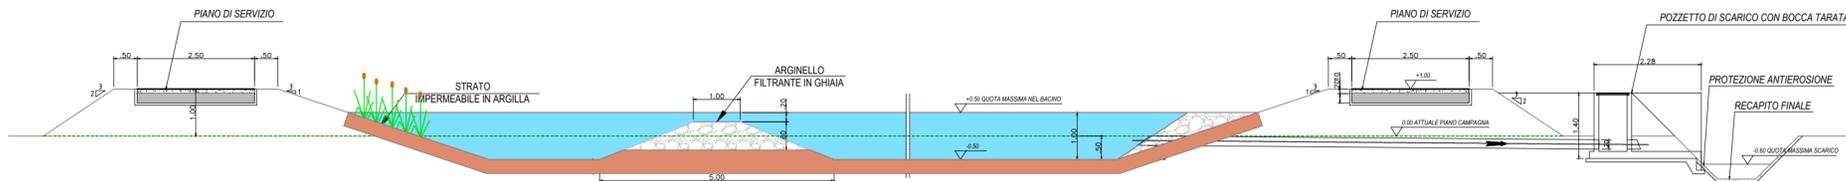

SEZIONE TRASVERSALE B-B
SCALA 1:200

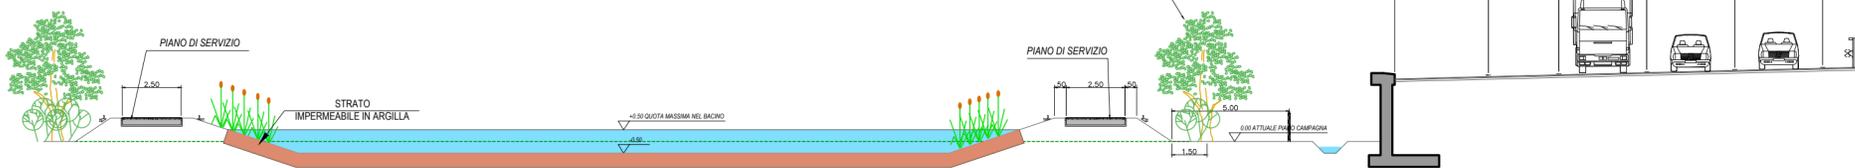

SOCIETA' PER AZIONI AUTOSTRADA DEL BRENNERO - TRENTO

ORDINE DEGLI INGEGNERI
 DELLA PROV. DI TRENTO
 dott.ing. ROBERTO BOSETTI
 INSCRIZIONE ALBO N° 1027

IL RESPONSABILE DEL PROCEDIMENTO
 dott. ing. Roberto Bosetti

autostrada del brennero

PROGETTO DEFINITIVO PER LA REALIZZAZIONE
 DELLA TERZA CORSIA NEL TRATTO COMPRESO
 TRA VERONA NORD (KM 223) E L'INTERSEZIONE
 CON L'AUTOSTRADA A1 (KM 314)

A2	LOTTO 2 - dal km 230+717 a Nogarole Rocca (km 246+185)
10.2.	MITIGAZIONE AMBIENTALI E PAESAGGISTICHE Sistemazione a verde Bacini di laminazione

0	MAR. 2021	EMISSIONE	A. SARZI	M. TAMANINI	C. COSTA
REVISIONE:	DATA:	DESCRIZIONE:	REDAZIONE:	VERIFICA:	APPROVAZIONE:
DATA PROGETTO:	LUGLIO 2009		DIREZIONE TECNICA GENERALE		
NUMERO PROGETTO:	31/09				

IL DIRETTORE TECNICO GENERALE E PROGETTISTA:

ORDINE DEGLI INGEGNERI
 DELLA PROV. DI BOLZANO
 Dott. ing. CARLO COSTA
 Nr. 891
 INGENIEURKAMMER
 DER PROVINZ BOZEN