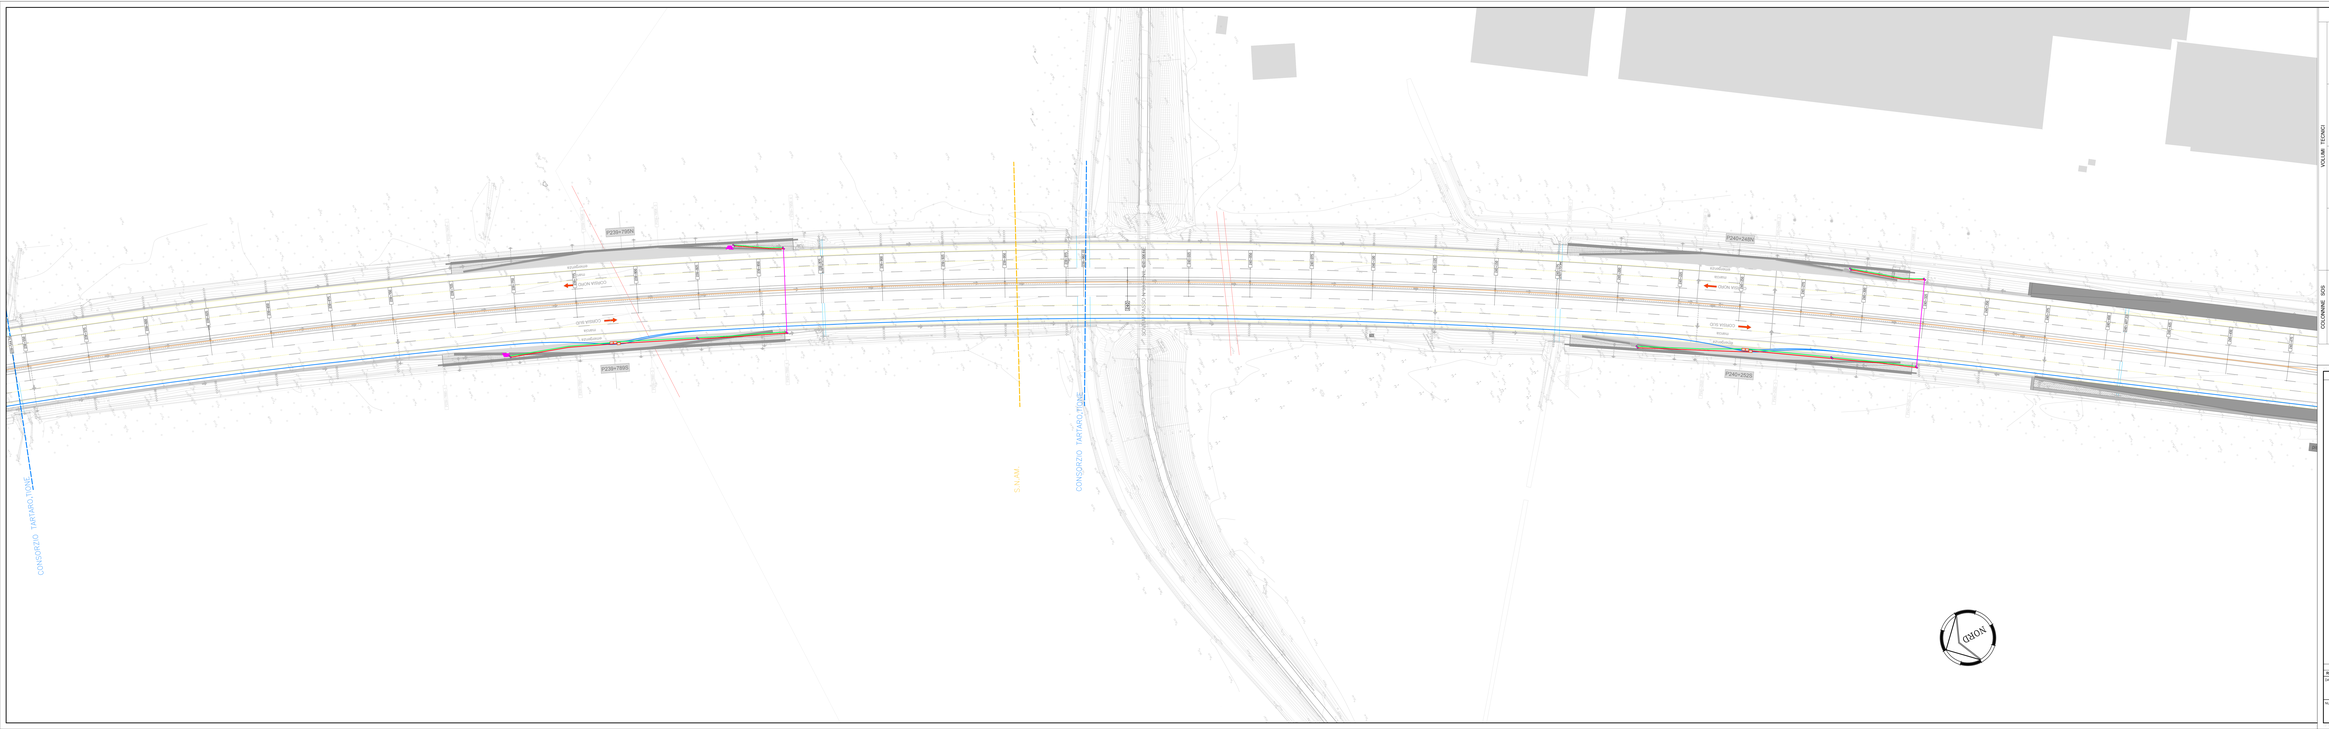

LEGENDA

VOLUMI TECNICI

LOCALE tipo A (PRESSO le STAZIONI)

LOCALE tipo C (PRESSO le PIAZZOLE e RACCORDI)

LOCALE tipo B (PRESSO le AREE di SERVIZIO)

LOCALE tipo D (locale SOLO NEBBIA)

COLONNINE SOS

POZZETTI

POZZETTI DI DORSALE

POZZETTO SOS+D

POZZETTO NEBBIA SOS+D

TUBAZIONI

TUBAZIONE DORSALE bt-MT

TUBAZIONE ANTINEBBIA

COLLEG. PUNTUALE F.O.

COLLEG. PUNTUALE ALIM. bt

ATTRAVERSAMENTI SPINGITUBO

SOCIETA' PER AZIONI AUTOSTRADA DEL BRENNERO – TRENTO

ORDINE DEGLI INGEGNERI DELLA PROV. DI TRENTO
Dott.Ing. ROBERTO BOSETTI
MEMBRO ASAE n. 3557

DIRETTORE DEL PROGETTO
DOTT. Ing. Roberto Bosetti

autostrada del brennero

PROGETTO DEFINITIVO PER LA REALIZZAZIONE DELLA TERZA CORSIA NEL TRATTO COMPRESO TRA VERONA NORD (KM 223) E L'INTERSEZIONE CON L'AUTOSTRADA A1 (KM 314)

A2	LOTTO 2 - dal km 230+717 a Nogarole Rocca (km 246+185)
11.3.12	IMPIANTI Planimetria impianti scala 1:500 Dal km 239+550 al km 240+500

REVISIONE:	DATA:	DESCRIZIONE:	REDAZIONE:	VERIFICA:	APPROVAZIONE:
0	MAR. 2011	EMISSIONE	S. SANTONI	G. BROGGIPPM	C. COSTA

DATA PROGETTO: LUGLIO 2009

NUMERO PROGETTO: 31/09

DIREZIONE TECNICA GENERALE

L'ORDINE DEGLI INGEGNERI DELLA PROV. DI MILANO
Dott.Ing. CARLO COSTA
n. 19700
CONTROLLO PRODOTTO
CON PRIORIA ASSEG.