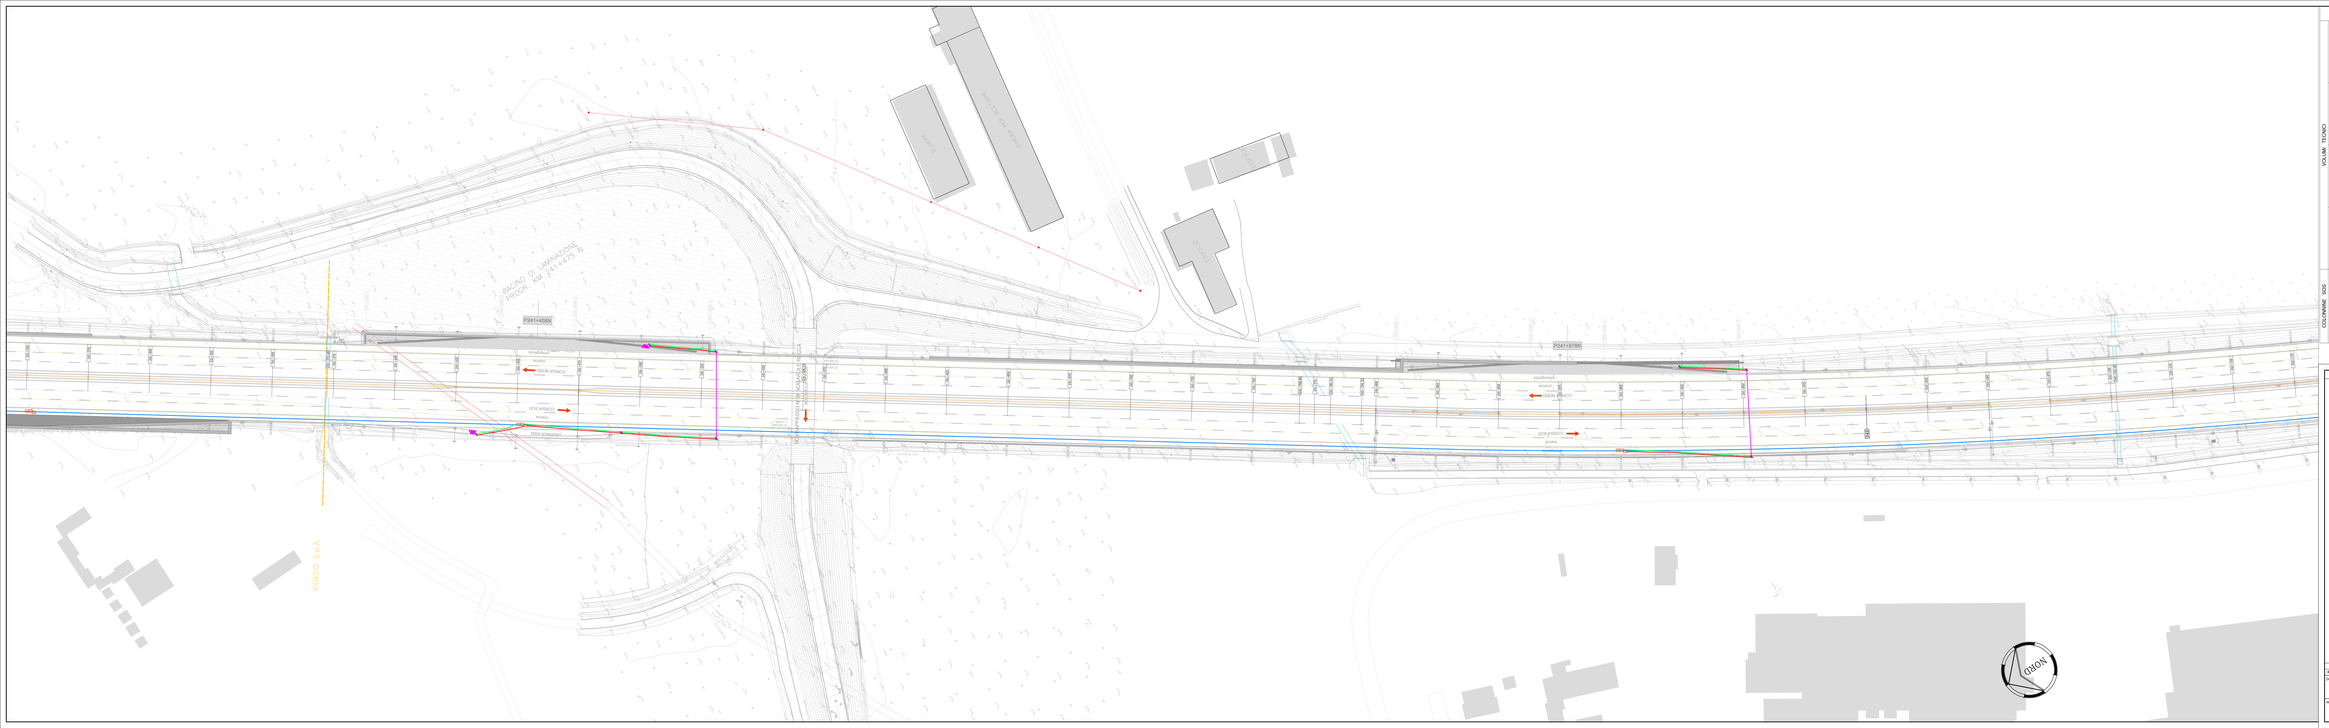
BACINO DI LAMINAZIONE
PROGR. KM 241+475 SX
P241+450SX
P241+875SX
SCARPATA
SCARPATA
SCARPATA