



**PLANIMETRIA**  
SCALA 1:200

**PIAZZOLA DI SOSTA CON MURO DI SOSTEGNO IN C.A.**

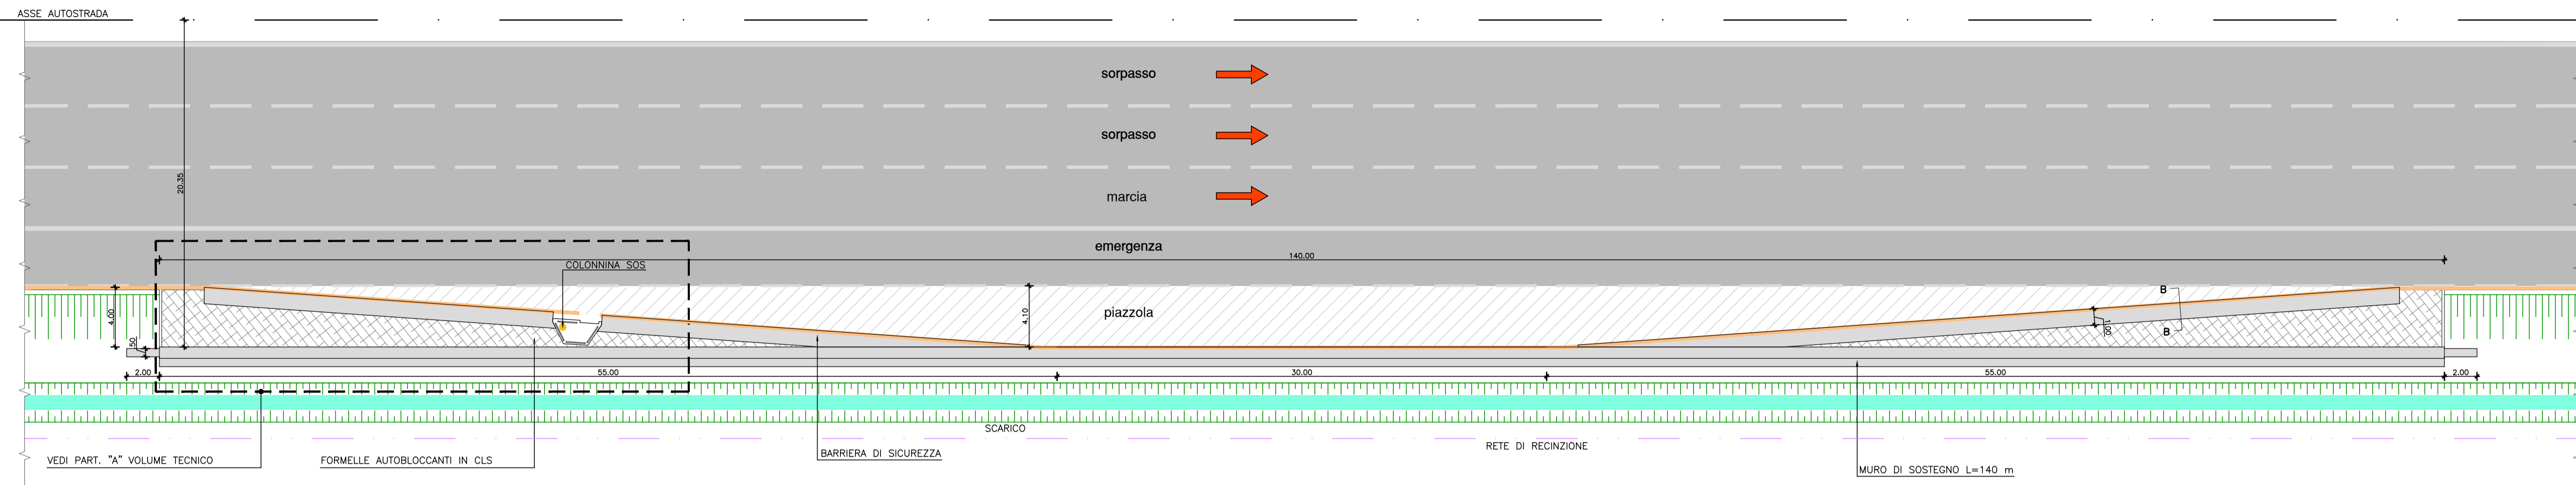


**SEZIONE**  
SCALA 1:50

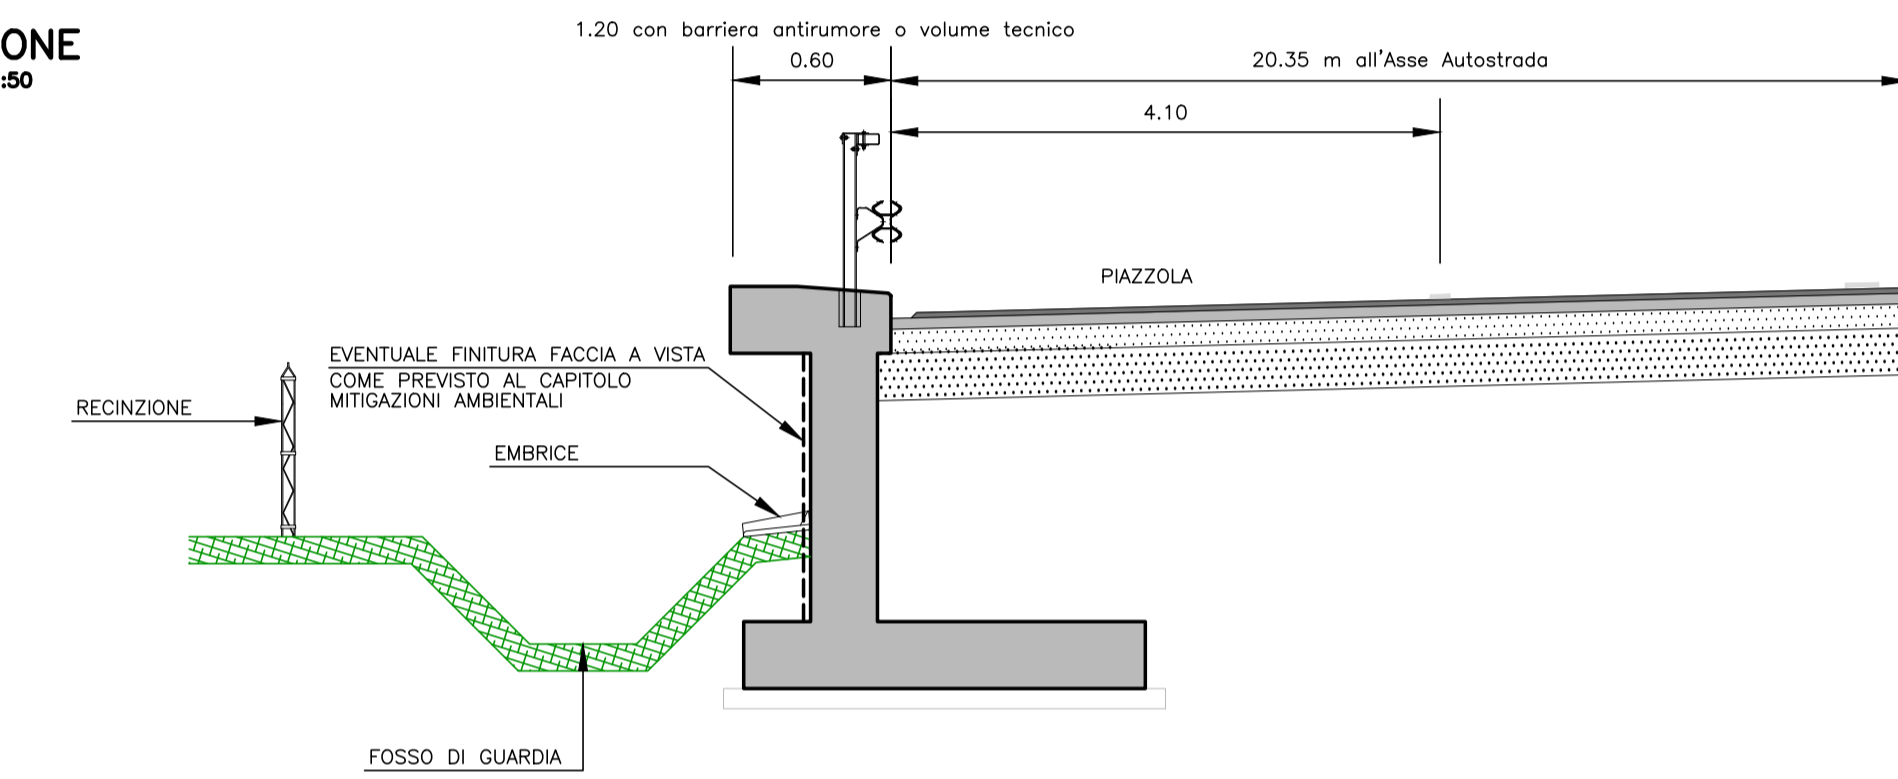


**PLANIMETRIA**  
SCALA 1:100

**PART. "A" - VOLUME TECNICO**

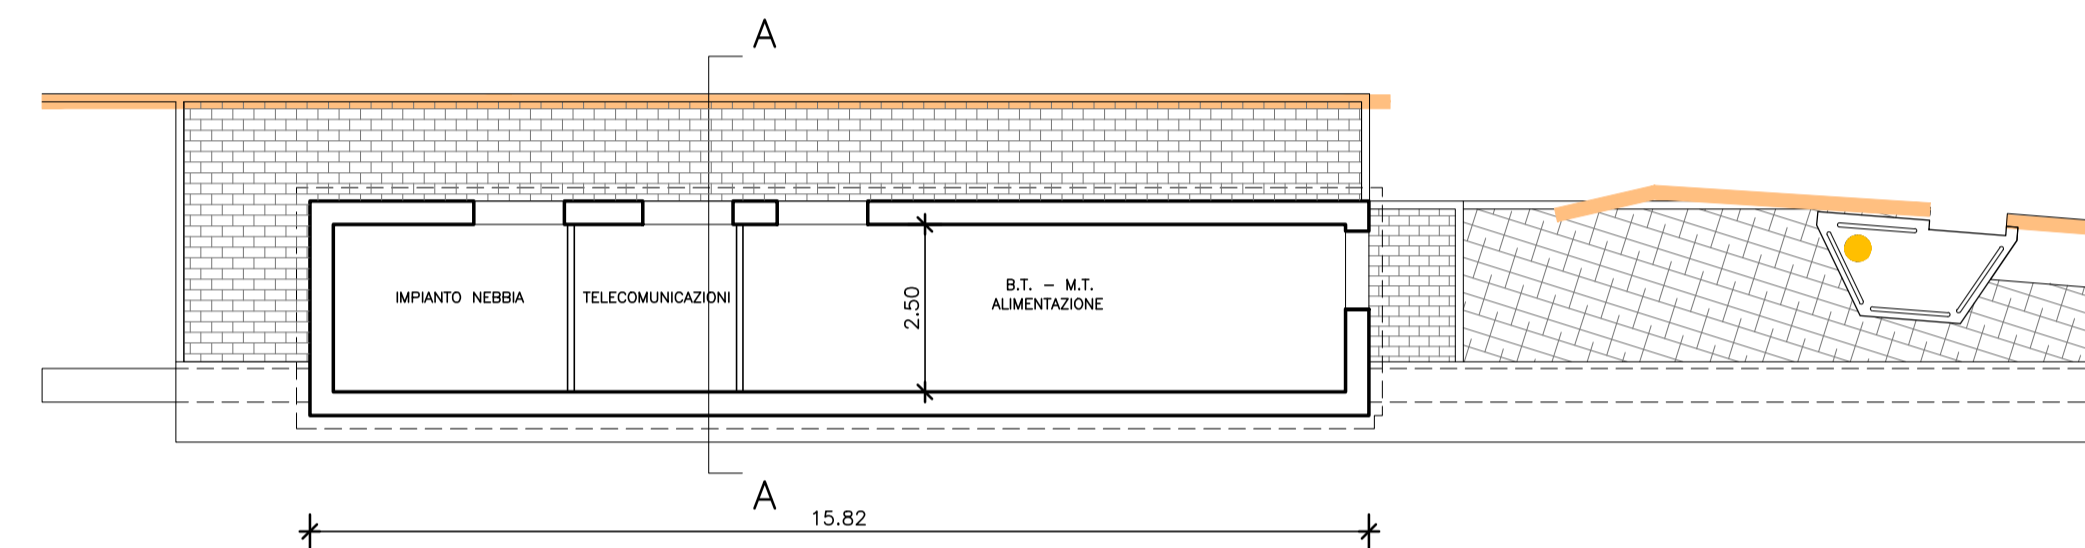

**SEZIONE A-A**  
SCALA 1:100

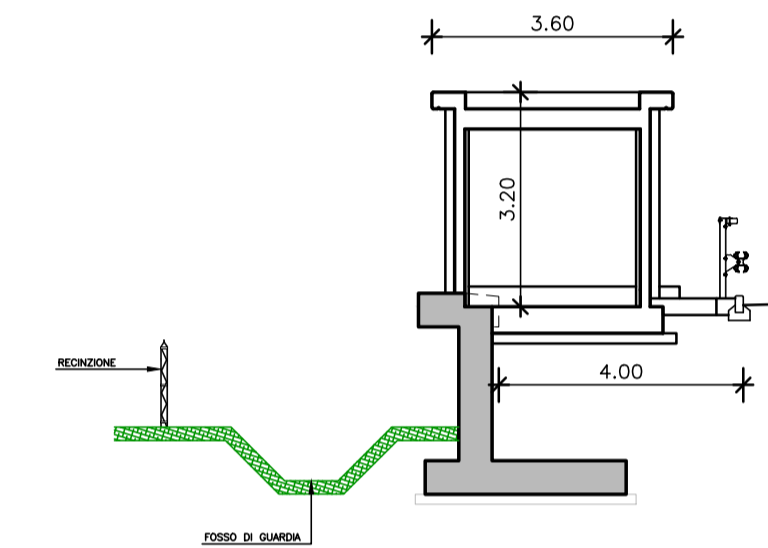


**TIPOLOGIA VOLUME TECNICO IN REGIONE VENETO**




**PLANIMETRIA**  
SCALA 1:200


**PIAZZOLA DI SOSTA IN RILEVATO**

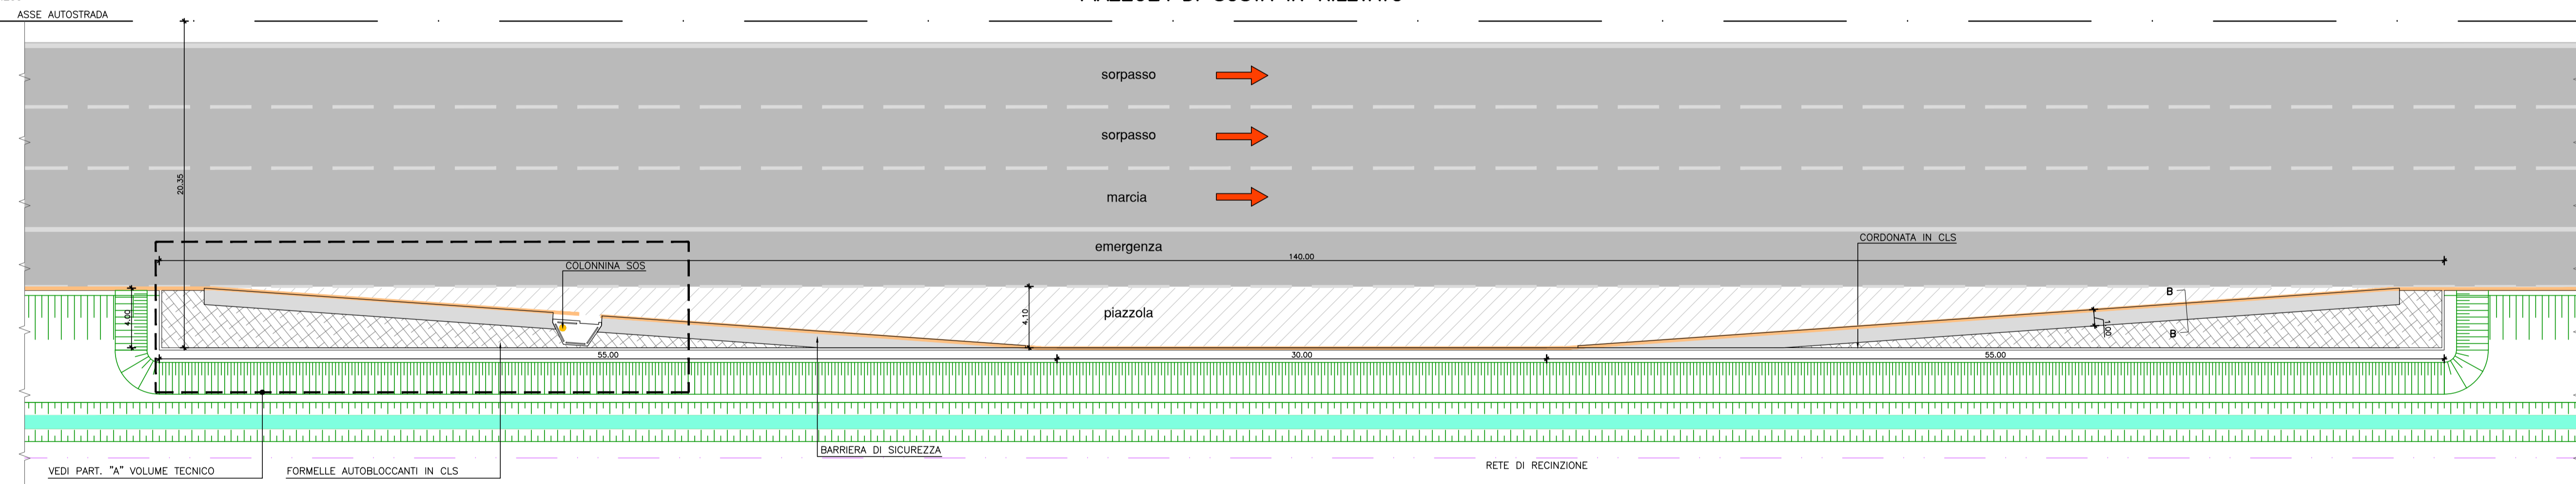

**SEZIONE**  
SCALA 1:50

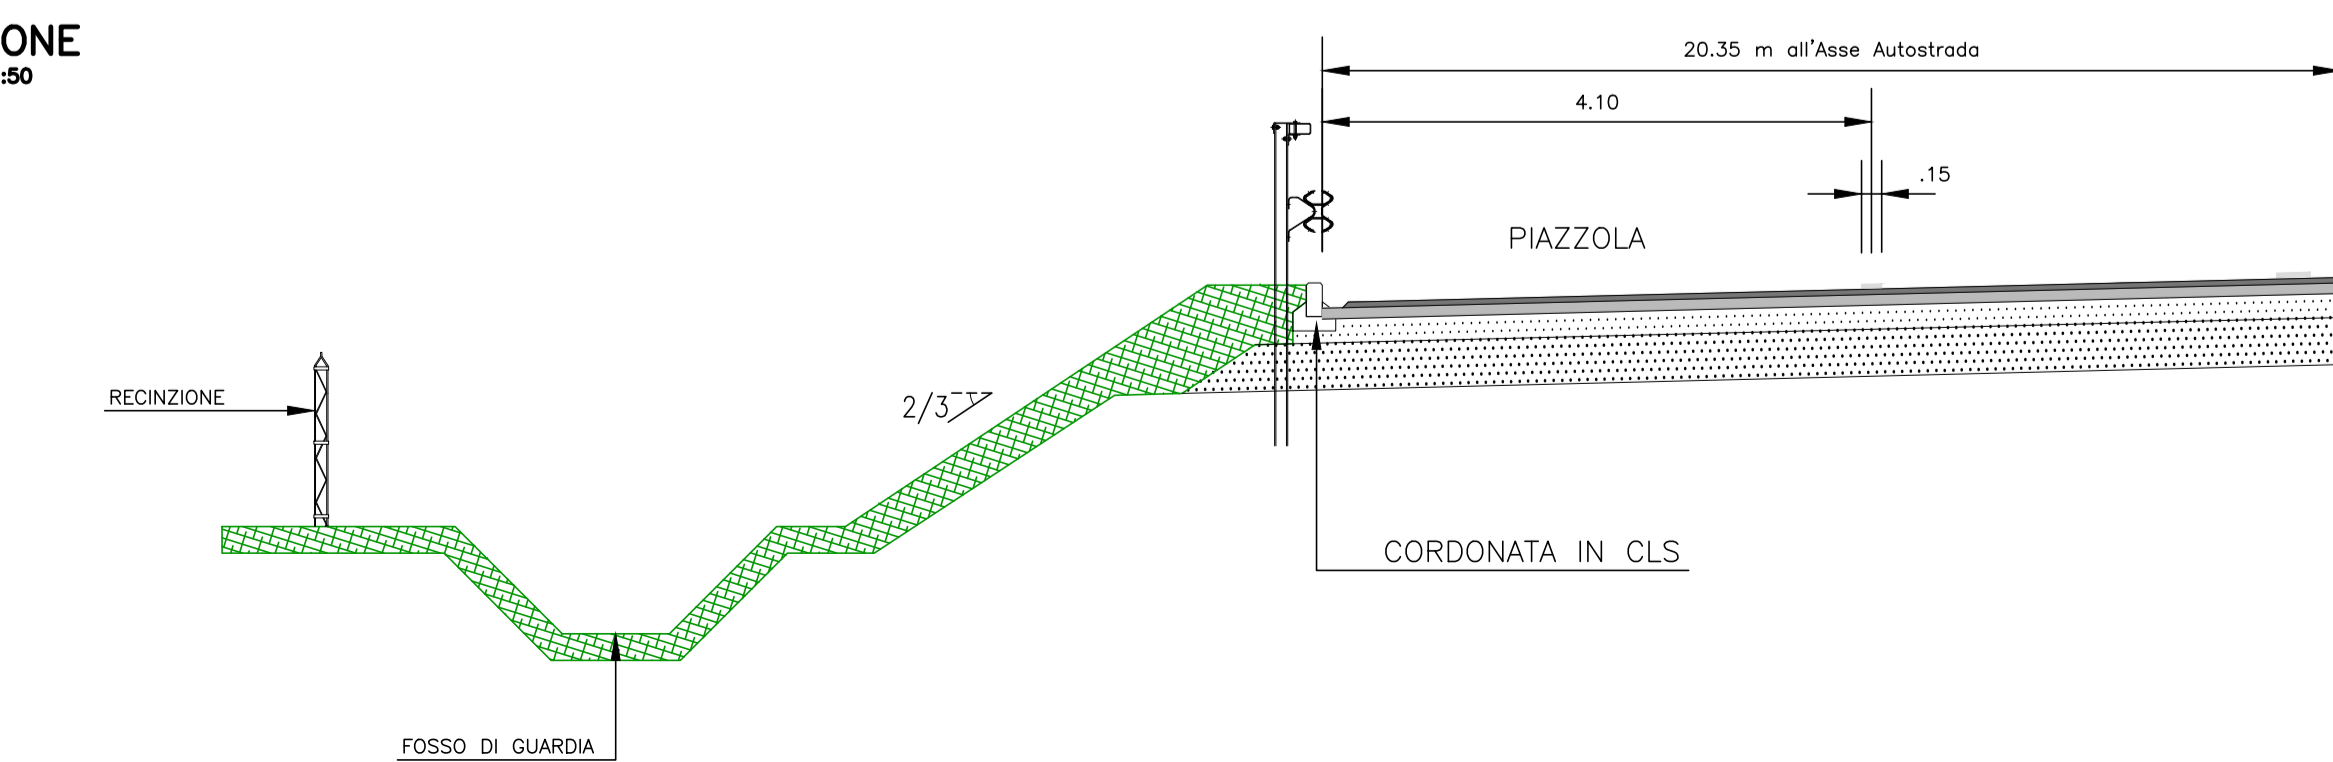

**SEZIONE B-B**  
CORDOLO BARRIERA DI SICUREZZA  
SCALA 1:20

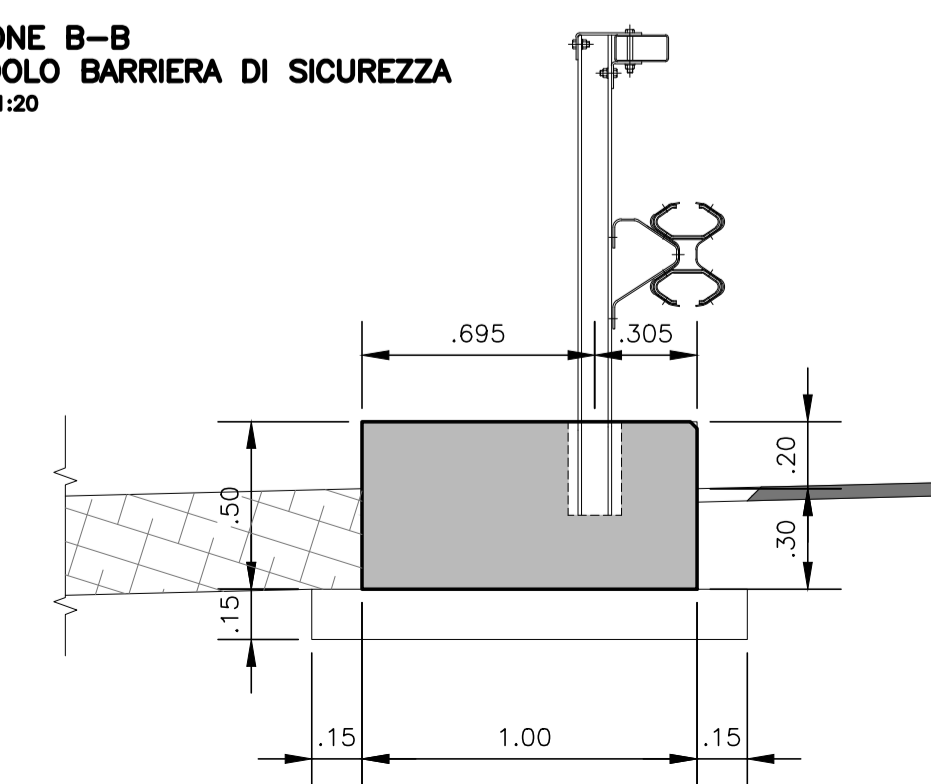

SOCIETA' PER AZIONI AUTOSTRADA DEL BRENNERO - TRENTO

ORDINE DEGLI INGEGNERI DELLA PROV. DI TRENTO  
dott. Ing. ROBERTO BOSETTI  
INSCRIZIONE ALBO N° 1027


IL RESPONSABILE DEL PROCEDIMENTO  
dott. Ing. Roberto Bosetti

**autostrada del brennero**

PROGETTO DEFINITIVO PER LA REALIZZAZIONE DELLA TERZA CORSIA NEL TRATTO COMPRESO TRA VERONA NORD (KM 223) E L'INTERSEZIONE CON L'AUTOSTRADA A1 (KM 314)

<b>B</b>	<b>LOTTO 3 - da Nogarole Rocca (km 246+185) a Campogalliano (km 312+200)</b>
<b>2.5.</b>	<b>SEZIONI TIPO</b> Piazzole per la sosta di emergenza

0	MAR. 2021	EMISIONE	A. SARZI	M. ZINI	C. COSTA
REVISIONE:	DATA:	DESCRIZIONE:	REDAZIONE:	VERIFICA:	APPROVAZIONE:
DATA PROGETTO:	LUGLIO 2009				
NUMERO PROGETTO:	31/09				

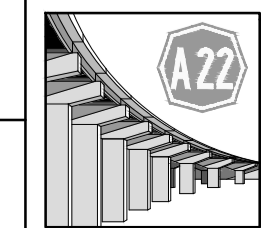

**DIREZIONE TECNICA GENERALE**

ORDINE DEGLI INGEGNERI DELLA PROV. DI BOLZANO  
dott. Ing. CARLO COSTA  
Nr. 991  
INGENIEURKAMMER DER PROVINZ BOZEN