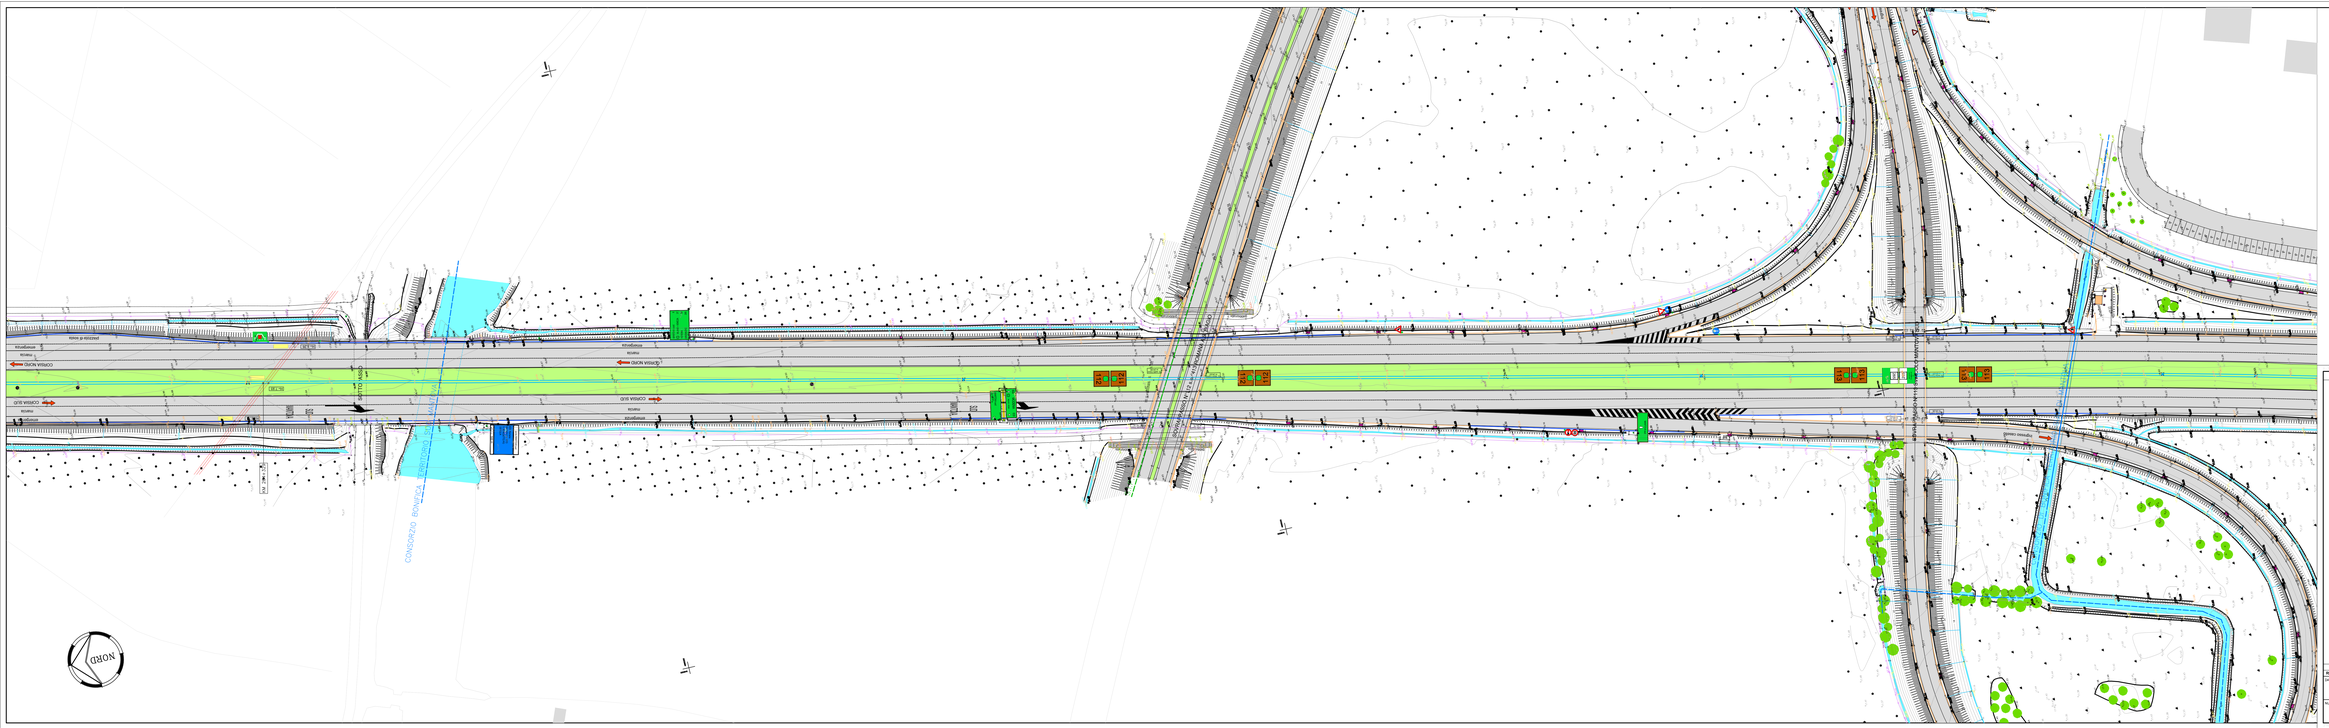

LEGENDA RILIEVO

EDIFICATO
- Edificio in muratura
- Edificio in cemento armato
- Balaustra
- Rudere

FERROVIE E BINARI
- Elettrodotto
- con traliccio
- A 2 binari
- A 3 binari
- con palo

IDROGRAFIA
- Fosso
- Largo, stagno
- Acquedotto
- Canale
- in galleria
- Ruscello
- cippato
- Condotta forzata con piano inclinato
- in galleria
- condotta fognatura

INFRASTRUTTURE
- metanodotto
- palo metanodotto
- condotta gas
- tettoia gas
- linea telecom
- palo telecom
- cavo telecom
- cavo fibre ottiche
- tettoia fognatura
- tettoia geriatrica
- tettoia fognatura
- tettoia fognatura
- cartello
- tettoia acquedotto
- tettoia alberata
- idrante
- serbatoio acquedotto
- palo geriatrico
- palo telecom
- tettoia
- palo illuminazione pubblica
- palo metanodotto
- tettoia illuminazione pubblica
- palo illuminazione pubblica

UTILIZZAZIONE FINEI DEI SUOLI
- Vigneto
- Frutteto
- Pioppeto
- Oliveto
- Prato
- Limite di coltura
- Arativo
- Orto

VARIE
- Terra scoperta
- Fosa scoperta
- Recinzione

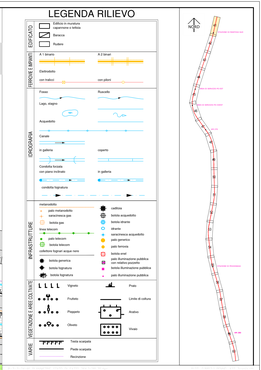

SOCIETA' PER AZIONI AUTOSTRADA DEL BRENNERO — TRENTO

ORDINE DEGLI INGEGNERI DELLA PROV. DI TRENTO
dott.ing. ROBERTO BOSETTI
INGEGNERE CAPO N° 1697

COORDINATORE DEL PROGETTO
dott. ing. Roberto Bosetti

autostrada del brennero

PROGETTO DEFINITIVO PER LA REALIZZAZIONE DELLA TERZA CORSIA NEL TRATTO COMPRESO TRA VERONA NORD (KM 223) E L'INTERSEZIONE CON L'AUTOSTRADA A1 (KM 314)

B	LOTTO 3 - da Nogarole Rocca (km 246+165) a Campogalliano (km 312+200)
3.3.24.	PROGETTO STRADALE Planimetria stato di fatto scala 1:500 Dal km 264+200 al km 265+150

REVISIONE:	DATA:	DESCRIZIONE:	REDAZIONE:	VERIFICA:	APPROVAZIONE:
0	MAR. 2007	EMISSIONE	G.BERNESCHI	R. BORTOLOTTI	C. COSTA

DATA PROGETTO: LUGLIO 2009

NUMERO PROGETTO: 31/08

DIREZIONE TECNICA GENERALE

I METRI TERZI BRENNERO I PRESTITI

ORDINE DEGLI INGEGNERI DELLA PROV. DI MILANO
dott. ing. CARLO CHETA
INGEGNERE CAPO
INFRASTRUTTURE
DEL PROGETTO