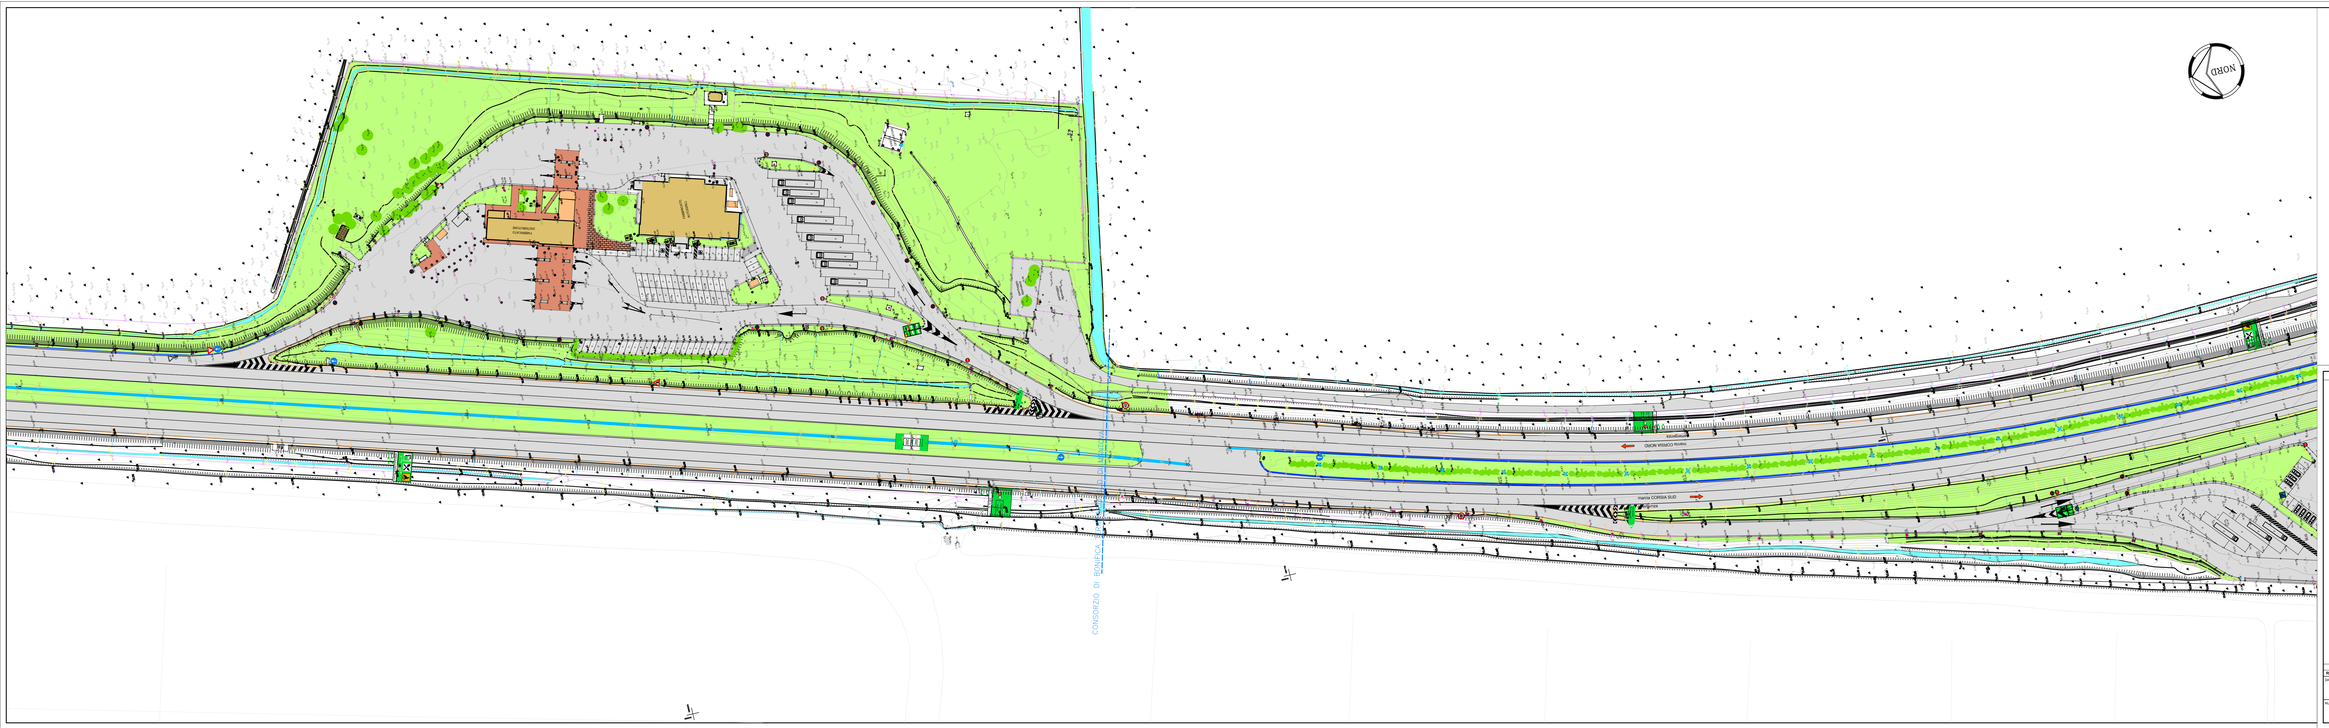

LEGENDA RILIEVO

SOCIETA' PER AZIONI AUTOSTRADA DEL BRENNERO – TRENTO

ORDINE DEGLI INGEGNERI DELLA PROV. DI TRENTO
dott.ing. ROBERTO BOSETTI
INGEGNERE CAPO DI 1ª FASCIA

DIRETTORE DEL RILEVAMENTO
dott. ing. Roberto Bosetti

autostrada del brennero

PROGETTO DEFINITIVO PER LA REALIZZAZIONE DELLA TERZA CORSIA NEL TRATTO COMPRESO TRA VERONA NORD (KM 223) E L'INTERSEZIONE CON L'AUTOSTRADA A1 (KM 314)

B	LOTTO 3 – da Regionale Ronca (km 246+165) a Campogalliano (km 312+250)
3.3.29	PROGETTO STRADALE Planimetria stato di fatto scala 1:500 Dal km 297+650 al km 298+550

REVISIONE:	DATA:	DESCRIZIONE:	REDAZIONE:	VERIFICA:	APPROVAZIONE:
0	MAR. 2007	EMISSIONE	G.BERNESKI	R. BORTOLOTTI	C. COSTA

DATA PROGETTO: LUGLIO 2009

NUMERO PROGETTO: 31/09

DIREZIONE TECNICA GENERALE

I METRI SONO SEMPRE I PRESTO

ORDINE DEGLI INGEGNERI DELLA PROV. DI MILANO
dott. ing. CARLO CRETTI
INGEGNERE CAPO
CONTRAENTE GENERALE
CIS PROGETTI