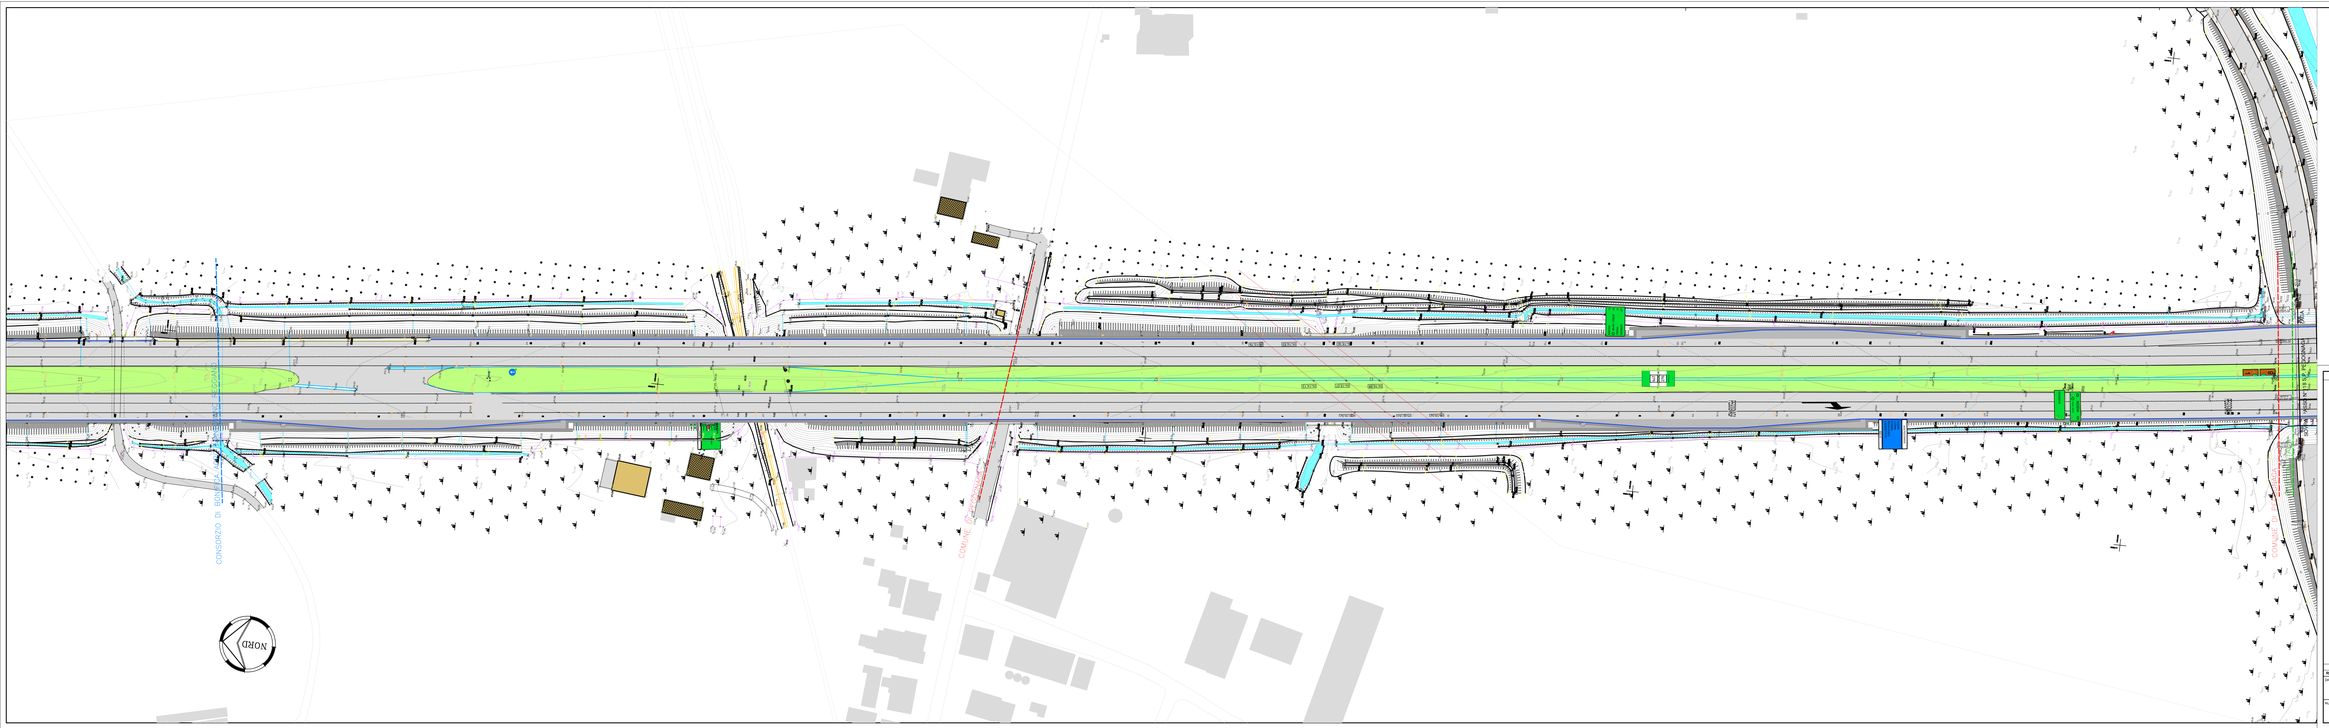

LEGENDA RILIEVO

EDIFICATO
- Edificio in muratura
- Capannone in lamiera
- Serra in
- Rudere

FERROVIE E BINARI
- A 2 binari
- A 3 binari
- Elettrodotto
- con traliccio
- con palo
- Fosso
- Ruscello
- Largo, viaggio
- Acquedotto
- Canale
- in galleria
- coperto
- Condotta forzata con piano inclinato
- in galleria
- condotta fognaria

INFRASTRUTTURE
- metanodotto
- pozzo metanodotto
- pozzo petrolio gas
- tralicio gas
- linea telecom
- palo telecom
- cavo telecom
- cavo fibre ottiche
- cavo fibre ottiche segnal. stradale
- tralicio geometrico
- tralicio triangolare
- tralicio fogliacea
- cartello
- tralicio acquedotto
- tralicio alberto
- idrante
- saracinesca acquedotto
- palo geometro
- palo telecom
- tralicio enel
- tralicio illuminazione pubblica
- con tralicio acquedotto
- tralicio illuminazione pubblica
- palo illuminazione pubblica

VEGETAZIONE E RELITTI
- Vigneto
- Frutteto
- Pioppeto
- Oliveto
- Prato
- Limite di coltura
- Arativo
- Orto
- Terra scarpata
- Fosa scarpata
- Recinzione

VARIE

SOCIETA' PER AZIONI AUTOSTRADA DEL BRENNERO – TRENTO

ORDINE DEGLI INGEGNERI DELLA PROV. DI TRENTO
dott.ing. ROBERTO BOSETTI
INGEGNERE CAPO N° 1557

DIRETTORE DEL PROGETTO
dott. ing. Roberto Bosetti

autostrada del brennero

PROGETTO DEFINITIVO PER LA REALIZZAZIONE DELLA TERZA CORSIA NEL TRATTO COMPRESO TRA VERONA NORD (KM 223) E L'INTERSEZIONE CON L'AUTOSTRADA A1 (KM 314)

B	LOTTO 3 – da Rogeredo Rocca (km 246+185) a Campogallliano (km 312+200)
3.3.39	PROGETTO STRADALE Planimetria stato di fatto scala 1:500 Dal km 275+350 al km 276+250

REVISIONE:	DATA:	DESCRIZIONE:	REDAZIONE:	VERIFICA:	APPROVAZIONE:
0	MAR. 2007	EMISSIONE	G.BERNESKI	R. BORTOLOTTI	C. COSTA

DATA PROGETTO: LUGLIO 2009

NUMERO PROGETTO: 31/09

DIREZIONE TECNICA GENERALE

L'ANTORE SUNS SNRNL I PRESTNA

ORDINE DEGLI INGEGNERI DELLA PROV. DI BOLZANO
dott. ing. CARLO CRETTI
INGEGNERE CAPO N° 1

CONSULTAPROGETTI
DIR. PROGETTAZIONE