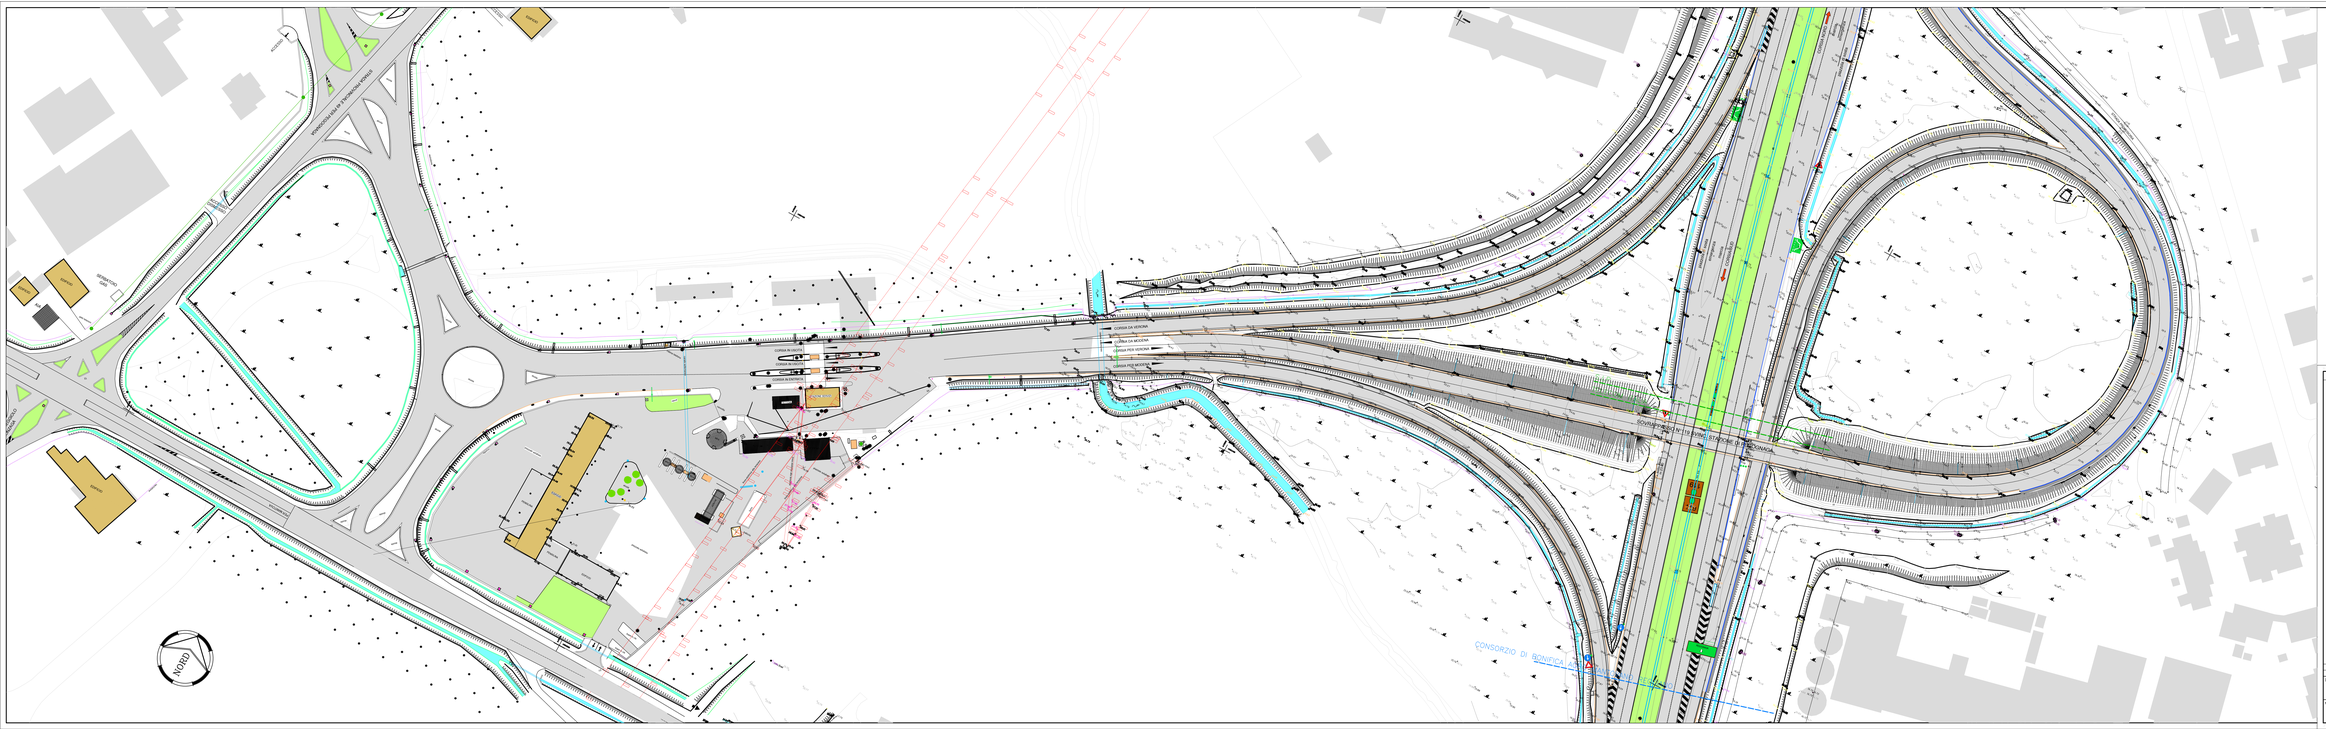

LEGENDA RILIEVO

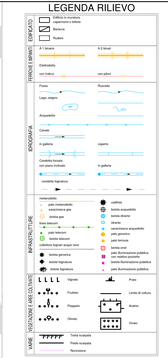

SOCIETA' PER AZIONI AUTOSTRADA DEL BRENNERO — TRENTO

ORDINE DEGLI INGEGNERI DELLA PROV. DI TRENTO
dott.ing. ROBERTO BOSETTI
INGEGNERE CAPO DI 1ª CLASSE

DIRETTORE DI PROGETTO
dott. ing. Roberto Bosetti

autostrada del brennero

PROGETTO DEFINITIVO PER LA REALIZZAZIONE DELLA TERZA CORSIA NEL TRATTO COMPRESO TRA VERONA NORD (KM 223) E L'INTERSECZIONE CON L'AUTOSTRADA A1 (KM 314)

B	LOTTO 3 - da Rogeredo Rocca (km 246+165) a Campogalliano (km 312+250)
3.3.41	PROGETTO STRADALE Planimetria stato di fatto scala 1:500 Stazione di Pegognaga

REVISIONE:	DATA:	DESCRIZIONE:	REDAZIONE:	VERIFICA:	APPROVAZIONE:
0	MAR. 2007	EMISSIONE	G.BERNEIA	R. BORTOLOTTI	C. COSTA

DATA PROGETTO: LUGLIO 2009

NUMERO PROGETTO: 31/09

DIREZIONE TECNICA GENERALE

I. METRE SAVI GENERAL I INGEGNERIA

ORDINE DEGLI INGEGNERI DELLA PROV. DI MILANO
dott. ing. CARLO CRETI
INGEGNERE CAPO
CONTRACTOR'S
LEAD PROJECT MANAGER