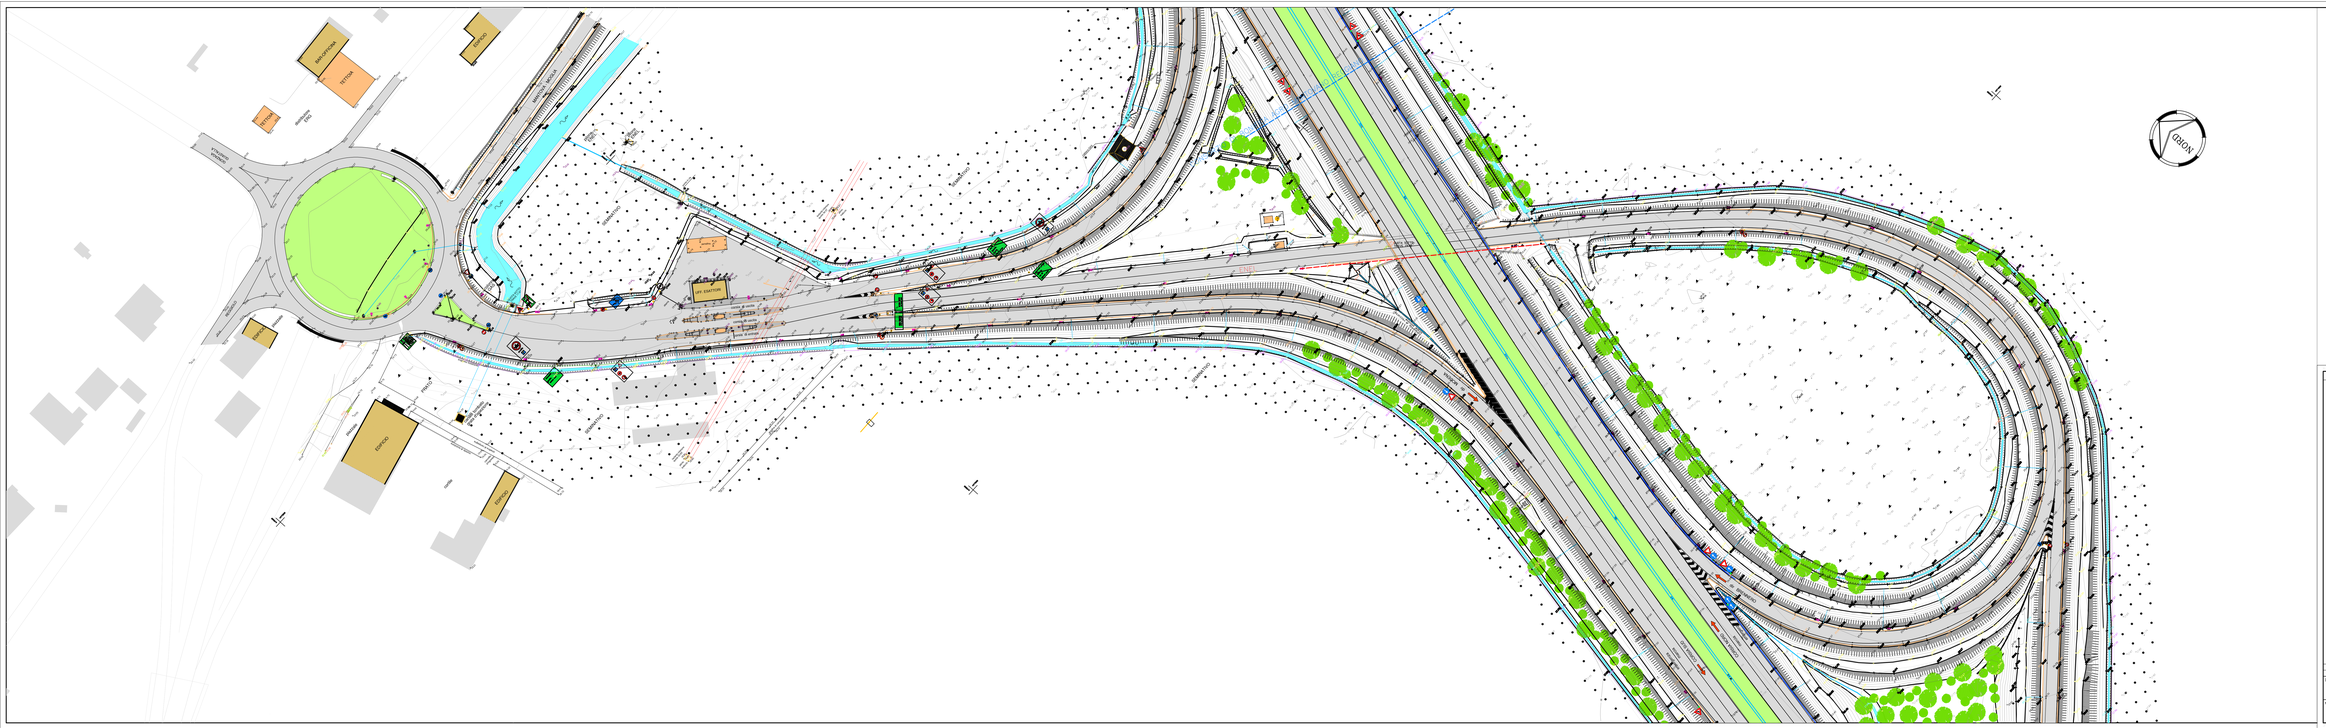


SOCIETA' PER AZIONI AUTOSTRADA DEL BRENNERO – TRENTO

ORDINE DEGLI INGEGNERI DELLA PROV. DI TRENTA
dott.ing. ROBERTO BOSETTI
INGEGNERE CAPO DI 1ª FASCIA

DIRETTORE DI REGIONARIO
dott. ing. Roberto Bosetti

# autostrada del brennero

PROGETTO DEFINITIVO PER LA REALIZZAZIONE DELLA TERZA CORSIA NEL TRATTO COMPRESO TRA VERONA NORD (KM 223) E L'INTERSEZIONE CON L'AUTOSTRADA A1 (KM 314)

| | |
|---|---|
| B | LOTTO 3 – da Reggiolo Rocca (km 246+165) a Campogalliano (km 312+250) |
| 3.3.52 | PROGETTO STRADALE<br>Planimetria stato di fatto scala 1:500<br>Stazione di Reggiolo – Rolo |

| REVISIONE: | DATA: | DESCRIZIONE: | REDAZIONE: | VERIFICA: | APPROVAZIONE: |
|---|---|---|---|---|---|
| 0 | MAG. 2007 | EMISSIONE | G.BERNICHI | R. BORTOLOTTI | C. COSTA |

DATA PROGETTO: LUGLIO 2009

NUMERO PROGETTO: 31/09

DIREZIONE TECNICA GENERALE

I METRI SUNI BRENNER I PRESTITI

ORDINE DEGLI INGEGNERI DELLA PROV. DI MILANO
dott. ing. CARLO CHITTI
INGEGNERE CAPO

CONSULTRANSNET
VIA PROVINCIALE 2