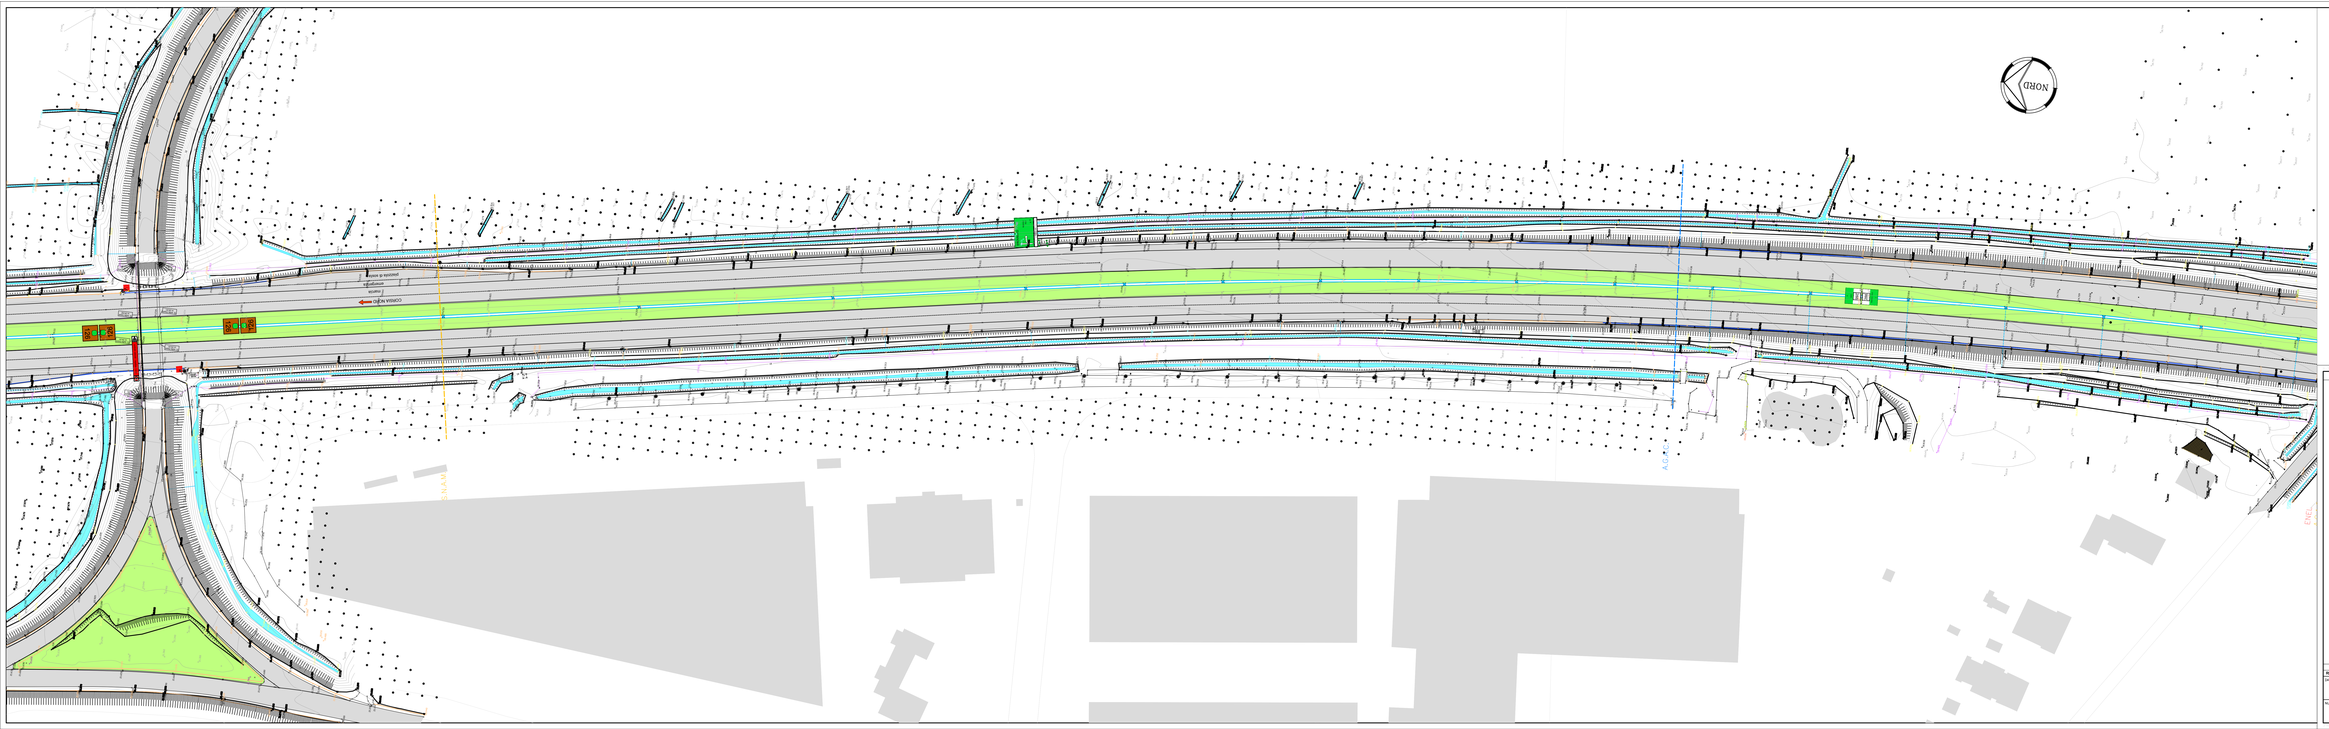

LEGENDA RILIEVO

EDIFICATO
- Edificio in muratura
- Edificio in cemento armato
- Balaustra
- Rudere

FERROVIE E BINARI
- A 2 binari
- A 3 binari
- Elettrodotto con traliccio
- con pilone

IDROGRAFIA
- Fiume
- Ruscello
- Largo, stagno
- Acquedotto
- Canale
- in galleria
- coperto
- Condotta forzata con piano inclinato
- in galleria
- condotta forzata

INFRASTRUTTURE
- Indicatori
  - palo chilometrico
  - palo km. di linea
  - testata gua.
- Linea telecom
  - palo telecom
  - palo telecom
  - cassetta telecom
  - cassetta telecom angolo retto
  - testata geometrica
  - testata topografica
  - testata topografica
- cadrione
- testata acquedotto
- testata idrante
- idrante
- saracinesca acquedotto
- palo geometro
- palo fermata
- testata enel
- palo illuminazione pubblica
- palo illuminazione pubblica
- testata illuminazione pubblica
- palo illuminazione pubblica

VEGETAZIONE E RELIEVI COLTIVATI
- Vigneto
- Frutteto
- Pioppeto
- Oliveto
- Prato
- Limite di coltura
- Arativo
- Orticolo

VARIE
- Tratto scoperto
- Fosse scoperte
- Recinzione

SOCIETA' PER AZIONI AUTOSTRADA DEL BRENNERO — TRENTO

ORDINE DEGLI INGEGNERI DELLA PROV. DI TRENTO
dott.ing. ROBERTO BOSETTI
INGEGNERE CAPO DI 1ª CLASSE

DIRETTORE DEL PROGETTO
dott. ing. Roberto Bosetti

autostrada del brennero

PROGETTO DEFINITIVO PER LA REALIZZAZIONE DELLA TERZA CORSIA NEL TRATTO COMPRESO TRA VERONA NORD (KM 223) E L'INTERSEZIONE CON L'AUTOSTRADA A1 (KM 314)

B	LOTTO 3 - da Nogarole Rocca (km 286+165) a Campogalliano (km 312+200)
3.3.55.	PROGETTO STRADALE Planimetria stato di fatto scala 1:500 Dal km 287+250 al km 288+200

REVISIONE:	DATA:	DESCRIZIONE:	REDAZIONE:	VERIFICA:	APPROVAZIONE:
0	MAR. 2007	EMISSIONE	G.BERNESKI	R. BORTOLOTTI	C. COSTA

DATA PROGETTO: LUGLIO 2009

NUMERO PROGETTO: 31/08

DIREZIONE TECNICA GENERALE

I METRI SONO EMESSI DALL'INSTITUTO

ORDINE DEGLI INGEGNERI DELLA PROV. DI MILANO
dott. ing. CARLO CHITTI
INGEGNERE CAPO
CONSULTORIA PER LE INFRASTRUTTURE