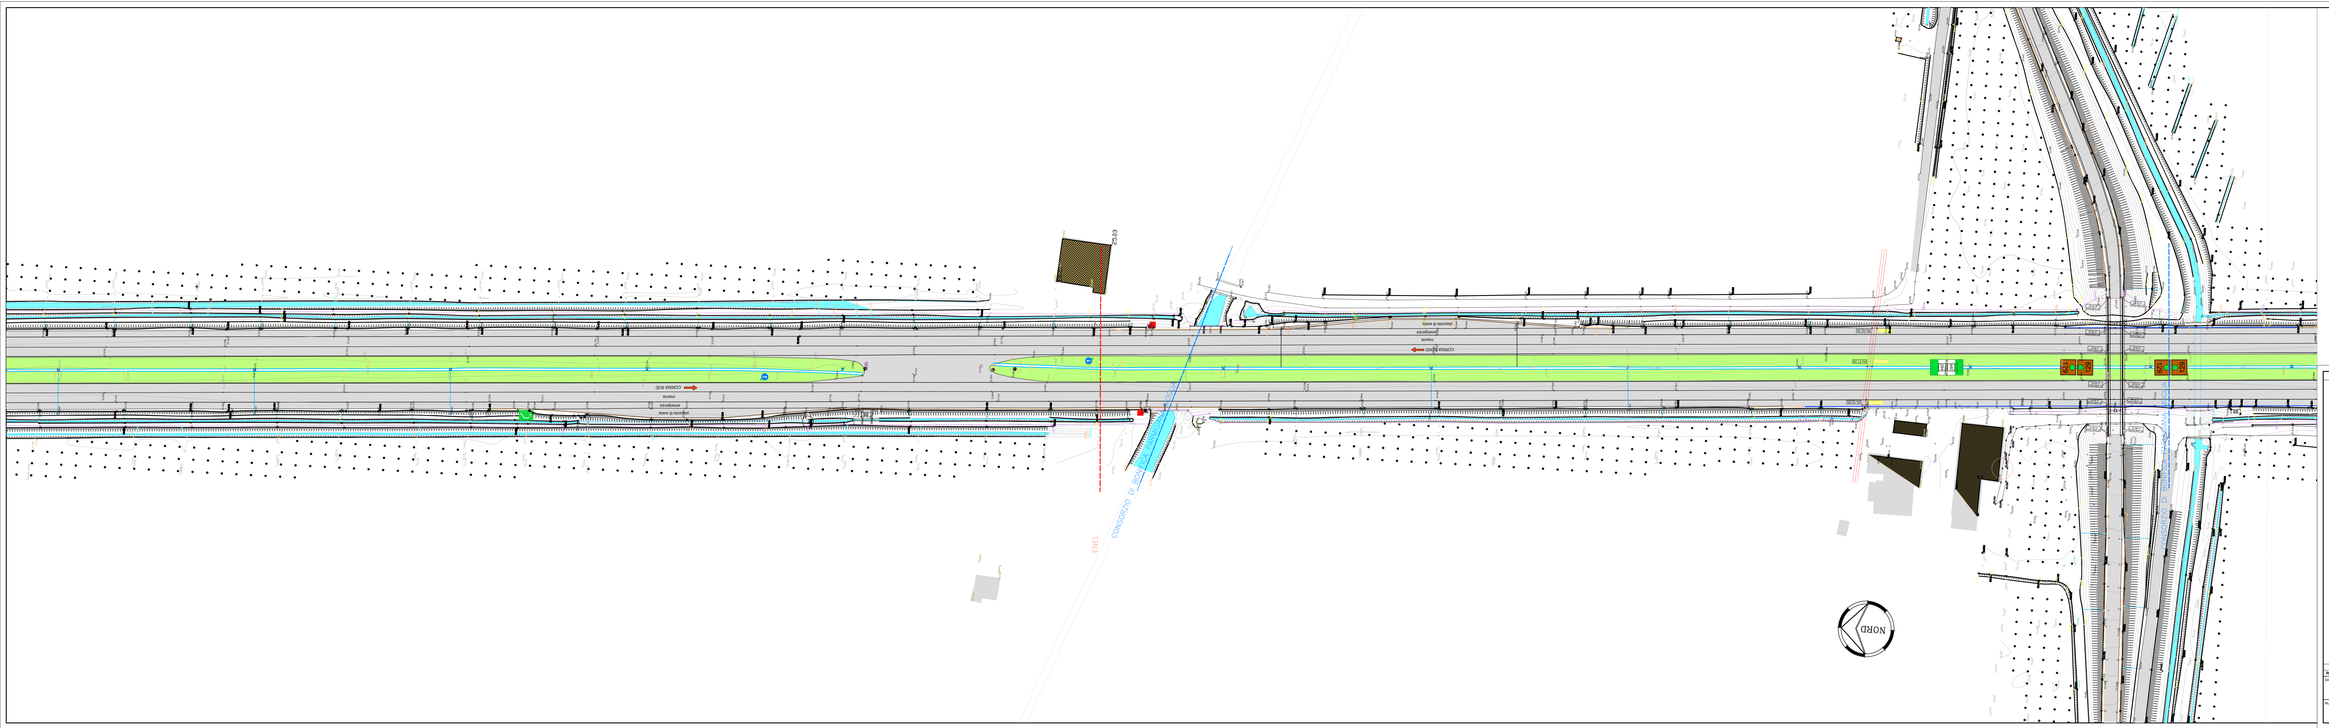
LEGENDA RILIEVO
EDIFICATO
Edificio in muratura
Edificio in cemento armato
Balaustra
Rudere
FERROVIE E BINARI
A 2 binari
A 3 binari
Elettrodotto
con traliccio
con palo
Fiume
Rusciello
Largo, stagno
Acquedotto
Canale
in galleria
coperto
Condotta forzata
con piano inclinato
in galleria
condotta fognaria
OROGRAFIA
INFRASTRUTTURE
manutenzione
palo telecomando
telecomando gas
telefono gas
linea telecom
palo telecom
cavo telecom
cavo fibre ottiche
telefono fognatura
cartello
telefono acquedotto
telefono alarme
idrante
serbatoio acquedotto
palo generico
palo fermata
telefono
telefono pubblica
con radio-posante
telefono illuminazione pubblica
palo illuminazione pubblica
telefono fognatura
VEGETAZIONE E RELITTI
Vigneto
Frutteto
Prato
Limite di coltura
Pioppeto
Arativo
Oliveto
Vivaio
VARIE
Testo scalzato
Pista scalzata
Recinzione
SOCIETA' PER AZIONI AUTOSTRADA DEL BRENNERO – TRENTO
ORDINE DEGLI INGEGNERI DELLA PROV. DI TRENTO
dott.ing. ROBERTO BOSETTI
INGEGNERE CAPO DI 1ª CLASSE
DIRETTORE DEL PROGETTO
DOTT. ING. Roberto Bosetti
autostrada del brennero
PROGETTO DEFINITIVO PER LA REALIZZAZIONE DELLA TERZA CORSIA NEL TRATTO COMPRESO TRA VERONA NORD (KM 223) E L'INTERSEZIONE CON L'AUTOSTRADA A1 (KM 314)
B
LOTTO 3 – da Nogarole Rocca (km 246+165) a Campogalliano (km 312+200)
3.3.62
PROGETTO STRADALE
Planimetria stato di fatto scala 1:500
Dal km 293+200 al km 294+150
0 MAR. 2007 EMISSIONE G.BERNESCHI R. BORTOLOTTI C. COSTA
REVISIONE: DATA: DESCRIZIONE: REDAZIONE: VERIFICA: APPROVAZIONE:
DATA PROGETTO: LUGLIO 2009
NUMERO PROGETTO: 31/08
DIREZIONE TECNICA GENERALE
I METRI SONO BARRA I PRESTRA
ORDINE DEGLI INGEGNERI DELLA PROV. DI BOLZANO
dott.ing. CARLO CRETTI
INGEGNERE CAPO
CONSULTRASPORT
DIR. PROGETTAZIONE
NORD
CS23
ENEL CONSORZIO DI BONIFICA