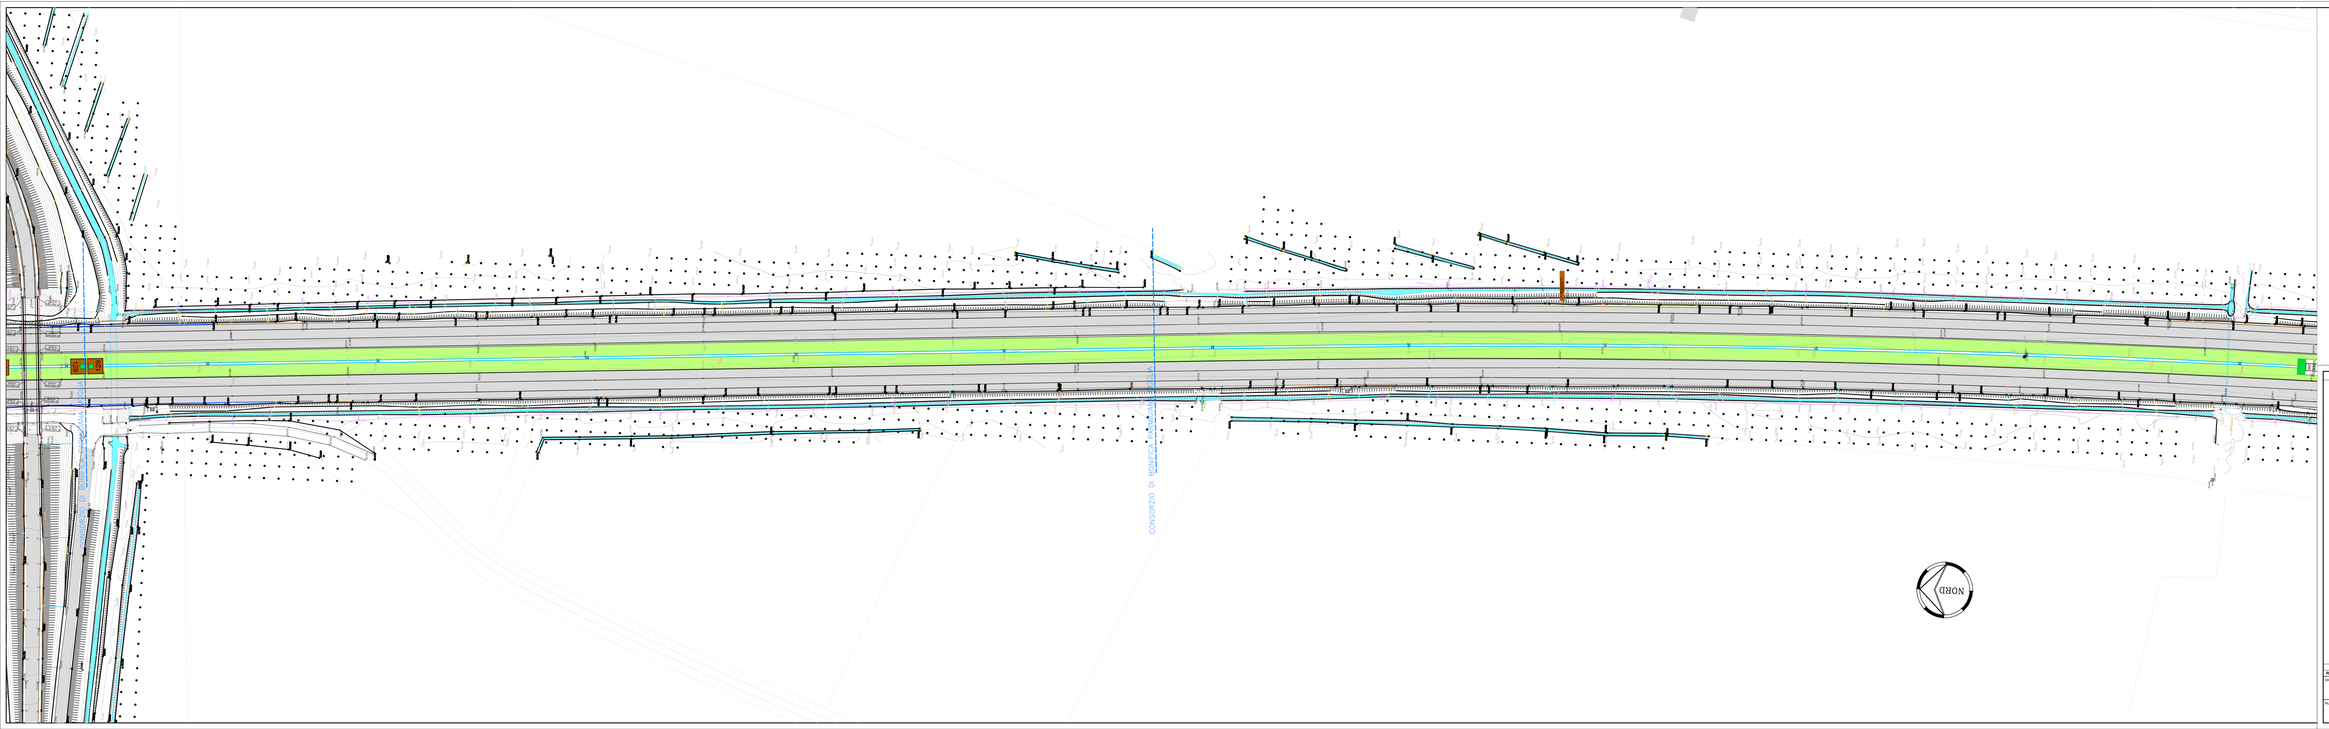

LEGENDA RILIEVO

EDIFICATO
- Edificio in muratura
- Edificio in cemento armato
- Balaustra
- Rudere

STRADE E BINARI
- A 2 corsie
- A 3 corsie
- Ciottolato
- con marciapiedi
- con piazza
- Fosso
- Rupestre
- Largo, viaggio
- Acquedotto
- Canale
- in galleria
- copperto
- Condotta forzata
- con piano inclinato
- in galleria
- condotta fognatura

INFRASTRUTTURE
- metanodotto
- palo metanodotto
- metanodotto gas
- traliccio gas
- linea telecom
- palo telecom
- cabina telecom
- cabina fognat.acque nere
- traliccio gas-acqua
- traliccio fognatura
- traliccio fognatura
- cartello
- tabella acquedotto
- tabella idrante
- idrante
- serbatoio acquedotto
- palo generico
- palo telecom
- tabella varie
- palo illuminazione pubblica
- con cartello
- tabella illuminazione pubblica
- palo illuminazione pubblica

VEGETAZIONE E RELITTI
- Vigneto
- Frutteto
- Pioppeto
- Oliveto
- Prato
- Limite di coltura
- Arativo
- Orto

VARIE
- Testa scarpata
- Piede scarpata
- Recinzione

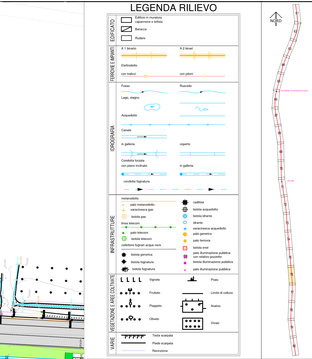

SOCIETA' PER AZIONI AUTOSTRADA DEL BRENNERO – TRENTO

ORDINE DEGLI INGEGNERI DELLA PROV. DI TRENTO
dott.ing. ROBERTO BOSETTI
INGEGNERE CAPO N° 1697

DIRETTORE DEL PROGETTO
dott. ing. Roberto Bosetti

autostrada del brennero

PROGETTO DEFINITIVO PER LA REALIZZAZIONE DELLA TERZA CORSIA NEL TRATTO COMPRESO TRA VERONA NORD (KM 223) E L'INTERSEZIONE CON L'AUTOSTRADA A1 (KM 314)

B	LOTTO 3 – da Nogarole Rocca (km 246+165) a Campogalliano (km 312+200)
3.3.63.	PROGETTO STRADALE Planimetria stato di fatto scala 1:500 Dal km 294+050 al km 295+000

REVISIONE:	DATA:	DESCRIZIONE:	REDAZIONE:	VERIFICA:	APPROVAZIONE:
0	MAR. 2007	EMISSIONE	G.BEVREGNI	R. BORTOLOTTI	C. COSTA

DATA PROGETTO: LUGLIO 2009

NUMERO PROGETTO: 31/09

DIREZIONE TECNICA GENERALE

I METRI TERZI BRENNERO E PRETENA

ORDINE DEGLI INGEGNERI DELLA PROV. DI MILANO
dott. ing. CARLO CRETI
INGEGNERE CAPO N° 14000
COORDINAMENTO PER LA PROGETTAZIONE