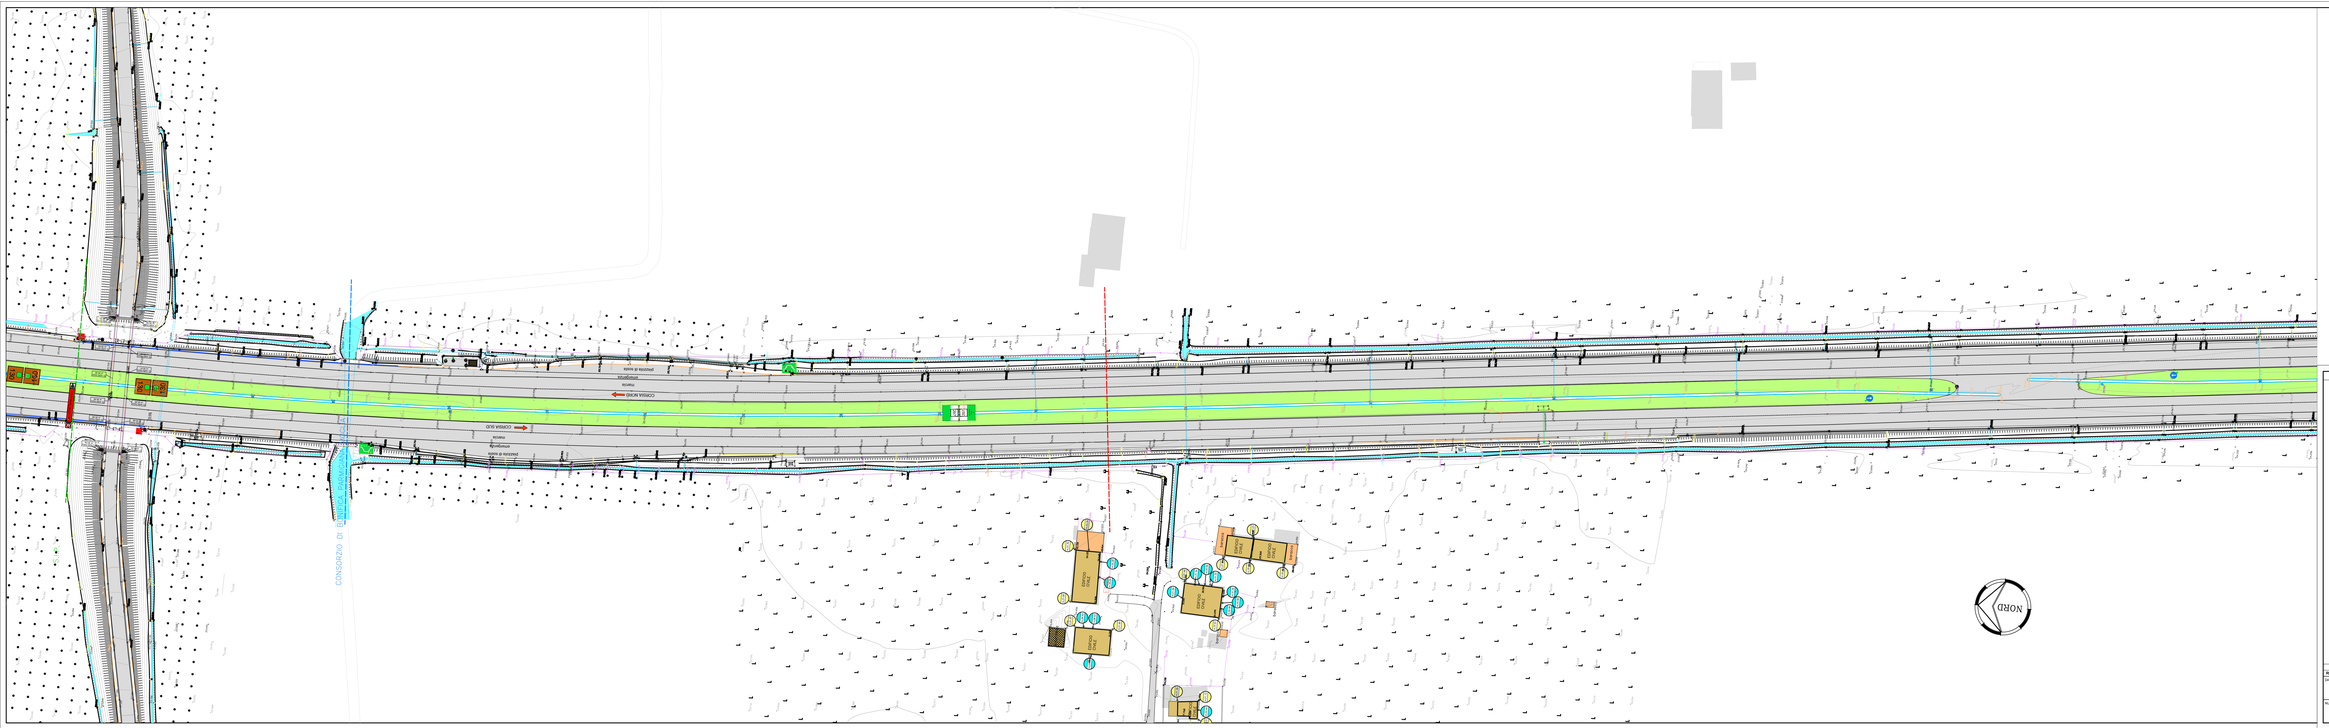


## LEGENDA RILIEVO

EDIFICATO
- Edificio in muratura
- Edificio in cemento armato
- Balaustra
- Rudere

STRADE E BINARI
- A 1 Corsia
- A 2 Corsie
- Carreggiata con rotaia
- Carreggiata con pilone
- Fosso
- Rupestre
- Largo, viaggio
- Acquedotto
- Canale
- In galleria
- coperto
- Cavalca fosso con piano inclinato
- In galleria
- cavalcata ferroviaria

INFRASTRUTTURE
- Instrumentation
- palo intervisibilità
- telefono per palo
- telefono gas
- linea telecom
- palo telecom
- palo telecom
- cassetta telecom
- cabina ripetitori segnali radio
- telefono gas-acqua
- telefono fognatura
- cassetta fognatura
- cartellone
- telefono acquedotto
- telefono alberino
- alberino
- serbatoio acquedotto
- palo generico
- palo fermata
- telefono enel
- telefono illuminazione pubblica con mattino pressoflo
- telefono illuminazione pubblica
- palo illuminazione pubblica

VARIE / DESTINAZIONE FINEGLI COLTIVATI
- Vigneto
- Frutteto
- Pioppeto
- Oliveto
- Prato
- Limite di coltura
- Arativo
- Vivaio
- Terra incolta
- Fosse scolanti
- Recinzione

SOCIETA' PER AZIONI AUTOSTRADA DEL BRENNERO – TRENTO

ORDINE DEGLI INGEGNERI DELLA PROV. DI TRENTO
dott.ing. ROBERTO BOSETTI
INGEGNERE CAPO DI 1ª CLASSE

DIRETTORE DI REDAZIONE
dott. ing. Roberto Bosetti

# autostrada del brennero

PROGETTO DEFINITIVO PER LA REALIZZAZIONE DELLA TERZA CORSIA NEL TRATTO COMPRESO TRA VERONA NORD (KM 223) E L'INTERSEZIONE CON L'AUTOSTRADA A1 (KM 314)

| | |
|---|---|
| B | LOTTO 3 – da Regionale Rocca (km 286+185) a Campogalliano (km 312+200) |
| 3.3.66. | PROGETTO STRADALE<br>Planimetria stato di fatto scala 1:500<br>Dal km 296+600 al km 297+550 |

| REVISIONE: | DATA: | DESCRIZIONE: | REDAZIONE: | VERIFICA: | APPROVAZIONE: |
|---|---|---|---|---|---|
| 0 | MAR. 2007 | EMESSIONE | G.BERNESKI | R. BORTOLOTTI | C. COSTA |

DATA PROGETTO: LUGLIO 2009

NUMERO PROGETTO: 31/08

DIREZIONE TECNICA GENERALE

I. METRO TUNNEL BIMBNL I PROTTO

ORDINE DEGLI INGEGNERI DELLA PROV. DI BOLZANO
dott. ing. CARLO CRETTI
INGEGNERE CAPO
CONSULTORE PER LA PROVINCIA AUTONOMA DI BOLZANO