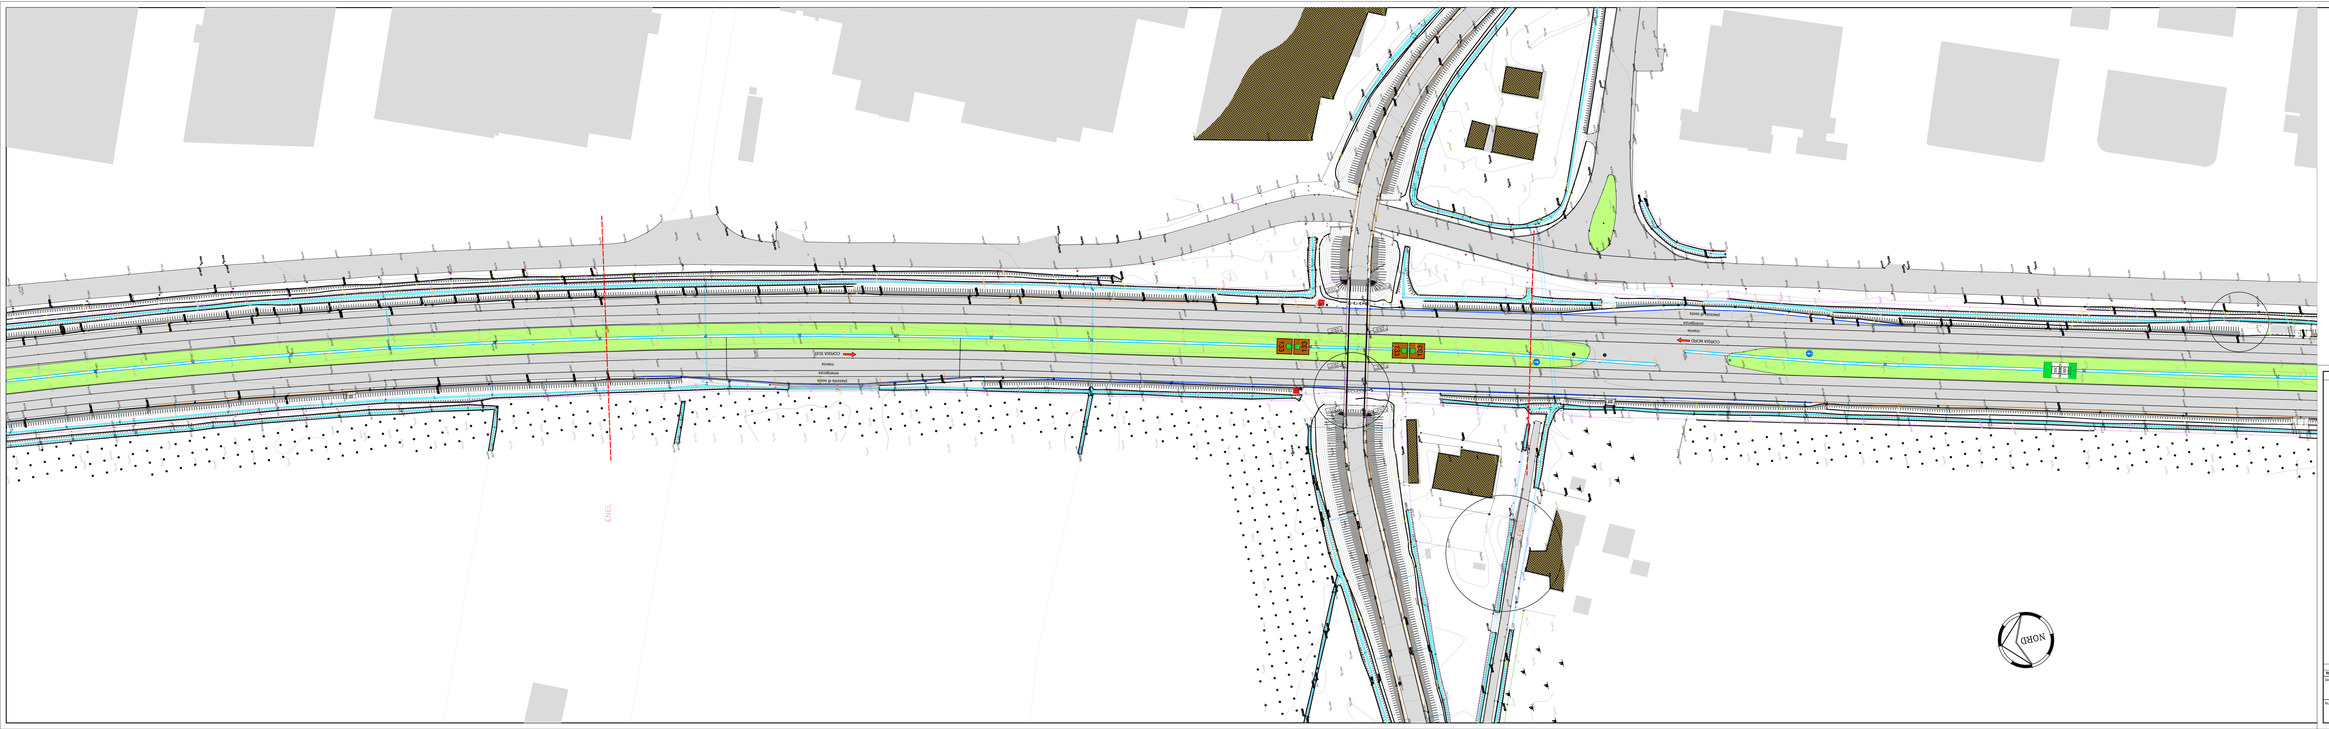

LEGENDA RILIEVO

EDIFICATO
- Edificio in muratura
- Edificio in cemento armato
- Balcone
- Rudere

STRADE E BINARI
- A 2 corsie
- A 3 corsie
- Ciottolato con marciapiedi
- con piazza
- Fosso
- Ruscello
- Largo, viaggio
- Acquedotto
- Canale
- in galleria
- cupaio
- Cunetta tronca con piano inclinato
- in galleria
- cunetta triangolare

INFRASTRUTTURE
- manutenzione
- palo telecomando
- telecomando gas
- tralicio gas
- linea telecom
- palo telecom
- cabina telecom
- cabina telecom
- cabina figura-angolo retro
- tralicio gas
- cartello
- tralicio acquedotto
- tralicio idrante
- idrante
- serbatoio acquedotto
- palo generico
- palo telecom
- tralicio enel
- tralicio generico
- cabina elettrica
- cabina figura-angolo
- tralicio figurativo
- palo illuminazione pubblica
- tralicio figurativo
- tralicio illuminazione pubblica

UTILIZZAZIONE FINI COLTIVATI
- Vigneto
- Frutteto
- Prato
- Limite di coltura
- Pioppeto
- Arativo
- Oliveto
- Orto
- Vivaio

VARIE
- Tratto scoperto
- Fosa scoperta
- Recinzione

SOCIETA' PER AZIONI AUTOSTRADA DEL BRENNERO – TRENTO

ORDINE DEGLI INGEGNERI DELLA PROV. DI TRENTO
dott.ing. ROBERTO BOSETTI
INGEGNERE CAPO DI 1ª CLASSE

DIRETTORE DEL PROGETTO
dott. ing. Roberto Bosetti

autostrada del brennero

PROGETTO DEFINITIVO PER LA REALIZZAZIONE DELLA TERZA CORSIA NEL TRATTO COMPRESO TRA VERONA NORD (KM 223) E L'INTERSEZIONE CON L'AUTOSTRADA A1 (KM 314)

B	LOTTO 3 – da Negrar/ Ponte (km 246+185) a Campogallliano (km 312+250)
3.3.69	PROGETTO STRADALE Planimetria stato di fatto scala 1:500 Dal km 299+150 al km 300+100

REVISIONE:	DATA:	DESCRIZIONE:	REDAZIONE:	VERIFICA:	APPROVAZIONE:
0	MAR. 2007	EMISSIONE	G.BERNESKI	R. BORTOLOTTI	C. COSTA

DATA PROGETTO: LUGLIO 2009

NUMERO PROGETTO: 31/08

DIREZIONE TECNICA GENERALE

I METRI SONO BARRA I PRESTRA

ORDINE DEGLI INGEGNERI DELLA PROV. DI BOLZANO
dott. ing. CARLO CRETTI
INGEGNERE CAPO

COORDINAMENTO PER LA PROGETTAZIONE ESTERNA